

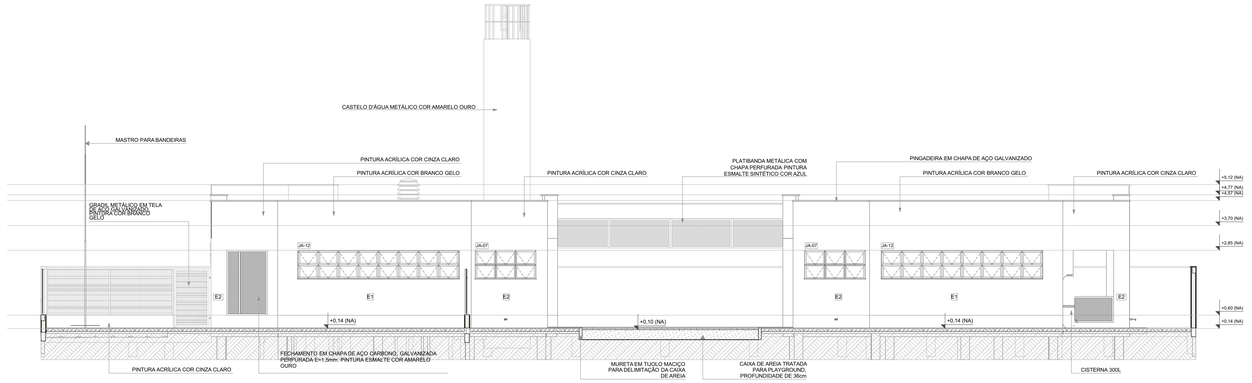



FACHADA 4
ESCALA1:75

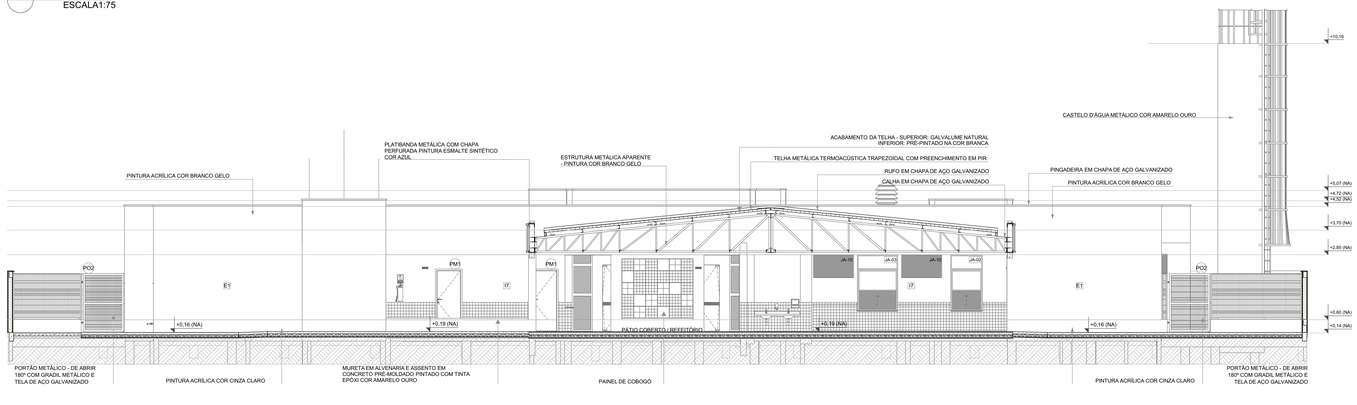


FACHADA 5
ESCALA1:75

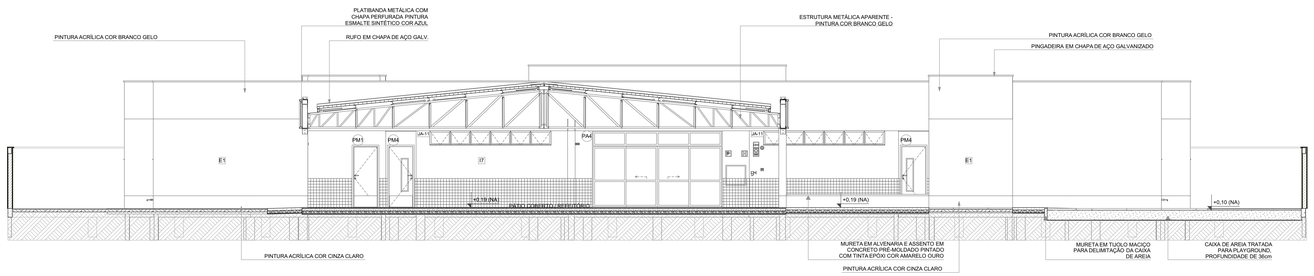


FACHADA 6
ESCALA1:75

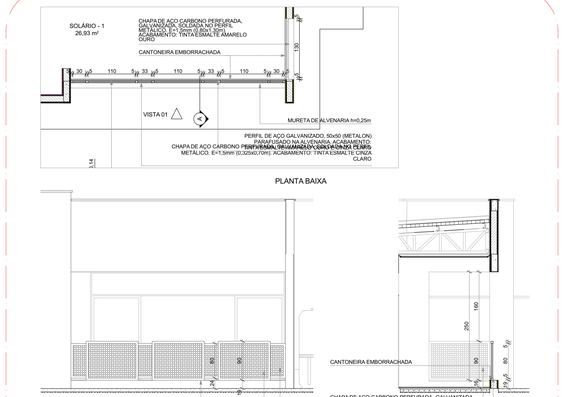

DETALHE 4: GUARDA-CORPO METÁLICO
ESCALA1:50

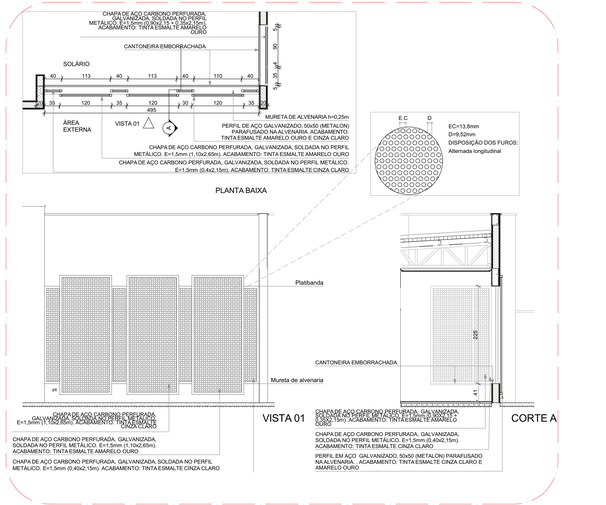


DETALHE 5: FECHAMENTO METÁLICO VARANDAS
ESCALA1:50

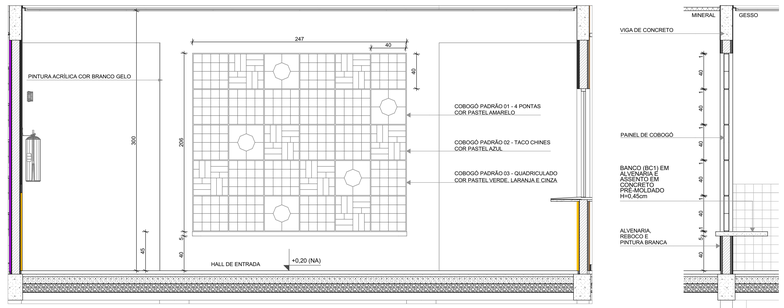

DETALHE 1: AMPLIAÇÃO PAINEL DO COBOGÓ
ESCALA1:25

COBOGÓ			
Padrão Cobogó	Vista	Quant.	L x A
COBOGÓ PADRÃO 01 - 4 PONTAS		5	40x40
COBOGÓ PADRÃO 02 - TACO CHINES		7	40x40
COBOGÓ PADRÃO 03 - QUADRICULADO		18	40x40

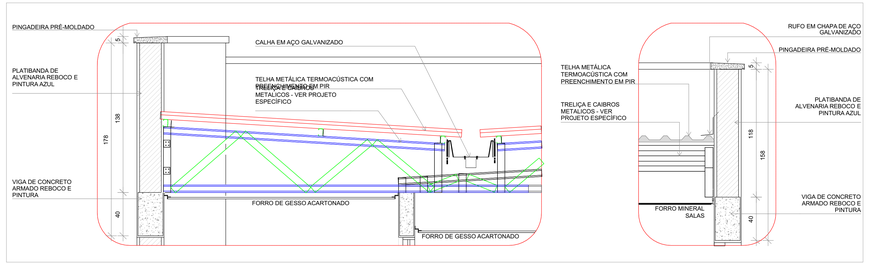

DETALHES 2 E 3: AMPLIAÇÃO DAS PLATIBANDAS, RUFOS E CALHA
ESCALA1:20

NOTAS


- MEDIDAS E NÍVEIS EM METROS;
- VERIFICAR POSIÇÃO EXATA DOS PILARES NO PROJETO ESTRUTURAL;
- VERIFICAR DETALHES CONSTRUTIVOS PERTINENTES NAS PRANCHAS DE DETALHAMENTO;
-EM CASO DE CONFLITO DE INFORMAÇÕES ENTRE O PROJETO GRÁFICO E O MEMORIAL DESCRITIVO, PREVALECE A INFORMAÇÃO CONTIDA NOS DESENHOS;
- ALTERAÇÕES NESTE PROJETO SOMENTE COM AUTORIZAÇÃO EXPRESSA DO FNDE

REFERENCIAS:

- PLANILHA DE QUANTITATIVOS
- MEMORIAL DESCRITIVO E ESPECIFICAÇÕES TÉCNICAS

LEGENDA

+0,00 (NA) +0,00 (NV)	INDICAÇÃO NÍVEIS PLANTA E CORTE	01	INDICAÇÃO DE VISTAS
01-XX	INDICAÇÃO DE CORTES	P1	ESPECIFICAÇÃO DE MATERIAIS DE PISO
A-XX	INDICAÇÃO DE FACHADAS	I1 E1	ESPECIFICAÇÃO DE MATERIAIS DE PAREDE INTERNA E EXTERNA
PMX JA-X	INDICAÇÃO DE PORTAS E JANELAS	T1	ESPECIFICAÇÃO DE MATERIAIS DE TETO
DET.X XX	INDICAÇÃO DE DETALHES		

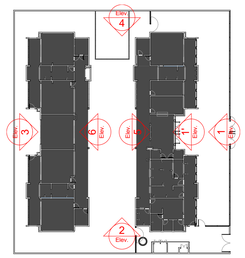

CROQUI DE REFERENCIA

Nº	DATA	DESCRIÇÃO
04	ABRIL/ 2026	Alterações para Aprovação VISA Acre - Inserção de Paredes (Higienização e Copa) e Portas **PM1** e **PM2**
03	JANEIRO/ 2025	Revisão do Projeto Arquitetônico Creche e Pré-Escola Tipo 2 Modelo Padrão FNDE em metodologia Building Information Modeling. Alteração para atender a NBR 9050/2020; Alteração da dimensão do terreno para 45 x 40m, com ampliação do pátio central. Alteração da região do pátio de serviço para incluir casa de bombas. Alteração de layout dos ambientes: Varanda de serviço, cozinha, copa de funcionários, rouparia, lavanderia, armamentação, fraldário e sanitários infantis.
02	JANEIRO/ 2017	Atendimento à NBR 9050/ 2015; Alteração: quadro de áreas, sanitários infantis 1 e 2, altura da platibanda, mobiliário e equipamento, altura da cerâmica nos sanitários, cor dos portões dos solários e altura da porta PA4; Acréscimo das duchas higiênicas e escaninhos pré-escola, Retirada da chapa de aço abaixo da platibanda.
01	AGOSTO/ 2016	Alteração das paredes - shafts para tubulação hidráulica e detalhamento; alteração da altura da platibanda.

CONTROLE DE REVISÕES

MINISTÉRIO DA **EDUCAÇÃO**

PROJETO PADRÃO - FNDE
Construção de Escola de Educação Infantil

PROPRIETÁRIO:	**Prefeitura Municipal de JORDÃO** CNPJ: **84.306.497/0001-60**
ENDEREÇO:	**Rua Arnaldo Gomes de Farias, S/N Bairro Centro Jordão - AC 69975-000 Brasil**
MUNICÍPIO - UF:	**Jordão - AC**
Prefeitura Municipal de JORDÃO PROPRIETÁRIO:	**036471/2025** PROPOSTA/ CONVÊNIO:
Robson Lucas da Silva Viana RESP. TÉCNICO:	**CAU: A234229-6** CAU / CREA
Helena Engelhardt Wenzel de Carvalho AUTOR DO PROJETO:	**CAU: A959014** CAU / CREA

APROVAÇÕES	CAU / CREA
	PREFEITURA / RA

OBSERVAÇÕES:
Alterações para Aprovação VISA - Inserção de Paredes (Higienização e Copa) e Portas **PM1** e **PM2**

PROJETO MODELO FNDE - CRECHE PRÉ-ESCOLA TIPO 2


Construção de Escola de Educação Infantil

COORDENAÇÃO: CGEST - Coordenação Geral de Infraestrutura Educacional	**CROQUI DE REFERÊNCIA, FACHADA 4, FACHADA 5, FACHADA 6, DETALHES**		ARQ
DESENHO ARCHICAD: **ARQ Clauderson**	REVISÃO: **R.04**	ESCALA: INDICADA	PRANCHA: 08/36
FORMATO: (1.189,0X841,0)		DATA EMISSÃO: 05/05/2026	

LEGENDA ESPECIFICAÇÃO DE PISOS			
ID		TIPO	ÁREA (m²)
P1		PASSEIO DE CONCRETO DESEMPENADO COM JUNTAS PLÁSTICAS A CADA 1,20m	361,65
P2		GRANITINA COM JUNTAS PLÁSTICAS A CADA 1,00m, COR CINZA CLARO	437,34
P3		CERAMICA 45x45cm, PEI 5, COR BRANCO GELO, ANTIDERRAPANTE	147,56
P4		CERAMICA 60x60cm, PEI 5, COR BRANCO GELO, ANTIDERRAPANTE	42,86
P5		PISO VINÍLICO EM MANTA E=2mm (amarelo)	22,68
P5		PISO VINÍLICO EM MANTA E=2mm (Azul)	15,33
P5		PISO VINÍLICO EM MANTA E=2mm (cinza claro)	117,28
P5		PISO VINÍLICO EM MANTA E=2mm (cinza escuro)	62,93
P6		BLOCO INTERTRAVADO DE CONCRETO	23,28
P7		AREIA	53,74
P8		GRAMA / JARDIM	366,04
P9		ACABAMENTO POLIDO PARA PISO DE CONCRETO	6,91

LEGENDA ESPECIFICAÇÃO DE SOLEIRAS	
TIPO	COMPRIMENTO (mL)
SOLEIRA EM GRANITO CINZA ANDORINHA E=2cm	58,09

LEGENDA ESPECIFICAÇÃO DE PISOS - PISO PODOTÁTIL			
POSIÇÃO		TIPO	ÁREA (m²)
Exterior			
		PISO PODOTÁTIL EM PLACAS PRÉ-MOLDADAS "ALERTA" - 25x25cm - COR VERMELHO	0,81
		PISO PODOTÁTIL EM PLACAS PRÉ-MOLDADAS "DIRECIONAL" - 25x25cm - COR VERMELHO	2,29
Interior			
		PISO PODOTÁTIL EM BORRACHA INTEGRADO "ALERTA" - 25x25cm - COR AMARELA	3,75
		PISO PODOTÁTIL EM BORRACHA INTEGRADO "ALERTA" - 25x25cm - COR AZUL	2,94
		PISO PODOTÁTIL EM BORRACHA INTEGRADO "DIRECIONAL" - 25x25cm - COR AZUL	3,75

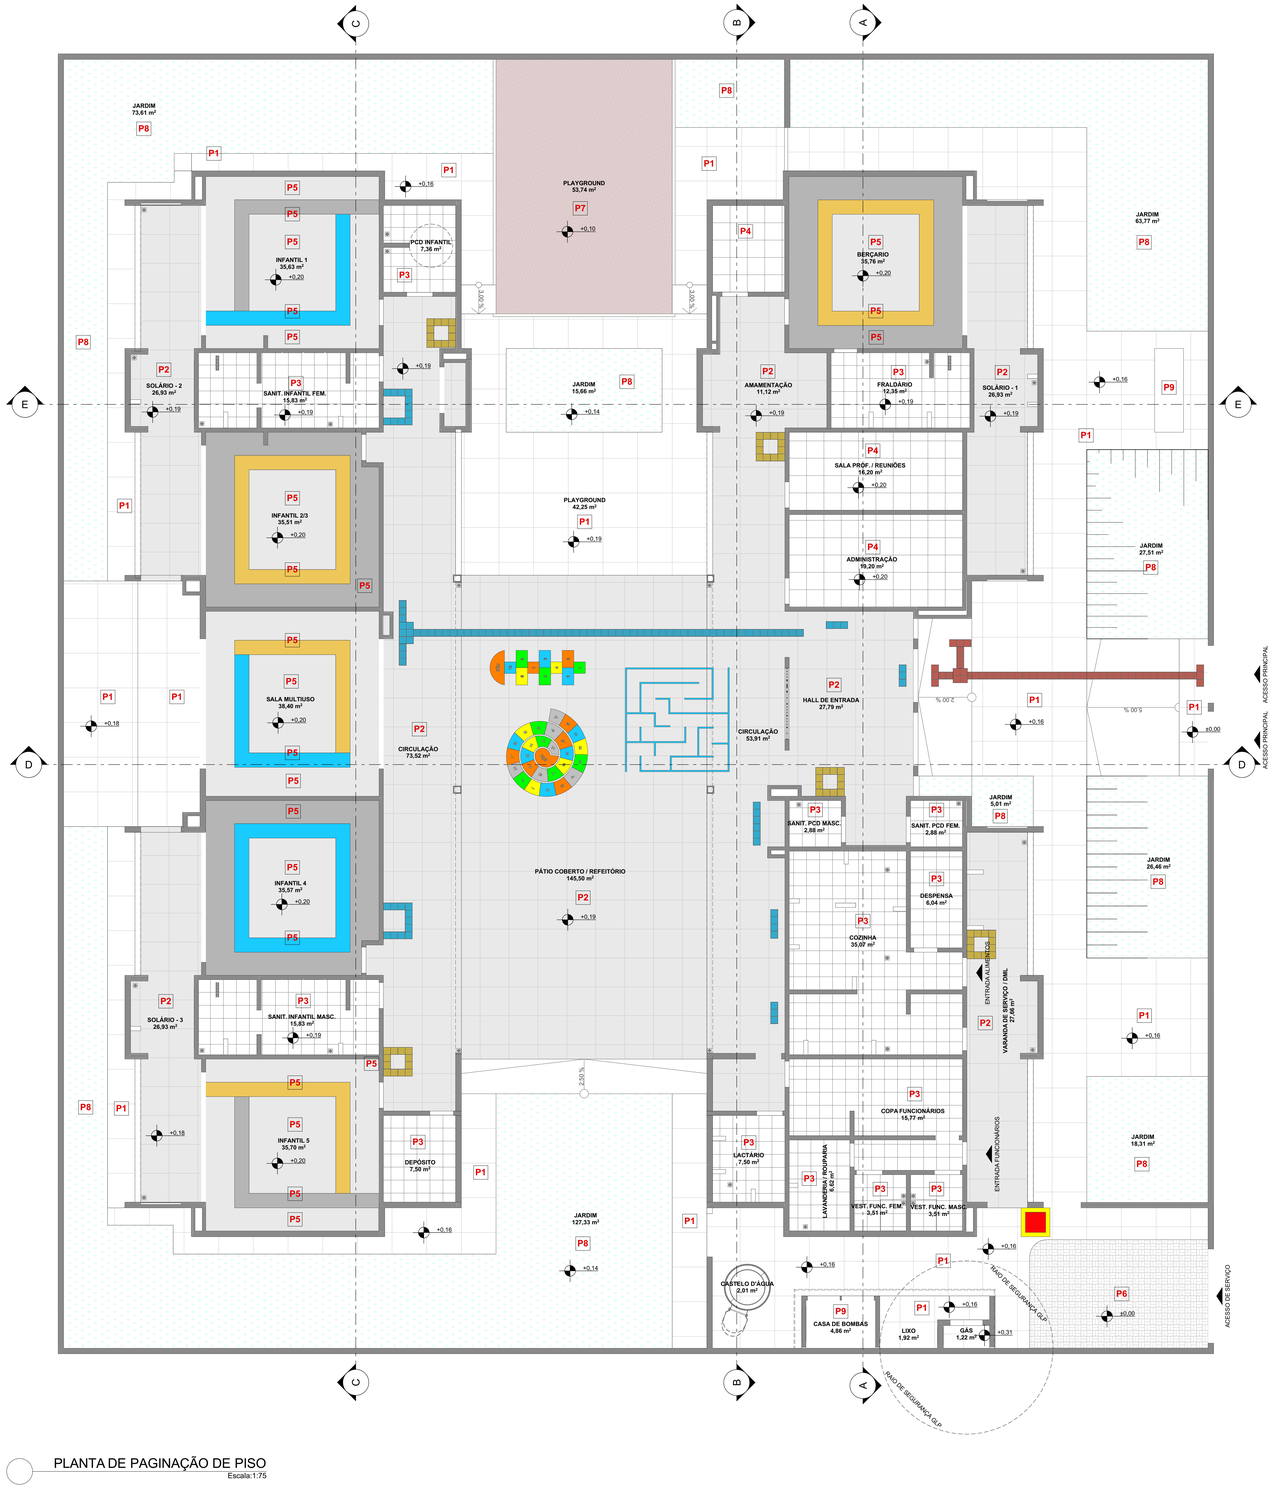

PLANTA DE PAGINAÇÃO DE PISO
Escala:1:75

NOTAS

- MEDIDAS E NÍVEIS EM METROS;
- VERIFICAR POSIÇÃO EXATA DOS PILARES NO PROJETO ESTRUTURAL;
- VERIFICAR DETALHES CONSTRUTIVOS PERTINENTES NAS PRANCHAS DE DETALHAMENTO;
-EM CASO DE CONFLITO DE INFORMAÇÕES ENTRE O PROJETO GRÁFICO E O MEMORIAL DESCRITIVO, PREVALECE A INFORMAÇÃO CONTIDA NOS DESENHOS;
- ALTERAÇÕES NESTE PROJETO SOMENTE COM AUTORIZAÇÃO EXPRESSA DO FNDE

REFERENCIAS:

- PLANILHA DE QUANTITATIVOS
- MEMORIAL DESCRITIVO E ESPECIFICAÇÕES TÉCNICAS

LEGENDA

+0.00 (NA) +0.03 (NA) +0.00 (NO)	INDICAÇÃO NÍVEIS PLANTA E CORTE	01	INDICAÇÃO DE VISTAS
01 AA	INDICAÇÃO DE CORTES	P1	ESPECIFICAÇÃO DE MATERIAIS DE PISO
A 01 AA	INDICAÇÃO DE FACHADAS	I1 / E1	ESPECIFICAÇÃO DE MATERIAIS DE PAREDE INTERNA E EXTERNA
PMX / JA-X	INDICAÇÃO DE PORTAS E JANELAS	T1	ESPECIFICAÇÃO DE MATERIAIS DE TETO
DET X AA	INDICAÇÃO DE DETALHES		
i=1%	INDICAÇÃO DA INCLINAÇÃO DO PISO		RALO (VER PROJETO HIDRAULICO)
	INDICAÇÃO DE INÍCIO DE ASSENTAMENTO		MURETA EM ALVENARIA COM REVESTIMENTO CERÂMICO
	SOLEIRA		SOCO EM ALVENARIA COM REVESTIMENTO CERÂMICO
	SOLEIRA INCLINADA		

CONTROLE DE REVISÕES

Nº	DATA	DESCRIÇÃO
04	ABRIL/ 2026	Alterações para Aprovação VISA Acre - Inserção de Paredes (Higienização e Copa) e Portas **PM1** e **PM2**
03	JANEIRO/ 2025	Revisão do Projeto Arquitetônico Creche e Pré-Escola Tipo 2 Modelo Padrão FNDE em metodologia Building Information Modeling. Alteração para atender a NBR 9050/2020; Alteração da dimensão do termno para 45 x 40m, com ampliação do pátio central. Alteração da região do pátio de serviço para incluir casa de bombas. Alteração de layout dos ambientes: Varanda de serviço, cozinha, copa de funcionários, rouparia, lavanderia, amamentação, fraldário e sanitários infantis.
02	JANEIRO/ 2017	Atendimento à NBR 9050/ 2015. Alteração: quadro de áreas, sanitários infantis 1 e 2, altura da platibanda, mobiliário e equipamento, altura dos bebedouros, altura dos lavatórios, altura dos espelhos, altura dos vasos. Acréscimo das duchas higiênicas e escaninhos pré-escola, Retirada da chapa de aço abaixo da platibanda.
01	AGOSTO/ 2016	Alteração das paredes - shafts para tubulação hidráulica e detalhamento; alteração da altura da platibanda.

MINISTÉRIO DA **EDUCAÇÃO**

PROJETO PADRÃO - FNDE
Construção de Escola de Educação Infantil

PROPRIETÁRIO:	**Prefeitura Municipal de JORDÃO** CNPJ: **84.306.497/0001-60**
ENDEREÇO:	**Rua Arnaldo Gomes de Farias, S/N Bairro Centro Jordão - AC 69975-000 Brasil**
MUNICÍPIO - UF:	**Jordão - AC**

Prefeitura Municipal de JORDÃO	**036471/2025**
PROPRIETÁRIO:	PROPOSTA/ CONVÊNIO:
Robson Lucas da Silva Viana	**CAU: A234229-4**
RESP. TÉCNICO:	CAU / CREA
Helena Engelhardt Wenzel de Carvalho	**CAU: A959014**
AUTOR DO PROJETO:	CAU / CREA

APROVAÇÕES

CAU / CREA

PREFEITURA / RA

OBSERVAÇÕES:
Alterações para Aprovação VISA - Inserção de Paredes (Higienização e Copa) e Portas **PM1** e **PM2**

PROJETO MODELO FNDE - CRECHE PRÉ-ESCOLA TIPO 2

Construção de Escola de Educação Infantil

COORDENAÇÃO: CGEST - Coordenação Geral de Infraestrutura Educacional	**PLANTA DE PAGINAÇÃO DE PISO**	ARQ
DESENHO ARCHICAD: **ARQ Clauderson**	REVISÃO: **R.04** / ESCALA: INDICADA / DATA EMISSÃO: 05/05/2026	PRANCHA: 09/36
FORMATO: (1.189,0X841,0)		

NOTAS

- MEDIDAS E NÍVEIS EM METROS;
- VERIFICAR POSIÇÃO EXATA DOS PILARES NO PROJETO ESTRUTURAL;
- VERIFICAR DETALHES CONSTRUTIVOS PERTINENTES NAS PRANCHAS DE DETALHAMENTO;
-EM CASO DE CONFLITO DE INFORMAÇÕES ENTRE O PROJETO GRÁFICO E O MEMORIAL DESCRITIVO, PREVALECE A INFORMAÇÃO CONTIDA NOS DESENHOS;
- ALTERAÇÕES NESTE PROJETO SOMENTE COM AUTORIZAÇÃO EXPRESSA DO FNDE

REFERENCIAS:


- PLANILHA DE QUANTITATIVOS
- MEMORIAL DESCRITIVO E ESPECIFICAÇÕES TÉCNICAS

LEGENDA

+2,00 (NA) / +0,00 (NV) +0,03 (NA)	INDICAÇÃO NÍVEIS PLANTA E CORTE	01	INDICAÇÃO DE VISTAS
01 / 00.XX	INDICAÇÃO DE CORTES	P1	ESPECIFICAÇÃO DE MATERIAIS DE PISO
1 / 00.XX	INDICAÇÃO DE FACHADAS	I1 E1	ESPECIFICAÇÃO DE MATERIAIS DE PAREDE INTERNA E EXTERNA
PMX JA-X	INDICAÇÃO DE PORTAS E JANELAS	T1	ESPECIFICAÇÃO DE MATERIAIS DE TETO
DET.X XX	INDICAÇÃO DE DETALHES		
1 0,00	INÍCIO PAGINAÇÃO FORRO MINERAL	PD=2,70	INDICAÇÃO DE PÉ DIREITO/ ALTURA DO FORRO

ESPECIFICAÇÃO DE TETO		
SÍMBOLO	DESCRIÇÃO	ÁREA (m²)
	FORRO DE GESSO ACARTONADO	423,45
	FORRO EM FIBRA MINERAL REMOVÍVEL (1250x625x16mm) APOIADO SOBRE PERFIL METÁLICO "T" INVERTIDO 24mm	259,42
	PINTURA PVA SOB LAJE COR BRANCO NEVE	11,14

LEGENDA DE APARELHOS			
	SÍMBOLO	QTDE	DESCRIÇÃO
PAREDE			
	⊗	4	REFLETORES LED SLIM 200W, BRANCO FRIO, REF.: ILUMINIM OU SIMILAR, H=200cm DO PISO ACABADO
	□	8	ARANDELAS LED SOBREPOR 24W, BRANCO FRIO, REF.: ILUMINIM OU SIMILAR, H=220cm DO PISO ACABADO
PISO			
	♂	1	REFLETORES LED SLIM 200W, BRANCO FRIO, REF.: ILUMINIM OU SIMILAR, FIXADO NO PISO
	o	9	SPOTS BALIZADORES LED 12W, BRANCO FRIO, REF.: ILUMINIM OU SIMILAR
TETO			
	0	2	ARANDELAS LED SOBREPOR 24W, BRANCO FRIO, REF.: ILUMINIM OU SIMILAR
		2	LUMINÁRIA BLINDADA HERMÉTICA, LED 18W COM 2XT8 DE 65CM IP65, REF.:TLR 3118 TASCHIBRA OU SIMILAR
		6	LUMINÁRIA BLINDADA HERMÉTICA, LED 36W COM 2XT8 DE 120CM IP65, REF.:TLR 3118 TASCHIBRA OU SIMILAR
		6	LUMINÁRIA DE EMBUTIR EM FORRO DE GESSO OU MODULADO COM PERFIL "T", COM BARRA DE LED 17W, REF.: MINOTAURO 2PE SOFT ITAIM OU SIMILAR (dim. 212 X 625mm)
		15	LÂMPADA TUBULAR LED T8 18W, COM CALHA ACOPLADA. REF.: TASCHIBRA OU SIMILAR. (dim.: 40 X 1200mm)
		31	LUMINÁRIA DE EMBUTIR EM FORRO DE GESSO OU MODULADO COM PERFIL "T", COM BARRA DE LED 39W, REFLETOR E ALETA, REF.: 2005 LED SOFT ITAIM OU SIMILAR (dim.: 220 X 1250mm)
		46	LUMINÁRIA DE EMBUTIR EM FORRO DE GESSO OU MODULADO COM PERFIL "T", COM BARRA DE LED 31W, REF.: MINOTAURO RE SOFT ITAIM OU SIMILAR (dim.: 220 X 1250mm)

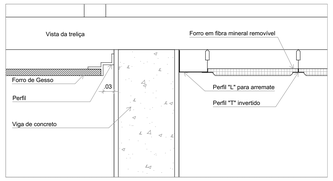

DETALHE 1: NEGATIVO E FIXAÇÃO FORRO MINERAL
ESCALA1:5



PLANTA DE FORRO E ILUMINAÇÃO
Escala:1:75

04	ABRIL/ 2026	Alterações para Aprovação VISA Acre - Inserção de Paredes (Higienização e Copa) e Portas **PM1** e **PM2**
03	JANEIRO/ 2025	Revisão do Projeto Arquitetônico Creche e Pré-Escola Tipo 2 Modelo Padrão FNDE em metodologia Building Information Modeling. Alteração para atender a NBR 9050/2020; Alteração da dimensão do terreno para 45 x 40m, com ampliação do pátio central. Alteração da região do pátio de serviço para incluir casa de bombas. Alteração de layout dos ambientes: Varanda de serviço, cozinha, copa de funcionários, rouparia, lavanderia, amamentação, fraldário e sanitários infantis.
02	JANEIRO/ 2017	Atendimento à NBR 9050/ 2015; Alteração: quadro de áreas, sanitários infantis 1 e 2, altura da platibanda, mobiliário e equipamento, altura dos cerâmicos nos sanitários, cor dos portões dos solários e altura da porta PA4; Retirada das duchas higiênicas e escaninhos pré-escola; Retirada da chapa de aço abaixo da platibanda.
01	AGOSTO/ 2016	Alteração das paredes - shafts para tubulação hidráulica e detalhamento; alteração da altura da platibanda.
Nº	DATA	DESCRIÇÃO

CONTROLE DE REVISÕES

FNDE — MINISTÉRIO DA EDUCAÇÃO

PROJETO PADRÃO - FNDE
Construção de Escola de Educação Infantil

PROPRIETÁRIO:	**Prefeitura Municipal de JORDÃO** — CNPJ: **84.306.497/0001-60**
ENDEREÇO:	**Rua Arnaldo Gomes de Farias, S/N Bairro Centro Jordão - AC 69975-000 Brasil**
MUNICÍPIO - UF:	**Jordão - AC**

Prefeitura Municipal de JORDÃO — PROPRIETÁRIO:	**036471/2025** — PROPOSTA/ CONVÊNIO:
Robson Lucas da Silva Viana — RESP. TÉCNICO:	**CAU: A234229-4** — CAU / CREA
Helena Engelhardt Wenzel de Carvalho — AUTOR DO PROJETO:	**CAU: A959014** — CAU / CREA

APROVAÇÕES

CAU / CREA


PREFEITURA / RA

OBSERVAÇÕES:
Alterações para Aprovação VISA - Inserção de Paredes (Higienização e Copa) e Portas **PM1** e **PM2**

PROJETO MODELO FNDE - CRECHE PRÉ-ESCOLA TIPO 2

Construção de Escola de Educação Infantil

COORDENAÇÃO: CGEST - Coordenação Geral de Infraestrutura Educacional	**DETALHES, PLANTA DE FORRO E ILUMINAÇÃO**	ARQ
DESENHO ARCHICAD: **ARQ Clauderson**	REVISÃO: **R.04** — ESCALA: INDICADA — DATA EMISSÃO: 05/05/2026	PRANCHA: 10/36
FORMATO: (1.189,0X841,0)		

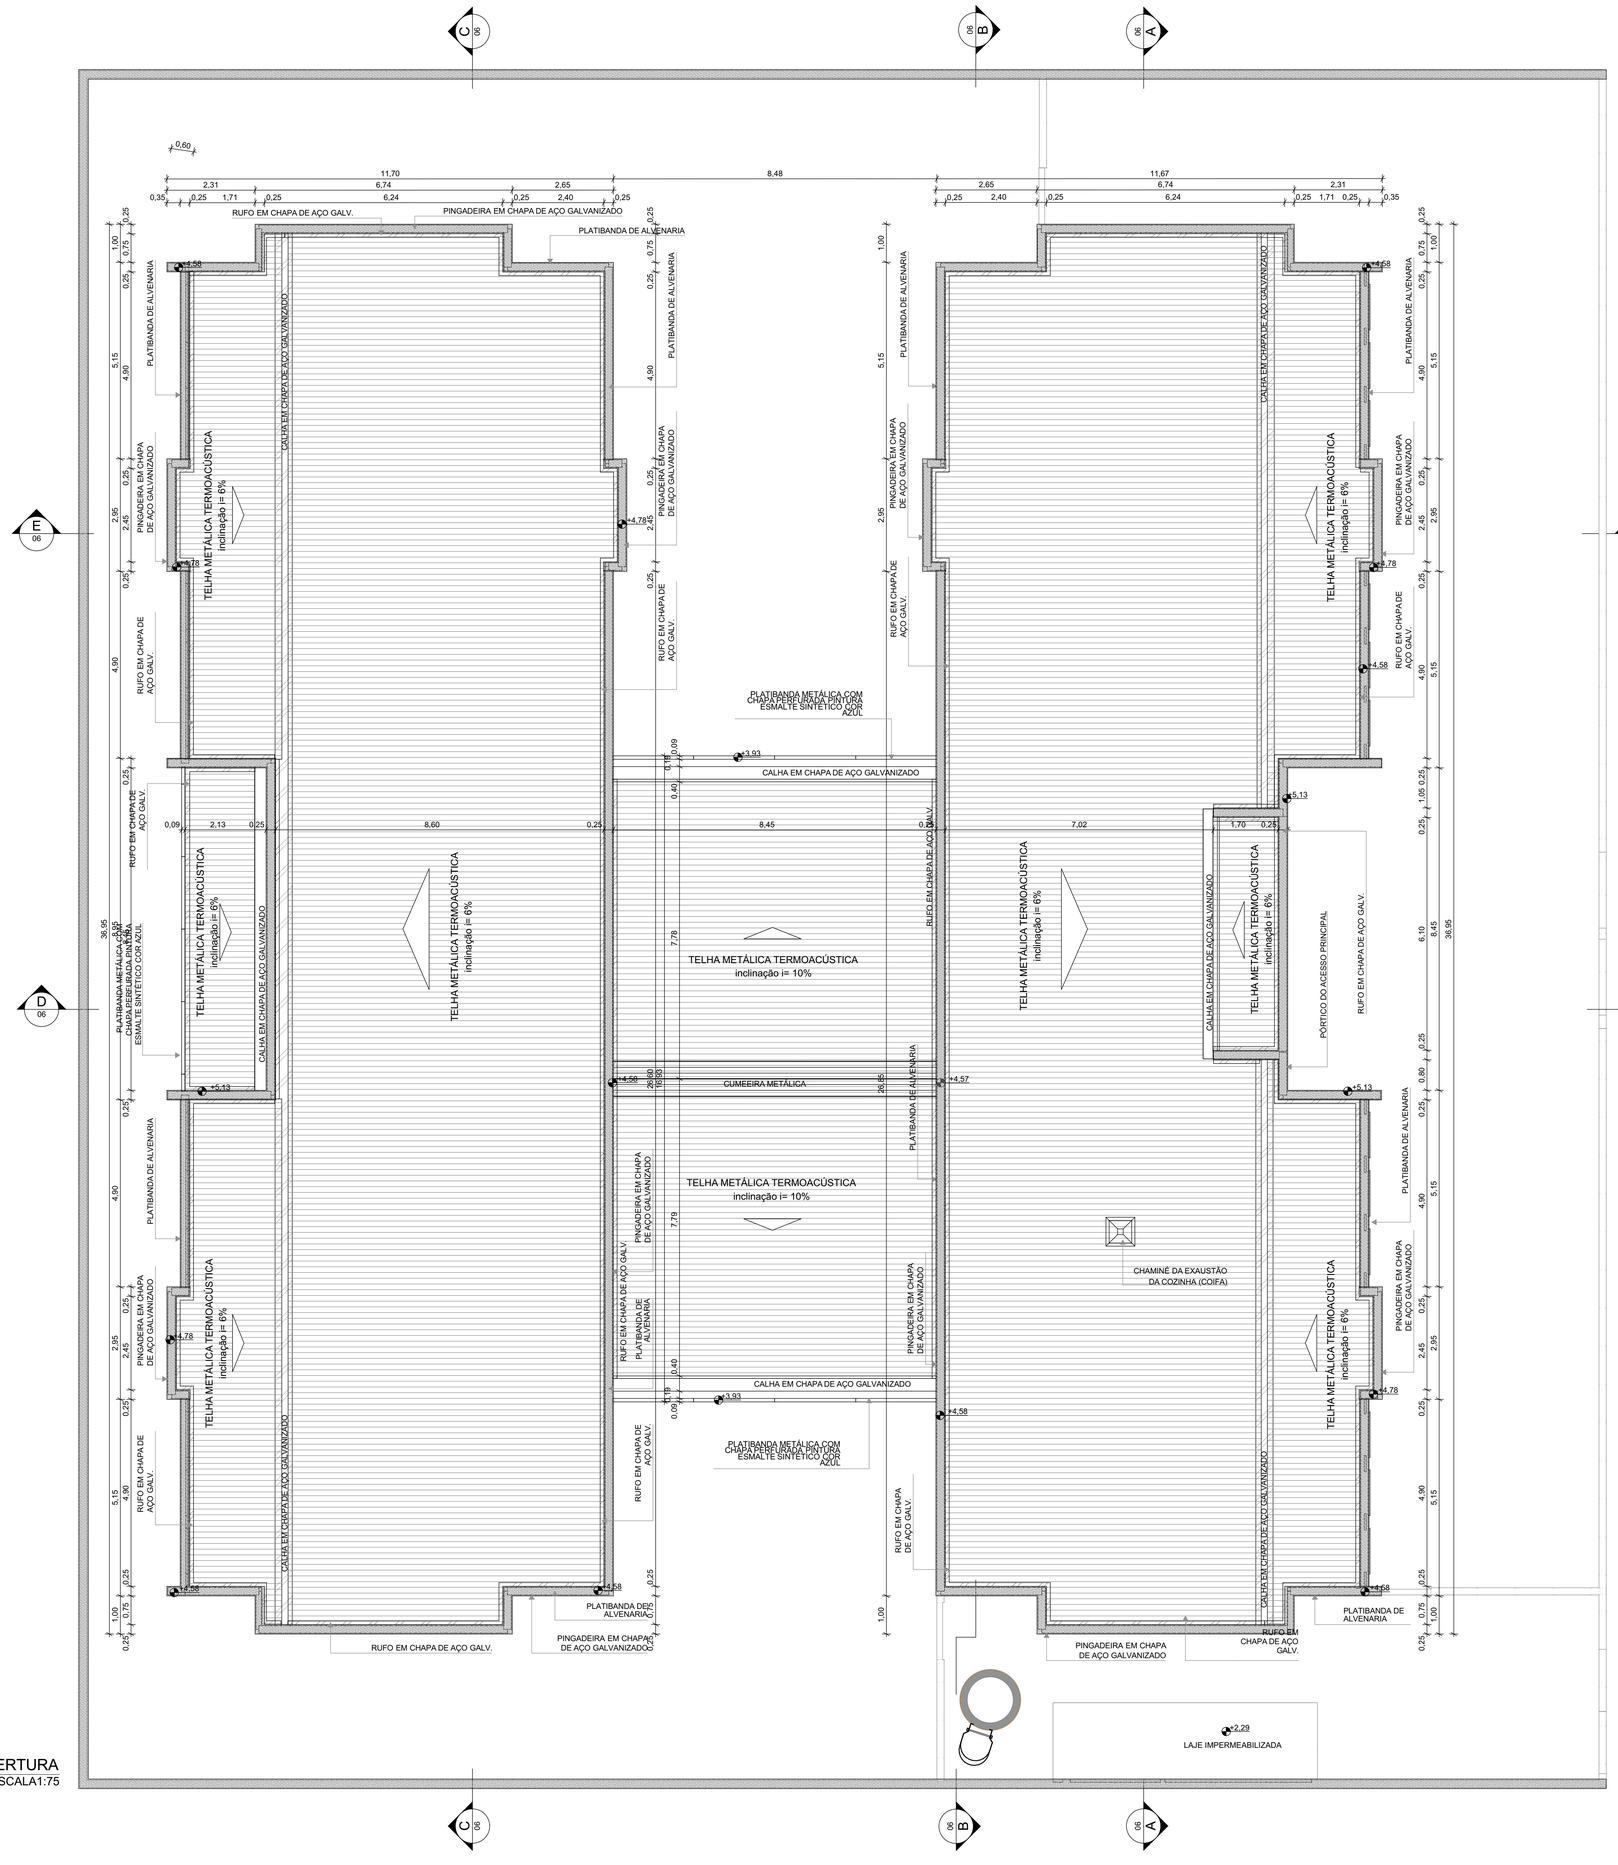

PLANTA DE COBERTURA
ESCALA1:75

NOTAS

- MEDIDAS E NÍVEIS EM METROS;
- VERIFICAR POSIÇÃO EXATA DOS PILARES NO PROJETO ESTRUTURAL;
- VERIFICAR DETALHES CONSTRUTIVOS PERTINENTES NAS PRANCHAS DE DETALHAMENTO;
-EM CASO DE CONFLITO DE INFORMAÇÕES ENTRE O PROJETO GRÁFICO E O MEMORIAL DESCRITIVO, PREVALECE A INFORMAÇÃO CONTIDA NOS DESENHOS;
- ALTERAÇÕES NESTE PROJETO SOMENTE COM AUTORIZAÇÃO EXPRESSA DO FNDE

REFERENCIAS:

- PLANILHA DE QUANTITATIVOS
- MEMORIAL DESCRITIVO E ESPECIFICAÇÕES TÉCNICAS

LEGENDA

+0,00 (NA) / +0,00 (NO) +0,03 (NA)	INDICAÇÃO NÍVEIS PLANTA E CORTE	01	INDICAÇÃO DE VISTAS
X (E-XX)	INDICAÇÃO DE CORTES	P1	ESPECIFICAÇÃO DE MATERIAIS DE PISO
X (E-XX)	INDICAÇÃO DE FACHADAS	I1 E1	ESPECIFICAÇÃO DE MATERIAIS DE PAREDE INTERNA E EXTERNA
PMX JA-X	INDICAÇÃO DE PORTAS E JANELAS	T1	ESPECIFICAÇÃO DE MATERIAIS DE TETO
DET X XX	INDICAÇÃO DE DETALHES		

NOTAS

- O VALOR DE COTA MÍNIMO ENTRE A CUMEEIRA MAIS ALTA E A PLATIBANDA É 100mm, PORTANTO A COTA SUPERIOR DA PLATIBANDA DEVE ESTAR A 1100m DO BANZO INFERIOR DAS TESOURAS;

- SERÃO APLICADAS TELHAS TERMOACÚSTICAS, "TIPO SANDUICHE", TRAPEZOIDAL COM AS SEGUINTES CAMADAS:

A) REVESTIMENTO SUPERIOR EM AÇO PRÉ-PINTADO, NA COR BRANCA, DE ESPESSURA #0,43mm OU #0,50mm;

B) NÚCLEO EM ESPUMA RÍGIDA DE POLIISOCIANURATO (PIR), COM DENSIDADE MÉDIA ENTRE 38 A 42 KG/M³;

C) REVESTIMENTO INFERIOR EM AÇO GALVALUME (PARA OS BLOCOS A E B) E EM AÇO PRÉ-PINTADO NA COR BRANCA (PARA O PÁTIO COBERTO) DE ESPESSURA #0,42mm

LEGENDA SISTEMA DE COBERTURA - CALHA, CUMEEIRA E PINGADEIRA	
ITEM	QUANTIDADE (mL)
CALHA EM CHAPA DE AÇO GALVANIZADO	98,50
CUMEEIRA METÁLICA	8,50
PINGADEIRA EM CHAPA DE AÇO GALVANIZADO	267,35

LEGENDA SISTEMAS DE COBERTURA - TELHA	
ITEM	QUANTIDADE (m²)
TELHA METÁLICA TERMOACÚSTICA TRAPEZOIDAL COM PREENCHIMENTO EM PIR	878,27

Nº	DATA	DESCRIÇÃO
04	ABRIL/ 2026	Alterações para Aprovação VISA Acre - Inserção de Paredes (Higienização e Copa) e Portas **PM1** e **PM2**
03	JANEIRO/ 2025	Revisão do Projeto Arquitetônico Creche e Pré-Escola Tipo 2 Modelo Padrão FNDE em metodologia Building Information Modeling. Alteração para atender a NBR 9050/2020; Alteração da dimensão do terreno para 45 x 40m, com ampliação do pátio central. Alteração da região do pátio de serviço para incluir casa de bombas. Alteração de layout dos ambientes: Varanda de serviço, cozinha, copa de funcionários, rouparia, lavanderia, amamentação, fraldário e sanitários infantis.
02	JANEIRO/ 2017	Atendimento à NBR 9050/ 2015; Alteração: quadro de áreas, sanitários infantis 1 e 2, altura da platibanda, mobiliário e equipamento, altura da cerâmica nos sanitarios, cor dos portões dos solários e altura da porta PA4; Acréscimo das duchas higiênicas e escaninhos pré-escola, Retirada da chapa de aço abaixo da platibanda.
01	AGOSTO/ 2016	Alteração das paredes - shafts para tubulação hidráulica e detalhamento; alteração da altura da platibanda.

CONTROLE DE REVISÕES

FNDE — MINISTÉRIO DA EDUCAÇÃO

PROJETO PADRÃO - FNDE
Construção de Escola de Educação Infantil

PROPRIETÁRIO:	**Prefeitura Municipal de JORDÃO**	CNPJ:	**84.306.497/0001-60**
ENDEREÇO:	**Rua Arnaldo Gomes de Farias, S/N Bairro Centro Jordão - AC 69975-000 Brasil**		
MUNICÍPIO - UF:	**Jordão - AC**		

Prefeitura Municipal de JORDÃO	**036471/2025**
PROPRIETÁRIO:	PROPOSTA/ CONVÊNIO:
Robson Lucas da Silva Viana	**CAU: A234229-4**
RESP. TÉCNICO:	CAU / CREA
Helena Engelhardt Wenzel de Carvalho	**CAU: A959014**
AUTOR DO PROJETO:	CAU / CREA

APROVAÇÕES

CAU / CREA

PREFEITURA / RA


OBSERVAÇÕES:
Alterações para Aprovação VISA - Inserção de Paredes (Higienização e Copa) e Portas **PM1** e **PM2**


PROJETO MODELO FNDE - CRECHE PRÉ-ESCOLA TIPO 2


Construção de Escola de Educação Infantil


COORDENAÇÃO: CGEST - Coordenação Geral de Infraestrutura Educacional	**PLANTA DE COBERTURA**		ARQ
DESENHO ARCHICAD: **ARQ Clauderson**	REVISÃO: **R.04**	ESCALA: INDICADA	PRANCHA: 11/36
FORMATO: (900,0X680,0)		DATA EMISSÃO: 05/05/2026	


REF.	PM1	PM2	PM3	PM4	PM5
Quant.	10	4	3	5	8
Dimensões (cm)	82×210	82×210	82×210	82×210	60×105
Grupo da Esquadria	PORTA DE MADEIRA	PORTA DE MADEIRA	PORTA DE MADEIRA	PORTA DE MADEIRA	PORTA DE MADEIRA
Tipo	DE ABRIR	DE ABRIR	DE ABRIR	DE ABRIR	DE ABRIR
Descrição	COM CHAPA METÁLICA	COM VENEZIANA	COM CHAPA E BARRA METÁLICA	COM VISOR DE VIDRO E CHAPA METÁLICA	COM REVESTIMENTO EM LAMINADO MELAMÍNICO
Tipo de Vidro	-	-	-	TEMPERADO INCOLOR 6mm VISOR	-
Soleira/Peitoril	SOLEIRA EM GRANITO CINZA ANDORINHA E=2cm	SOLEIRA EM GRANITO CINZA ANDORINHA E=2cm	SOLEIRA EM GRANITO CINZA ANDORINHA E=2cm	SOLEIRA EM GRANITO CINZA ANDORINHA E=2cm	-

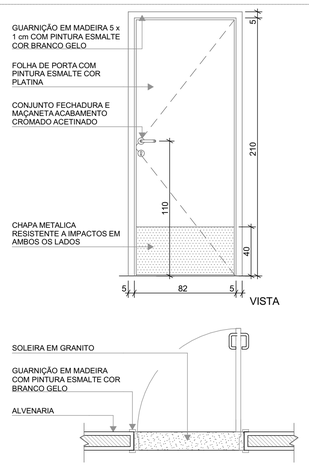

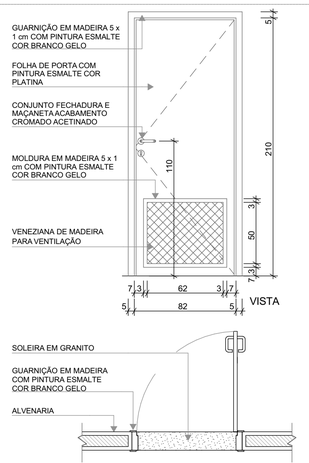

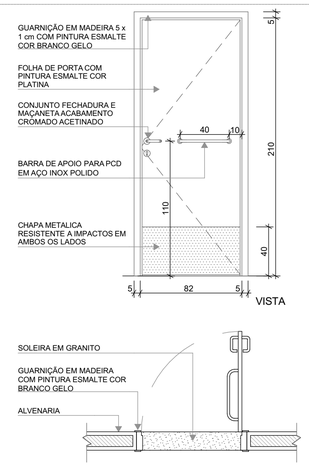

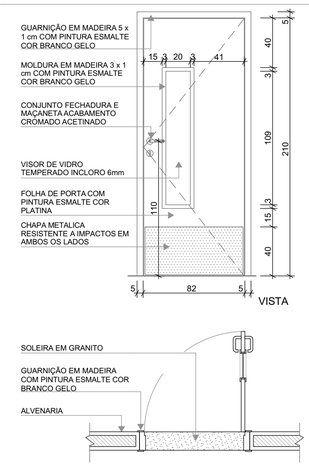

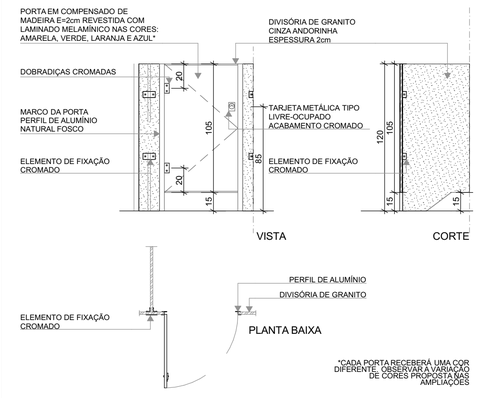

NOTAS

- MEDIDAS E NÍVEIS EM METROS;
- VERIFICAR POSIÇÃO EXATA DOS PILARES NO PROJETO ESTRUTURAL;
- VERIFICAR DETALHES CONSTRUTIVOS PERTINENTES NAS PRANCHAS DE DETALHAMENTO;
-EM CASO DE CONFLITO DE INFORMAÇÕES ENTRE O PROJETO GRÁFICO E O MEMORIAL DESCRITIVO, PREVALECE A INFORMAÇÃO CONTIDA NOS DESENHOS;
- ALTERAÇÕES NESTE PROJETO SOMENTE COM AUTORIZAÇÃO EXPRESSA DO FNDE

REFERENCIAS:

- PLANILHA DE QUANTITATIVOS
- MEMORIAL DESCRITIVO E ESPECIFICAÇÕES TÉCNICAS

LEGENDA

+0,00 (NA) +0,00 (NO) +0,03 (NA)	INDICAÇÃO NÍVEIS PLANTA E CORTE	01	INDICAÇÃO DE VISTAS
X PE-XX	INDICAÇÃO DE CORTES	P1	ESPECIFICAÇÃO DE MATERIAIS DE PISO
X PE-XX	INDICAÇÃO DE FACHADAS	I1 E1	ESPECIFICAÇÃO DE MATERIAIS DE PAREDE INTERNA E EXTERNA
PMX JA-X	INDICAÇÃO DE PORTAS E JANELAS	T1	ESPECIFICAÇÃO DE MATERIAIS DE TETO
DET X XX	INDICAÇÃO DE DETALHES		

LEGENDA DE PORTAS - PORTAS EM MADEIRA COM PINTURA

Ref.	Dimensões (cm)	Quant.	Folhas	Abertura	Descrição
PM1	82×210	9	01 FOLHA	DE ABRIR	COM CHAPA METÁLICA
PM2	82×210	3	01 FOLHA	DE ABRIR	COM VENEZIANA
PM3	82×210	3	01 FOLHA	DE ABRIR	COM CHAPA E BARRA METÁLICA
PM4	82×210	5	01 FOLHA	DE ABRIR	COM VISOR DE VIDRO E CHAPA METÁLICA
PM5	60×105	8	01 FOLHA	DE ABRIR	COM REVESTIMENTO EM LAMINADO MELAMÍNICO


LEGENDA DE PORTÕES - PORTÕES METÁLICOS


Ref.	Dimensões (cm)	Quant.	Folhas	Abertura	Descrição
PF1	140×220	1	01 FOLHA	DE ABRIR	COM CHAPA METÁLICA
PF2	140×105	2	01 FOLHA	DE ABRIR	COM CHAPA METÁLICA


N°	DATA	DESCRIÇÃO
04	ABRIL/ 2026	Alterações para Aprovação VISA Acre - Inserção de Paredes (Higienização e Copa) e Portas **PM1** e **PM2**
03	JANEIRO/ 2025	Revisão do Projeto Arquitetônico Creche e Pré-Escola Tipo 2 Modelo Padrão FNDE em metodologia Building Information Modeling. Alteração para atender a NBR 9050/2020; Alteração da dimensão do terreno para 45 x 40m, com ampliação do pátio central. Alteração da região do pátio de serviço para incluir casa de bombas. Alteração de layout dos ambientes: Varanda de serviço, cozinha, copa de funcionários, rouparia, lavanderia, amamentação, fraldário e sanitários infantis.
02	JANEIRO/ 2017	Atendimento à NBR 9050/ 2015; Alteração: quadro de áreas, sanitários infantis 1 e 2, altura da platibanda, mobiliário e equipamento, altura da cerâmica nos sanitarios, cor dos portões dos soláios e altura da porta PA4; Acréscimo das duchas higiênicas e escaninhos pré-escola, Retirada da chapa de aço abaixo da platibanda.
01	AGOSTO/ 2016	Alteração das paredes - shafts para tubulação hidráulica e detalhamento; alteração da altura da platibanda.

CONTROLE DE REVISÕES

REF.	PF1	PF2
Quant.	1	2
Dimensões (cm)	140×220	140×105
Grupo da Esquadria	PORTÃO METÁLICO	PORTÃO METÁLICO
Tipo	DE ABRIR	DE ABRIR
Descrição	COM CHAPA METÁLICA	COM CHAPA METÁLICA

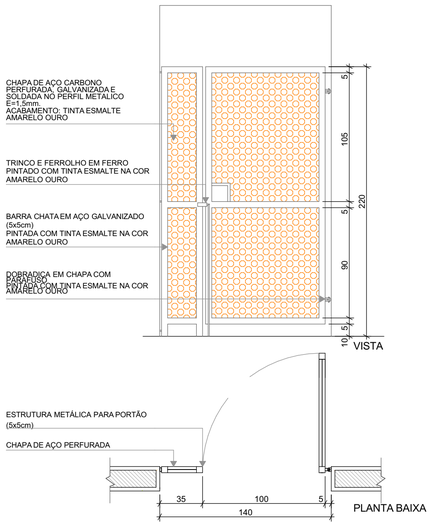

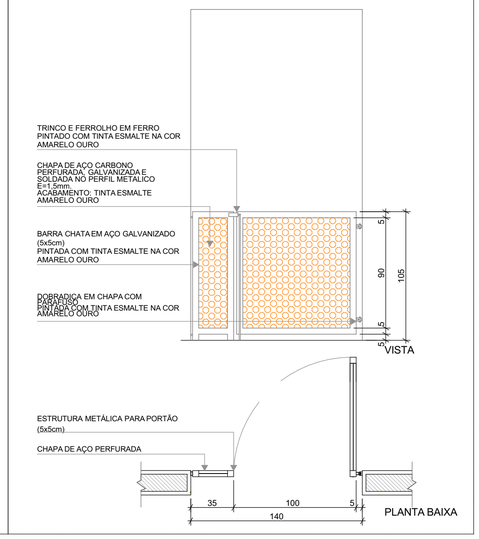

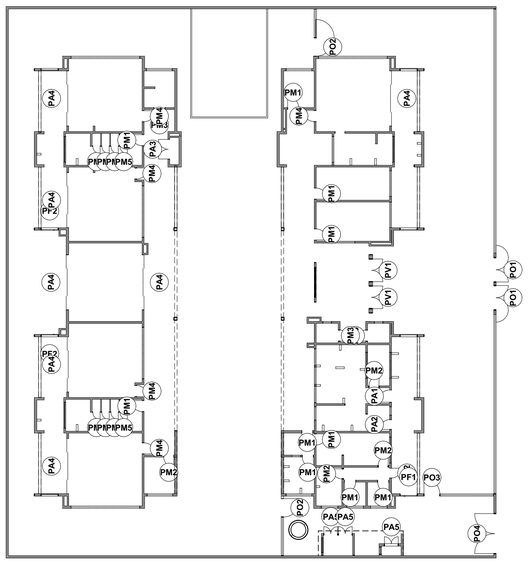

5 MAPA DE ESQUADRIAS - PORTAS
Escala:1:250

MINISTÉRIO DA **EDUCAÇÃO**

PROJETO PADRÃO - FNDE
Construção de Escola de Educação Infantil

PROPRIETÁRIO: **Prefeitura Municipal de JORDÃO** CNPJ: **84.306.497/0001-60**

ENDEREÇO: **Rua Arnaldo Gomes de Farias, S/N Bairro Centro Jordão - AC 69975-000 Brasil**

MUNICÍPIO - UF: **Jordão - AC**

Prefeitura Municipal de JORDÃO	**036471/2025**
PROPRIETÁRIO:	PROPOSTA/ CONVÊNIO:
Robson Lucas da Silva Viana	**CAU: A234229-4**
RESP. TÉCNICO:	CAU / CREA
Helena Engelhardt Wenzel de Carvalho	**CAU: A959014**
AUTOR DO PROJETO:	CAU / CREA

APROVAÇÕES

CAU / CREA

PREFEITURA / RA

OBSERVAÇÕES:
Alterações para Aprovação VISA - Inserção de Paredes (Higienização e Copa) e Portas **PM1** e **PM2**

PROJETO MODELO FNDE - CRECHE PRÉ-ESCOLA TIPO 2

Construção de Escola de Educação Infantil

COORDENAÇÃO: CGEST - Coordenação Geral de Infraestrutura Educacional

DETALHAMENTO DE ESQUADRIAS, MAPA DE ESQUADRIAS - PORTAS

ARQ

DESENHO ARCHICAD: **ARQ Clauderson**

REVISÃO: **R.04**


ESCALA: INDICADA

DATA EMISSÃO: 05/05/2026


FORMATO: (841,0X594,0)

PRANCHA: 12/36


REF.	PA1	PA2	PA3	PA4
Quant.	1	2	1	7
Dimensões (cm)	100×210	80×210	160×210	450×265
Grupo da Esquadria	PORTA DE ALUMÍNIO	PORTA DE ALUMÍNIO	PORTA DE ALUMÍNIO	PORTA DE ALUMÍNIO
Tipo	DE ABRIR	DE ABRIR	DE ABRIR	DE CORRER COM BANDEIRA SUPERIOR FIXA
Descrição	COM VIDRO E VENEZIANA	COM VENEZIANA	COM VENEZIANA	COM VIDRO
Tipo de Vidro	MINIBOREAL 6mm	-	-	TEMPERADO INCOLOR 8mm
Soleira/Peitoril	SOLEIRA EM GRANITO CINZA ANDORINHA E=2cm	SOLEIRA EM GRANITO CINZA ANDORINHA E=2cm	SOLEIRA EM GRANITO CINZA ANDORINHA E=2cm	SOLEIRA EM GRANITO CINZA ANDORINHA E=2cm

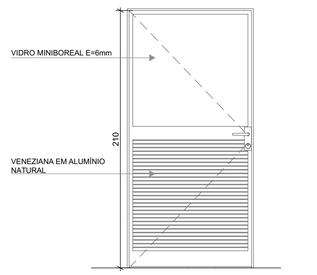


VISTA

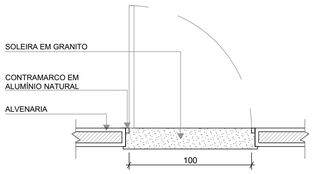


PLANTA BAIXA

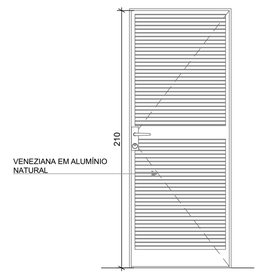


VISTA

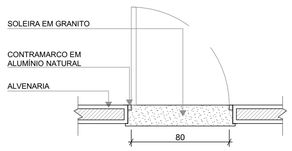


PLANTA BAIXA

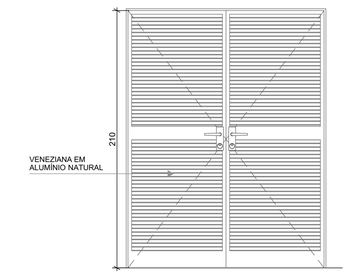


VISTA

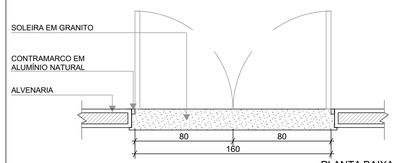

PLANTA BAIXA

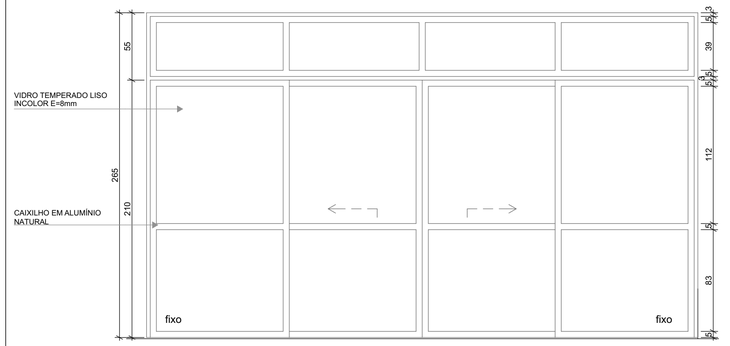

VISTA

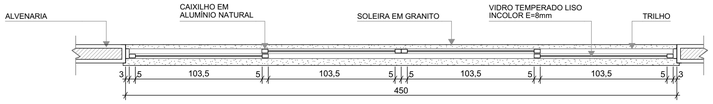

PLANTA BAIXA

NOTAS

- MEDIDAS E NÍVEIS EM METROS;
- VERIFICAR POSIÇÃO EXATA DOS PILARES NO PROJETO ESTRUTURAL;
- VERIFICAR DETALHES CONSTRUTIVOS PERTINENTES NAS PRANCHAS DE DETALHAMENTO;
-EM CASO DE CONFLITO DE INFORMAÇÕES ENTRE O PROJETO GRÁFICO E O MEMORIAL DESCRITIVO, PREVALECE A INFORMAÇÃO CONTIDA NOS DESENHOS;
- ALTERAÇÕES NESTE PROJETO SOMENTE COM AUTORIZAÇÃO EXPRESSA DO FNDE

REFERENCIAS:

- PLANILHA DE QUANTITATIVOS
- MEMORIAL DESCRITIVO E ESPECIFICAÇÕES TÉCNICAS

LEGENDA

+0,00 (NA) +0,00 (NO) / +0,03 (NA)	INDICAÇÃO NÍVEIS PLANTA E CORTE	01	INDICAÇÃO DE VISTAS
X PE-XX	INDICAÇÃO DE CORTES	P1	ESPECIFICAÇÃO DE MATERIAIS DE PISO
X PE-XX	INDICAÇÃO DE FACHADAS	I1 / E1	ESPECIFICAÇÃO DE MATERIAIS DE PAREDE INTERNA E EXTERNA
PMX / JA-X	INDICAÇÃO DE PORTAS E JANELAS	T1	ESPECIFICAÇÃO DE MATERIAIS DE TETO
DET X XX	INDICAÇÃO DE DETALHES		

LEGENDA DE PORTAS - PORTAS DE ALUMÍNIO

Ref.	Dimensões (cm)	Quant.	Folhas	Abertura	Descrição
PA1	100×210	1	01 FOLHA	DE ABRIR	COM VIDRO E VENEZIANA
PA2	80×210	2	01 FOLHA	DE ABRIR	COM VENEZIANA
PA3	160×210	1	02 FOLHAS	DE ABRIR	COM VENEZIANA
PA4	450×265	7	04 FOLHAS	DE CORRER COM BANDEIRA SUPERIOR FIXA	COM VIDRO
PA5	110×170	3	02 FOLHAS	DE ABRIR	COM VENEZIANA


LEGENDA DE PORTAS - PORTAS DE VIDRO

Ref.	Dimensões (cm)	Quant.	Folhas	Abertura
PV1	185×230	2	02 FOLHAS	DE ABRIR


N°	DATA	DESCRIÇÃO
04	ABRIL/ 2026	Alterações para Aprovação VISA Acre - Inserção de Paredes (Higienização e Copa) e Portas **PM1** e **PM2**
03	JANEIRO/ 2025	Revisão do Projeto Arquitetônico Creche e Pré-Escola Tipo 2 Modelo Padrão FNDE em metodologia Building Information Modeling. Alteração para atender a NBR 9050/2020; Alteração da dimensão do terreno para 45 x 40m, com ampliação do pátio central. Alteração da região do pátio de serviço para incluir casa de bombas. Alteração de layout dos ambientes: Varanda de serviço, cozinha, copa de funcionários, rouparia, lavanderia, amamentação, fraldário e sanitários infantis.
02	JANEIRO/ 2017	Atendimento à NBR 9050/ 2015; Alteração: quadro de áreas, sanitários infantis 1 e 2, altura da platibanda, mobiliário e equipamento, altura da cerâmica nos sanitarios, cor dos portões dos solários e altura da porta PA4; Acréscimo das duchas higiênicas e escaninhos pré-escola, Retirada da chapa de aço abaixo da platibanda.
01	AGOSTO/ 2016	Alteração das paredes - shafts para tubulação hidráulica e detalhamento; alteração da altura da platibanda.

CONTROLE DE REVISÕES

REF.	PA5
Quant.	3
Dimensões (cm)	110×170
Grupo da Esquadria	PORTA DE ALUMÍNIO
Tipo	DE ABRIR
Descrição	COM VENEZIANA
Tipo de Vidro	-
Soleira/Peitoril	-

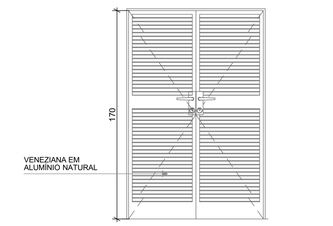


VISTA

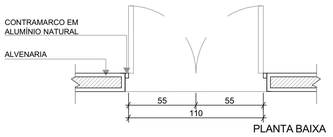


PLANTA BAIXA

REF.	PV1
Quant.	2
Dimensões (cm)	185×230
Grupo da Esquadria	PORTA DE VIDRO
Tipo	DE ABRIR
Tipo de Vidro	TEMPERADO INCOLOR 10mm
Soleira/Peitoril	SOLEIRA EM GRANITO CINZA ANDORINHA E=2cm

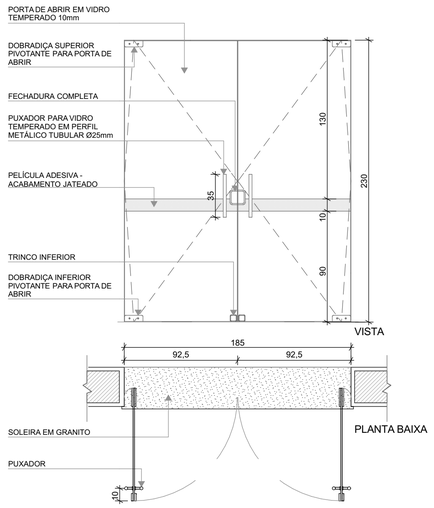

VISTA

PLANTA BAIXA

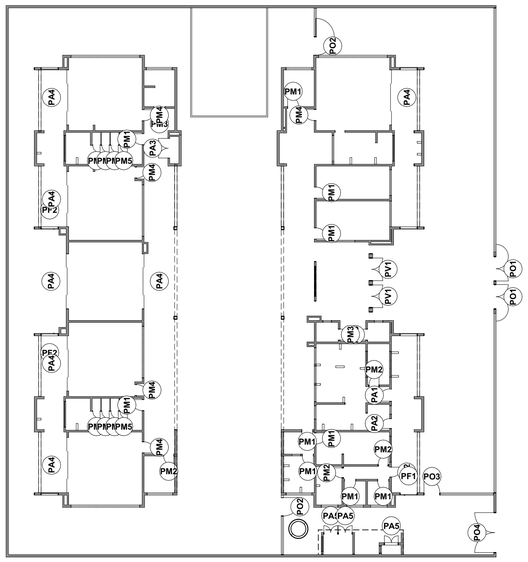

1 MAPA DE ESQUADRIAS - PORTAS

Escala:1:250

MINISTÉRIO DA **EDUCAÇÃO**

PROJETO PADRÃO - FNDE
Construção de Escola de Educação Infantil

PROPRIETÁRIO: **Prefeitura Municipal de JORDÃO** CNPJ: **84.306.497/0001-60**

ENDEREÇO: **Rua Arnaldo Gomes de Farias, S/N Bairro Centro Jordão - AC 69975-000 Brasil**

MUNICÍPIO - UF: **Jordão - AC**

Prefeitura Municipal de JORDÃO	**036471/2025**
PROPRIETÁRIO:	PROPOSTA/ CONVÊNIO:
Robson Lucas da Silva Viana	**CAU: A234229-4**
RESP. TÉCNICO:	CAU / CREA
Helena Engelhardt Wenzel de Carvalho	**CAU: A959014**
AUTOR DO PROJETO:	CAU / CREA

APROVAÇÕES

CAU / CREA

PREFEITURA / RA

OBSERVAÇÕES:

Alterações para Aprovação VISA - Inserção de Paredes (Higienização e Copa) e Portas **PM1** e **PM2**

PROJETO MODELO FNDE - CRECHE PRÉ-ESCOLA TIPO 2

Construção de Escola de Educação Infantil

COORDENAÇÃO: CGEST - Coordenação Geral de Infraestrutura Educacional

DETALHAMENTO DE ESQUADRIAS - PORTA, MAPA DE ESQUADRIAS - PORTAS

ARQ

DESENHO ARCHICAD: **ARQ Clauderson**











REVISÃO: **R.04**











ESCALA: INDICADA

DATA EMISSÃO: 05/05/2026

PRANCHA: 13/36

FORMATO: (841,0X594,0)

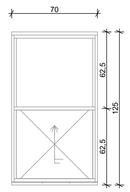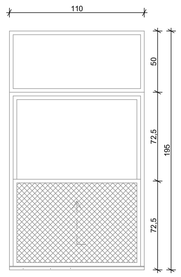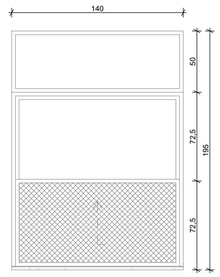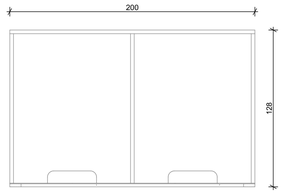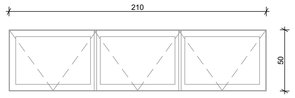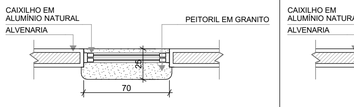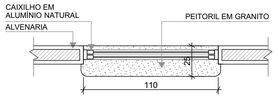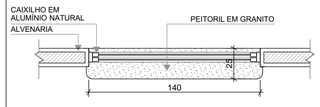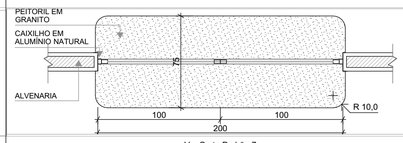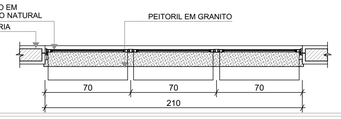REF.	JA-01	JA-02	JA-03	JA-04	JA-05
Dimensões (cm)	70×125	110×195	140×195	200×128	210×50
h do peitoril (cm)	91	73	73	86	219
Grupo da Esquadria	JANELA DE ALUMÍNIO	JANELA DE ALUMÍNIO	JANELA DE ALUMÍNIO	JANELA DE ALUMÍNIO	JANELA DE ALUMÍNIO
Tipo	GUILHOTINA	GUILHOTINA	GUILHOTINA	FIXA	MAXIM-AR
Tipo de Vidro	TEMPERADO INCOLOR 6mm	TEMPERADO INCOLOR 6mm	TEMPERADO INCOLOR 6mm	TEMPERADO INCOLOR 6mm	TEMPERADO INCOLOR 6mm
Descrição	COM TELA MOSQUITEIRA	COM TELA MOSQUITEIRA	COM TELA MOSQUITEIRA		
Peitoril	PEITORIL EM GRANITO CINZA ANDORINHA E=2cm	PEITORIL EM GRANITO CINZA ANDORINHA E=2cm	PEITORIL EM GRANITO CINZA ANDORINHA E=2cm	PEITORIL EM GRANITO CINZA ANDORINHA E=2cm	PEITORIL EM GRANITO CINZA ANDORINHA E=2cm
Elevação					
Planta Baixa					
Corte Padrão	Ver Corte Padrão 2	Ver Corte Padrão 2	Ver Corte Padrão 2	Ver Corte Padrão 7	Ver Corte Padrão 3
Quant.	1	1	1	1	1

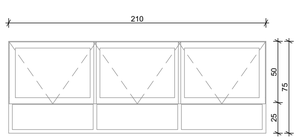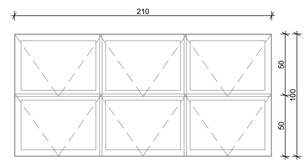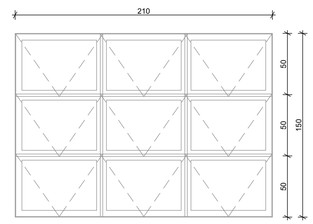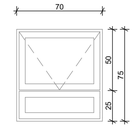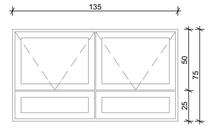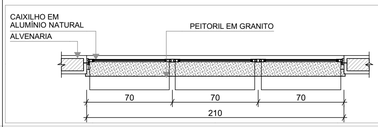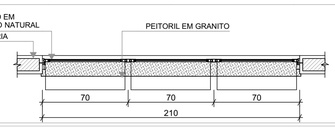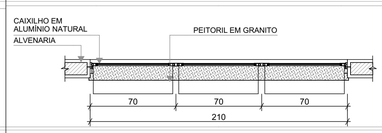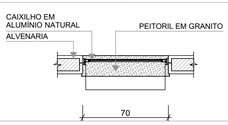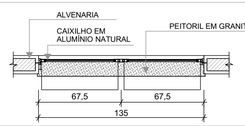REF.	JA-06	JA-07	JA-08	JA-09	JA-10
Dimensões (cm)	210×75	210×100	210×150	70×75	135×75
h do peitoril (cm)	193	169	119	193	193
Grupo da Esquadria	JANELA DE ALUMÍNIO	JANELA DE ALUMÍNIO	JANELA DE ALUMÍNIO	JANELA DE ALUMÍNIO	JANELA DE ALUMÍNIO
Tipo	MAXIM-AR	MAXIM-AR	MAXIM-AR	MAXIM-AR	MAXIM-AR
Tipo de Vidro	TEMPERADO INCOLOR 6mm	TEMPERADO INCOLOR 6mm	TEMPERADO INCOLOR 6mm	TEMPERADO INCOLOR 6mm	TEMPERADO INCOLOR 6mm
Descrição					
Peitoril	PEITORIL EM GRANITO CINZA ANDORINHA E=2cm	PEITORIL EM GRANITO CINZA ANDORINHA E=2cm	PEITORIL EM GRANITO CINZA ANDORINHA E=2cm	PEITORIL EM GRANITO CINZA ANDORINHA E=2cm	PEITORIL EM GRANITO CINZA ANDORINHA E=2cm
Elevação					
Planta Baixa					
Corte Padrão	Ver Corte Padrão 4	Ver Corte Padrão 5	Ver Corte Padrão 6	Ver Corte Padrão 4	Ver Corte Padrão 4
Quant.	6	4	2	3	5

NOTAS

- MEDIDAS E NÍVEIS EM METROS;
- VERIFICAR POSIÇÃO EXATA DOS PILARES NO PROJETO ESTRUTURAL;
- VERIFICAR DETALHES CONSTRUTIVOS PERTINENTES NAS PRANCHAS DE DETALHAMENTO;
-EM CASO DE CONFLITO DE INFORMAÇÕES ENTRE O PROJETO GRÁFICO E O MEMORIAL DESCRITIVO, PREVALECE A INFORMAÇÃO CONTIDA NOS DESENHOS;
- ALTERAÇÕES NESTE PROJETO SOMENTE COM AUTORIZAÇÃO EXPRESSA DO FNDE

REFERENCIAS:


- PLANILHA DE QUANTITATIVOS
- MEMORIAL DESCRITIVO E ESPECIFICAÇÕES TÉCNICAS

LEGENDA

+0,00 (NA) +0,00 (NO) / +0,03 (NA)	INDICAÇÃO NÍVEIS PLANTA E CORTE	01	INDICAÇÃO DE VISTAS
X PE-XX	INDICAÇÃO DE CORTES	P1	ESPECIFICAÇÃO DE MATERIAIS DE PISO
X PE-XX	INDICAÇÃO DE FACHADAS	I1 E1	ESPECIFICAÇÃO DE MATERIAIS DE PAREDE INTERNA E EXTERNA
PMX JA-X	INDICAÇÃO DE PORTAS E JANELAS	T1	ESPECIFICAÇÃO DE MATERIAIS DE TETO
DET X XX	INDICAÇÃO DE DETALHES		

LEGENDA DE JANELAS - JANELAS ALUMÍNIO

Ref.	Dimensões (cm)	Área (m²)	Quant.	h Peitoril (cm)	Abertura	Descrição
JA-01	70×125	0,88	1	91	GUILHOTINA	COM TELA MOSQUITEIRA
JA-02	110×195	2,15	1	73	GUILHOTINA	COM TELA MOSQUITEIRA
JA-03	140×195	2,73	1	73	GUILHOTINA	COM TELA MOSQUITEIRA
JA-04	200×128	2,56	1	86	FIXA	
JA-05	210×50	1,05	1	219	MAXIM-AR	
JA-06	210×75	1,58	6	193	MAXIM-AR	
JA-07	210×100	2,10	4	169	MAXIM-AR	
JA-08	210×150	3,15	2	119	MAXIM-AR	
JA-09	70×75	0,53	3	193	MAXIM-AR	
JA-10	135×75	1,01	5	193	MAXIM-AR	
JA-11	420×50	2,10	2	219	MAXIM-AR	
JA-12	560×100	5,60	3	169	MAXIM-AR	
JA-13	60×21	0,13	2	20 / 171	FIXA	
JA-14	120×20	0,24	2	20 / 170	FIXA	

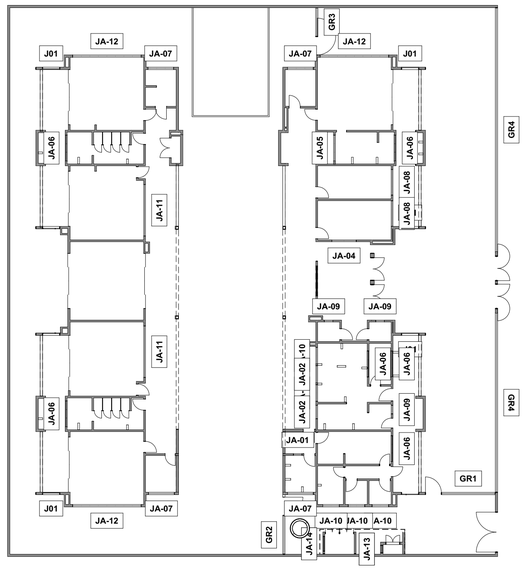

1 MAPA DE ESQUADRIAS - JANELAS
Escala:1:250

N°	DATA	DESCRIÇÃO
04	ABRIL/ 2026	Alterações para Aprovação VISA Acre - Inserção de Paredes (Higienização e Copa) e Portas **PM1** e **PM2**
03	JANEIRO/ 2025	Revisão do Projeto Arquitetônico Creche e Pré-Escola Tipo 2 Modelo Padrão FNDE em metodologia Building Information Modeling. Alteração para atender a NBR 9050/2020; Alteração da dimensão do terreno para 45 x 40m, com ampliação do pátio central. Alteração da região do pátio de serviço para incluir casa de bombas. Alteração de layout dos ambientes: Varanda de serviço, cozinha, copa de funcionários, rouparia, lavanderia, amamentação, fraldário e sanitários infantis.
02	JANEIRO/ 2017	Atendimento à NBR 9050/ 2015; Alteração: quadro de áreas, sanitários infantis 1 e 2, altura da platibanda, mobiliário e equipamento, altura da cerâmica nos sanitários, cor dos portões dos solários e altura da porta PA4; Acréscimo das duchas higiênicas e escaninhos pré-escola, Retirada da chapa de aço abaixo da platibanda.
01	AGOSTO/ 2016	Alteração das paredes - shafts para tubulação hidráulica e detalhamento; alteração da altura da platibanda.

CONTROLE DE REVISÕES

MINISTÉRIO DA **EDUCAÇÃO**

PROJETO PADRÃO - FNDE
Construção de Escola de Educação Infantil

PROPRIETÁRIO: **Prefeitura Municipal de JORDÃO** CNPJ: **84.306.497/0001-60**

ENDEREÇO: **Rua Arnaldo Gomes de Farias, S/N Bairro Centro Jordão - AC 69975-000 Brasil**

MUNICÍPIO - UF: **Jordão - AC**

Prefeitura Municipal de JORDÃO	**036471/2025**
PROPRIETÁRIO:	PROPOSTA/ CONVÊNIO:
Robson Lucas da Silva Viana	**CAU: A234229-4**
RESP. TÉCNICO:	CAU / CREA
Helena Engelhardt Wenzel de Carvalho	**CAU: A959014**
AUTOR DO PROJETO:	CAU / CREA

APROVAÇÕES

CAU / CREA

PREFEITURA / RA

OBSERVAÇÕES:
Alterações para Aprovação VISA - Inserção de Paredes (Higienização e Copa) e Portas **PM1** e **PM2**

PROJETO MODELO FNDE - CRECHE PRÉ-ESCOLA TIPO 2

Construção de Escola de Educação Infantil

COORDENAÇÃO: CGEST - Coordenação Geral de Infraestrutura Educacional

DESENHO ARCHICAD: **ARQ Clauderson**

FORMATO: (841,0X640,0)

DETALHAMENTO DE ESQUADRIAS - JANELAS, MAPA DE ESQUADRIAS - JANELAS





ARQ




REVISÃO: **R.04**


ESCALA: INDICADA

DATA EMISSÃO: 05/05/2026


PRANCHA: 14/36

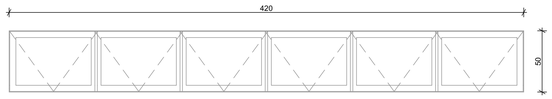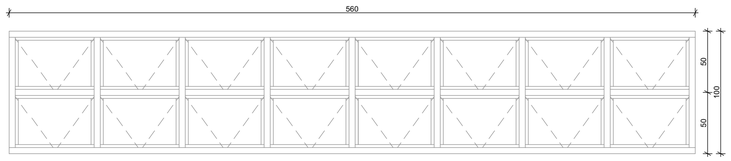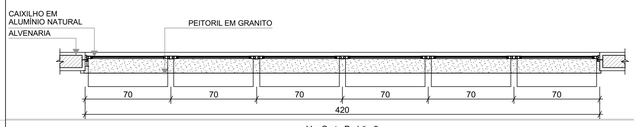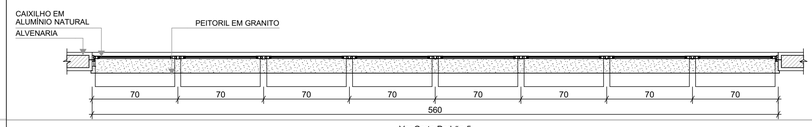REF.	JA-11	JA-12
Dimensões (cm)	420×50	560×100
h do peitoril (cm)	219	169
Grupo da Esquadria	JANELA DE ALUMÍNIO	JANELA DE ALUMÍNIO
Tipo	MAXIM-AR	MAXIM-AR
Tipo de Vidro	TEMPERADO INCOLOR 6mm	TEMPERADO INCOLOR 6mm
Descrição		
Peitoril	PEITORIL EM GRANITO CINZA ANDORINHA E=2cm	PEITORIL EM GRANITO CINZA ANDORINHA E=2cm
Elevação		
Planta Baixa		
Corte Padrão	Ver Corte Padrão 3	Ver Corte Padrão 5
Quant.	2	3

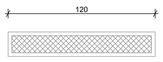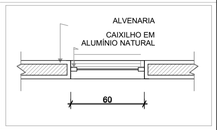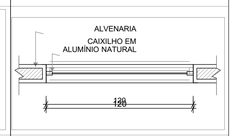
REF.	JA-13	JA-14
Dimensões (cm)	60×21	120×20
h do peitoril (cm)	20 / 171	20 / 170
Grupo da Esquadria	JANELA DE ALUMÍNIO	JANELA DE ALUMÍNIO
Tipo	FIXA	FIXA
Tipo de Vidro	TELA DE NYLON EXTERNA	TELA DE NYLON EXTERNA
Descrição		
Peitoril	-	-
Elevação		
Planta Baixa		
Corte Padrão	Ver Detalhe 1	Ver Detalhe 1
Quant.	2	2

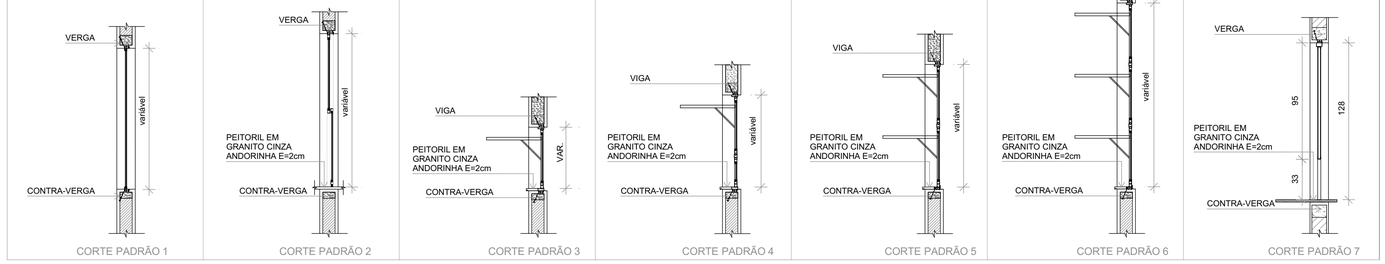


4 CORTES PADRÕES - JANELAS DE ALUMÍNIO
ESCALA1:25

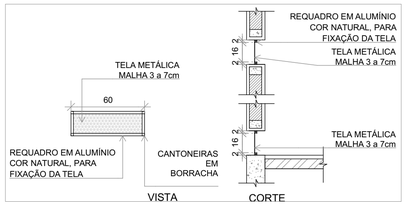

5 DETALHE 1: TELA DE VENTILAÇÃO - GÁS
ESCALA1:25

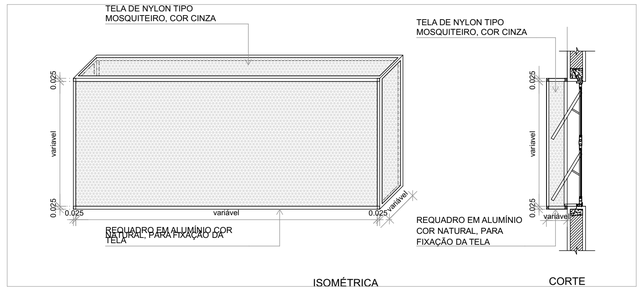

6 DETALHE 2: TELA DE PROTEÇÃO DAS ESQUADRIAS
ESCALA1:25

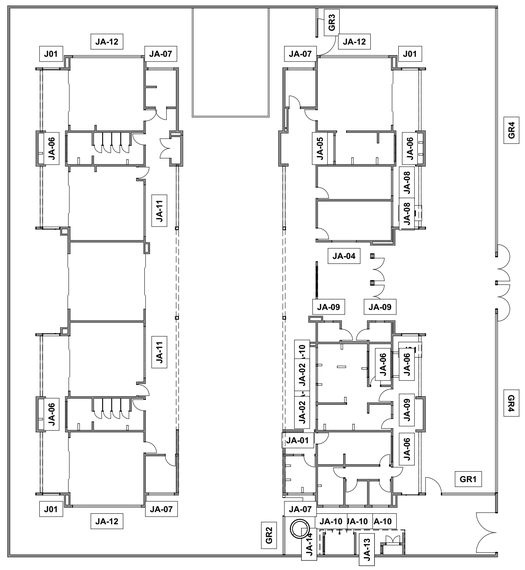

1 MAPA DE ESQUADRIAS - JANELAS
Escala:1:250

NOTAS

- MEDIDAS E NÍVEIS EM METROS;
- VERIFICAR POSIÇÃO EXATA DOS PILARES NO PROJETO ESTRUTURAL;
- VERIFICAR DETALHES CONSTRUTIVOS PERTINENTES NAS PRANCHAS DE DETALHAMENTO;
-EM CASO DE CONFLITO DE INFORMAÇÕES ENTRE O PROJETO GRÁFICO E O MEMORIAL DESCRITIVO, PREVALECE A INFORMAÇÃO CONTIDA NOS DESENHOS;
- ALTERAÇÕES NESTE PROJETO SOMENTE COM AUTORIZAÇÃO EXPRESSA DO FNDE

REFERENCIAS:

- PLANILHA DE QUANTITATIVOS
- MEMORIAL DESCRITIVO E ESPECIFICAÇÕES TÉCNICAS

LEGENDA

+0,00 (NA) +0,00 (NO) / +0,03 (NA)	INDICAÇÃO NÍVEIS PLANTA E CORTE	01	INDICAÇÃO DE VISTAS
X PE-XX	INDICAÇÃO DE CORTES	P1	ESPECIFICAÇÃO DE MATERIAIS DE PISO
X PE-XX	INDICAÇÃO DE FACHADAS	I1 E1	ESPECIFICAÇÃO DE MATERIAIS DE PAREDE INTERNA E EXTERNA
PMX JA-X	INDICAÇÃO DE PORTAS E JANELAS	T1	ESPECIFICAÇÃO DE MATERIAIS DE TETO
DET X XX	INDICAÇÃO DE DETALHES		

LEGENDA DE JANELAS - JANELAS ALUMÍNIO

Ref.	Dimensões (cm)	Área (m²)	Quant.	h Peitoril (cm)	Abertura	Descrição
JA-01	70×125	0,88	1	91	GUILHOTINA	COM TELA MOSQUITEIRA
JA-02	110×195	2,15	1	73	GUILHOTINA	COM TELA MOSQUITEIRA
JA-03	140×195	2,73	1	73	GUILHOTINA	COM TELA MOSQUITEIRA
JA-04	200×128	2,56	1	86	FIXA	
JA-05	210×50	1,05	1	219	MAXIM-AR	
JA-06	210×75	1,58	6	193	MAXIM-AR	
JA-07	210×100	2,10	4	169	MAXIM-AR	
JA-08	210×150	3,15	2	119	MAXIM-AR	
JA-09	70×75	0,53	3	193	MAXIM-AR	
JA-10	135×75	1,01	5	193	MAXIM-AR	
JA-11	420×50	2,10	2	219	MAXIM-AR	
JA-12	560×100	5,60	3	169	MAXIM-AR	
JA-13	60×21	0,13	2	20 / 171	FIXA	
JA-14	120×20	0,24	2	20 / 170	FIXA	

N°	DATA	DESCRIÇÃO
04	ABRIL/ 2026	Alterações para Aprovação VISA Acre - Inserção de Paredes (Higienização e Copa) e Portas **PM1** e **PM2**
03	JANEIRO/ 2025	Revisão do Projeto Arquitetônico Creche e Pré-Escola Tipo 2 Modelo Padrão FNDE em metodologia Building Information Modeling. Alteração para atender a NBR 9050/2020; Alteração da dimensão do terreno para 45 x 40m, com ampliação do pátio central. Alteração da região do pátio de serviço para incluir casa de bombas. Alteração de layout dos ambientes: Varanda de serviço, cozinha, copa de funcionários, rouparia, lavanderia, amamentação, fraldário e sanitários infantis.
02	JANEIRO/ 2017	Atendimento à NBR 9050/ 2015; Alteração: quadro de áreas, sanitários infantis 1 e 2, altura da platibanda, mobiliário e equipamento, altura da cerâmica nos sanitarios, cor dos portões dos solários e altura da porta PA4; Acréscimo das duchas higiênicas e escaninhos pré-escola, Retirada da chapa de aço abaixo da platibanda.
01	AGOSTO/ 2016	Alteração das paredes - shafts para tubulação hidráulica e detalhamento; alteração da altura da platibanda.

CONTROLE DE REVISÕES

FNDE — MINISTÉRIO DA EDUCAÇÃO

PROJETO PADRÃO - FNDE
Construção de Escola de Educação Infantil

PROPRIETÁRIO: **Prefeitura Municipal de JORDÃO** CNPJ: **84.306.497/0001-60**

ENDEREÇO: **Rua Arnaldo Gomes de Farias, S/N Bairro Centro Jordão - AC 69975-000 Brasil**

MUNICÍPIO - UF: **Jordão - AC**

Prefeitura Municipal de JORDÃO	**036471/2025**
PROPRIETÁRIO:	PROPOSTA/ CONVÊNIO:
Robson Lucas da Silva Viana	**CAU: A234229-4**
RESP. TÉCNICO:	CAU / CREA
Helena Engelhardt Wenzel de Carvalho	**CAU: A959014**
AUTOR DO PROJETO:	CAU / CREA

APROVAÇÕES

CAU / CREA


PREFEITURA / RA

OBSERVAÇÕES:
Alterações para Aprovação VISA - Inserção de Paredes (Higienização e Copa) e Portas **PM1** e **PM2**

PROJETO MODELO FNDE - CRECHE PRÉ-ESCOLA TIPO 2


Construção de Escola de Educação Infantil

COORDENAÇÃO CGEST - Coordenação Geral de Infraestrutura Educacional	**DETALHAMENTO DE ESQUADRIAS - JANELAS, MAPA DE ESQUADRIAS - JANELAS**		ARQ
DESENHO ARCHICAD: **ARQ Clauderson**	REVISÃO **R.04**	ESCALA INDICADA	PRANCHA 15/36
FORMATO (841,0X640,0)		DATA EMISSÃO 05/05/2026	

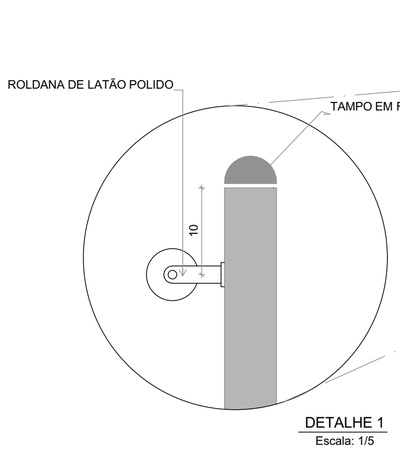

DETALHE 1
Escala: 1/5

DETALHE 2
Escala: 1/5

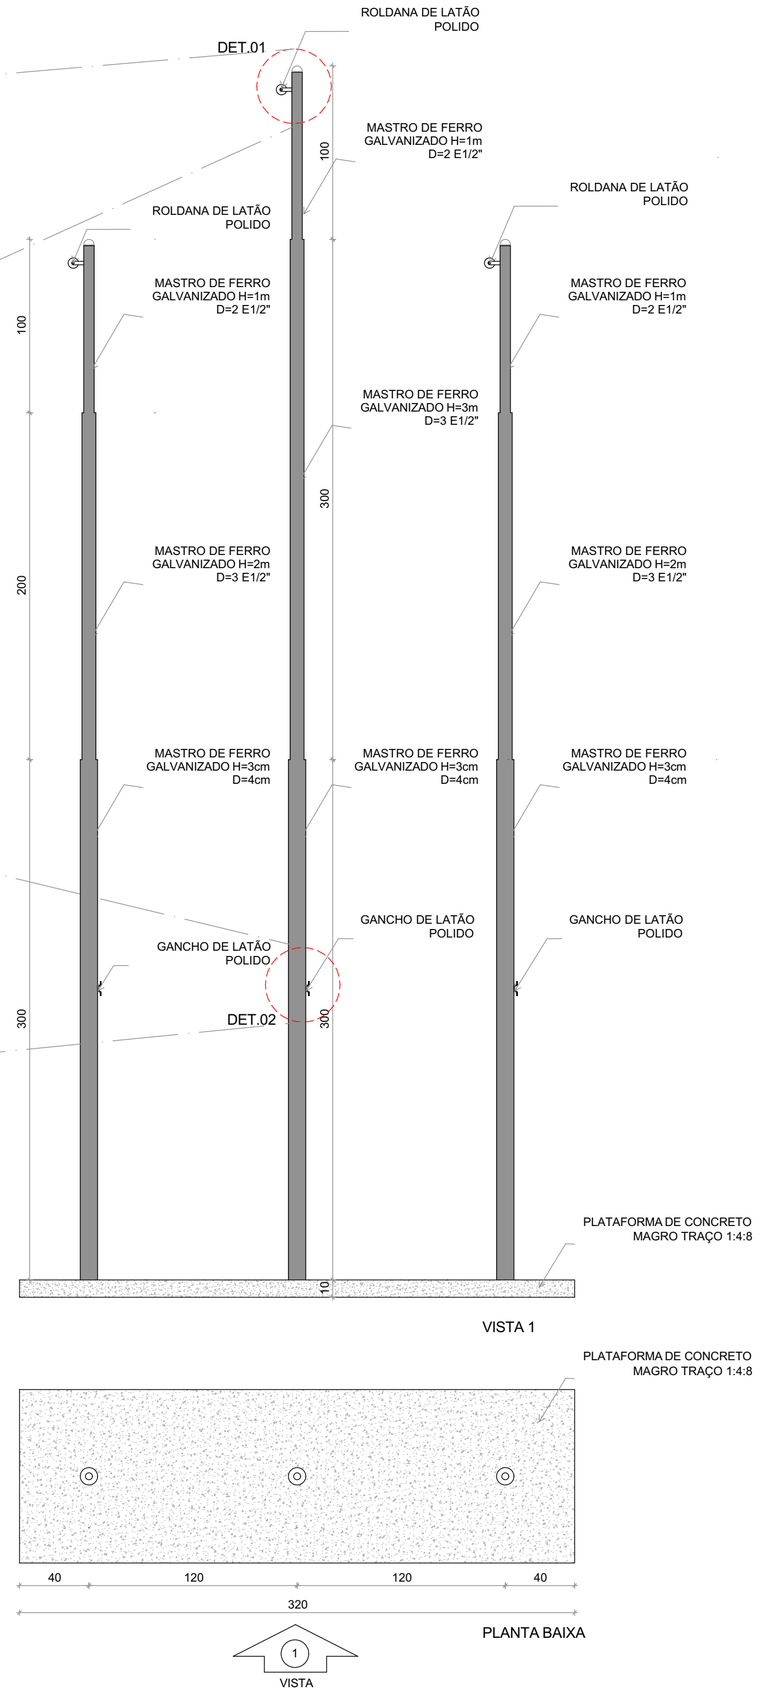

VISTA 1

PLANTA BAIXA

1
VISTA

DETALHE MASTROS
ESCALA1:25

N°	DATA	DESCRIÇÃO
04	ABRIL/ 2026	Alterações para Aprovação VISA Acre - Inserção de Paredes (Higienização e Copa) e Portas **PM1** e **PM2**
03	JANEIRO/ 2025	Revisão do Projeto Arquitetônico Creche e Pré-Escola Tipo 2 Modelo Padrão FNDE em metodologia Building Information Modeling. Alteração para atender a NBR 9050/2020; Alteração da dimensão do terreno para 45 x 40m, com ampliação do pátio central. Alteração da região do pátio de serviço para incluir casa de bombas. Alteração de layout dos ambientes: Varanda de serviço, cozinha, copa de funcionários, rouparia, lavanderia, amamentação, fraldário e sanitários infantis.
02	JANEIRO/ 2017	Atendimento à NBR 9050/ 2015; Alteração: quadro de áreas, sanitários infantis 1 e 2, altura da platibanda, mobiliário e equipamento, altura da cerâmica nos sanitarios, cor dos portões dos solários e altura da porta PA4; Acréscimo das duchas higiênicas e escaninhos pré-escola, Retirada da chapa de aço abaixo da platibanda.
01	AGOSTO/ 2016	Alteração das paredes - shafts para tubulação hidráulica e detalhamento; alteração da altura da platibanda.

CONTROLE DE REVISÕES

MINISTÉRIO DA **EDUCAÇÃO**

PROJETO PADRÃO - FNDE
Construção de Escola de Educação Infantil

PROPRIETÁRIO: **Prefeitura Municipal de JORDÃO** CNPJ: **84.306.497/0001-60**

ENDEREÇO: **Rua Arnaldo Gomes de Farias, S/N Bairro Centro Jordão - AC 69975-000 Brasil**

MUNICÍPIO - UF: **Jordão - AC**

Prefeitura Municipal de JORDÃO	**036471/2025**
PROPRIETÁRIO:	PROPOSTA/ CONVÊNIO:
Robson Lucas da Silva Viana	**CAU: A234229-4**
RESP. TÉCNICO:	CAU / CREA
Helena Engelhardt Wenzel de Carvalho	**CAU: A959014**
AUTOR DO PROJETO:	CAU / CREA

APROVAÇÕES

CAU / CREA

PREFEITURA / RA

OBSERVAÇÕES:
Alterações para Aprovação VISA - Inserção de Paredes (Higienização e Copa) e Portas **PM1** e **PM2**

PROJETO MODELO FNDE - CRECHE PRÉ-ESCOLA TIPO 2

Construção de Escola de Educação Infantil

COORDENAÇÃO
CGEST - Coordenação Geral de Infraestrutura Educacional

MASTRO PARA BANDEIRAS

ARQ

DESENHO ARCHICAD:
ARQ Clauderson


REVISÃO
R.04

ESCALA
INDICADA

PRANCHA
16/36

FORMATO
(594,0X420,0)

DATA EMISSÃO
05/05/2026

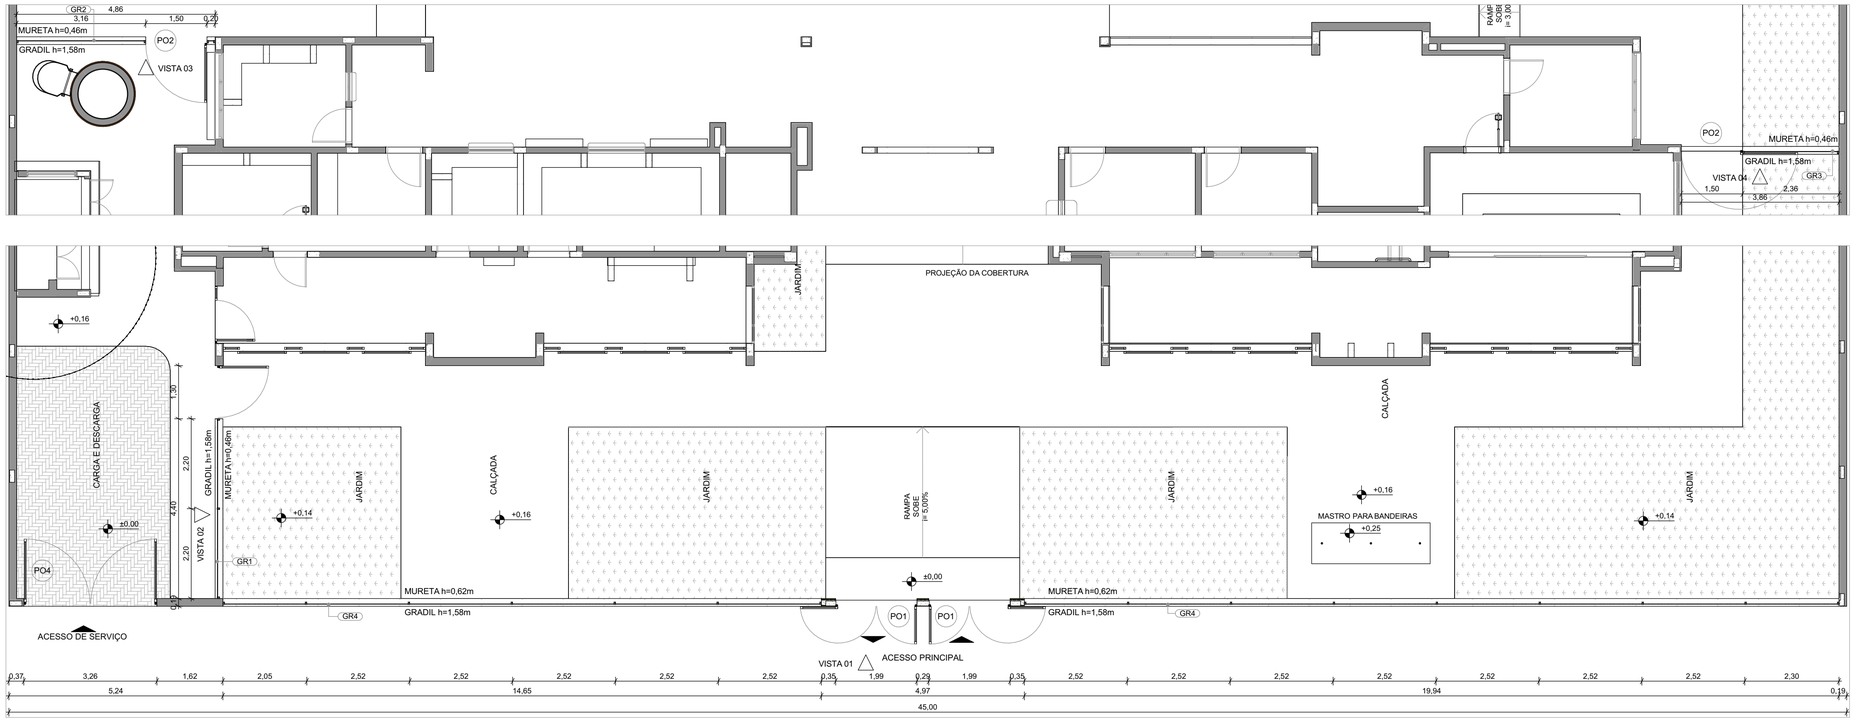

PLANTA BAIXA - PORTÕES E FECHAMENTOS
ESCALA1:75

NOTAS


- MEDIDAS E NÍVEIS EM METROS;
- VERIFICAR POSIÇÃO EXATA DOS PILARES NO PROJETO ESTRUTURAL;
- VERIFICAR DETALHES CONSTRUTIVOS PERTINENTES NAS PRANCHAS DE DETALHAMENTO;
-EM CASO DE CONFLITO DE INFORMAÇÕES ENTRE O PROJETO GRÁFICO E O MEMORIAL DESCRITIVO, PREVALECE A INFORMAÇÃO CONTIDA NOS DESENHOS;
- ALTERAÇÕES NESTE PROJETO SOMENTE COM AUTORIZAÇÃO EXPRESSA DO FNDE

REFERENCIAS:


- PLANILHA DE QUANTITATIVOS
- MEMORIAL DESCRITIVO E ESPECIFICAÇÕES TÉCNICAS

LEGENDA


+0,00 (NA) +0,00 (NO) / +0,03 (NA)	INDICAÇÃO NÍVEIS PLANTA E CORTE	01	INDICAÇÃO DE VISTAS
X PE-XX	INDICAÇÃO DE CORTES	P1	ESPECIFICAÇÃO DE MATERIAIS DE PISO
X PE-XX	INDICAÇÃO DE FACHADAS	I1 E1	ESPECIFICAÇÃO DE MATERIAIS DE PAREDE INTERNA E EXTERNA
PMX JA-X	INDICAÇÃO DE PORTAS E JANELAS	T1	ESPECIFICAÇÃO DE MATERIAIS DE TETO
DET X XX	INDICAÇÃO DE DETALHES		

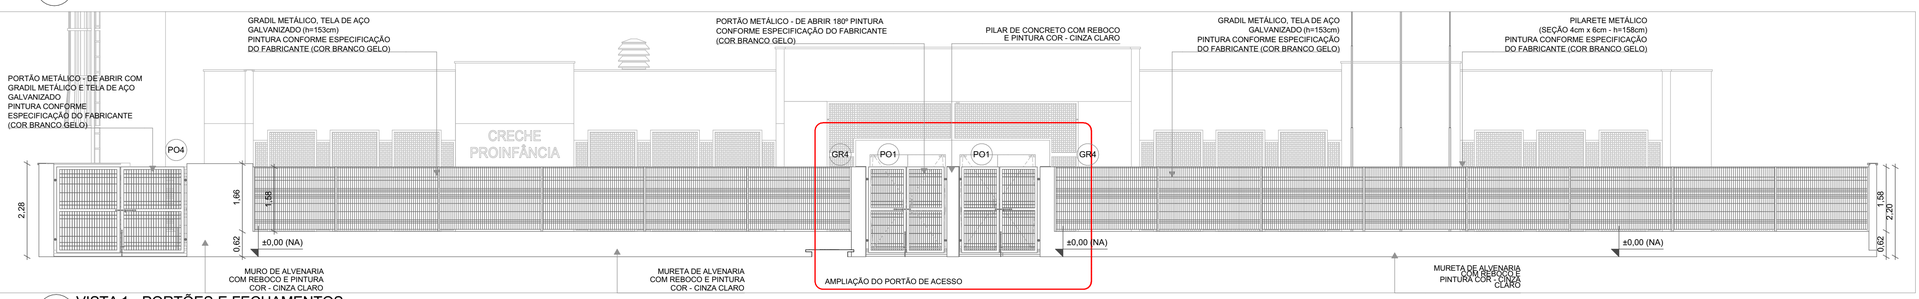


VISTA 1 - PORTÕES E FECHAMENTOS
ESCALA1:75

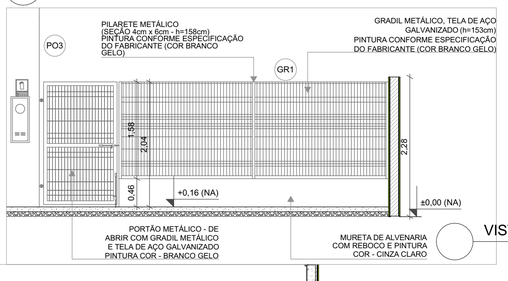

VISTA 2 - PORTÃO E GRADIL SERVIÇO
ESCALA1:50

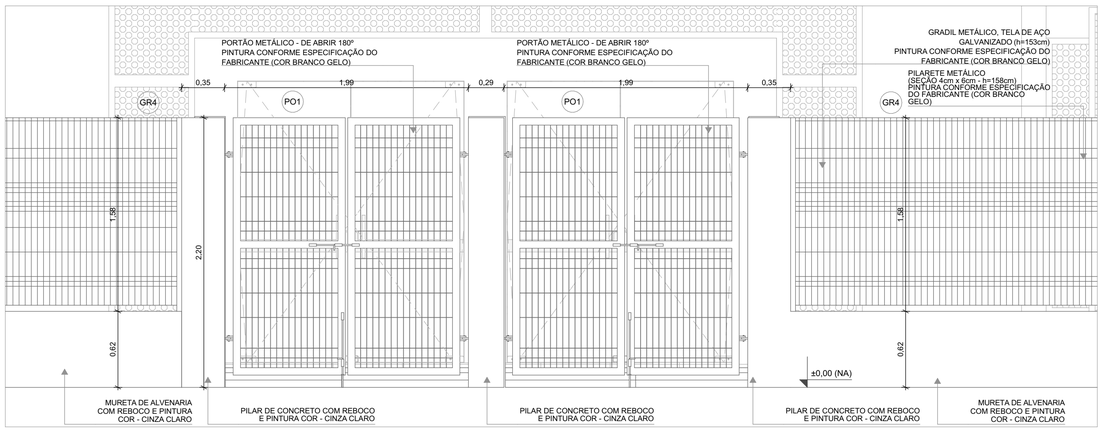

AMPLIAÇÃO - PORTÃO DE ACESSO E GRADIL DE FECHAMENTO FRONTAL
ESCALA1:25

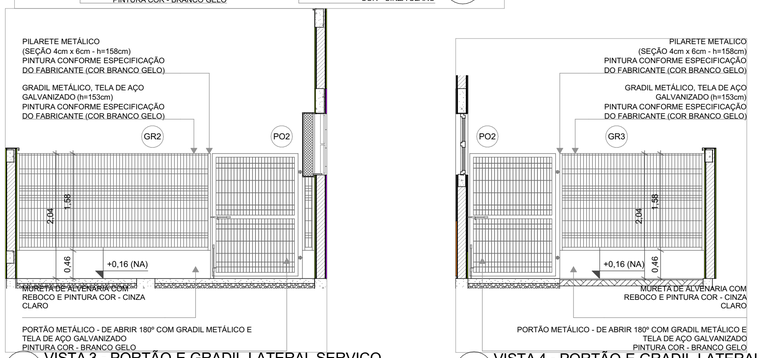

VISTA 3 - PORTÃO E GRADIL LATERAL SERVIÇO
ESCALA1:50

VISTA 4 - PORTÃO E GRADIL LATERAL
ESCALA1:50

GRADIL METÁLICO	
	ALTURA
Pilarete (Seção 4 x 6cm)	158
Tela (Seção 5 x 20cm)	153

LEGENDA DE PORTAS - PORTÕES METÁLICOS				
Ref.	Dimensões (cm)	Quant.	Folhas	Abertura
PO1	185×210	2	02 FOLHAS	DE ABRIR 180º
PO2	140×200	2	01 FOLHA	DE ABRIR 180º
PO3	120×200	1	01 FOLHA	DE ABRIR
PO4	312×210	1	02 FOLHAS	DE ABRIR

Nº	DATA	DESCRIÇÃO
04	ABRIL/ 2026	Alterações para Aprovação VISA Acre - Inserção de Paredes (Higienização e Copa) e Portas **PM1** e **PM2**
03	JANEIRO/ 2025	Revisão do Projeto Arquitetônico Creche e Pré-Escola Tipo 2 Modelo Padrão FNDE em metodologia Building Information Modeling. Alteração para atender a NBR 9050/2020; Alteração da dimensão do terreno para 45 x 40m, com ampliação do pátio central. Alteração da região do pátio de serviço para incluir casa de bombas. Alteração de layout dos ambientes: Varanda de serviço, cozinha, copa de funcionários, rouparia, lavanderia, amamentação, fraldário e sanitários infantis.
02	JANEIRO/ 2017	Atendimento à NBR 9050/ 2015; Alteração: quadro de áreas, sanitários infantis 1 e 2, altura da platibanda, mobiliário e equipamento, altura da cerâmica nos sanitarios, cor dos portões dos solários e altura da porta PA4; Acréscimo das duchas higiênicas e escaninhos pré-escola, Retirada da chapa de aço abaixo da platibanda.
01	AGOSTO/ 2016	Alteração das paredes - shafts para tubulação hidráulica e detalhamento; alteração da altura da platibanda.

CONTROLE DE REVISÕES

MINISTÉRIO DA **EDUCAÇÃO**

PROJETO PADRÃO - FNDE
Construção de Escola de Educação Infantil

PROPRIETÁRIO:	**Prefeitura Municipal de JORDÃO**	CNPJ:	**84.306.497/0001-60**
ENDEREÇO:	**Rua Arnaldo Gomes de Farias, S/N Bairro Centro Jordão - AC 69975-000 Brasil**		
MUNICÍPIO - UF:	**Jordão - AC**		

Prefeitura Municipal de JORDÃO	**036471/2025**
PROPRIETÁRIO:	PROPOSTA/ CONVÊNIO:
Robson Lucas da Silva Viana	**CAU: A234229-4**
RESP. TÉCNICO:	CAU / CREA
Helena Engelhardt Wenzel de Carvalho	**CAU: A959014**
AUTOR DO PROJETO:	CAU / CREA

APROVAÇÕES

CAU / CREA

PREFEITURA / RA

OBSERVAÇÕES:
Alterações para Aprovação VISA - Inserção de Paredes (Higienização e Copa) e Portas **PM1** e **PM2**

PROJETO MODELO FNDE - CRECHE PRÉ-ESCOLA TIPO 2
Construção de Escola de Educação Infantil

COORDENAÇÃO
CGEST - Coordenação Geral de Infraestrutura Educacional

DESENHO ARCHICAD:
ARQ Clauderson

FORMATO
(841,0X594,0)

PLANTA BAIXA, VISTA 1, AMPLIAÇÃO, VISTA 3, VISTA 4, VISTA 2


ARQ

REVISÃO
R.04


ESCALA
INDICADA

DATA EMISSÃO
05/05/2026


PRANCHA
17/36

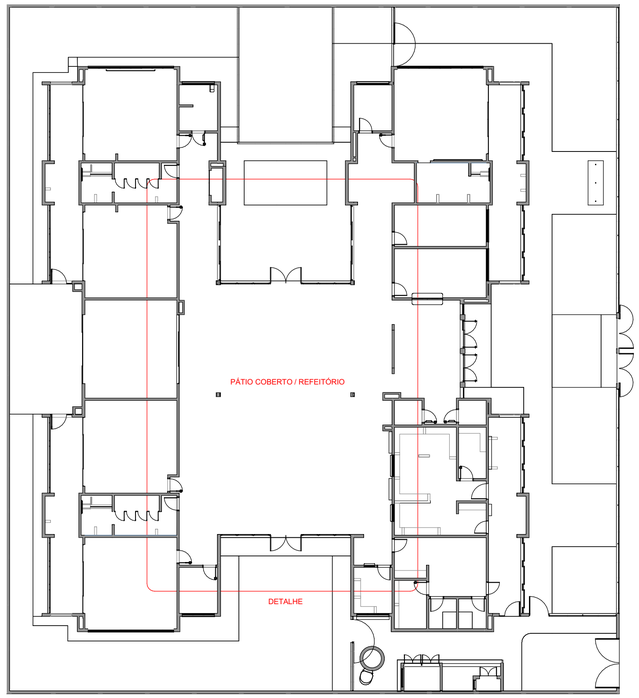


PLANTA BAIXA
ESCALA1:200

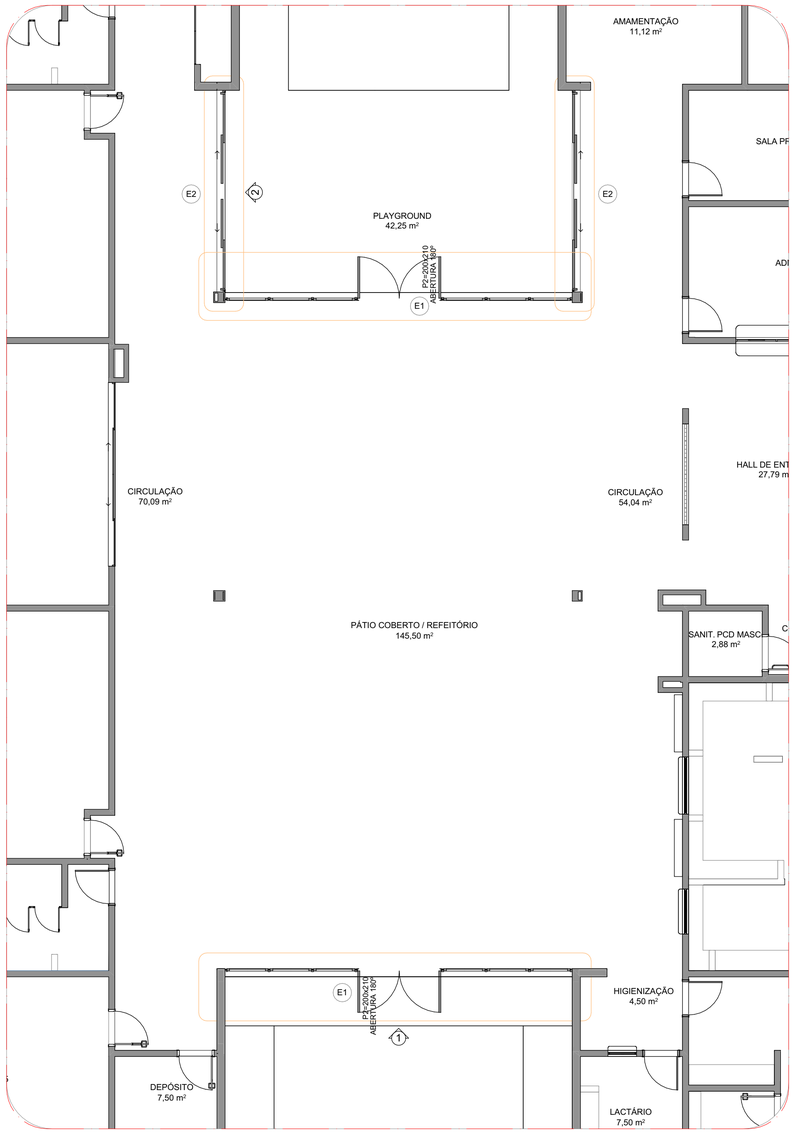


DETALHE
ESCALA1:75

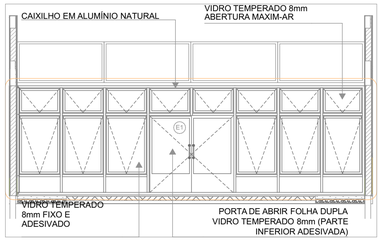


DETALHE E1
ESCALA1:75

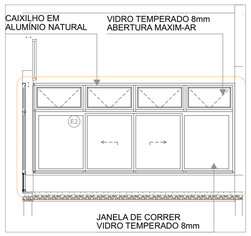

DETALHE E2
ESCALA1:75

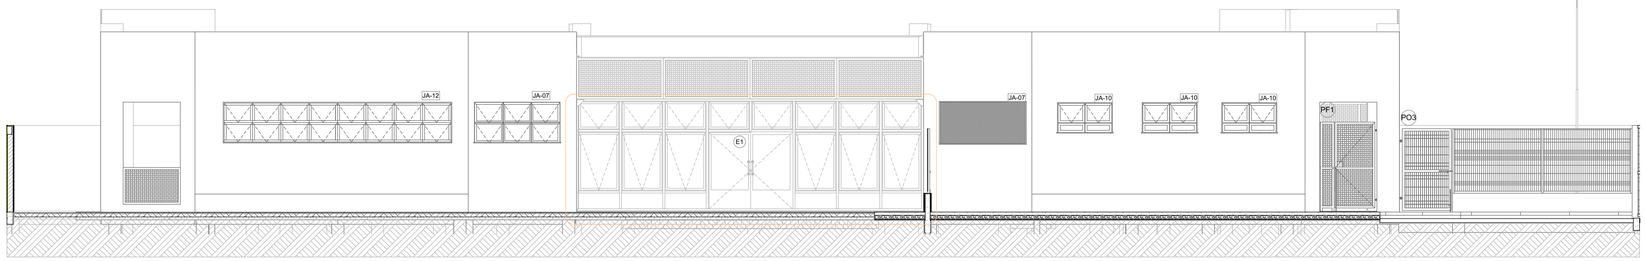

VISTA 1
ESCALA1:75

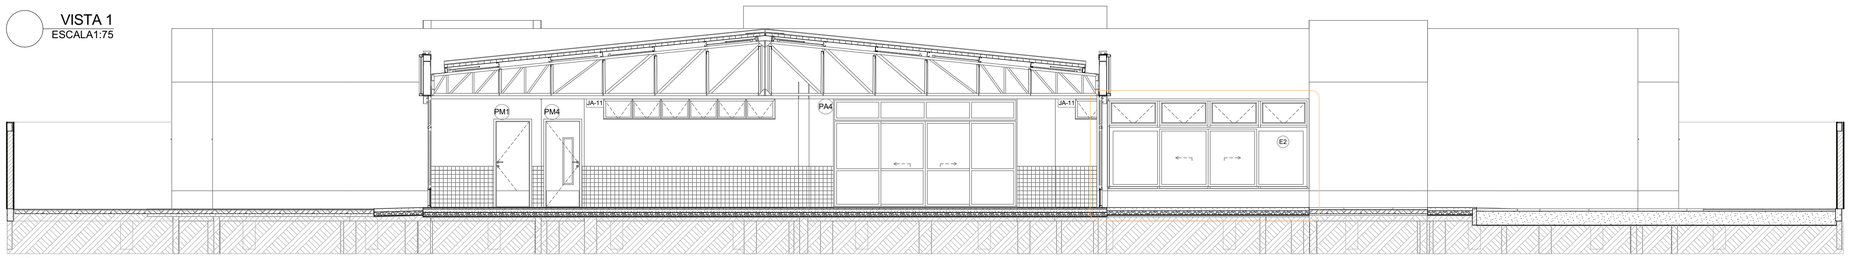

VISTA 2
ESCALA1:75

NOTAS

- MEDIDAS E NÍVEIS EM METROS;
- VERIFICAR POSIÇÃO EXATA DOS PILARES NO PROJETO ESTRUTURAL;
- VERIFICAR DETALHES CONSTRUTIVOS PERTINENTES NAS PRANCHAS DE DETALHAMENTO;
-EM CASO DE CONFLITO DE INFORMAÇÕES ENTRE O PROJETO GRÁFICO E O MEMORIAL DESCRITIVO, PREVALECE A INFORMAÇÃO CONTIDA NOS DESENHOS;
- ALTERAÇÕES NESTE PROJETO SOMENTE COM AUTORIZAÇÃO EXPRESSA DO FNDE

REFERENCIAS:

- PLANILHA DE QUANTITATIVOS
- MEMORIAL DESCRITIVO E ESPECIFICAÇÕES TÉCNICAS

LEGENDA

+0,00 (NA) +0,00 (NO) / +0,03 (NA)	INDICAÇÃO NÍVEIS PLANTA E CORTE	01	INDICAÇÃO DE VISTAS
1 PE-XX	INDICAÇÃO DE CORTES	P1	ESPECIFICAÇÃO DE MATERIAIS DE PISO
1 PE-XX	INDICAÇÃO DE FACHADAS	I1 / E1	ESPECIFICAÇÃO DE MATERIAIS DE PAREDE INTERNA E EXTERNA
PMX / JA-X	INDICAÇÃO DE PORTAS E JANELAS	T1	ESPECIFICAÇÃO DE MATERIAIS DE TETO
DET X XX	INDICAÇÃO DE DETALHES		

OBSERVAÇÃO

ESTE PROJETO NÃO ESTA INCLUSO NO ESCOPO DO PROJETO PADRÃO FNDE CRECHE PRÉ-ESCOLA TIPO 2, PORTANTO O MESMO SERVIRÁ APENAS COMO SUGESTÃO

Nº	DATA	DESCRIÇÃO
04	ABRIL/ 2026	Alterações para Aprovação VISA Acre - Inserção de Paredes (Higienização e Copa) e Portas **PM1** e **PM2**
03	JANEIRO/ 2025	Revisão do Projeto Arquitetônico Creche e Pré-Escola Tipo 2 Modelo Padrão FNDE em metodologia Building Information Modeling. Alteração para atender a NBR 9050/2020; Alteração da dimensão do terreno para 45 x 40m, com ampliação do pátio central. Alteração da região do pátio de serviço para incluir casa de bombas. Alteração de layout dos ambientes: Varanda de serviço, cozinha, copa de funcionários, rouparia, lavanderia, amamentação, fraldário e sanitários infantis.
02	JANEIRO/ 2017	Atendimento à NBR 9050/ 2015; Alteração: quadro de áreas, sanitários infantis 1 e 2, altura da platibanda, mobiliário e equipamento, altura da cerâmica nos sanitarios, cor dos portões dos solários e altura da porta PA4; Acréscimo das duchas higiênicas e escaninhos pré-escola, Retirada da chapa de aço abaixo da platibanda.
01	AGOSTO/ 2016	Alteração das paredes - shafts para tubulação hidráulica e detalhamento; alteração da altura da platibanda.

CONTROLE DE REVISÕES

FNDE — MINISTÉRIO DA EDUCAÇÃO

PROJETO PADRÃO - FNDE
Construção de Escola de Educação Infantil

PROPRIETÁRIO: **Prefeitura Municipal de JORDÃO** CNPJ: **84.306.497/0001-60**

ENDEREÇO: **Rua Arnaldo Gomes de Farias, S/N Bairro Centro Jordão - AC 69975-000 Brasil**

MUNICÍPIO - UF: **Jordão - AC**

Prefeitura Municipal de JORDÃO	**036471/2025**
PROPRIETÁRIO:	PROPOSTA/ CONVÊNIO:
Robson Lucas da Silva Viana	**CAU: A234229-4**
RESP. TÉCNICO:	CAU / CREA
Helena Engelhardt Wenzel de Carvalho	**CAU: A959014**
AUTOR DO PROJETO:	CAU / CREA

APROVAÇÕES

CAU / CREA

PREFEITURA / RA

OBSERVAÇÕES:
Alterações para Aprovação VISA - Inserção de Paredes (Higienização e Copa) e Portas **PM1** e **PM2**

PROJETO MODELO FNDE - CRECHE PRÉ-ESCOLA TIPO 2

Construção de Escola de Educação Infantil

COORDENAÇÃO: CGEST - Coordenação Geral de Infraestrutura Educacional

PLANTA BAIXA, DETALHE, DETALHE E2, DETALHE E1, VISTA 1, VISTA 2

ARQ

DESENHO ARCHICAD: **ARQ Clauderson**

REVISÃO: **R.04**


ESCALA: INDICADA

DATA EMISSÃO: 05/05/2026

FORMATO: (841,0X594,0)

PRANCHA: 18/36

FRALDÁRIO
ESCALA1:25

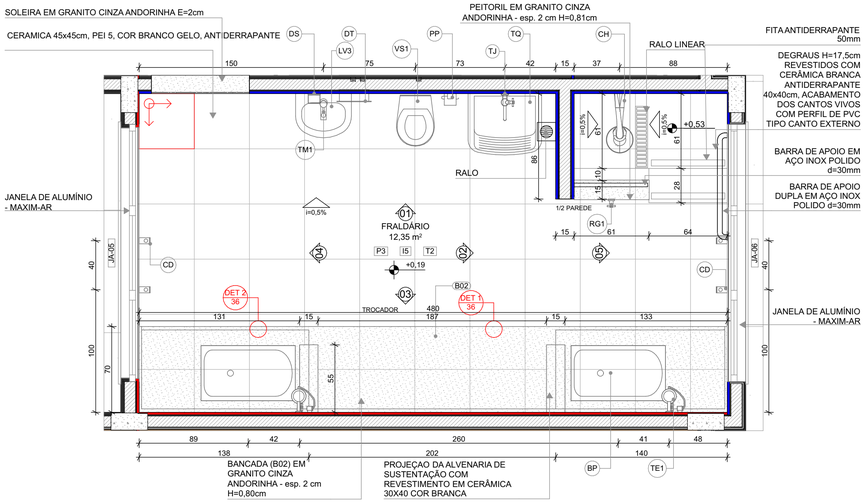

PLANTA BAIXA

LEGENDA REVESTIMENTOS PAREDES

I5	CERÂMICA 30x40cm, COR BRANCO GELO **ATÉ 1,8m**, FAIXA CERÂMICA 10x10cm (AZUL E VERMELHA) E PINTURA ACRÍLICA COR BRANCO GELO (VER AMPLIAÇÕES)

LOUÇAS, ACESSÓRIOS E METAIS

	ID	Descrição	Vista 2D Planta	Quant.
FRALDÁRIO				
	BP	BANHEIRA PLÁSTICA RÍGIDA, 77x45x20cm DE EMBUTIR, BURIGOTTO OU EQUIVALENTE		2
	CH	CHUVEIRO COM DESVIADOR PARA DUCHAS ELETRICAS, LORENZETTI OU EQUIVALENTE		1
	DS	SABONETEIRA, MELHORAMENTOS OU EQUIVALENTE		1
	DT	DISPENSER PARA PAPEL TOALHA, MELHORAMENTOS OU EQUIVALENTE		1
	LV3	LAVATÓRIO PEQUENO COR BRANCO GELO, COM COLUNA SUSPENSA, DECA OU EQUIVALENTE		1
	PP	PAPELEIRA METÁLICA		1
	RG1	ACABAMENTO PARA REGISTRO PEQUENO, DECA OU EQUIVALENTE		1
	SF	SIFÃO CROMADO		1
	TE1	TORNEIRA ELETRICA COM MANGUEIRA PLASTICA FORTTI MAXI, LORENZETTI OU EQUIVALENTE		2
	TJ	TORNEIRA DE PAREDE DE USO GERAL PARA TANQUE OU JARDIM		1
	TM1	TORNEIRA AUTOMATICA DE PRESSAO PARA LAVATÓRIO DE MESA BICA BAIXA, DECA OU EQUIVALENTE		1
	TQ	TANQUE DE LOUÇA 40l, COR BRANCO GELO, DECA OU EQUIVALENTE		1
	VS1	BACIA CONVENCIONAL STUDIO KIDS, DECA OU EQUIVALENTE COM ACESSORIOS		1

NOTAS


- MEDIDAS E NÍVEIS EM METROS;
- VERIFICAR POSIÇÃO EXATA DOS PILARES NO PROJETO ESTRUTURAL;
- VERIFICAR DETALHES CONSTRUTIVOS PERTINENTES NAS PRANCHAS DE DETALHAMENTO;
-EM CASO DE CONFLITO DE INFORMAÇÕES ENTRE O PROJETO GRÁFICO E O MEMORIAL DESCRITIVO, PREVALECE A INFORMAÇÃO CONTIDA NOS DESENHOS;
- ALTERAÇÕES NESTE PROJETO SOMENTE COM AUTORIZAÇÃO EXPRESSA DO FNDE

REFERENCIAS:

- PLANILHA DE QUANTITATIVOS
- MEMORIAL DESCRITIVO E ESPECIFICAÇÕES TÉCNICAS

LEGENDA


+0.00 (NA) / +0.00 (NO) / +0,03 (NA)	INDICAÇÃO NÍVEIS PLANTA E CORTE	01	INDICAÇÃO DE VISTAS
X / PE-XX	INDICAÇÃO DE CORTES	P1	ESPECIFICAÇÃO DE MATERIAIS DE PISO
X / PE-XX	INDICAÇÃO DE FACHADAS	I1 E1	ESPECIFICAÇÃO DE MATERIAIS DE PAREDE INTERNA E EXTERNA
PMX JA-X	INDICAÇÃO DE PORTAS E JANELAS	T1	ESPECIFICAÇÃO DE MATERIAIS DE TETO
DET X / XX	INDICAÇÃO DE DETALHES		

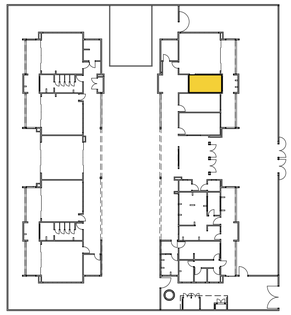


CROQUI DE REFERÊNCIA
Escala:1:450

N°	DATA	DESCRIÇÃO
04	ABRIL/ 2026	Alterações para Aprovação VISA Acre - Inserção de Paredes (Higienização e Copa) e Portas **PM1** e **PM2**
03	JANEIRO/ 2025	Revisão do Projeto Arquitetônico Creche e Pré-Escola Tipo 2 Modelo Padrão FNDE em metodologia Building Information Modeling. Alteração para atender a NBR 9050/2020; Alteração da dimensão do terreno para 45 x 40m, com ampliação do pátio central. Alteração da região do pátio de serviço para incluir casa de bombas. Alteração de layout dos ambientes: Varanda de serviço, cozinha, copa de funcionários, rouparia, lavanderia, amamentação, fraldário e sanitários infantis.
02	JANEIRO/ 2017	Atendimento à NBR 9050/ 2015; Alteração: quadro de áreas, sanitários infantis 1 e 2, altura da platibanda, mobiliário e equipamento, altura da cerâmica nos sanitarios, cor dos portões dos solários e altura da porta PA4; Acréscimo das duchas higiênicas e escaninhos pré-escola, Retirada da chapa de aço abaixo da platibanda.
01	AGOSTO/ 2016	Alteração das paredes - shafts para tubulação hidráulica e detalhamento; alteração da altura da platibanda.


CONTROLE DE REVISÕES

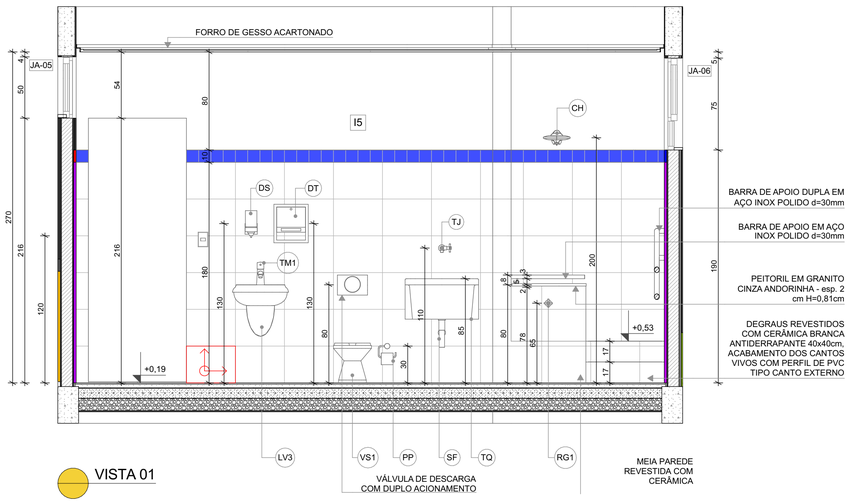


VISTA 01

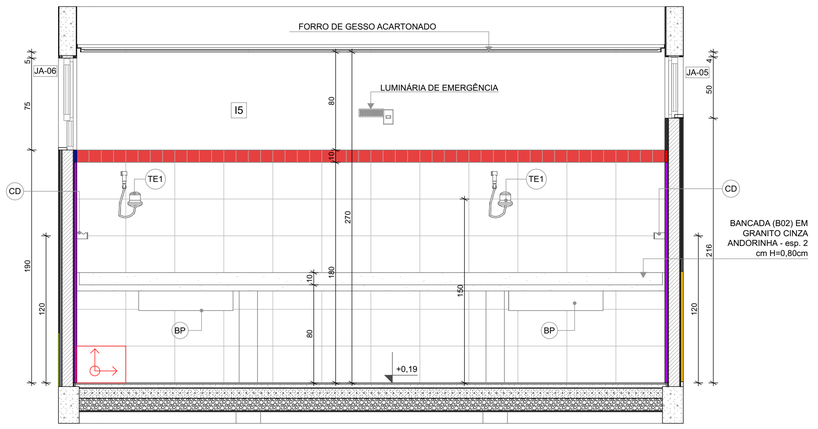


VISTA 03

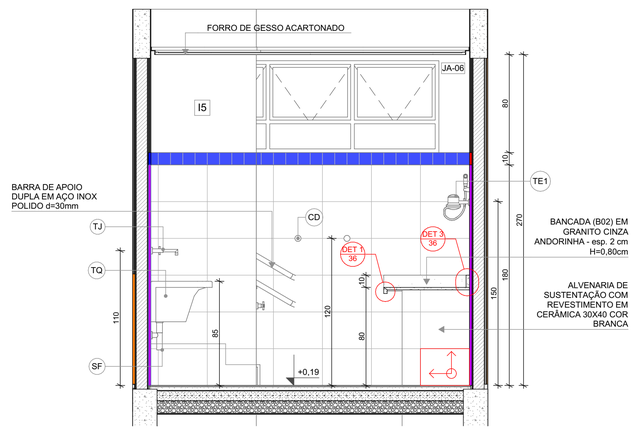

VISTA 02

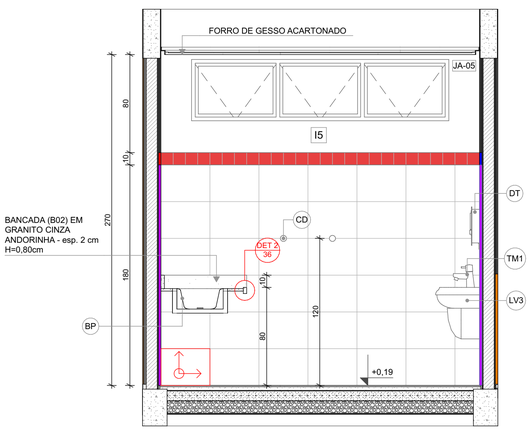

VISTA 04

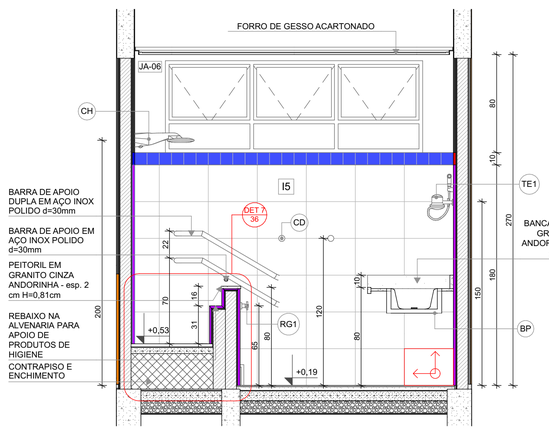

VISTA 05

MINISTÉRIO DA **EDUCAÇÃO**

PROJETO PADRÃO - FNDE
Construção de Escola de Educação Infantil

PROPRIETÁRIO:	**Prefeitura Municipal de JORDÃO**	CNPJ:	**84.306.497/0001-60**
ENDEREÇO:	**Rua Arnaldo Gomes de Farias, S/N Bairro Centro Jordão - AC 69975-000 Brasil**		
MUNICÍPIO - UF:	**Jordão - AC**		

Prefeitura Municipal de JORDÃO	**036471/2025**
PROPRIETÁRIO:	PROPOSTA/ CONVÊNIO:
Robson Lucas da Silva Viana	**CAU: A234229-4**
RESP. TÉCNICO:	CAU / CREA
Helena Engelhardt Wenzel de Carvalho	**CAU: A959014**
AUTOR DO PROJETO:	CAU / CREA

APROVAÇÕES

CAU / CREA

PREFEITURA / RA


OBSERVAÇÕES:
Alterações para Aprovação VISA - Inserção de Paredes (Higienização e Copa) e Portas **PM1** e **PM2**

PROJETO MODELO FNDE - CRECHE PRÉ-ESCOLA TIPO 2

Construção de Escola de Educação Infantil


COORDENAÇÃO: CGEST - Coordenação Geral de Infraestrutura Educacional	**VISTA 01, VISTA 02, VISTA 04, VISTA 03, VISTA 05, AMPLIAÇÃO BLOCO A - FRALDARIO, PLANTA BAIXA, PLANTA BAIXA, CROQUI DE REFERÊNCIA**		ARQ
DESENHO ARCHICAD: **ARQ Clauderson**	REVISÃO: **R.04**	ESCALA: INDICADA	PRANCHA: 19/36
FORMATO: (841,0X594.0)		DATA EMISSÃO: 05/05/2026	

LACTÁRIO E HIGIENIZAÇÃO
ESCALA1:25

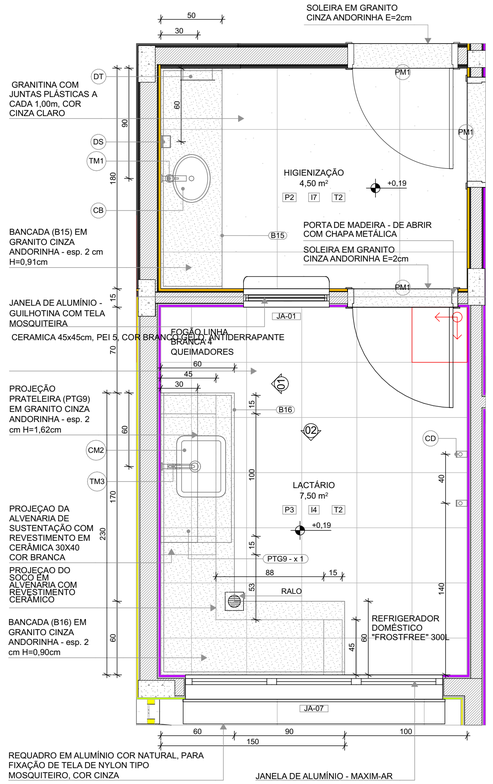


PLANTA BAIXA

LEGENDA REVESTIMENTOS PAREDES		
I4		CERÂMICA 30x40cm, COR BRANCO GELO, DO PISO AO TETO
I7		CERÂMICA AMARELA 10x10cm ATÉ H=0,90m, FAIXA CERÂMICA BRANCA 10x10cm E PINTURA ACRÍLICA COR BRANCO GELO
I5		CERÂMICA 30x40cm, COR BRANCO GELO **ATÉ 1,8m**, FAIXA CERÂMICA 10x10cm (AZUL E VERMELHA) E PINTURA ACRÍLICA COR BRANCO GELO (VER AMPLIAÇÕES)

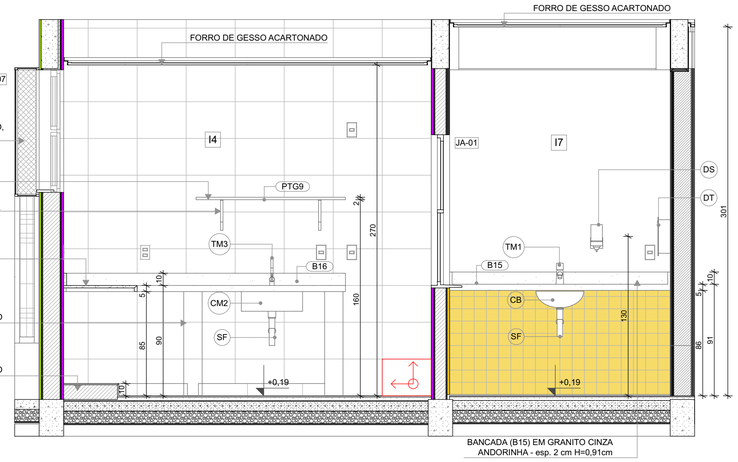

VISTA 01

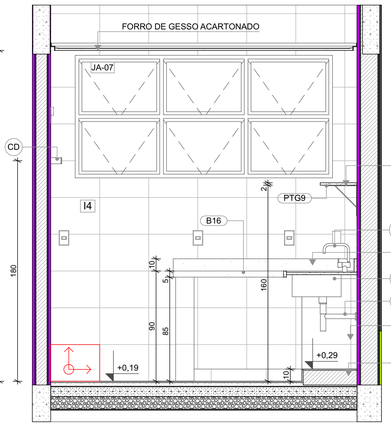

VISTA 02


LOUÇAS, ACESSÓRIOS E METAIS				
	ID	Descrição	Vista 2D Planta	Quant.
HIGIENIZAÇÃO				
	CB	CUBA DE EMBUTIR OVAL COR BRANCO GELO, DECA OU EQUIVALENTE		1
	DS	SABONETEIRA, MELHORAMENTOS OU EQUIVALENTE		1
	DT	DISPENSER PARA PAPEL TOALHA, MELHORAMENTOS OU EQUIVALENTE		1
	SF	SIFÃO CROMADO		1
	TM1	TORNEIRA AUTOMÁTICA DE PRESSÃO PARA LAVATÓRIO DE MESA BICA BAIXA, DECA OU EQUIVALENTE		1
LACTÁRIO				
	CM2	CUBA INOX DE EMBUTIR (50x40x20cm)		1
	SF	SIFÃO CROMADO		1
	TM3	TORNEIRA PARA COZINHA DE MESA BICA MÓVEL, DECA OU EQUIVALENTE		1

LOUÇAS, ACESSÓRIOS E METAIS				
	ID	Descrição	Vista 2D Planta	Quant.
SANIT. PCD FEM.				
	BR1	BARRA DE APOIO 40cm		2
	BR2	BARRA DE APOIO 70cm		1
	BR3	BARRA DE APOIO 80cm		2
	DH	DUCHA HIGIÊNICA COM REGISTRO E DERIVAÇAO, DECA OU EQUIVALENTE		1
	DS	SABONETEIRA, MELHORAMENTOS OU EQUIVALENTE		1
	DT	DISPENSER PARA PAPEL TOALHA, MELHORAMENTOS OU EQUIVALENTE		1
	LV1	LAVATÓRIO DE CANTO SUSPENSO, DECA OU EQUIVALENTE		1
	PS	PAPELEIRA SOBREPOR INTERFOLHADO		1
	SF	SIFÃO CROMADO		1
	TM2	TORNEIRA PARA LAVATÓRIO COM ACIONAMENTO POR ALAVANCA		1
	VS2	BACIA CONVENCIONAL, DECA OU EQUIVALENTE COM ACESSORIOS		1
SANIT. PCD MASC.				
	BR1	BARRA DE APOIO 40cm		2
	BR2	BARRA DE APOIO 70cm		1
	BR3	BARRA DE APOIO 80cm		2
	DH	DUCHA HIGIÊNICA COM REGISTRO E DERIVAÇAO, DECA OU EQUIVALENTE		1
	DS	SABONETEIRA, MELHORAMENTOS OU EQUIVALENTE		1
	DT	DISPENSER PARA PAPEL TOALHA, MELHORAMENTOS OU EQUIVALENTE		1
	LV1	LAVATÓRIO DE CANTO SUSPENSO, DECA OU EQUIVALENTE		1
	PS	PAPELEIRA SOBREPOR INTERFOLHADO		1
	SF	SIFÃO CROMADO		1
	TM2	TORNEIRA PARA LAVATÓRIO COM ACIONAMENTO POR ALAVANCA		1
	VS2	BACIA CONVENCIONAL, DECA OU EQUIVALENTE COM ACESSORIOS		1


MOBILIÁRIOS/EQUIPAMENTOS FIXOS				
	ID	Descrição	Vista 2D Planta	Quant.
SANIT. PCD FEM.				
	ES3	ESPELHO 50x90cm		1
SANIT. PCD MASC.				
	ES3	ESPELHO 50x90cm		1

SANITÁRIO PCD
ESCALA1:25


PLANTA BAIXA

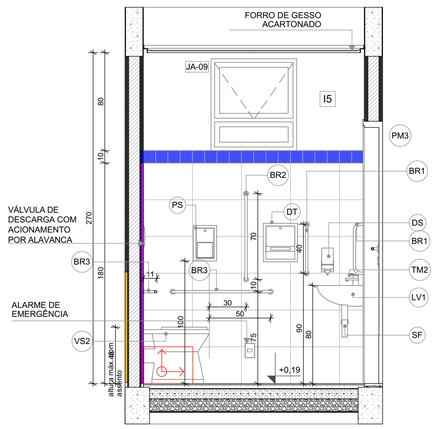


VISTA 01

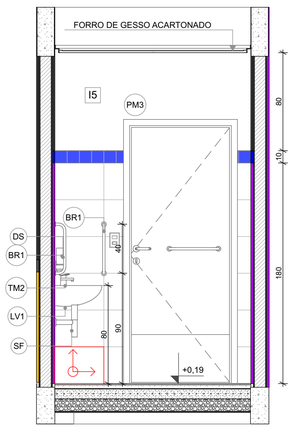

VISTA 02

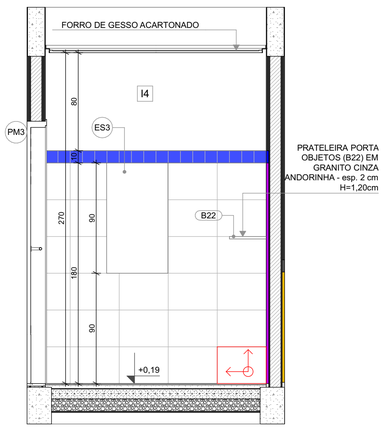

VISTA 03

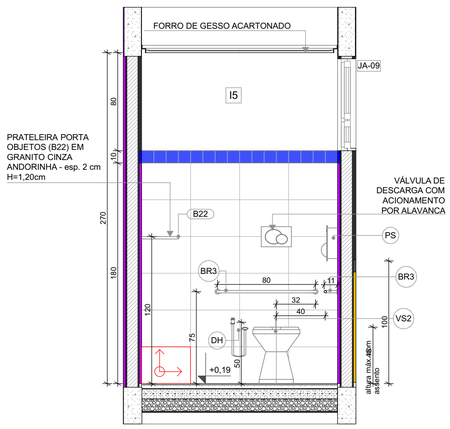

VISTA 04

NOTAS


- MEDIDAS E NÍVEIS EM METROS;
- VERIFICAR POSIÇÃO EXATA DOS PILARES NO PROJETO ESTRUTURAL;
- VERIFICAR DETALHES CONSTRUTIVOS PERTINENTES NAS PRANCHAS DE DETALHAMENTO;
-EM CASO DE CONFLITO DE INFORMAÇÕES ENTRE O PROJETO GRÁFICO E O MEMORIAL DESCRITIVO, PREVALECE A INFORMAÇÃO CONTIDA NOS DESENHOS;
- ALTERAÇÕES NESTE PROJETO SOMENTE COM AUTORIZAÇÃO EXPRESSA DO FNDE

REFERENCIAS:

- PLANILHA DE QUANTITATIVOS
- MEMORIAL DESCRITIVO E ESPECIFICAÇÕES TÉCNICAS

LEGENDA

+0,00 (NA) +0,00 (NG) / +0,03 (NA)	INDICAÇÃO NÍVEIS PLANTA E CORTE	01	INDICAÇÃO DE VISTAS
X PE-XX	INDICAÇÃO DE CORTES	P1	ESPECIFICAÇÃO DE MATERIAIS DE PISO
X PE-XX	INDICAÇÃO DE FACHADAS	I1 E1	ESPECIFICAÇÃO DE MATERIAIS DE PAREDE INTERNA E EXTERNA
PMX JA-X	INDICAÇÃO DE PORTAS E JANELAS	T1	ESPECIFICAÇÃO DE MATERIAIS DE TETO
DET X XX	INDICAÇÃO DE DETALHES		

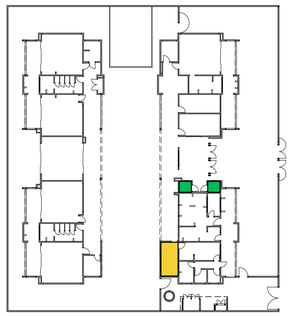

CROQUI DE REFERÊNCIA
Escala:1:450

04	ABRIL/ 2026	Alterações para Aprovação VISA Acre - Inserção de Paredes (Higienização e Copa) e Portas **PM1** e **PM2**
03	JANEIRO/ 2025	Revisão do Projeto Arquitetônico Creche e Pré-Escola Tipo 2 Modelo Padrão FNDE em metodologia Building Information Modeling. Alteração para atender a NBR 9050/2020; Alteração da dimensão do terreno para 45 x 40m, com ampliação do pátio central. Alteração da região do pátio de serviço para incluir casa de bombas. Alteração de layout dos ambientes: Varanda de serviço, cozinha, copa de funcionários, rouparia, lavanderia, amamentação, fraldário e sanitários infantis.
02	JANEIRO/ 2017	Atendimento à NBR 9050/ 2015; Alteração: quadro de áreas, sanitários infantis 1 e 2, altura da platibanda, mobiliário e equipamento, altura da cerâmica nos sanitarios, cor dos portões dos solários e altura da porta PA4; Acréscimo das duchas higiênicas e escaninhos pré-escola, Retirada da chapa de aço abaixo da platibanda.
01	AGOSTO/ 2016	Alteração das paredes - shafts para tubulação hidráulica e detalhamento; alteração da altura da platibanda.
N°	DATA	DESCRIÇÃO

CONTROLE DE REVISÕES

fnde — MINISTÉRIO DA **EDUCAÇÃO**

PROJETO PADRÃO - FNDE
Construção de Escola de Educação Infantil

PROPRIETÁRIO: **Prefeitura Municipal de JORDÃO** CNPJ: **84.306.497/0001-60**

ENDEREÇO: **Rua Arnaldo Gomes de Farias, S/N Bairro Centro Jordão - AC 69975-000 Brasil**

MUNICÍPIO - UF: **Jordão - AC**

Prefeitura Municipal de JORDÃO	**036471/2025**
PROPRIETÁRIO:	PROPOSTA/ CONVÊNIO:
Robson Lucas da Silva Viana	**CAU: A234229-4**
RESP. TÉCNICO:	CAU / CREA
Helena Engelhardt Wenzel de Carvalho	**CAU: A959014**
AUTOR DO PROJETO:	CAU / CREA

APROVAÇÕES

CAU / CREA

PREFEITURA / RA

OBSERVAÇÕES:
Alterações para Aprovação VISA - Inserção de Paredes (Higienização e Copa) e Portas **PM1** e **PM2**

PROJETO MODELO FNDE - CRECHE PRÉ-ESCOLA TIPO 2
Construção de Escola de Educação Infantil

COORDENAÇÃO: CGEST - Coordenação Geral de Infraestrutura Educacional

VISTA 01, VISTA 02, VISTA 04, VISTA 03, LACTÁRIO, HIGIENIZAÇÃO E SANITÁRIOS PCD, PLANTA BAIXA, CROQUI DE REFERÊNCIA

ARQ

DESENHO ARCHICAD: **ARQ Clauderson**

REVISÃO: **R.04**


ESCALA: INDICADA

DATA EMISSÃO: 05/05/2026


PRANCHA: 20/36

FORMATO: (841,0X594,0)


SOLÁRIO 1
ESCALA1:25

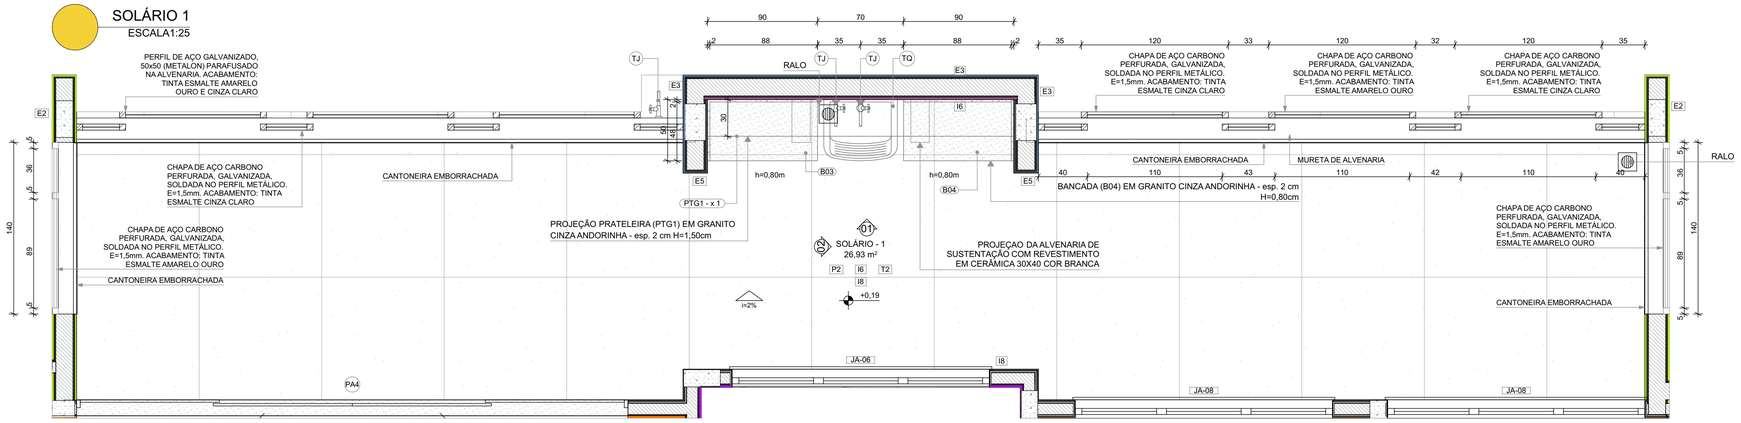

PLANTA BAIXA

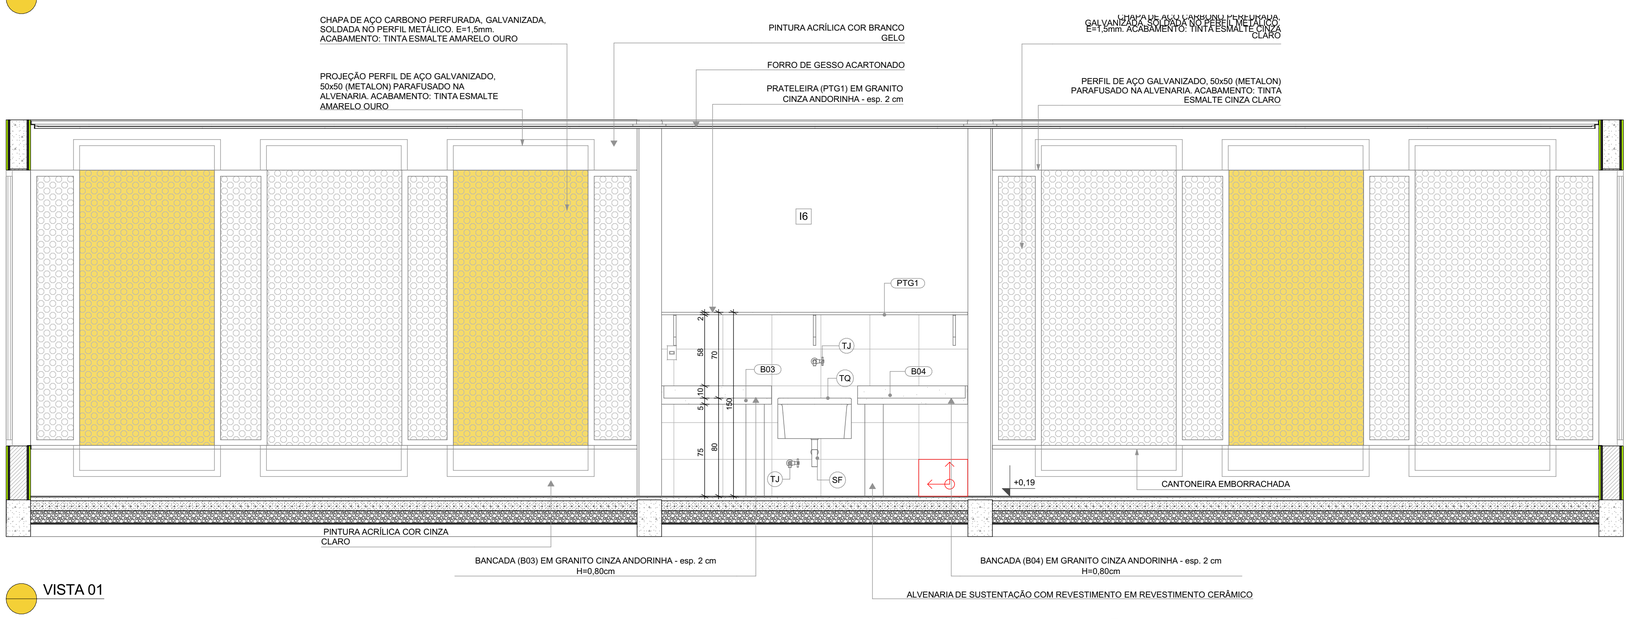

VISTA 01

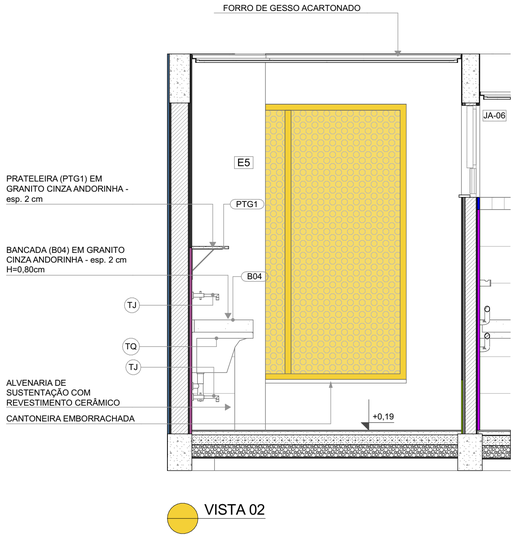


VISTA 02


LEGENDA REVESTIMENTOS PAREDES		
I6		CERÂMICA 30x40cm, COR BRANCO GELO, ATÉ H=1,50m
E3		PINTURA ACRÍLICA COR AZUL
E5		PINTURA ACRÍLICA COR BRANCO GELO
I7		CERÂMICA AMARELA 10x10cm ATÉ H=0,90m, FAIXA CERÂMICA BRANCA 10x10cm E PINTURA ACRÍLICA COR BRANCO GELO

LOUÇAS, ACESSÓRIOS E METAIS				
	ID	Descrição	Vista 2D Planta	Quant.
SOLÁRIO - 1				
	SF	SIFÃO CROMADO		1
	TJ	TORNEIRA DE PAREDE DE USO GERAL PARA TANQUE OU JARDIM		2
	TQ	TANQUE DE LOUÇA 40l, COR BRANCO GELO, DECA OU EQUIVALENTE		1
CIRCULAÇÃO				
	CB	CUBA DE EMBUTIR OVAL COR BRANCO GELO, DECA OU EQUIVALENTE		2
	DS	SABONETEIRA, MELHORAMENTOS OU EQUIVALENTE		1
	DT	DISPENSER PARA PAPEL TOALHA, MELHORAMENTOS OU EQUIVALENTE		1
	SF	SIFÃO CROMADO		2
	TM1	TORNEIRA AUTOMÁTICA DE PRESSÃO PARA LAVATÓRIO DE MESA BICA BAIXA, DECA OU EQUIVALENTE		2

LAVA MÃOS
ESCALA1:25

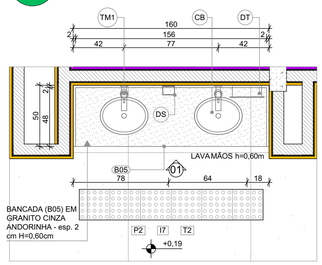

PLANTA BAIXA

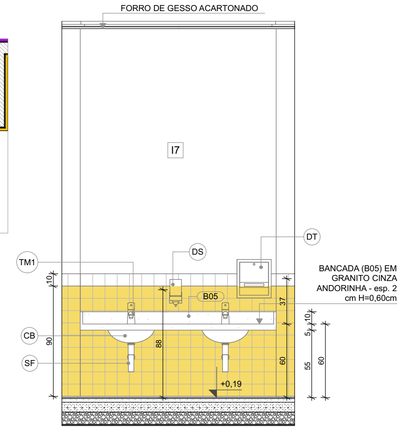

VISTA 01

NOTAS


- MEDIDAS E NÍVEIS EM METROS;
- VERIFICAR POSIÇÃO EXATA DOS PILARES NO PROJETO ESTRUTURAL;
- VERIFICAR DETALHES CONSTRUTIVOS PERTINENTES NAS PRANCHAS DE DETALHAMENTO;
-EM CASO DE CONFLITO DE INFORMAÇÕES ENTRE O PROJETO GRÁFICO E O MEMORIAL DESCRITIVO, PREVALECE A INFORMAÇÃO CONTIDA NOS DESENHOS;
- ALTERAÇÕES NESTE PROJETO SOMENTE COM AUTORIZAÇÃO EXPRESSA DO FNDE

REFERENCIAS:

- PLANILHA DE QUANTITATIVOS
- MEMORIAL DESCRITIVO E ESPECIFICAÇÕES TÉCNICAS

LEGENDA

+0,00 (NA) +0,00 (NG) / +0,03 (NA)	INDICAÇÃO NÍVEIS PLANTA E CORTE	01	INDICAÇÃO DE VISTAS
X PE-XX	INDICAÇÃO DE CORTES	P1	ESPECIFICAÇÃO DE MATERIAIS DE PISO
X PE-XX	INDICAÇÃO DE FACHADAS	I1 / E1	ESPECIFICAÇÃO DE MATERIAIS DE PAREDE INTERNA E EXTERNA
PMX / JA-X	INDICAÇÃO DE PORTAS E JANELAS	T1	ESPECIFICAÇÃO DE MATERIAIS DE TETO
DET X XX	INDICAÇÃO DE DETALHES		

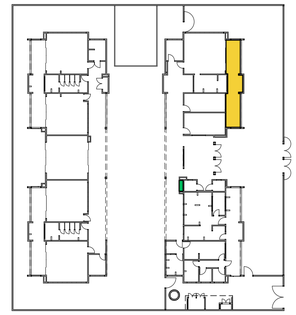

CROQUI DE REFERÊNCIA
Escala:1:450

N°	DATA	DESCRIÇÃO
04	ABRIL/ 2026	Alterações para Aprovação VISA Acre - Inserção de Paredes (Higienização e Copa) e Portas **PM1** e **PM2**
03	JANEIRO/ 2025	Revisão do Projeto Arquitetônico Creche e Pré-Escola Tipo 2 Modelo Padrão FNDE em metodologia Building Information Modeling. Alteração para atender a NBR 9050/2020; Alteração da dimensão do terreno para 45 x 40m, com ampliação do pátio central. Alteração da região do pátio de serviço para incluir casa de bombas. Alteração de layout dos ambientes: Varanda de serviço, cozinha, copa de funcionários, rouparia, lavanderia, amamentação, fraldário e sanitários infantis.
02	JANEIRO/ 2017	Atendimento à NBR 9050/ 2015; Alteração: quadro de áreas, sanitários infantis 1 e 2, altura da platibanda, mobiliário e equipamento, altura da cerâmica nos sanitarios, cor dos portões dos solários e altura da porta PA4; Acréscimo das duchas higiênicas e escaninhos pré-escola, Retirada da chapa de aço abaixo da platibanda.
01	AGOSTO/ 2016	Alteração das paredes - shafts para tubulação hidráulica e detalhamento; alteração da altura da platibanda.

CONTROLE DE REVISÕES

fnde — MINISTÉRIO DA **EDUCAÇÃO**

PROJETO PADRÃO - FNDE
Construção de Escola de Educação Infantil

PROPRIETÁRIO:	**Prefeitura Municipal de JORDÃO**	CNPJ:	**84.306.497/0001-60**
ENDEREÇO:	**Rua Arnaldo Gomes de Farias, S/N Bairro Centro Jordão - AC 69975-000 Brasil**		
MUNICÍPIO - UF:	**Jordão - AC**		


Prefeitura Municipal de JORDÃO	**036471/2025**
PROPRIETÁRIO:	PROPOSTA/ CONVÊNIO:
Robson Lucas da Silva Viana	**CAU: A234229-4**
RESP. TÉCNICO:	CAU / CREA
Helena Engelhardt Wenzel de Carvalho	**CAU: A959014**
AUTOR DO PROJETO:	CAU / CREA

APROVAÇÕES	CAU / CREA
	PREFEITURA / RA

OBSERVAÇÕES:
Alterações para Aprovação VISA - Inserção de Paredes (Higienização e Copa) e Portas **PM1** e **PM2**

PROJETO MODELO FNDE - CRECHE PRÉ-ESCOLA TIPO 2
Construção de Escola de Educação Infantil

COORDENAÇÃO CGEST - Coordenação Geral de Infraestrutura Educacional	**VISTA 01, VISTA 02, AMPLIAÇÃO DO BLOCO A - LAVA MÃOS E SOLÁRIOS, PLANTA BAIXA, CROQUI DE REFERÊNCIA**		ARQ
DESENHO ARCHICAD: **ARQ Clauderson**	REVISÃO **R.04**	ESCALA INDICADA	PRANCHA 21/36
FORMATO (841,0X594,0)		DATA EMISSÃO 05/05/2026	

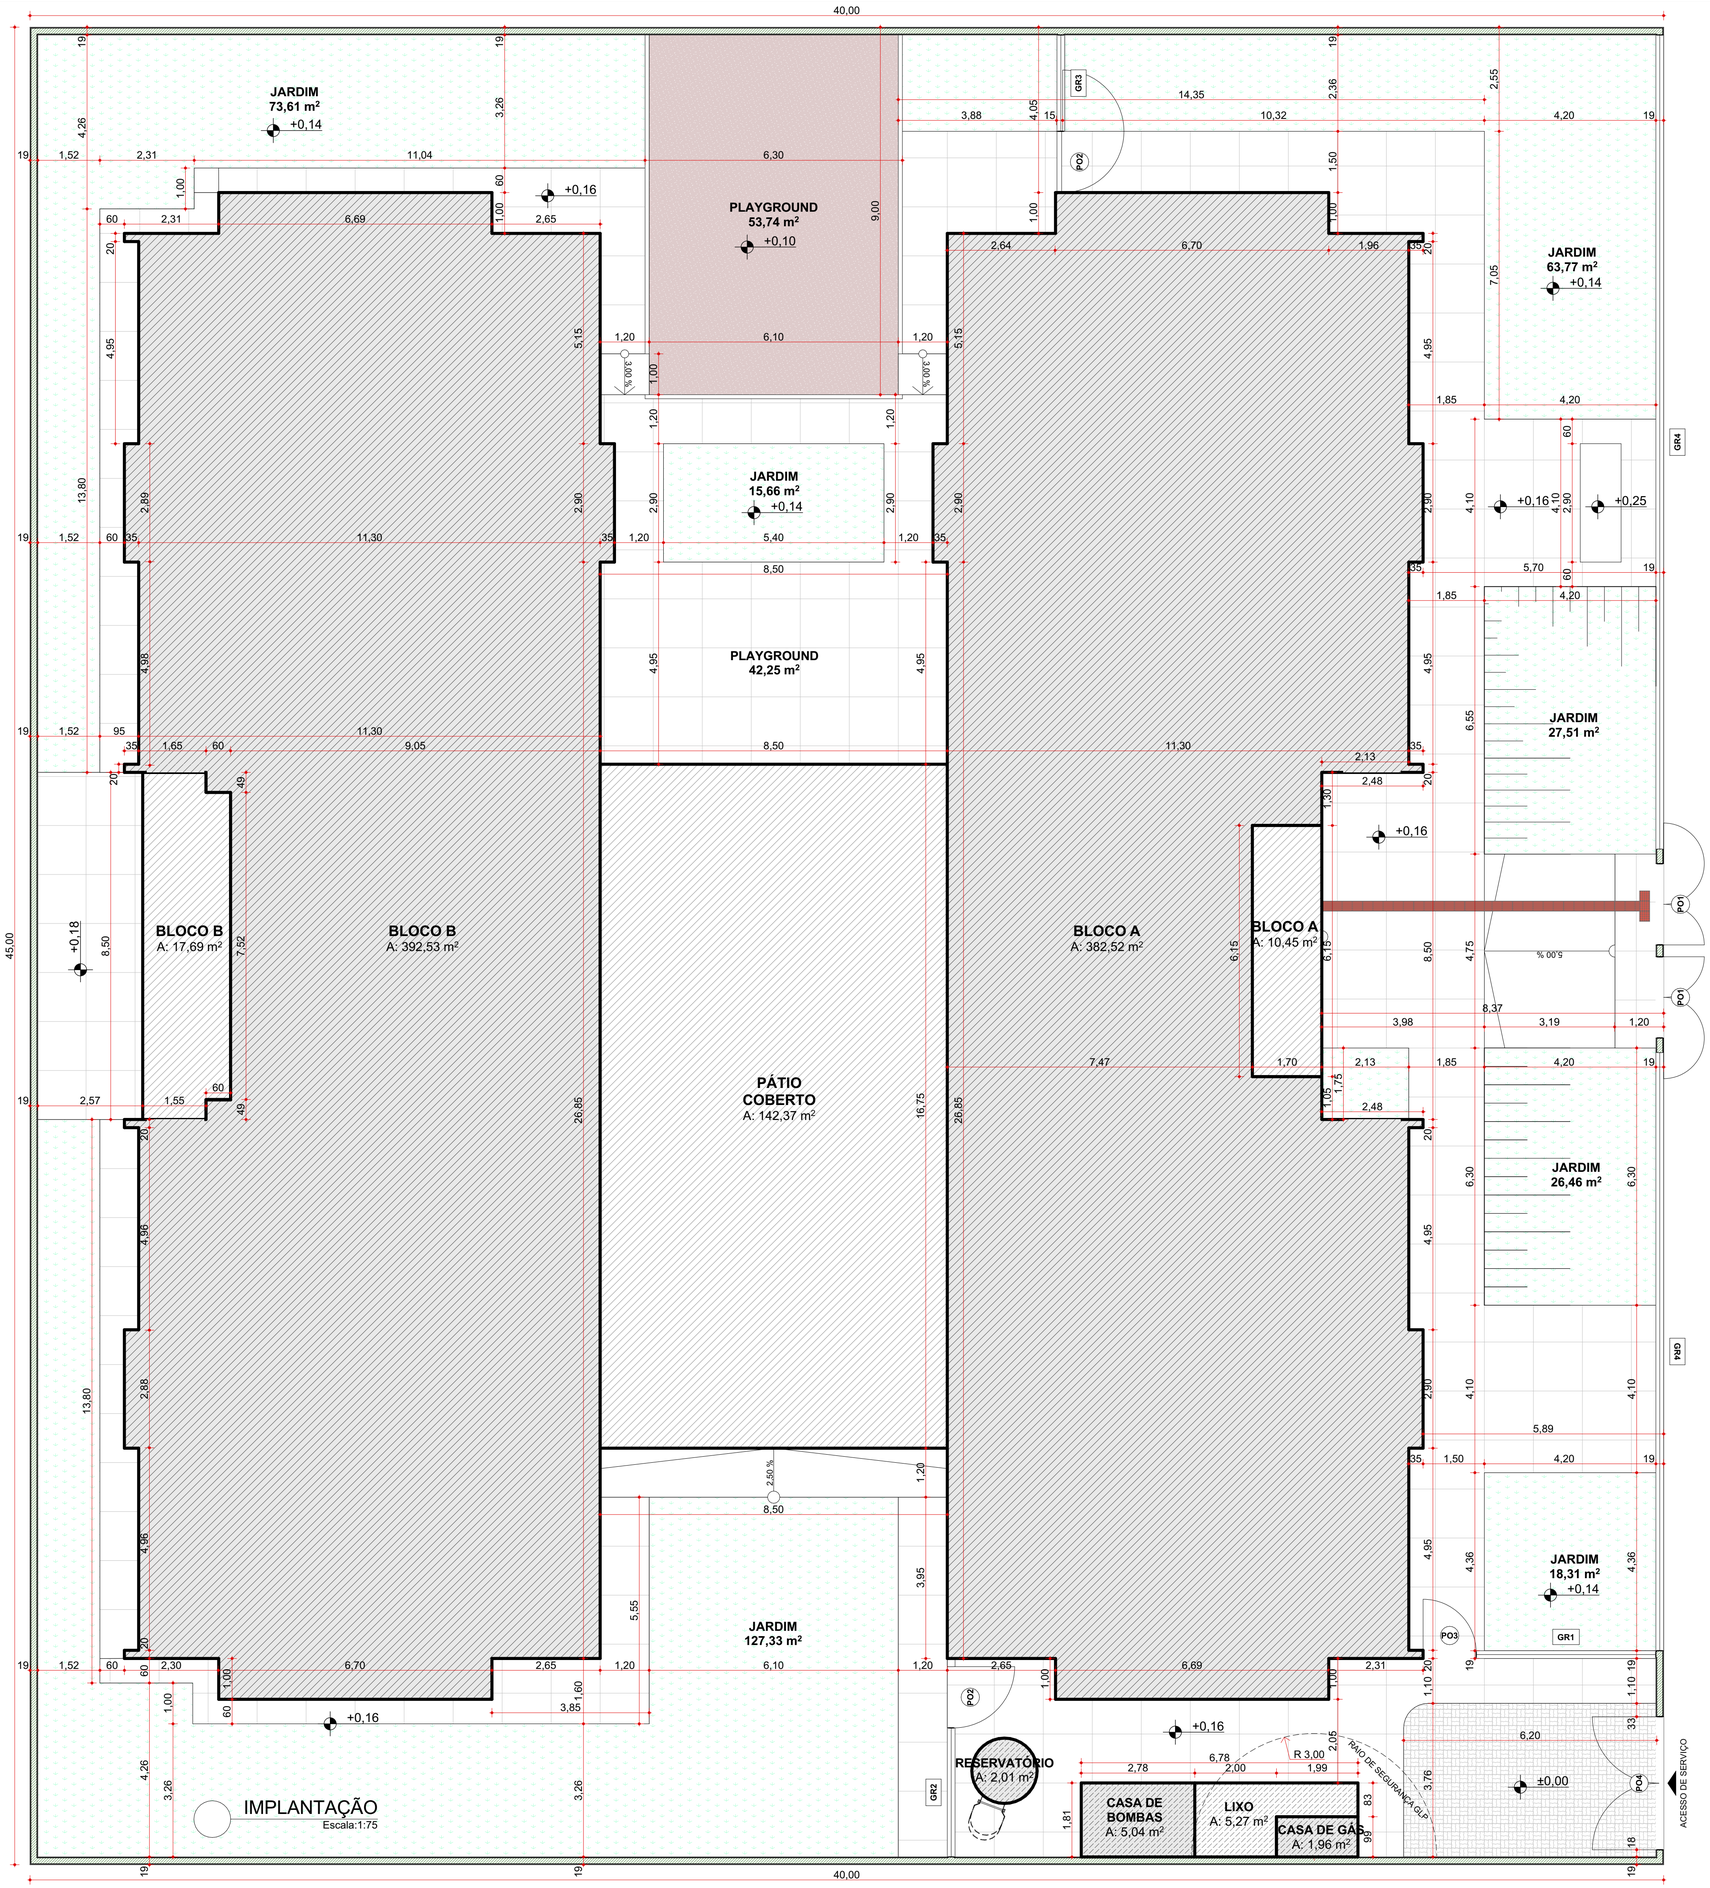

IMPLANTAÇÃO
Escala:1:75

NOTAS

- MEDIDAS E NÍVEIS EM METROS;
- VERIFICAR POSIÇÃO EXATA DOS PILARES NO PROJETO ESTRUTURAL;
- VERIFICAR DETALHES CONSTRUTIVOS PERTINENTES NAS PRANCHAS DE DETALHAMENTO;
-EM CASO DE CONFLITO DE INFORMAÇÕES ENTRE O PROJETO GRÁFICO E O MEMORIAL DESCRITIVO, PREVALECE A INFORMAÇÃO CONTIDA NOS DESENHOS;
- ALTERAÇÕES NESTE PROJETO SOMENTE COM AUTORIZAÇÃO EXPRESSA DO FNDE

REFERENCIAS:

- PLANILHA DE QUANTITATIVOS
- MEMORIAL DESCRITIVO E ESPECIFICAÇÕES TÉCNICAS

QUADRO DE ÁREAS

ÁREA DO TERRENO: 45 metros x 40 metros = 1.800,00m²

ÁREA OCUPADA:	**961,87 m²**	TAXA DE OCUPAÇÃO:	53,44%
ÁREA CONSTRUÍDA:	786,07 m²	COEFICIENTE DE APROVEITAMENTO:	0,44

ÁREAS EDIFICADAS

BLOCO	ÁREA CONSTRUÍDA	ÁREA ABERTA COBERTA	ÁREA TOTAL
BLOCO A	382,52	10,45	392,97
BLOCO B	392,53	17,69	410,23
CASA DE BOMBAS / GÁS / LIXO	9,01	5,27	14,28
PÁTIO COBERTO	0,00	142,38	142,38
RESERVATÓRIO	2,01	0,00	2,01
TOTAL ÁREA	786,07 m²	175,80 m²	961,87 m²

ÁREAS NÃO EDIFICADAS

ÁREAS EXTERNAS	ÁREA
IMPERMEÁVEL	394,60
PERMEÁVEL	420,06
SEMI-PERMEÁVEL	23,77
TOTAL ÁREA EXTERNA	838,13 m²

N°	DATA	DESCRIÇÃO
04	ABRIL/ 2026	Alterações para Aprovação VISA Acre - Inserção de Paredes (Higienização e Copa) e Portas **PM1** e **PM2**
03	JANEIRO/ 2025	Revisão do Projeto Arquitetônico Creche e Pré-Escola Tipo 2 Modelo Padrão FNDE em metodologia Building Information Modeling. Alteração para atender a NBR 9050/2020; Alteração da dimensão do terreno para 45 x 40m, com ampliação do pátio central. Alteração da região do pátio de serviço para incluir casa de bombas. Alteração de layout dos ambientes: Varanda de serviço, cozinha, copa de funcionários, rouparia, lavanderia, amamentação, fraldário e sanitários infantis.
02	JANEIRO/ 2017	Atendimento à NBR 9050/ 2015; Alteração: quadro de áreas, sanitários infantis 1 e 2, altura da platibanda, mobiliário e equipamento, altura da cerâmica nos sanitarios, cor dos portões dos solários e altura da porta PA4; Acréscimo das duchas higiênicas e escaninhos pré-escola, Retirada da chapa de aço abaixo da platibanda.
01	AGOSTO/ 2016	Alteração das paredes - shafts para tubulação hidráulica e detalhamento; alteração da altura da platibanda.

CONTROLE DE REVISÕES

FNDE — MINISTÉRIO DA EDUCAÇÃO

PROJETO PADRÃO - FNDE
Construção de Escola de Educação Infantil

PROPRIETÁRIO: **Prefeitura Municipal de JORDÃO** CNPJ: **84.306.497/0001-60**

ENDEREÇO: **Rua Arnaldo Gomes de Farias, S/N Bairro Centro Jordão - AC 69975-000 Brasil**

MUNICÍPIO - UF: **Jordão - AC**

Prefeitura Municipal de JORDÃO	**036471/2025**
PROPRIETÁRIO:	PROPOSTA/ CONVÊNIO:
Robson Lucas da Silva Viana	**CAU: A234229-4**
RESP. TÉCNICO:	CAU / CREA
Helena Engelhardt Wenzel de Carvalho	**CAU: A959014**
AUTOR DO PROJETO:	CAU / CREA

APROVAÇÕES

CAU / CREA

gov.br Documento assinado digitalmente
ROBSON LUCAS DA SILVA VIANA
Data: 21/05/2026 13:51:38-0300
Verifique em https://validar.iti.gov.br

PREFEITURA / RA

OBSERVAÇÕES:
Alterações para Aprovação VISA - Inserção de Paredes (Higienização e Copa) e Portas **PM1** e **PM2**

PROJETO MODELO FNDE - CRECHE PRÉ-ESCOLA TIPO 2
Construção de Escola de Educação Infantil

COORDENAÇÃO CGEST - Coordenação Geral de Infraestrutura Educacional	**IMPLANTAÇÃO**	ARQ
DESENHO ARCHICAD: **ARQ Clauderson**	REVISÃO **R.04**	ESCALA INDICADA
FORMATO (841,0X640,0)	DATA EMISSÃO 05/05/2026	PRANCHA 01/36



Legenda do departamento

- Pressão Negativa
- Pressão Positiva

1 PLANTA BAIXA

1 : 75

Associação dos Municípios do Acre
Rua Isaura Parente, 2.931- Estação Experimental
CEP 69.915-000 Telefone: (68) 2102 - 2700 E-mail: amac@amac.com.br

CONVÊNIO	ANO	TIPO	FOLHA	MODIFICAÇÕES
979147	2025	HVAC	1/4	A
RRT Nº 00000000				B

CONVENENTE: Prefeitura Municipal de Jordão

LOCAL DA OBRA: Rua Arnaldo Gomes de Farias, S/N Bairro: Centro - Jordão

OBRA: ***Construção de Escola de Educação Infantil - Creche Pré-Escola Tipo 2***

HVAC - FLUXO DE AR

ÁREAS: Á.lote 0,00 m²

AUTOR: Robson da Silva Viana
Arquiteto e Urbanista - CAU: A234229-4

DES: Robson Viana

DATA: 15/15/2026

VISTO
PREFEITO MUNICIPAL
COORDENADAS
DIM.: METRO
AUTOR: Robson Lucas da Silva Viana
ESC.: INDICADA

C D E F G H I

2_PREFEITURA\2025\CRIACAO\PRE\PAC - CRECHE TIPO 2\06_PROJ_PRE\ARQ\ENG\PRE_CRECHE PRÉ-ESCOLA - TIPO 2_PRE\ARQ\ENG\PRE_CRECHE TIPO 2_MOD_PRE_HVAC_.rvt
15/05/2026 09:31:18

LEGENDA DE PORTAS - PORTAS EM MADEIRA COM PINTURA					
Ref.	Dimensões (cm)	Quant.	Folhas	Abertura	Descrição
PM1	82×210	10	01 FOLHA	DE ABRIR	COM CHAPA METÁLICA
PM2	82×210	4	01 FOLHA	DE ABRIR	COM VENEZIANA
PM3	82×210	3	01 FOLHA	DE ABRIR	COM CHAPA E BARRA METÁLICA
PM4	82×210	5	01 FOLHA	DE ABRIR	COM VISOR DE VIDRO E CHAPA METÁLICA
PM5	60×105	8	01 FOLHA	DE ABRIR	COM REVESTIMENTO EM LAMINADO MELAMÍNICO*

* CORES: AZUL, AMARELO, VERDE E LARANJA - OBSERVAR AMPLIAÇÕES

LEGENDA DE PORTAS - PORTAS DE ALUMÍNIO					
Ref.	Dimensões (cm)	Quant.	Folhas	Abertura	Descrição
PA1	100×210	1	01 FOLHA	DE ABRIR	COM VIDRO E VENEZIANA
PA2	80×210	2	01 FOLHA	DE ABRIR	COM VENEZIANA
PA3	160×210	1	02 FOLHAS	DE ABRIR	COM VENEZIANA
PA4	450×265	7	04 FOLHAS	DE CORRER COM BANDEIRA SUPERIOR FIXA	COM VIDRO
PA5	110×170	3	02 FOLHAS	DE ABRIR	COM VENEZIANA

LEGENDA DE PORTAS - PORTAS DE VIDRO				
Ref.	Dimensões (cm)	Quant.	Folhas	Abertura
PV1	185×230	2	02 FOLHAS	DE ABRIR

LEGENDA DE PORTÕES - PORTÕES METÁLICOS					
Ref.	Dimensões (cm)	Quant.	Folhas	Abertura	Descrição
PF1	140×220	1	01 FOLHA	DE ABRIR	COM CHAPA METÁLICA
PF2	140×105	2	01 FOLHA	DE ABRIR	COM CHAPA METÁLICA
PO1	185×210	2	02 FOLHAS	DE ABRIR 180°	COM GRADIL METÁLICO E TELA DE AÇO GALVANIZADO
PO2	140×200	2	01 FOLHA	DE ABRIR 180°	COM GRADIL METÁLICO E TELA DE AÇO GALVANIZADO
PO3	120×200	1	01 FOLHA	DE ABRIR	COM GRADIL METÁLICO E TELA DE AÇO GALVANIZADO
PO4	312×210	1	02 FOLHAS	DE ABRIR	COM GRADIL METÁLICO E TELA DE AÇO GALVANIZADO

* PARA OS PORTÕES E GRADIS METÁLICOS - VER AMPLIAÇÃO E DETALHES ESPECIFICOS


LEGENDA DE JANELAS - JANELAS ALUMÍNIO						
Ref.	Dimensões (cm)	Área (m²)	Quant.	h Peitoril (cm)	Abertura	Descrição
JA-01	70×125	0,88	1	91	GUILHOTINA	COM TELA MOSQUITEIRA
JA-02	110×195	2,15	1	73	GUILHOTINA	COM TELA MOSQUITEIRA
JA-03	140×195	2,73	1	73	GUILHOTINA	COM TELA MOSQUITEIRA
JA-04	200×128	2,56	1	86	FIXA	
JA-05	210×50	1,05	1	219	MAXIM-AR	
JA-06	210×75	1,58	6	193	MAXIM-AR	
JA-07	210×100	2,10	4	169	MAXIM-AR	
JA-08	210×150	3,15	2	119	MAXIM-AR	
JA-09	70×75	0,53	3	193	MAXIM-AR	
JA-10	135×75	1,01	5	193	MAXIM-AR	
JA-11	420×50	2,10	2	219	MAXIM-AR	
JA-12	560×100	5,60	3	169	MAXIM-AR	
JA-13	60×21	0,13	2	20 / 171	FIXA	
JA-14	120×20	0,24	2	20 / 170	FIXA	

PISOS	
P1	PASSEIO DE CONCRETO DESEMPENADO COM JUNTAS PLÁSTICAS A CADA 1,20m
P2	GRANITINA COM JUNTAS PLÁSTICAS A CADA 1,00m, COR CINZA CLARO
P3	CERAMICA 45x45cm, PEI 5, COR BRANCO GELO, ANTIDERRAPANTE
P4	CERAMICA 60x60cm, PEI 5, COR BRANCO GELO, ANTIDERRAPANTE
P5	PISO VINÍLICO EM MANTA E=2mm (amarelo)
P5	PISO VINÍLICO EM MANTA E=2mm (Azul)
P5	PISO VINÍLICO EM MANTA E=2mm (cinza claro)
P5	PISO VINÍLICO EM MANTA E=2mm (cinza escuro)
P6	BLOCO INTERTRAVADO DE CONCRETO
P7	AREIA
P8	GRAMA / JARDIM
P9	ACABAMENTO POLIDO PARA PISO DE CONCRETO

TETO	
T1	FORRO EM FIBRA MINERAL REMOVÍVEL (1250x625x16mm) APOIADO SOBRE PERFIL METÁLICO "T" INVERTIDO 24mm
T2	FORRO DE GESSO ACARTONADO
T3	PINTURA PVA SOB LAJE COR BRANCO NEVE

PAREDE	
INTERNAS	
I1	PINTURA ACRÍLICA COR MARFIM SOBRE MASSA CORRIDA
I2	PINTURA EPÓXI LARANJA ATÉ H=0,90m, RODAMEIO DE MADEIRA PINTADO NA COR BRANCA H=10cm E PINTURA ACRÍLICA COR BRANCO GELO
I3	PINTURA EPOXI VERDE ATÉ H=0,90m, RODAMEIO DE MADEIRA PINTADO NA COR BRANCA H=10cm E PINTURA ACRÍLICA COR BRANCO GELO
I4	CERÂMICA 30x40cm, COR BRANCO GELO, DO PISO AO TETO
I5	CERÂMICA 30x40cm, COR BRANCO GELO, FAIXA CERÂMICA 10x10cm (VERMELHA E AZUL) E PINTURA ACRÍLICA COR BRANCO GELO (VER AMPLIAÇÕES)
I6	CERÂMICA 30x40cm, COR BRANCO GELO, ATÉ H=1,50m
I7	CERÂMICA AMARELA 10x10cm ATÉ H=0,90m, FAIXA CERÂMICA BRANCA 10x10cm E PINTURA ACRÍLICA COR BRANCO GELO
I8	PINTURA ACRÍLICA COR BRANCO GELO COM FAIXA INFERIOR COR CINZA ATÉ H=0,50m
EXTERNAS	
E1	PINTURA ACRÍLICA COR BRANCO GELO COM FAIXA INFERIOR COR CINZA ATÉ H=0,50m
E2	PINTURA ACRÍLICA COR CINZA
E3	PINTURA ACRÍLICA COR AZUL
E4	PINTURA ACRÍLICA COR VERMELHA
E5	PINTURA ACRÍLICA COR BRANCO GELO

LEGENDA PAREDES	
	TIJOLO - CERAMICO 14x19x39 - espessura 20cm
	TIJOLO - CERAMICO 9x19x39 - espessura 15cm

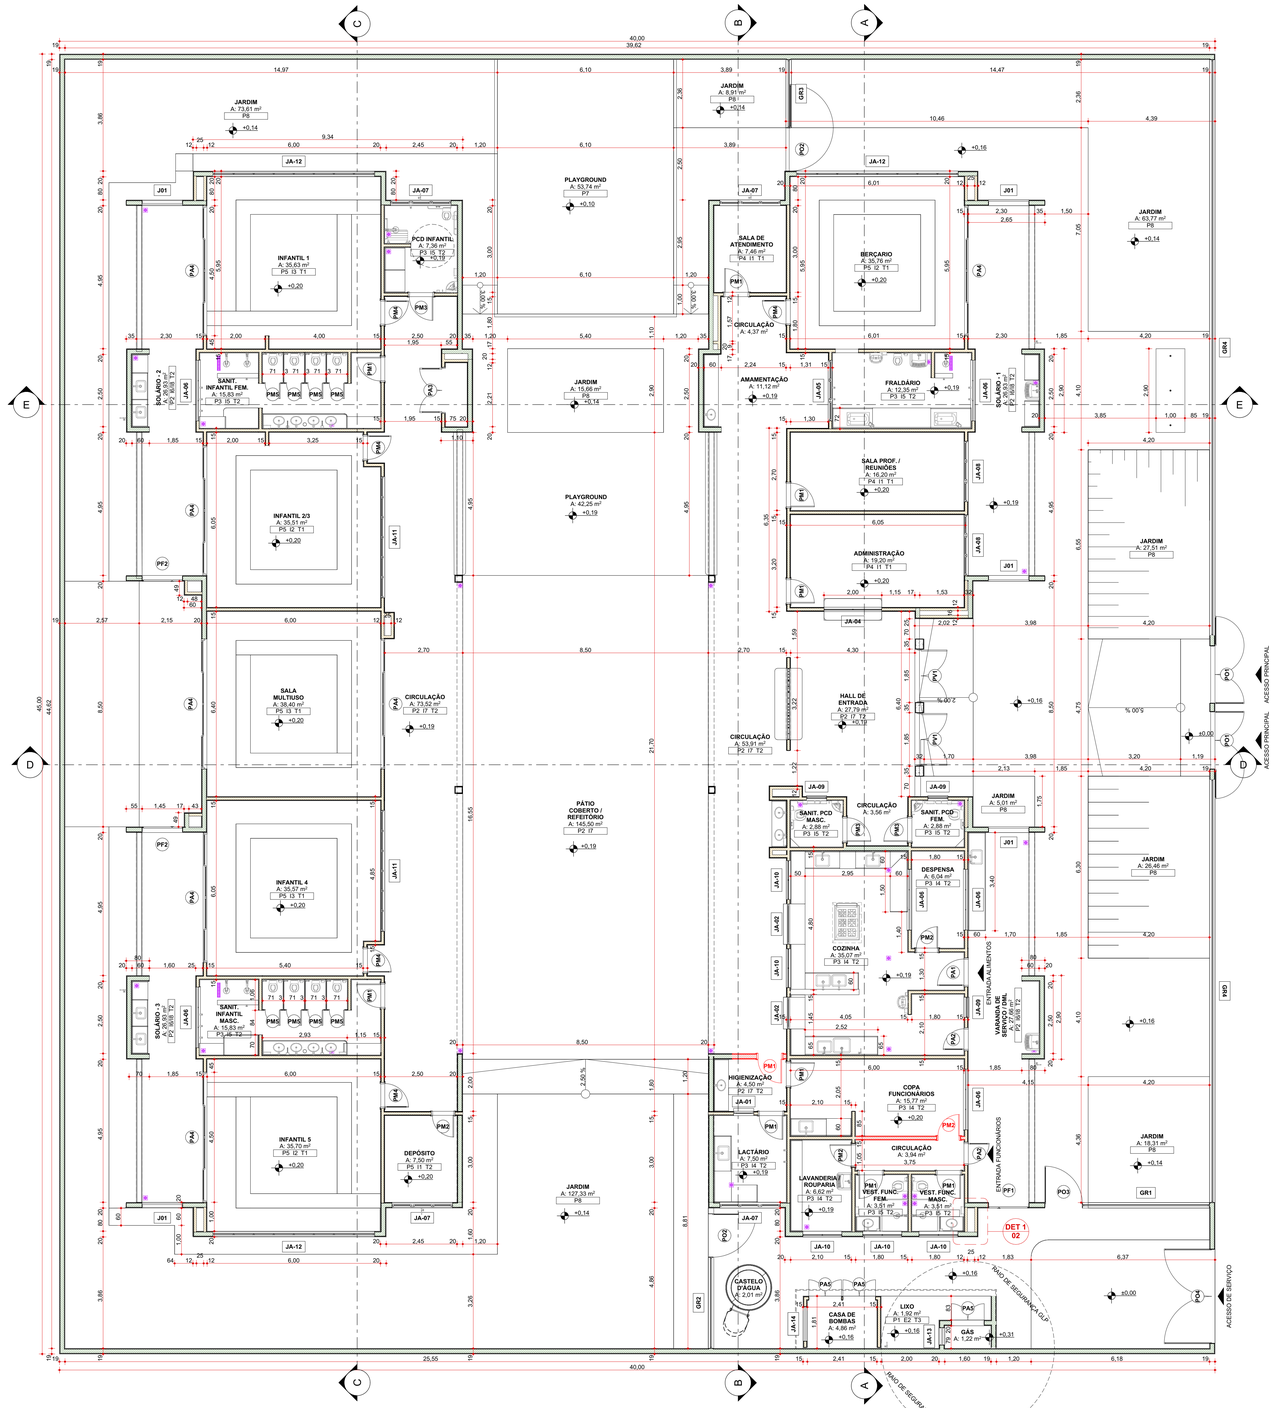

PLANTA BAIXA TÉCNICA
Escala:1:75

NOTAS


- MEDIDAS E NÍVEIS EM METROS;
- VERIFICAR POSIÇÃO EXATA DOS PILARES NO PROJETO ESTRUTURAL;
- VERIFICAR DETALHES CONSTRUTIVOS PERTINENTES NAS PRANCHAS DE DETALHAMENTO;
-EM CASO DE CONFLITO DE INFORMAÇÕES ENTRE O PROJETO GRÁFICO E O MEMORIAL DESCRITIVO, PREVALECE A INFORMAÇÃO CONTIDA NOS DESENHOS;
- ALTERAÇÕES NESTE PROJETO SOMENTE COM AUTORIZAÇÃO EXPRESSA DO FNDE

REFERENCIAS:

- PLANILHA DE QUANTITATIVOS
- MEMORIAL DESCRITIVO E ESPECIFICAÇÕES TÉCNICAS

LEGENDA

+0.00 (NA) +0.03 (NA) +0.00 (NO)	INDICAÇÃO NÍVEIS PLANTA E CORTE	01	INDICAÇÃO DE VISTAS
01 A/A	INDICAÇÃO DE CORTES	P1	ESPECIFICAÇÃO DE MATERIAIS DE PISO
A ELEVAÇÃO	INDICAÇÃO DE FACHADAS	I1 E1	ESPECIFICAÇÃO DE MATERIAIS DE PAREDE INTERNA E EXTERNA
PMX JA-X	INDICAÇÃO DE PORTAS E JANELAS	T1	ESPECIFICAÇÃO DE MATERIAIS DE TETO
DET X XX	INDICAÇÃO DE DETALHES		

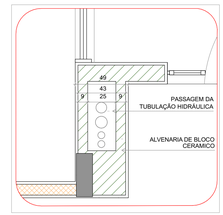

2 DETALHE 1: SHAFT HIDRÁULICA
ESCALA1:20

N°	DATA	DESCRIÇÃO
04	ABRIL/ 2026	Alterações para Aprovação VISA Acre - Inserção de Paredes (Higienização e Copa) e Portas **PM1** e **PM2**
03	JANEIRO/ 2025	Revisão do Projeto Arquitetônico Creche e Pré-Escola Tipo 2 Modelo Padrão FNDE em metodologia Building Information Modeling. Alteração para atender a NBR 9050/2020; Alteração da dimensão do terreno para 45 x 40m, com ampliação do pátio central. Alteração da região do pátio de serviço para incluir casa de bombas. Alteração de layout dos ambientes: Varanda de serviço, cozinha, copa de funcionários, rouparia, lavanderia, amamentação, fraldário e sanitários infantis.
02	JANEIRO/ 2017	Atendimento à NBR 9050/ 2015; Ajuste de layout dos sanitários infantis 1 e 2, altura da platibanda, mobiliário e equipamento, altura da cerâmica nos sanitários, cor dos portões dos solários e altura da porta PA4; Acréscimo das duchas higiênicas e escaninhos pré-escola, Retirada da chapa de aço abaixo da platibanda.
01	AGOSTO/ 2016	Alteração das paredes - shafts para tubulação hidráulica e detalhamento; alteração da altura da platibanda.

CONTROLE DE REVISÕES

FNDE — MINISTÉRIO DA EDUCAÇÃO

PROJETO PADRÃO - FNDE
Construção de Escola de Educação Infantil

PROPRIETÁRIO:	**Prefeitura Municipal de JORDÃO**	CNPJ:	**84.306.497/0001-60**
ENDEREÇO:	**Rua Arnaldo Gomes de Farias, S/N Bairro Centro Jordão - AC 69975-000 Brasil**		
MUNICÍPIO - UF:	**Jordão - AC**		


Prefeitura Municipal de JORDÃO	**036471/2025**
PROPRIETÁRIO:	PROPOSTA/ CONVÊNIO:
Robson Lucas da Silva Viana	**CAU: A234229-4**
RESP. TÉCNICO:	CAU / CREA
Helena Engelhardt Wenzel de Carvalho	**CAU: A959014**
AUTOR DO PROJETO:	CAU / CREA

APROVAÇÕES	CAU / CREA
	PREFEITURA / RA

OBSERVAÇÕES:
Alterações para Aprovação VISA - Inserção de Paredes (Higienização e Copa) e Portas **PM1** e **PM2**

PROJETO MODELO FNDE - CRECHE PRÉ-ESCOLA TIPO 2
Construção de Escola de Educação Infantil

COORDENAÇÃO: CGEST - Coordenação Geral de Infraestrutura Educacional	**PLANTA BAIXA TÉCNICA**		ARQ
DESENHO ARCHICAD: **ARQ Clauderson**	REVISÃO: **R.04**	ESCALA: INDICADA	PRANCHA: 02/36
FORMATO: (1.189,0X841,0)		DATA EMISSÃO: 05/05/2026	

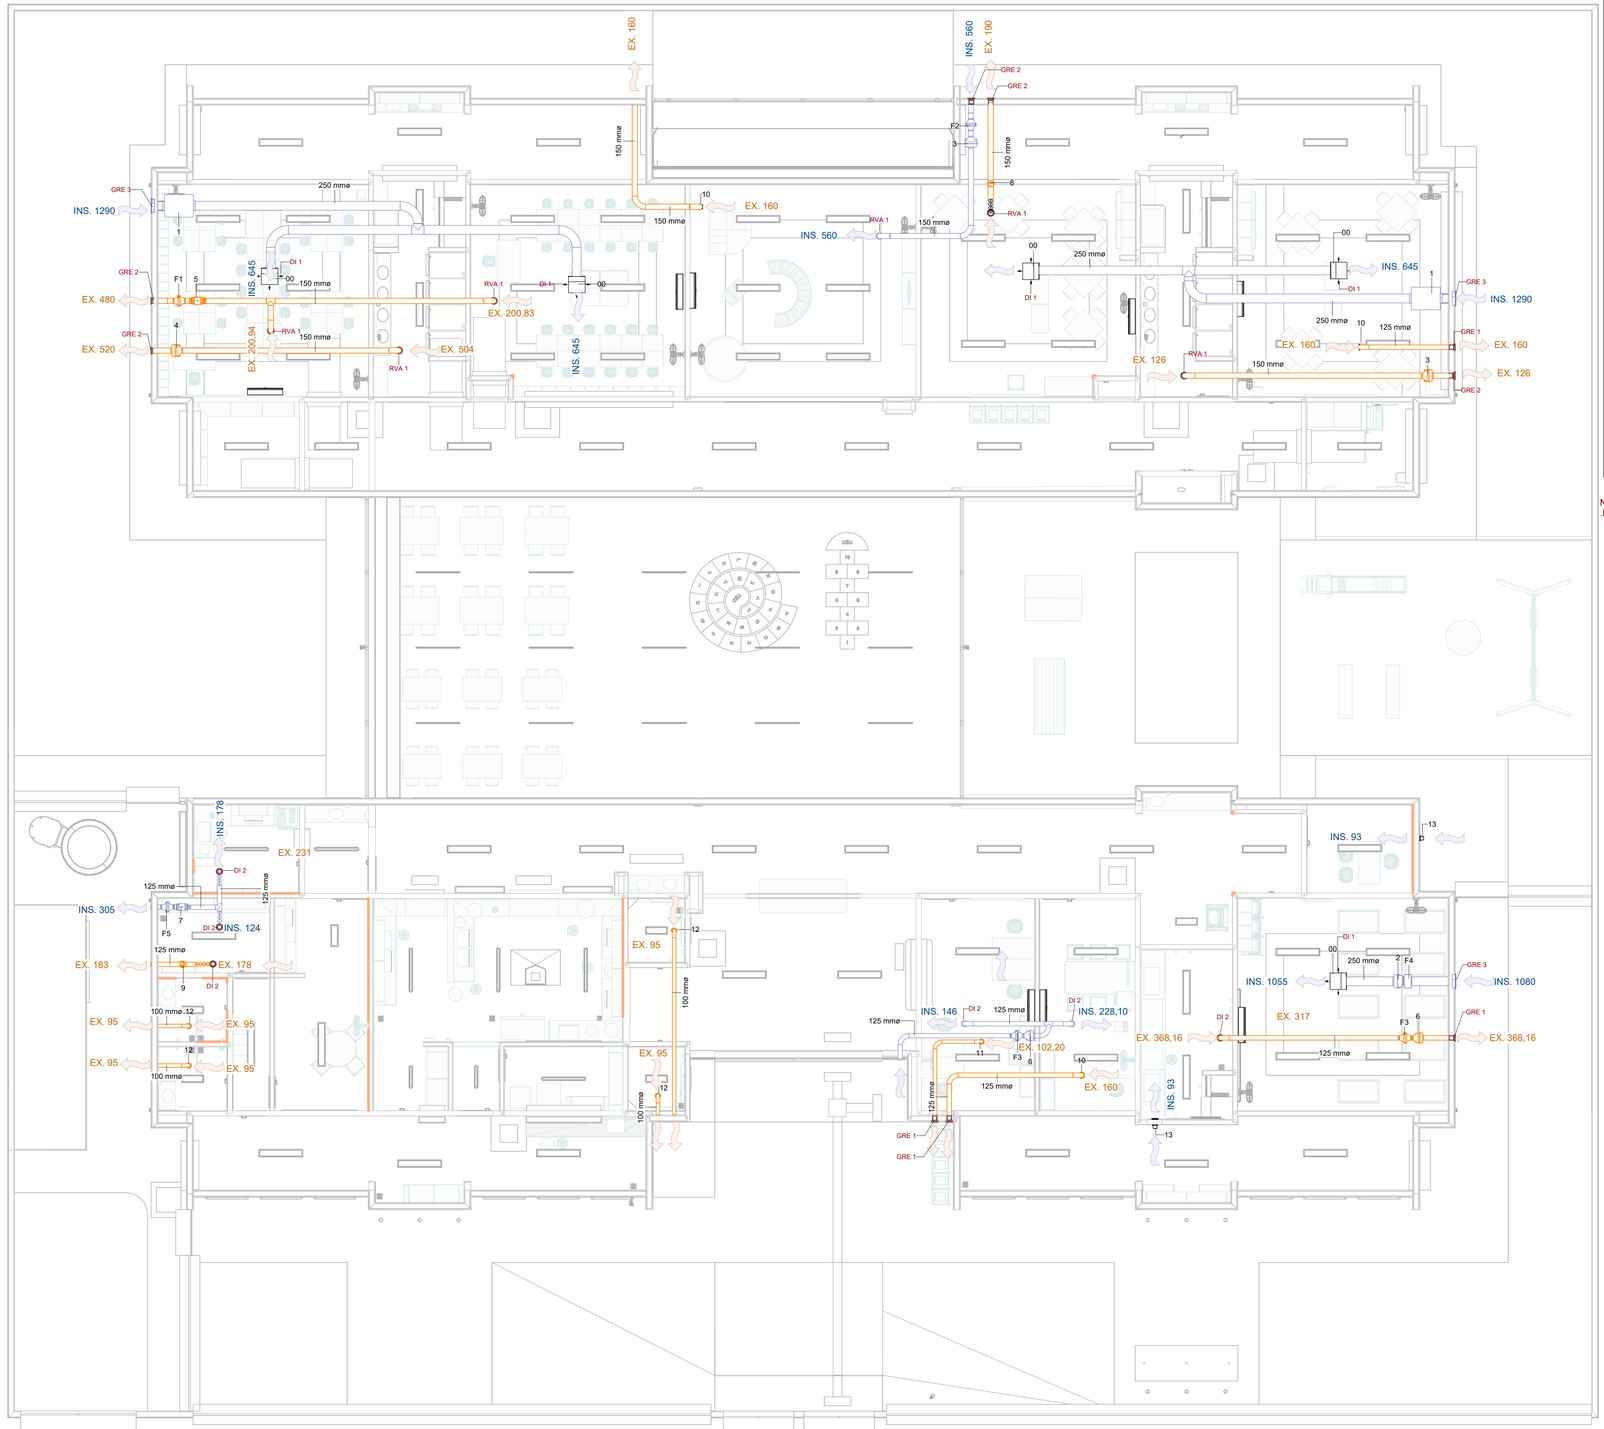

PLANTA BAIXA

1 : 75

NOTA TÉCNICA - ASPECTOS GERAIS	
01	O MEMORIAL DESCRITIVO É PARTE INTEGRANTE E COMPLEMENTAR DO DESENHO. VIDE MEMORIAL DESCRITIVO PARA O COMPLETO ENTENDIMENTO DOS DESENHOS, ESPECIFICAÇÕES DE EQUIPAMENTOS E ACESSÓRIOS.
02	OS EQUIPAMENTOS DEVERÃO SER INSTALADOS SEGUINDO RIGOROSAMENTE O MANUAL DO FABRICANTE E DEVE SER REALIZADO POR PROFISSIONAIS HABILITADOS E CREDENCIADOS. A NA0 OBSERVACAO DESTA PREMISSA PODERA RESULTAR NA PERDA DE GARANTIA DOS EQUIPAMENTOS..
03	O PROJETO FOI ELABORADO SEGUINDO AS NORMAS APLICAVEIS E DE ACORDO COM O FABRICANTE ESPECIFICADO. A SUBSTITUIÇÃO DO FABRICANTE SÓ PODERÁ SER FEITA DESDE QUE AS DEVIDAS ALTERAÇÕES ATENDAM AS CARACTERÍSTICAS TÉCNICAS DOS EQUIPAMENTOS ESPECIFICADOS. AS ALTERACOES DEVERAO SER PREVIAMENTE APROVADAS JUNTO AO PROJETISTA.
04	OS DETALHES TÍPICOS É PARTE INTEGRANTE E COMPLEMENTAR DOS DESENHOS. OBSERVE ATENTAMENTE PARA O COMPLETO ENTENDIMENTO DOS DESENHOS, MONTAGEM E IMPLANTAÇÃO DOS EQUIPAMENTOS E ACESSÓRIOS.
05	O INSTALADOR DE AR CONDICIONADO DEVERÁ PREVER E EXECUTAR TODAS AS ESTRUTURAS AUXILIARES NECESSÁRIAS A INSTALAÇÃO DOS SISTEMAS, MESMO QUE NÃO CONSTEM NO PROJETO.
06	AS INSTALAÇÕES ELÉTRICAS DEVERÃO SER EXECUTADAS EM ACORDO COM A NBR 5410; OS PONTOS DE FORÇA PARA ALIMENTAÇAO DOS QUADROS ELÉTRICOS DO SISTEMA DE CLIMATIZAÇÃO DEVERAO SER CORRETAMENTE DIMENSIONADOS NO PROJETO ELÉTRICO.
07	O PROJETO ELÉTRICO DEVERÁ CONTER OS PONTOS ELÉTRICOS ESPECIFICADOS NESTE PROJETO. CABE AO INSTALADOR DE ELÉTRICA DEIXAR O PONTO ELÉTRICO NO LOCAL INDICADO. O INSTALADOR DE AR CONDICIONADO, POR SUA VEZ, REALIZARÁ AS INTERLIGAÇÕES DO PONTO ELÉTRICO AOS EQUIPAMENTOS .
11	O INSTALADOR DEVERA CONFERIR E RATIFICAR TODAS AS MEDIDAS NA OBRA;
12	DIMENSÕES DE DUTOS EM MILIMETROS, COTAS EM METROS E LINHAS DE COBRE EM POLEGADAS; VAZÕES DE AR EM M3/H.
13	INTERLIGAR CONDENSADORAS E EVAPORADORAS COM CABO PP 4 VIAS - 4 X 2,5 MM².

NOTA TÉCNICA:
.EQUIPAMENTOS INSTALADOS ACIMA DO FORRO.

EQUAÇÃO DE VAZÃO EFICAZ NBR 16401-3 (2008)

EQUAÇÃO DE VAZÃO EFICAZ - INSUFLAMENTO

NORMA.
Qef = A vazão eficaz de exterior (L/s)
Pz = Numero de pessoas presentes no ambiente
D = E o fator de diversidade de ocupação, que corrige somente a fração do ar exterior relacionada as pessoas
Á = Área do Ambiente
Fp = E a vazão por pessoas (L/s)
Fa = Vazão por metro quadrado (L/s.m²)

1. VAZÃO BASEADA NO NUMERO DE PESSOAS (Qef1)
Qef1 = Pz x Fp + Az x Fa

INFANTIL 1 (20 ALUNOS) *
1. vazão baseada no número de pessoas:
Vef = 20 x 6,3 + 35,63 x 0,8
Vef = 126 + 28,50
Vef = 154,5 L/s / 556,2 m³/h
Exaustão <30% = 166,26 m³/h

INFANTIL 2/3 (24 ALUNOS) *
1. vazão baseada no número de pessoas:
Vef = 24 x 6,3 + 35,51 x 0,8
Vef = 151,20 + 28,40
Vef = 179,60 L/s / 646,56 m³/h
Exaustão <30% = 193,97 m³/h

INFANTIL 4 (25 ALUNOS)*
1. vazão baseada no número de pessoas:
Vef = 25 x 6,3 + 35,58 x 0,8
Vef = 157,50 + 28,46
Vef = 185,96 L/s / 669,45m³/h
Exaustão <30% = 200,83 m³/h

INFANTIL 5 (25 ALUNOS)*
1. vazão baseada no número de pessoas:
Vef = 25 x 6,3 + 35,70 x 0,8
Vef = 157,50 + 28,56
Vef = 186,06L/s / 669,82 m³/h
Exaustão <30% = 200,94 m³/h

MULTIUSO (20 ALUNOS) *
1. vazão baseada no número de pessoas:
Vef = 20 x 6,3 + 38,40 x 0,8
Vef = 126 + 30,72
Vef = 156,72 L/s / 564,19 m³/h
Exaustão <30% = 169,26 m³/h

ADMINISTRAÇÃO *
1. vazão baseada no número de pessoas:
Vef =4 x 6,3 + 19,20 x 0,8
Vef = 25,20 + 15,36
Vef = 40,56 L/s / 146 m³/h
Exaustão <30% = 102,20 m³/h

SANIT. INFANTIL MASC.
1. vazão de exaustão conforme NBR 16401-3, baseado em 35L/s por bacia sanitária:
Vef =4 bacias x 35L/s = 140L/s x 3,6 = 504 m³/h

SANIT. PCD INFANTIL
1. vazão de exaustão conforme NBR 16401-3, baseado em 35L/s por bacia sanitária:
Vef =1 bacias x 35L/s = 126 m³/h

SALA DOS PROFESSORES *
1. vazão baseada no numero de pessoas:
Vef =8 x 6,3 + 16,20 x 0,8
Vef =50,40 + 12,96
Vef = 63,36 L/s / 228,10 m³/h
Exaustão - 30% = 159,67m³/h

SALA DE ATENDIMENTO *
1. vazão baseada no número de pessoas:
Vef =4 x 6,3 + 7,46 x 0,8
Vef =25,20 + 5,97
Vef = 31,17 L/s / 112,20 m³/h
Exaustão - 30% = 78,50m³/h

Tabela de conexão de duto		
Tipo	Tamanho	Contagem
Conexão Tipo Cotovelo	100 mmø-100 mmø	6
Conexão Tipo Cotovelo	125 mmø-125 mmø	8
Conexão Tipo T	125 mmø-125 mmø-125 mmø	2
Conexão Tipo Cotovelo	150 mmø-150 mmø	8
Conexão Tipo T	150 mmø-150 mmø-150 mmø	1
Conexão Tipo Cotovelo	250 mmø-250 mmø	4
Conexão Tipo T	250 mmø-250 mmø-250 mmø	2
Total geral: 31		

Tabela de duto		
Tipo	Diâmetro	Comprimento
Tubo PVC Anti Chamas	100 mm	5,02
Tubo PVC Anti Chamas	125 mm	4,79
Tubo PVC Anti Chamas	150 mm	6,41
Tubo PVC Anti Chamas	250 mm	5,85
Total geral: 51		

Tabela de terminal de ar		
Código de montagem	Tipo	Contagem
DI 1	Difusor em aluminio 4 vias (Duto 250mm)	5
DI 2	Regulador de vazão de ar 125	6
GRE 1	Grelha Circul. 15x15. Diá. 125 mm	4
GRE 2	Grelha fixa circular em ABS com colarinho.Mod. 150 mm com tela	5
GRE 3	Grelha com bocal com 250 mm	3
RVA 1	Regulador de vazão de ar 150	6

CÁLCULO DE VAZÃO POR AMBIENTE (NORMA 7256/2022)

Nome	Volume	Coefi. Vazão Mi...	Coef. Ar Ins (m³/h	Tomada de Ar Exterior	Min Ar Ins (m³/h)	Vazão de Exaustão	Exaustão Total do...	REC.
BERÇARIO	105,49	10	N/R	1055	-	1055x30%=317	NÃO	SIM
FRALDÁRIO	36,82	10		368-30% = 257,60		368,16	SIM	
LAVANDERIA/RO UPARIA	17,87	10	10	178,74	178,74-30%=124,60	178,74	SIM	
LACTÁRIO	20,25	2	6	178,74	178,74	178+30%=231,40	NÃO	

Tabela Equipamento Mecânico				
Código de montagem	TIPO	LINHA/MODELO	VAZÃO MÁXIMA (m³/h)	QUANT.
00	CAIXA PLENUM. 250 mm		-	5
1	INSUFLADOR FH 250 (G4/M5)	FH	1290 m³/h	2
2	EXAUSTOR ACI 250 60 HZ	ACI	1080 m³/h	1
3	EXAUSTOR ACI 150	ACI	560 m³/h	2
4	EXAUSTOR ACI 150 50Hz	ACI	520 m³/h	1
5	EXAUSTOR MAX S PRO 150	MAXX	480 m³/h	1
6	EXAUSTOR ACI 125	ACI	390 m³/h	2
7	EXAUSTOR MAX MINI 125 60HZ	MAXX	305 m³/h	1
8	EXAUSTOR INLINE 190		190 m³/h	1
9	EXAUSTOR INLINE 170		183 m³/h	1
10	EXAUSTOR MEGA 16	MEGA	160 m³/h	3
11	EXAUSTOR MEGA 11	MEGA	110 m³/h	1
12	EXAUSTOR MEGA 10	MEGA	95 m³/h	4
13	SPLITVENT G4		93 m³/h	2
Total geral: 27				

Tabela de Filtros				
Código de montagem	TIPO	MODELO	TIPO DE FILTRO	QUANTI.
F1	FILTRO FILBOX RED 150 PARA MAXX 150	FILBOX	G4/F8	1
F2	FLIBOX RED 150 PARA ACI		G4/F8	1
F3	FLIBOX RED 100 PARA ACI 125 (G4-F8)		G4/F8	2
F4	FILTRO FILBOX RED 250 ACI 250	FILBOX	G4/F8	1
F5	FILBOX RED 100 PARA MAXX 125 (G4-M5)		G4/M5	1
Total geral: 6				

Associação dos Municípios do Acre
Rua Isaura Parente, 2.931- Estação Experimental
CEP 69.915-000 Telefax. (68) 2106 - 3800 E-mail: amac@amac.com.br

CONVÊNIO	ANO	TIPO	FOLHA	MODIFICAÇÕES
979147	2025	HVAC	2/4	A, B

CONVENENTE: Prefeitura municipal de Jordão
LOCAL DA OBRA: Rua Arnaldo Gomes de Farias, S/N Bairro: Centro - Jordão

OBRA: ***Construção de Escola de Educação Infantil - Creche Pré-Escola Tipo 2***
HVAC - RENOVAÇÃO E EXAUSTÃO MECÂNICA

ÁREAS: Á. do lote 0,00 m²

AUTOR: Robson Lucas da Silva Viana, Arquiteto e Urbanista, A234229-4
DES: Robson Viana
DATA: 15/15/2026
PREFEITO MUNICIPAL
COORDENADAS UTM
DIM.: METRO
AUTOR
ESC.: INDICADA

VISTO

C, D, E, F, G, H, I

2_PREFEITURA\3SOLO\ORDINARIO\ENGPAU REF CRECHE TIPO 02_9791HVAC.RVT 05/05/26 09:03

LEGENDA DE MOBILIÁRIO				
ID	MOBILIÁRIO	QTDE	DESCRIÇÃO	AMBIENTES
AM1		1	ARMÁRIO EM AÇO COM 16 PORTAS - DIM: 198x123x40cm (AxLxP)	COPA FUNCIONÁRIOS
AM4		4	ARMÁRIO EM AÇO - 2 PORTAS / 4 PRATELEIRAS	ADMINISTRAÇÃO, SALA PROF. / REUNIÕES
AMB		8	ARMÁRIO BAIXO COM 2 PORTAS - DIM: 74x81x50cm (AxLxP)	SALA DE ATIVIDADES 1, SALA DE ATIVIDADES 2, SALA DE ATIVIDADES 3, SALA DE ATIVIDADES 4
AQ1		1	ARQUIVO EM AÇO	ADMINISTRAÇÃO
BA		1	BALANÇO DE 04 LUGARES - DIM: 180x220x440cm (LxAxC)	PLAYGROUND
BÇ1+CO1		10	BERÇO EM MDF COM GRADES NA COR BRANCA ACETINADA - DIM: 100x120x67cm (AxCxL) + COLCHÃO PARA BERÇO DIM: 115x62x12cm (CxLxE)	BERÇARIO
C1		3	CADEIRA DE ALIMENTAÇÃO	BERÇARIO
C6		8	CADEIRA GIRATÓRIA COM BRAÇOS	ADMINISTRAÇÃO, SALA DE ATENDIMENTO, SALA PROF. / REUNIÕES
C7		7	CADEIRA FIXA	SALA DE ATIVIDADES 2, SALA PROF. / REUNIÕES
C8		4	CADEIRA FIXA	COPA FUNCIONÁRIOS
CE		36	CAMA EMPILHÁVEL - DIM: 133x54x11cm (CxLxA)	SALA DE ATIVIDADES 1, SALA DE ATIVIDADES 2
CJA-01		24	CONJUNTO ALUNO TAMANHO 01 - 1 MESA REVESTIDA EM LAMINADO MELAMÍNICO PARA CRIANÇAS COM ALTURA ENTRE 93 A 116cm - DIM: 46x60x45cm (AxCxL) DETALHES NA COR LARANJA + 1 CADEIRA COM ASSENTO E ENCOSTO REV. EM PROLIPOPILENO LARANJA - DIM: 29x34x26cm (AxLxP)	SALA DE ATIVIDADES 3, SALA DE ATIVIDADES 4
CJA-03		24	CONJUNTO ALUNO TAMANHO 03 - 1 MESA REVESTIDA EM LAMINADO MELAMÍNICO PARA CRIANÇAS COM ALTURA ENTRE 119 A 142cm - DIM: 55,4x60x45cm (AxCxL) DETALHES NA COR AMARELA + 1 CADEIRA COM ASSENTO E ENCOSTO REV. EM PROLIPOPILENO AMARELO - DIM: 35x40x32cm (AxLxP)	SALA DE ATIVIDADES 3, SALA DE ATIVIDADES 4
CJC-01		9	CONJUNTO COLETIVO TAMANHO 01 - 1 MESA REVESTIDA EM LAMINADO MELAMÍNICO PARA CRIANÇAS COM ALTURA ENTRE 93 A 116cm - DIM: 46x80x80cm (AxCxL) DETALHES NA COR LARANJA + 4 CADEIRAS COM ASSENTO E ENCOSTO REV. EM PROLIPOPILENO LARANJA -DIM: 26x34x26cm (AxLxP)	SALA DE ATIVIDADES 1, SALA DE ATIVIDADES 2
CJP-01		2	CONJUNTO PROFESSOR - 1 MESA REVESTIDA EM LAMINADO MELAMÍNICO - DIM: 76x120x65cm (AxCxL) + 1 CADEIRA COM ASSENTO E ENCOSTO REV. EM PROLIPOPILENO CINZA - DIM: 46x43x40cm (AxLxP)	SALA DE ATIVIDADES 3, SALA DE ATIVIDADES 4
CJR-01		6	CONJUNTO REFEITÓRIO 1 - 1 MESA + 4 CADEIRAS	PÁTIO COBERTO / REFEITÓRIO
CJR-03		6	CONJUNTO REFEITÓRIO 3 - 1 MESA + 4 CADEIRAS	PÁTIO COBERTO / REFEITÓRIO
CO2		5	COLCHONETE PARA TROCADOR - DIM: 90x50x4cm (CxLxE)	FRALDÁRIO, PCD INFANTIL, SANIT. INFANTIL FEM., SANIT. INFANTIL MASC.
CR		1	GIRA GIRA CARROSSEL EM POLIETILENO - DIM: 100x49cm (DxA)	PLAYGROUND
CS		1	CASA DE BONECAS EM POLIETILENO - DIM: 131x128x161cm (LxAxC)	PLAYGROUND
EG		1	ESCORREGADOR GRANDE EM POLIETILENO - DIM: 59x115x205cm (LxAxC)	PLAYGROUND
ESB		8	ESTANTE BAIXA COM 2 PRATELEIRAS - DIM: 74x81x50cm (AxLxP)	SALA DE ATIVIDADES 1, SALA DE ATIVIDADES 2, SALA DE ATIVIDADES 3, SALA DE ATIVIDADES 4
GA		2	GANGORRA DUPLA EM POLIETILENO - DIM: 40x47x111cm (LxAxC)	PLAYGROUND
M6		6	MESA DE TRABALHO	ADMINISTRAÇÃO, SALA DE ATENDIMENTO, SALA PROF. / REUNIÕES
M7		1	MESA DE REUNIÃO	SALA PROF. / REUNIÕES
M8		1	MESA PARA REFEIÇÃO	COPA FUNCIONÁRIOS
PO		1	POLTRONA AMAMENTAÇÃO	AMAMENTAÇÃO
PS1		1	EQUIPAMENTO PSICOMOTRICIDADE EM ESPUMA REVESTIDA COM DEGRAUS E RAMPAS	SALA MULTIUSO
PS2		1	EQUIPAMENTO PSICOMOTRICIDADE EM ESPUMA REVESTIDA TIPO PISCINA COM BOLINHAS	SALA MULTIUSO
PS3		1	EQUIPAMENTO PSICOMOTRICIDADE EM ESPUMA REVESTIDA TIPO LOMBADINHA	SALA MULTIUSO
PS4		1	EQUIPAMENTO PSICOMOTRICIDADE TIPO TÚNEL SANFONADA	SALA MULTIUSO
QB1		2	QUADRO BRANCO TIPO LOUSA MAGNÉTICO - DIM: 120x200cm (AxL)	SALA DE ATIVIDADES 1, SALA DE ATIVIDADES 2
QB2		2	QUADRO BRANCO TIPO LOUSA MAGNÉTICO - DIM: 120x300cm (AxL)	SALA DE ATIVIDADES 3, SALA DE ATIVIDADES 4
QC		2	QUADRO DE AVISOS EM METAL	ADMINISTRAÇÃO, SALA PROF. / REUNIÕES
QM		1	QUADRO MURAL DE FELTRO - DIM: 120x90cm (AxL)	BERÇÁRIO
TA1		30	PLACAS DE TATAMEEM E.V.A. - DIM: 100x100x1,5cm (CxLxE)	BERÇÁRIO, SALA DE ATIVIDADES 1, SALA DE ATIVIDADES 2, SALA MULTIUSO
TL		1	TÚNEL LÚDICO EM POLIETILENO - DIM: 87x87x214cm (LxAxC)	PLAYGROUND


PLAYGROUND 53,74 m²
PCD INFANTIL 7,36 m²
INFANTIL 1 35,63 m²
SANIT. INFANTIL FEM. 15,83 m²
SANIT. INFANTIL MASC. 15,83 m²
INFANTIL 2/3 35,51 m²
INFANTIL 4 35,57 m²
INFANTIL 5 35,70 m²
SOLÁRIO - 2 24,93 m²
SOLÁRIO - 1 26,03 m²
SALA DE ATENDIMENTO 7,44 m²
BERÇARIO 35,76 m²
CIRCULAÇÃO 4,37 m²
AMAMENTAÇÃO 11,12 m²
FRALDÁRIO 12,35 m²
SALA PROF. / REUNIÕES 16,20 m²
ADMINISTRAÇÃO 19,20 m²
JARDIM 15,66 m²
PLAYGROUND 42,25 m²
CIRCULAÇÃO 73,52 m²
SALA MULTIUSO 38,40 m²
PÁTIO COBERTO / REFEITÓRIO 145,50 m²
DEPÓSITO 7,59 m²
JARDIM 127,33 m²
CIRCULAÇÃO 53,91 m²
HALL DE ENTRADA 27,79 m²
CIRCULAÇÃO 3,56 m²
SANIT. PCD MASC. 2,88 m²
SANIT. PCD FEM. 2,88 m²
DESPENSA 6,04 m²
COZINHA 35,07 m²
VARANDA DE SERVIÇO COM. 27,46 m²
HIGIENIZAÇÃO 4,50 m²
COPA FUNCIONÁRIOS 15,77 m²
LACTÁRIO 7,50 m²
LAVANDERIA / ROUPARIA 7,50 m²
CIRCULAÇÃO 3,94 m²
CASTELO D'ÁGUA 2,01 m²
CASA DE BOMBAS 4,86 m²
LIXO 1,92 m²
GÁS 1,22 m²
RAIO DE SEGURANÇA GLP
RAIO DE SEGURANÇA GLP
MASTRO PARA BANDEIRAS
ACESSO PRINCIPAL
ACESSO PRINCIPAL
ACESSO DE SERVIÇO
ENTRADA ALIMENTOS
ENTRADA FUNCIONÁRIOS
BALCÃO H=0,83M
BANCO H=0,45M
PAINEL EM COBOGÓ
LAVAMÃOS
BANCADA
DISTRIBUIÇÃO
APOIO
VERDURAS
SUCOS
COCÇÃO
RECEPÇÃO LOUÇAS USADAS
PANELÕES
TROCADOR
BANCO
PARQUINHO
PISTA DE CAMINHADA
GRAMA
ARBUSTOS
ÁRVORES
ÁREA DE PLANTIO
ÁREA DE PLANTIO
ÁREA DE PLANTIO



1 **PLANTA BAIXA**
1 : 75

Tabela de Climatização				
Código de montagem	Tipo	Dimensão da Evaporadora	Capacidade de Refrigeração	Quantidade
EV-01	Evaporador de 12000 Btus	776x320x540	310/650m³/h	2
EV-02	Evaporador de 30000 Btus	101x316x228	700/1200m³/h	6

Associação dos Municípios do Acre
Rua Isaura Parente, 2.931- Estação Experimental
CEP 69.915-000 Telefone: (68) 2102 - 2700 E-mail: amac@amac.com.br

CONVÊNIO	ANO	TIPO	FOLHA	MODIFICAÇÕES
979147 RRT Nº: 00000000	2025	HVAC	3/4	A B C D E F G H I

CONVENENTE: Prefeitura Municipal de Jordão

LOCAL DA OBRA: Rua Arnaldo Gomes de Farias, S/N Bairro: Centro - Jordão

OBRA: ***Construção de Escola de Educação Infantil - Creche Pré-Escola Tipo 2***

HVAC - CLIMATIZAÇÃO

ÁREAS: Á.lote 0,00 m²

AUTOR: Robson da Silva Viana
Arquiteto e Urbanista - CAU: A234229-4

DES.: Robson Viana

DATA: 15/15/2026

VISTO
PREFEITO MUNICIPAL
COORDENADAS
DIM.: METRO
AUTOR Robson Lucas da Silva Viana
ESC.: INDICADA

Z:\PREFEITURAS\2026\CRIA\CRIA\PROJETAC - CRECHE\PRÉ-ESCOLA - TIPO 2\PROJETOS\ARQUITETURA\PRANCHAS\PRANCHA REF CRECHE PRÉ-ESCOLA - TIPO 2_PROJETO_HVAC_R1.pln
15/05/2026 09:09:15

NOTAS

- MEDIDAS E NÍVEIS EM METROS;
- VERIFICAR POSIÇÃO EXATA DOS PILARES NO PROJETO ESTRUTURAL;
- VERIFICAR DETALHES CONSTRUTIVOS PERTINENTES NAS PRANCHAS DE DETALHAMENTO;
-EM CASO DE CONFLITO DE INFORMAÇÕES ENTRE O PROJETO GRÁFICO E O MEMORIAL DESCRITIVO, PREVALECE A INFORMAÇÃO CONTIDA NOS DESENHOS;
- ALTERAÇÕES NESTE PROJETO SOMENTE COM AUTORIZAÇÃO EXPRESSA DO FNDE

REFERENCIAS:

- PLANILHA DE QUANTITATIVOS
- MEMORIAL DESCRITIVO E ESPECIFICAÇÕES TÉCNICAS

LEGENDA

+0,00 (NA) / +0,00 (NO) / +0,03 (NA)	INDICAÇÃO NÍVEIS PLANTA E CORTE	01	INDICAÇÃO DE VISTAS
01 / 01-XX	INDICAÇÃO DE CORTES	P1	ESPECIFICAÇÃO DE MATERIAIS DE PISO
A / A-XX	INDICAÇÃO DE FACHADAS	I1 / E1	ESPECIFICAÇÃO DE MATERIAIS DE PAREDE INTERNA E EXTERNA
PMX / JA-X	INDICAÇÃO DE PORTAS E JANELAS	T1	ESPECIFICAÇÃO DE MATERIAIS DE TETO
DET-X / XX	INDICAÇÃO DE DETALHES		

LEGENDA DE EQUIPAMENTO				
ID	EQUIPAMENTO	QTDE	DESCRIÇÃO	AMBIENTES
AR1		6	APARELHO DE AR CONDICIONADO SPLIT 30.000 BTU/S	BERÇARIO, INFANTIL 1, INFANTIL 2/3, INFANTIL 4, INFANTIL 5, SALA MULTIUSO
AR2		2	APARELHO DE AR CONDICIONADO SPLIT 22.000 BTU/S	ADMINISTRAÇÃO, SALA PROF. / REUNIÕES
BB		2	BEBEDOURO ELÉTRICO ACESSÍVEL	CIRCULAÇÃO
BB2		1	BEBEDOURO INDUSTRIAL 25L	CIRCULAÇÃO
BL1		1	BALANÇA DIGITAL CAPACIDADE MÍN. 30Kg	COZINHA
BL2		1	BALANÇA PLATAFORMA 150Kg	VARANDA DE SERVIÇO / DML
BT1		1	BATEDEIRA PLANETÁRIA 12L	COZINHA
CF		1	CAFETEIRA	SALA PROF. / REUNIÕES
CL		2	CARRO COLETOR DE LIXO 120L	LIXO
CS		2	CISTERNA 300L	
CT		1	CENTRÍFUGA DE FRUTAS	COZINHA
DVD		2	APARELHO DE DVD	SALA MULTIUSO, SALA PROF. / REUNIÕES
EP		1	ESPREMEDOR DE FRUTAS CÍTRICAS	COZINHA
ES		1	ESTERILIZADOR DE MAMADEIRAS PARA MICROONDAS	LACTÁRIO
FG1		1	FOGÃO INDUSTRIAL 06 QUEIMADORES COM 1 FORNO	COZINHA
FG3		1	FOGÃO LINHA BRANCA 4 QUEIMADORES	LACTÁRIO
FR		2	FERRO ELÉTRICO	LAVANDERIA / ROUPARIA
FZ		1	FREEZER INDUSTRIAL VERTICAL 500L	DESPENSA
LQ1		1	LIQUIDIFICADOR INDUSTRIAL CAPACIDADE DE 15L	COZINHA
LQ2		1	LIQUIDIFICADOR COMERCIAL CAPACIDADE DE 8L	COZINHA
LQ3		1	LIQUIDIFICADOR COMERCIAL CAPACIDADE DE 4L	LACTÁRIO
LX1		2	CONJUNTO DE LIXEIRA PARA COLETA SELETIVA	, CIRCULAÇÃO
LX2		9	LIXEIRA COM PEDAL 50L	COZINHA, FRALDÁRIO, LACTÁRIO, SANIT. INFANTIL FEM., SANIT. INFANTIL MASC., VARANDA DE SERVIÇO / DML
MI		2	MICROONDAS 30L - LINHA BRANCA	COZINHA, LACTÁRIO
MQ		1	LAVADORA DE ROUPAS LINHA BRANCA 11Kg	LAVANDERIA / ROUPARIA
MS		6	APARELHO DE SOM TIPO MICROSYSTEM	BERÇARIO, INFANTIL 1, INFANTIL 2/3, INFANTIL 4, INFANTIL 5, SALA MULTIUSO
MT		1	MULTIPROCESSADOR DE ALIMENTOS	COZINHA
MX		1	MIXER DE ALIMENTOS	COZINHA
PR		7	PURIFICADOR DE ÁGUA	AMAMENTAÇÃO, COPA FUNCIONÁRIOS, COZINHA, LACTÁRIO, SOLÁRIO - 1, SOLÁRIO - 2, SOLÁRIO - 3
RF1		1	REFRIGERADOR VERTICAL INDUSTRIAL 4 PORTAS	COZINHA
RF2		1	REFRIGERADOR DOMÉSTICO "FROSTFREE" 410L	DESPENSA
RF3		1	REFRIGERADOR DOMÉSTICO "FROSTFREE" 300L	LACTÁRIO
SC		1	SECADORA DE ROUPAS LINHA BRANCA 10Kg	LAVANDERIA / ROUPARIA
TV		2	TELEVISOR DE 32"	SALA MULTIUSO, SALA PROF. / REUNIÕES
VP		15	VENTILADOR DE PAREDE	ADMINISTRAÇÃO, BERÇARIO, COPA FUNCIONÁRIOS, INFANTIL 1, INFANTIL 2/3, INFANTIL 4, INFANTIL 5, SALA MULTIUSO, SALA PROF. / REUNIÕES



PLANTA DE LAYOUT - EQUIPAMENTO
Escala:1:75

04	ABRIL/ 2026	Alterações para Aprovação VISA Acre - Inserção de Paredes (Higienização e Copa) e Portas **PM1** e **PM2**
03	JANEIRO/ 2025	Revisão do Projeto Arquitetônico Creche e Pré-Escola Tipo 2 Modelo Padrão FNDE em metodologia Building Information Modeling. Alteração para atender a NBR 9050/2020; Alteração da dimensão do terreno para 45 x 40m, com ampliação do pátio central. Alteração da região do pátio de serviço para incluir casa de bombas. Alteração de layout dos ambientes: Varanda de serviço, cozinha, copa de funcionários, rouparia, lavanderia, amamentação, fraldário e sanitários infantis.
02	JANEIRO/ 2017	Atendimento à NBR 9050/ 2015. Alteração: quadro de áreas, sanitários infantis 1 e 2, altura da platibanda, invisibiliário e equipamento, altura dos vidros, altura dos peitoris, largura dos portões dos solários e altura da porta PA4; Acréscimo das duchas higiênicas e escaninhos pré-escola, Retirada da chapa de aço abaixo da platibanda.
01	AGOSTO/ 2016	Alteração das paredes - shafts para tubulação hidráulica e detalhamento; alteração da altura da platibanda.
N°	DATA	DESCRIÇÃO

CONTROLE DE REVISÕES

MINISTÉRIO DA **EDUCAÇÃO**

PROJETO PADRÃO - FNDE
Construção de Escola de Educação Infantil

PROPRIETÁRIO:	**Prefeitura Municipal de JORDÃO**	CNPJ:	**84.306.497/0001-60**
ENDEREÇO:	**Rua Arnaldo Gomes de Farias, S/N Bairro Centro Jordão - AC 69975-000 Brasil**		
MUNICÍPIO - UF:	**Jordão - AC**		

Prefeitura Municipal de JORDÃO	**036471/2025**
PROPRIETÁRIO:	PROPOSTA/ CONVÊNIO:
Robson Lucas da Silva Viana	**CAU: A234229-6**
RESP. TÉCNICO:	CAU / CREA
Helena Engelhardt Wenzel de Carvalho	**CAU: A959014**
AUTOR DO PROJETO:	CAU / CREA

APROVAÇÕES

CAU / CREA

PREFEITURA / RA

OBSERVAÇÕES:
Alterações para Aprovação VISA - Inserção de Paredes (Higienização e Copa) e Portas **PM1** e **PM2**

PROJETO MODELO FNDE - CRECHE PRÉ-ESCOLA TIPO 2

Construção de Escola de Educação Infantil

COORDENAÇÃO: CGEST - Coordenação Geral de Infraestrutura Educacional	**PLANTA DE LAYOUT - EQUIPAMENTO**	ARQ
DESENHO ARCHICAD: **ARQ Clauderson**	REVISÃO: **R.04** / ESCALA: INDICADA / PRANCHA: 04/36	
FORMATO: (1,189,0X841,0)	DATA EMISSÃO: 05/05/2026	