CAIXA DE GORDURA

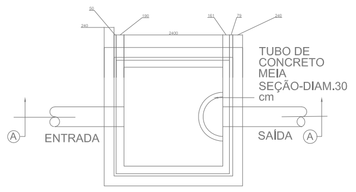

PLANTA
COTAS EM MM

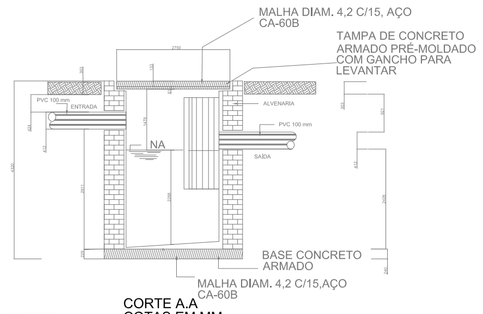

CORTE A.A
COTAS EM MM

CONSTITUINTES

* BASE DE CONCRETO ARMADO
* ALVENARIA DE TIJOLOS COMUNS DE BARRO COZIDO
* TUBO DE CONCRETO ARMADO PRÉ-MOLDADO
* TUBO DE CONCRETO: MEIA SECÇÃO;Ø=30 CM
* ARGAMASSA DE REVESTIMENTO DA ALVENARIA E PARA REGULARIZAÇÃO DO FUNDO

EXECUÇÃO

* BASE E TAMPA
  - Concreto traco 1:3:4, cimento, areia e brita; alisado a colher.
  - Armação de aço CA-60B; a= 4,2 mm; malha de 15cm x 15 cm.
* ASSENTAMENTO DOS TIJOLOS;ARGAMASSA TRACO 1:3, CAL E AREIA.
* REVESTIMENTO DE ALVENARIA E REGULARIZAÇÃO DO FUNDO, CHAPISCO; ARGAMASSA TRAÇO 1:3, CIMENTO E AREIA.

CAIXA DE PASSAGEM

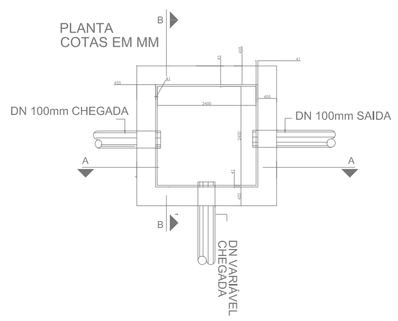

PLANTA
COTAS EM MM

CONSTITUINTES

* LASTRO DE CONCRETO SIMPLES.
* ALVENARIA DE TIJOLOS COMUNS DE BARRO.
* TAMPA DE CONCRETO ARMADO
* ARGAMASSA DE REVESTIMENTO PARA ALVENARIA E REGULARIZAÇÃO DE FUNDO.

EXECUÇÃO

* ESCAVAÇÃO MANUAL EM TERRA DE QUALQUER NATUREZA E APILOAMENTO DE FUNDO.
* TAMPA: CONCRETO TRACO 1:3:4, CIMENTO,AREIA E BRITA, ARMADO COM MALHA DE 15 X 15 CM, DN 4.2 MM, ACO CA-608.FORMA DAS BORDAS: SARRAFOS DE PINHO.
* LASTRO: CONCRETO SIMPLES, TRAÇO 1:4:8, CIMENTO, AREIA E BRITA.
* ASSENTAMENTO DOS TIJOLOS: ARGAMASSA TRAÇO 1:4
* REVESTIMENTO DA ALVENARIA E REGULARIZACAO DO FUNDO: ARGAMASSA TRAÇO 1:3, CIMENTO E AREIA

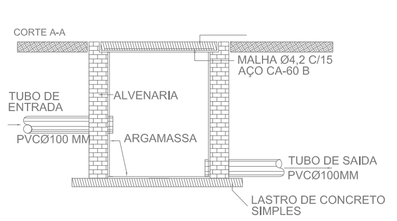

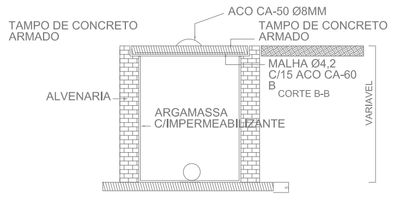

ASSENTAMENTO DE TUBOS DE PVC

PERFIL

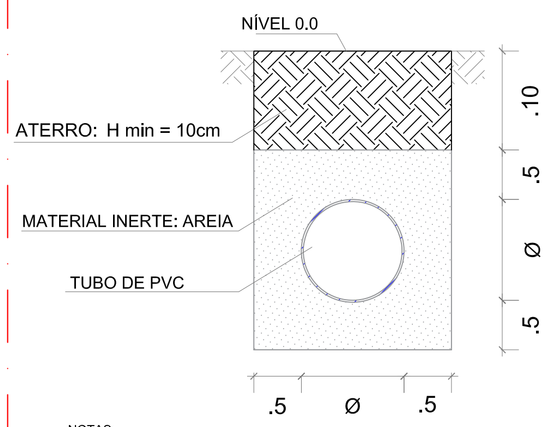

ESPECIFICAÇÕES

1. O FUNDO DAS VALAS DEVE SER CUIDADOSAMENTE PREPARADO DE FORMA A CRIAR UMA SUPERFÍCIE FIRME PARA SUPORTE DAS TUBULAÇÕES
2. PONTAS DE ROCHA OU OUTROS MATERIAIS PERFURANTES, LAMA, ETC, DEVEM SER REMOVIDAS E SUBSTITUÍDAS POR MATERIAL DE ENCHIMENTO
3. DURANTE O REATERRO DAS VALAS, A TUBULAÇÃO DEVE ESTAR CERCADA DE MATERIAL ADEQUADO, COMPACTADO DE FORMA A RESISTIR A MOVIMENTOS OCASIONADOS DURANTE O REATERRO.
4. O MÉTODO DE FIXAÇÃO DAS TUBULAÇÕES DEVE SER TAL QUE POSSIBILITE GARANTIR A DECLIVIDADE DE PROJETO DAS TUBULAÇÕES.
5. O INTERVALO ENTRE OS DISPOSITIVOS FIXADORES VARIA CONFORME O MATERIAL DA TUBULAÇÃO, E DEVE SER TAL, QUE NÃO PROVOQUE, AO LONGO DO DESENVOLVIMENTO DA MESMA, TRECHOS PASSÍVEIS DE ACUMULAÇÃO DE ESGOTO E OU CONTRADECLIVIDADES.
6. QUANDO TUBOS DESTES MATERIAIS ATRAVESSAM PAREDES OU PISOS, DEVEM SER PROTEGIDOS POR MATERIAL QUE ABSORVA AS MOVIMENTAÇÕES.

NOTAS:
1. MEDIDAS EM CENTÍMETROS
2. MEDIDAS MÍNIMAS UTILIZADAS
3. Ø: DIÂMETRO DO TUBO UTILIZADO

TUBO Ø (mm)	75	100	150	200	250
ESCAVAÇÃO (m³/m)	0.048	0.060	0.087	0.120	0.158
ATERRO COM MATERIAL INERTE (m³/m)	0.026	0.032	0.045	0.059	0.074

FOSSA SÉPTICA

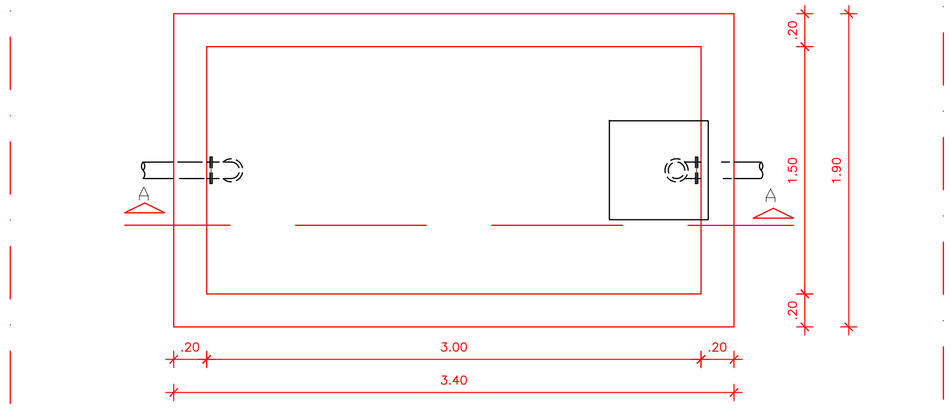

PLANTA BAIXA

DA FOSSA
S/ ESC.

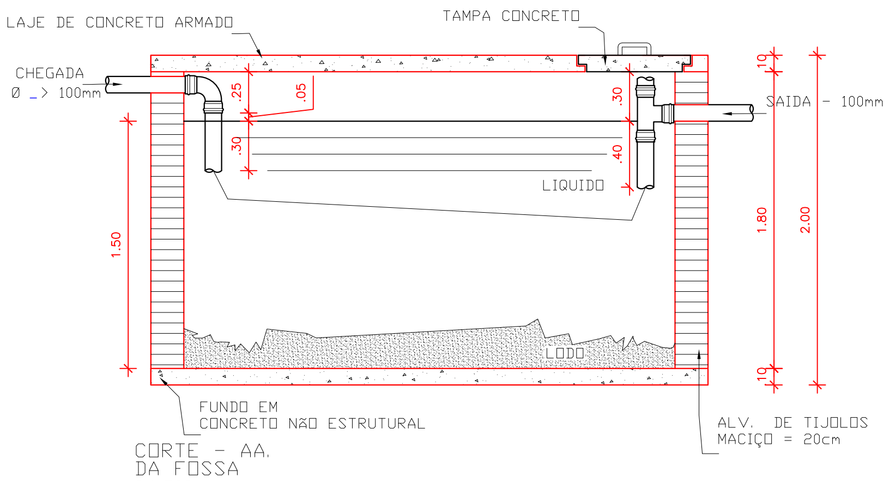

CORTE - AA.
DA FOSSA
S/ ESC.

FOSSA ANAERÓBICA

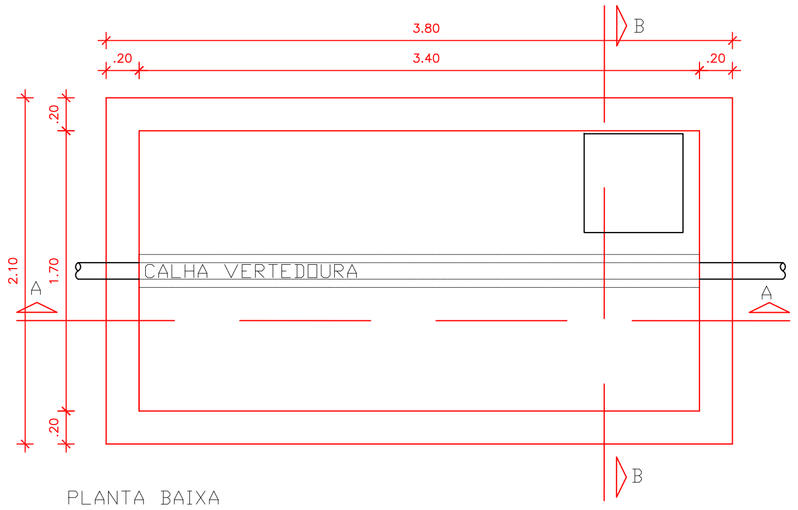

PLANTA BAIXA
FILTRO ANAERÓBIO
ESCALA 1:25

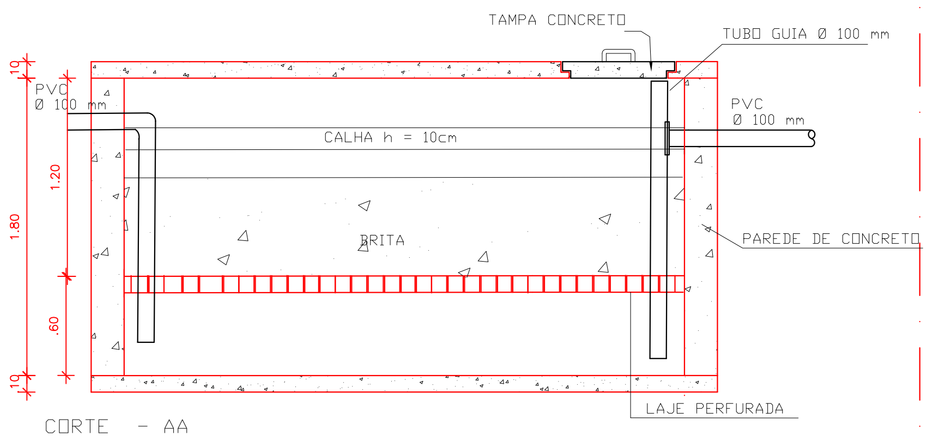

CORTE - AA
FILTRO ANAERÓBIO
ESCALA 1:25

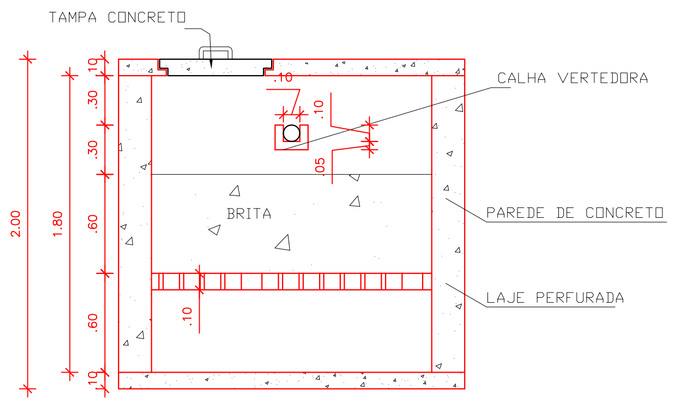

CORTE - BB
FILTRO ANAERÓBIO
ESCALA 1:25

SUMIDOURO

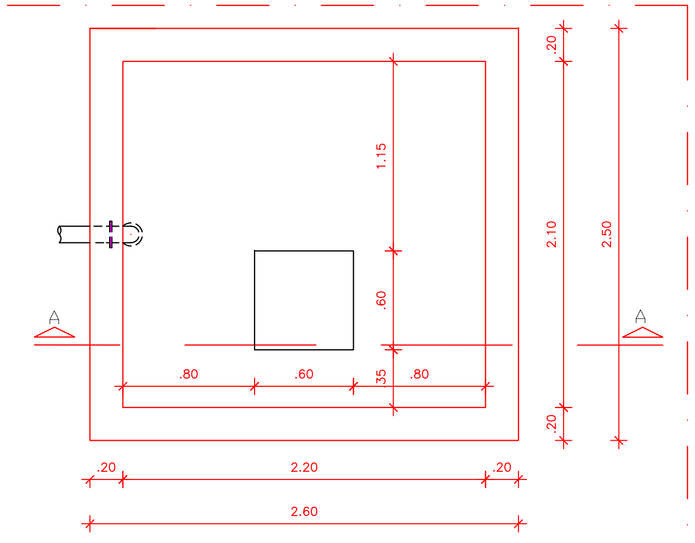

PLANTA BAIXA DO SUMIDOURO
S/ ESC.

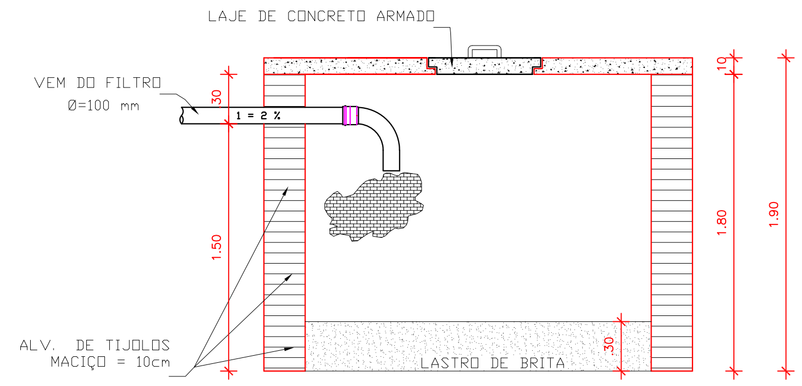

CORTE - AA DO SUMIDOURO.
S/ ESC.

Associação dos Municípios do Acre
Rua Isaura Parente, 2.931- Estação Experimental
CEP 69.915-000 Telefax, (068) 2106 - 3800 E-mail: amac@amac.ac.gov.br

MINISTERIO DA DEFESA		ANO	TIPO	FOLHA	MODIFICAÇÕES
P C N Programa Calha Norte	PCN	2018	SAN.	5/5	A
					B

CONVENENTE: PREFEITURA MUNICIPAL DE JORDÃO	LOCAL: RUA MINISTRO ILMAR GALVÃO, S/Nº JORDÃO - ACRE	C
OBRA: CONSTRUÇÃO DE MERCADO MUNICIPAL DETALHES	AREAS: CONSTRUÇÃO: 571.50 m²	D E
AUTOR: ENG. VALCIMAR COSTA DE ANDRADE CREA: 2611306060-D/AC	DES: ELPÍDIO RODRIGUES DATA: 02/09/2019	F
VISTO: PREFEITO MUNICIPAL	DIM.: METRO	G
AUTOR: Valcimar Costa de Andrade	ESC.: INDICADA	H I