
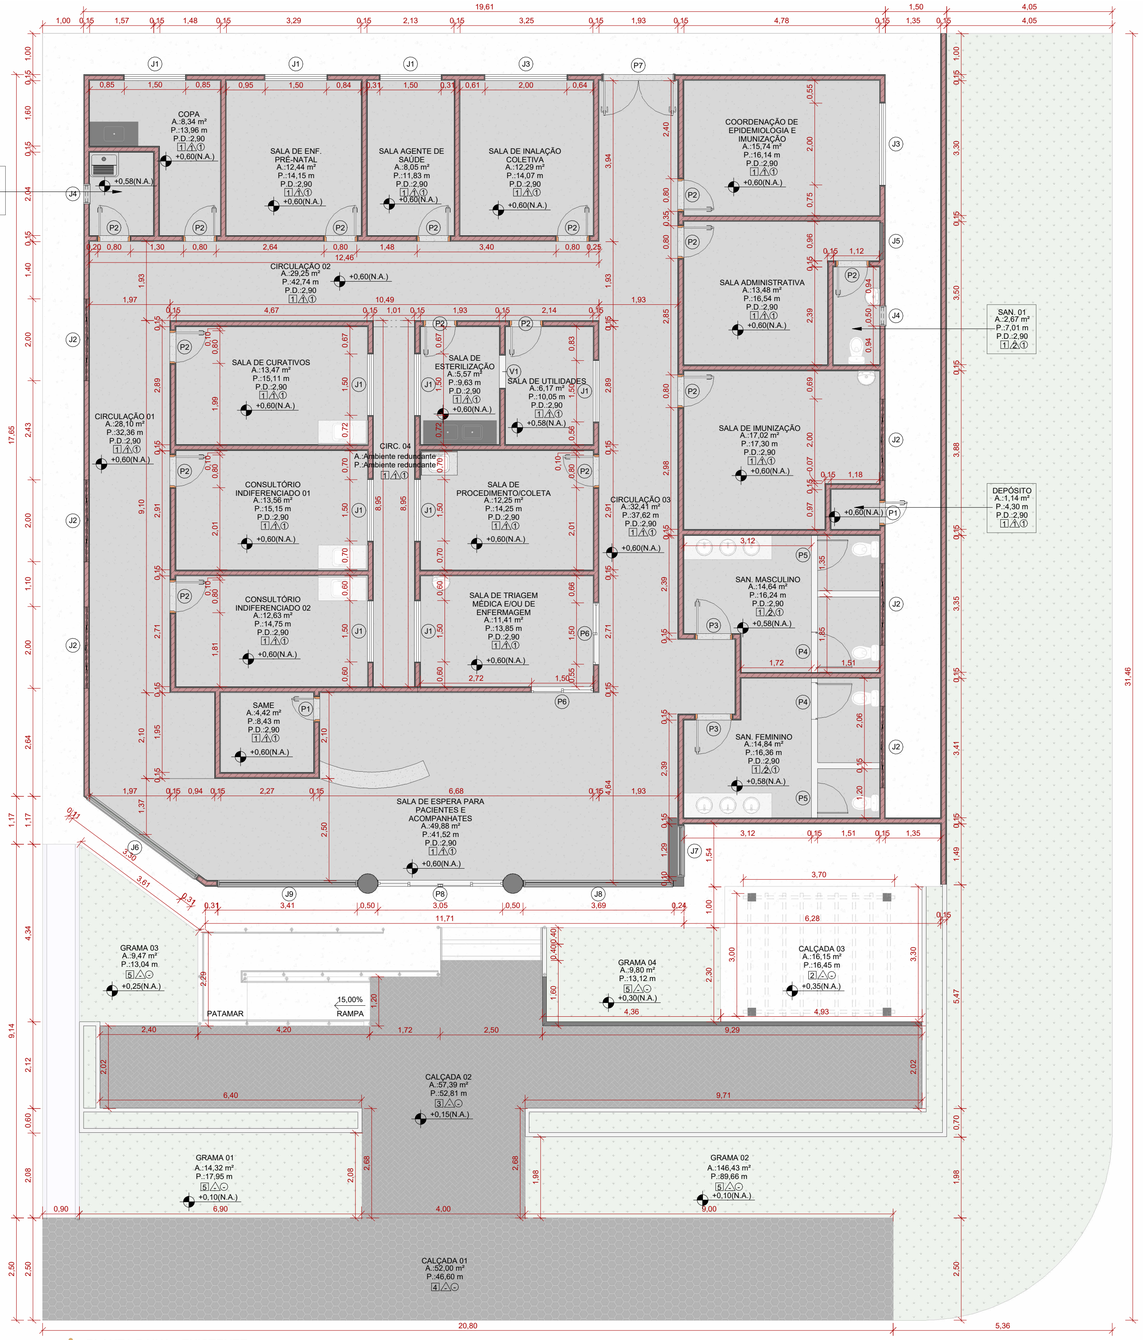


PLANTA BAIXA - EXISTENTE

ESCALA: 1 : 75

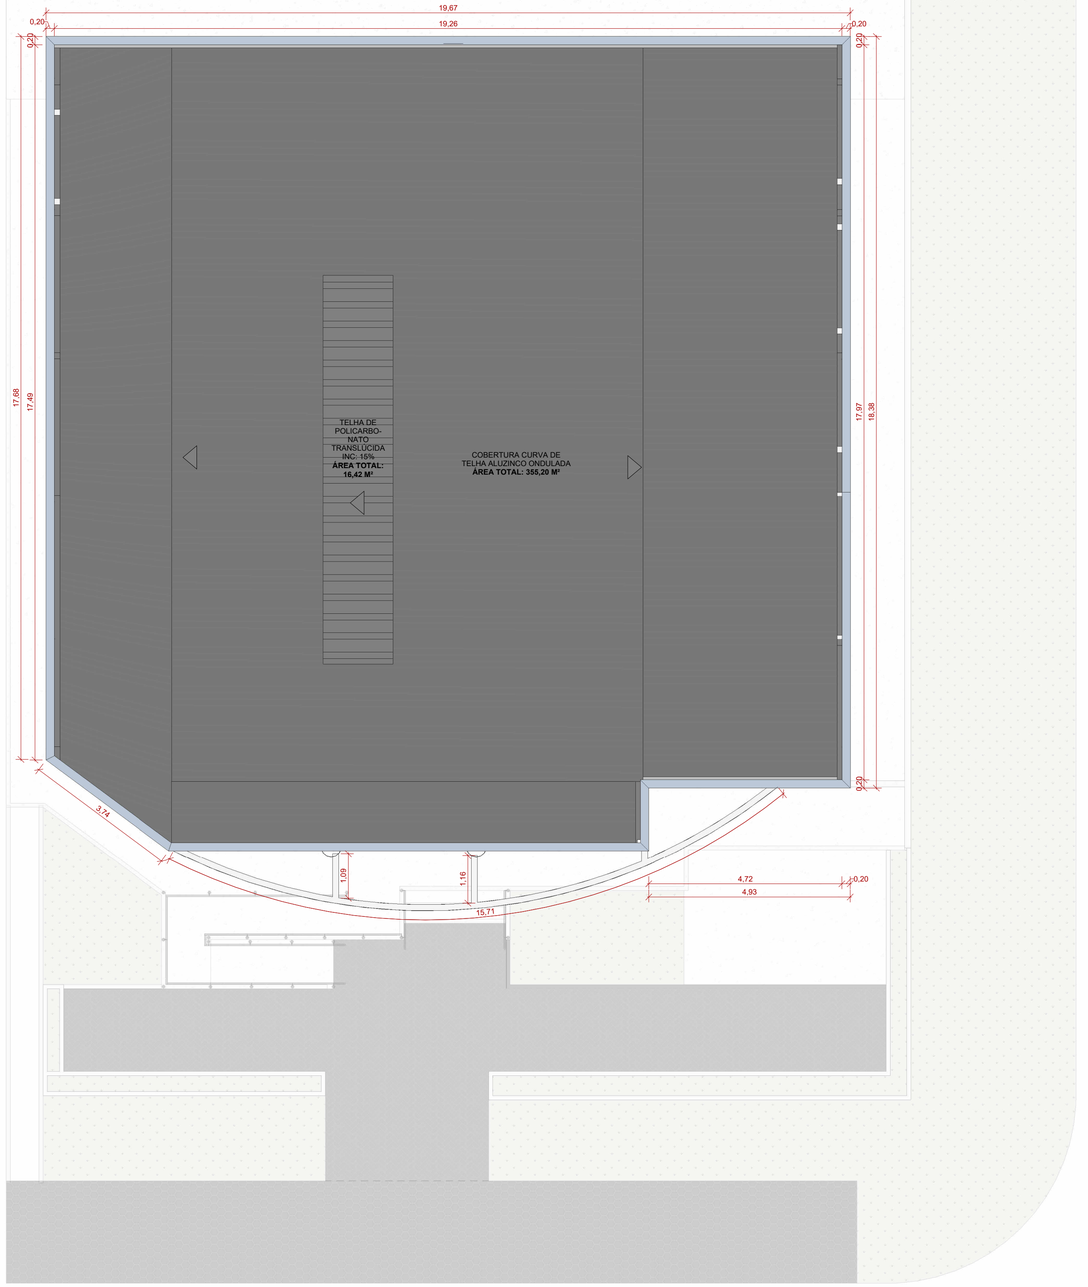

PLANTA DE COBERTURA - EXISTENTE

ESCALA: 1 : 75

QUADRO DE ESQUADRIAS

JANELAS					
CÓDIGO	COMPR.	ALTURA	PEITORIL	QUANT.	DESCRIÇÃO
J1	1,50	1,00	1,10	10	JANELA DE CORRER 4 FOLHAS SENDO 2 FIXA E 2 DE CORRER EM VIDRO TEMPERADO INCOLOR
J2	2,00	0,60	1,60	6	JANELA DE CORRER 4 FOLHAS SENDO 2 FIXA E 2 DE CORRER EM VIDRO TEMPERADO INCOLOR
J3	2,00	1,00	1,10	2	JANELA DE CORRER 4 FOLHAS SENDO 2 FIXA E 2 DE CORRER EM VIDRO TEMPERADO INCOLOR
J4	0,50	0,60	1,60	2	JANELA BASCULANTE EM VIDRO TEMPERADO
J5	0,90	0,60	1,60	1	JANELA DE CORRER 2 FOLHAS SENDO 1 FIXA E 1 DE CORRER EM VIDRO TEMPERADO
J6	3,30	2,10	0,00	1	JANELA FIXA EM VIDRO TEMPERADO INCOLOR
J7	1,25	2,50	0,00	1	JANELA FIXA EM VIDRO TEMPERADO INCOLOR
J8	3,65	2,10	0,00	1	JANELA FIXA EM VIDRO TEMPERADO INCOLOR
J9	3,40	2,10	0,00	1	JANELA FIXA EM VIDRO TEMPERADO INCOLOR
V1	0,80	0,60	1,00	1	VÃO

PORTAS				
CÓDIGO	LARG.	ALTURA	QUANT.	DESCRIÇÃO
P1	0,60	2,10	2	PORTA DE ABRIR EM MADEIRA, 1 FOLHA DE ABRIR / SOLEIRA EM GRANITO, LARGURA 15 cm, ESPESSURA 2,0 cm.
P2	0,80	2,10	15	PORTA DE ABRIR EM MADEIRA, 1 FOLHA DE ABRIR / SOLEIRA EM GRANITO, LARGURA 15 cm, ESPESSURA 2,0 cm.
P3	0,90	2,10	2	PORTA DE ABRIR EM MADEIRA, 1 FOLHA DE ABRIR / SOLEIRA EM GRANITO, LARGURA 15 cm, ESPESSURA 2,0 cm.
P4	0,90	1,80	2	PORTA VENEZIANA DE ALUMÍNIO COM 01 FOLHA TIPO ABRIR
P5	0,80	1,80	2	PORTA VENEZIANA DE ALUMÍNIO COM 01 FOLHA TIPO ABRIR
P6	1,50	2,10	2	PORTA DE VIDRO DE 10MM COM 02 FOLHAS, SENDO 01 FIXA E 1 DE CORRER
P7	1,70	2,10	1	PORTA DE ALUMÍNIO COM 2 FOLHAS TIPO ABRIR
P8	3,05	2,10	1	PORTA DE VIDRO DE 10MM COM 04 FOLHAS, SENDO 02 FIXA E 2 CORRER

TABELA DE AMBIENTES


NOME	ÁREA
CIRCULAÇÃO 01	28,10 m²
CIRCULAÇÃO 02	29,25 m²
CIRCULAÇÃO 03	32,41 m²
CONSULTÓRIO INDIFERENCIADO 01	13,56 m²
CONSULTÓRIO INDIFERENCIADO 02	12,63 m²
COORDENAÇÃO DE EPIDEMIOLOGIA E IMUNIZAÇÃO	15,74 m²
COPA	8,34 m²
DEPÓSITO	1,14 m²
DML	3,20 m²
SALA ADMINISTRATIVA	13,48 m²
SALA AGENTE DE SAUDE	8,05 m²
SALA DE CURATIVOS	13,47 m²
SALA DE ENF. PRÉ-NATAL	12,44 m²
SALA DE ESPERA PARA PACIENTES E ACOMPANHATES	49,88 m²
SALA DE ESTERILIZAÇÃO	5,57 m²
SALA DE IMUNIZAÇÃO	17,02 m²
SALA DE INALAÇÃO COLETIVA	12,29 m²
SALA DE PROCEDIMENTO/COLETA	12,25 m²
SALA DE TRIAGEM MÉDICA E/OU DE ENFERMAGEM	11,41 m²
SALA DE UTILIDADES	6,17 m²
SAME	4,42 m²
SAN. 01	2,67 m²
SAN. FEMININO	14,84 m²
SAN. MASCULINO	14,64 m²
Total geral: 24	343,00 m²

QUANTITATIVO DE PAREDES

TIPO	ÁREA	LARGURA
ALVENARIA TIJOLOS CERÂMICOS 1/2 VEZ	1015,43 m²	0,15
MURETA TIJOLOS CERÂMICOS 1/2 VEZ	77,86 m²	0,10

TABELA DE QUANTITATIVO - PISO EXISTENTE

DESCRIÇÃO	ÁREA
GRAMA ESMERALDA	190,58 m²
PISO DE BLOCO INTERTRAVADO	57,42 m²
PISO DE BLOCO SEXTAVADO	52,00 m²
PISO DE CONCRETO	104,54 m²
PISO DE GRANILITE	341,80 m²
Total geral	746,34 m²

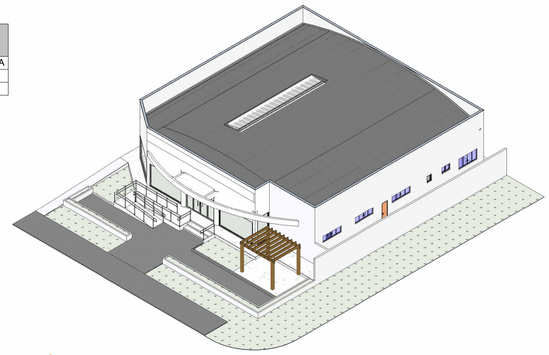

VISTA ISOMÉTRICA - EXISTENTE

ESCALA:

QUADRO DE ACABAMENTOS

PISO

CÓDIGO	DESCRIÇÃO
1	PISO DE GRANILITE
2	PISO DE CONCRETO
3	PISO DE BLOCO INTERTRAVADO 7CM
4	PISO DE BLOCO SEXTAVADO
5	GRAMA ESMERALDA

PAREDE

1	PINTURA ACRÍLICA E RODAPÉ EM GRANILITE
2	REVESTIMENTO CERÂMICO

TETO

1	FORRO DE PVC

RHEAÇÃO

DATA: MARÇO 2026

CONVENENTE:

CONCEDENTE: MINISTÉRIO DA SAÚDE

TIPO: ARQ.

MODIFICAÇÕES:

FOLHA: 01/13

ÁREAS:

ÁREA DE EDIFICAÇÃO: 378,74 M²

ÁREA DE COBERTURA: 387,15 M²

CONVENENTE:
PREFEITURA DO MUNICIPIO DE CUJUBIM

OBRA

REFORMA DA UNIDADE BÁSICA DE SAÚDE VANILDO CHAGAS HADMAN

CONTEÚDO:
PLANTA BAIXA, PLANTA DE COBERTURA, VISTA ISOMÉTRICA, TABELA DE ESQUADRIAS, LEGENDAS.

LOCAL:
AV. MARACANÃ, Nº 1461, CUJUBIM - RO, 76864-000


* DIMENSÕES DO DESENHO EM METRO
** ESCALA INDICADA EM PLANTAS

ASSINATURA:


LARISSA LOHANA DE C. BORGES
ARQUITETA E URBANISTA
CAU: A3207439
Responsável Técnico

Do Senhor é a terra e tudo o que nela existe, o mundo e os que nele vivem (SALMO 24:1)

ID: 555251 e CRC: FDAC7145

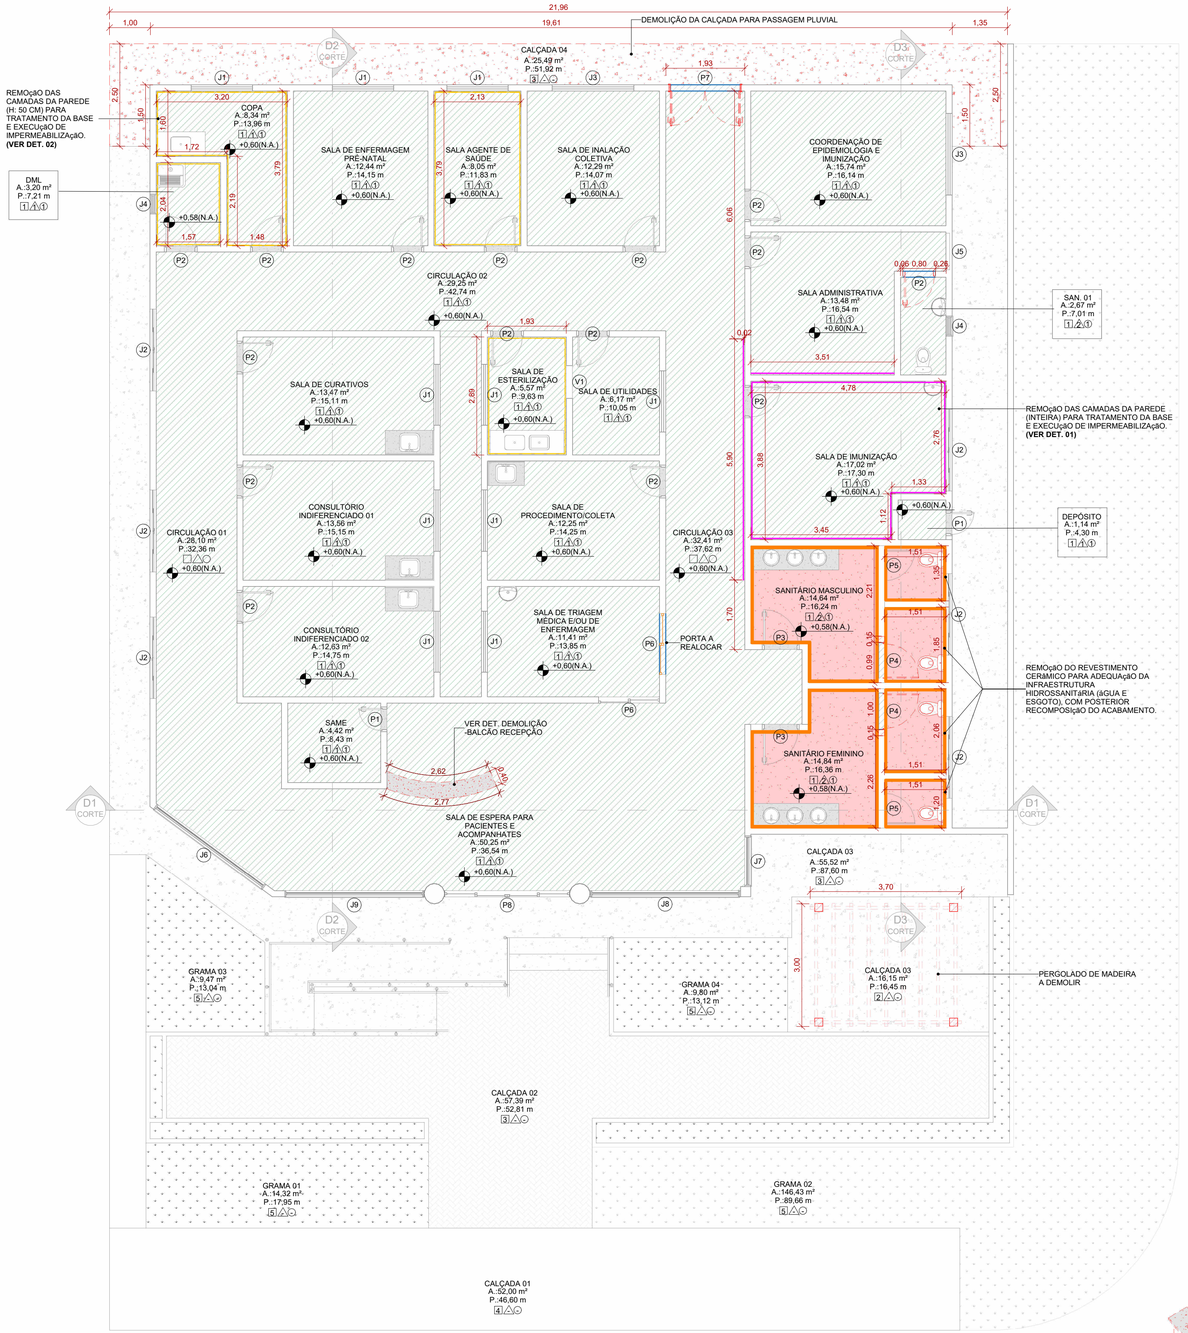


PLANTA BAIXA - DEMOLIÇÃO
ESCALA: 1 : 75

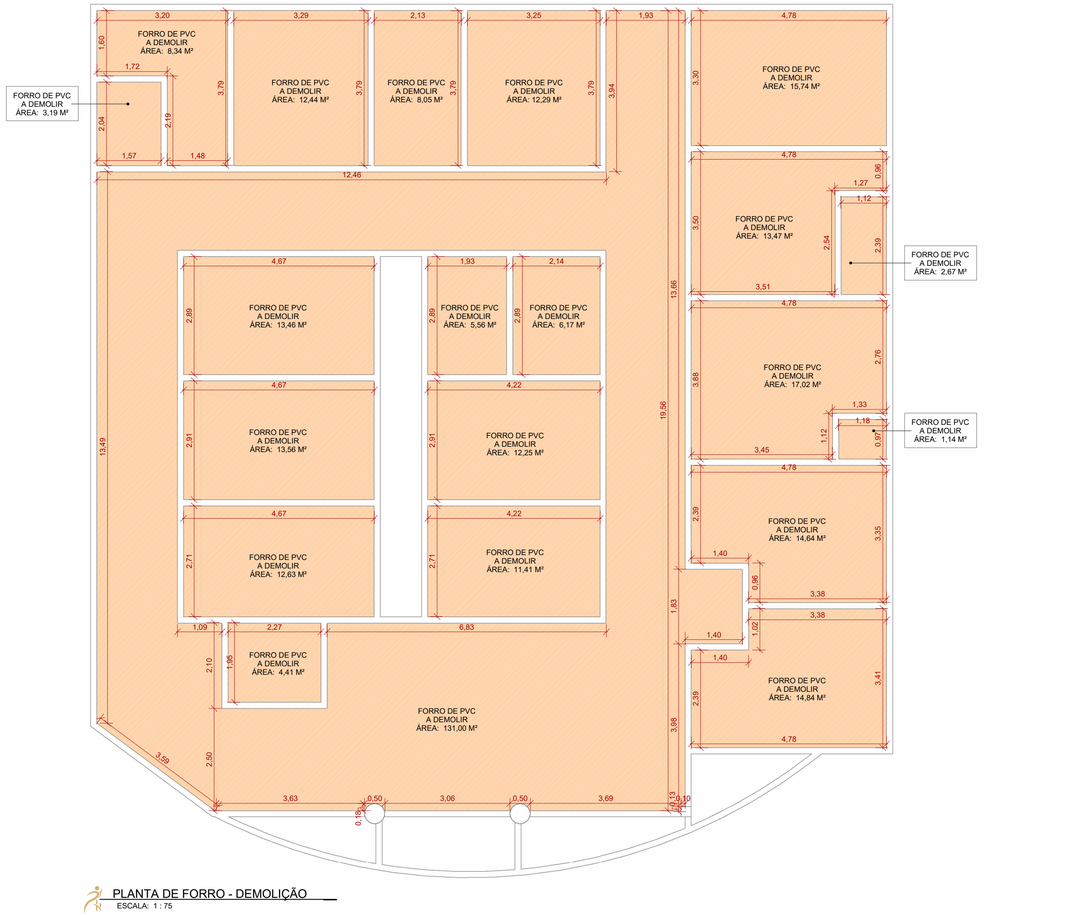

PLANTA DE FORRO - DEMOLIÇÃO
ESCALA: 1 : 75

LEGENDAS - FORRO

DEMOLIÇÃO DE FORRO DE PVC E ESTRUTURA EXISTENTE

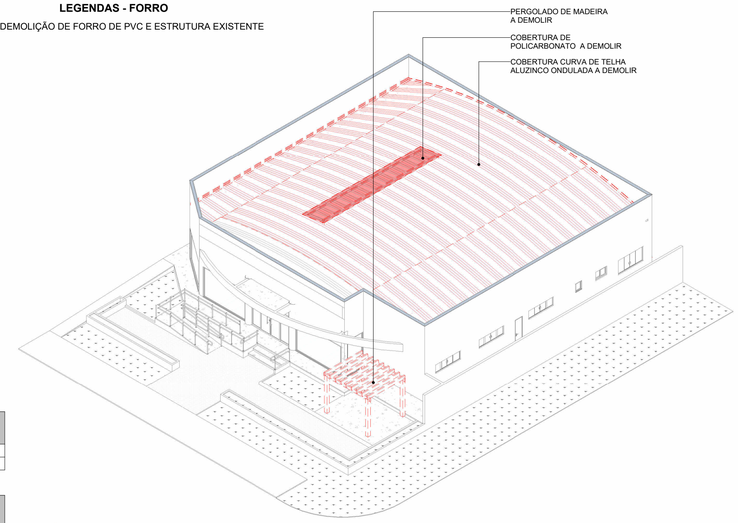

VISTA ISOMÉTRICA - DEMOLIÇÃO
ESCALA:

QUADRO DE ACABAMENTOS


CÓDIGO	DESCRIÇÃO
PISO	
1	PISO DE GRANILITE
2	PISO DE CONCRETO
3	PISO DE BLOCO INTERTRAVADO 7CM
4	PISO DE BLOCO SEXTAVADO
5	GRAMA ESMERALDA
PAREDE	
1	PINTURA ACRÍLICA E RODAPÉ EM GRANILITE
2	REVESTIMENTO CERâMICO
TETO	
1	FORRO DE PVC

LEGENDAS - ESQUADRIAS


- EXISTENTE A MANTER
- ESQUADRIA EXISTENTE A REALOCAR
- ESQUADRIA A DEMOLIR

LEGENDAS - PISOS E PAREDES


- DEMOLIÇÃO DE PAREDE DE ALVENARIA
- REVITALIZAÇÃO DE PISO DE GRANILITE
- DEMOLIÇÃO DE PISO DE GRANILITE
- REMOÇÃO DE REVESTIMENTO CERâMICO DA PAREDE
- REMOÇÃO DE CAMADAS DA PAREDE P/ IMPERMEABILIZAÇÃO - PAREDE INTEIRA **(VER DET. 01)**
- REMOÇÃO DE REBOCO P/ IMPERMEABILIZAÇÃO H: 50 CM **(VER DET. 02)**
- EXISTENTE A MANTER

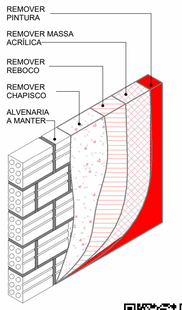

DET. 01 - ALVENARIA REMOÇÃO DE CAMADAS
ESCALA: 1 : 50

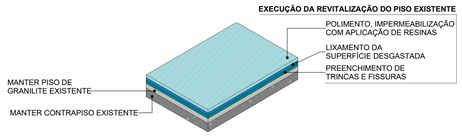


DET. 04 - REVITALIZAÇÃO DE PISO
ESCALA: 1 : 35

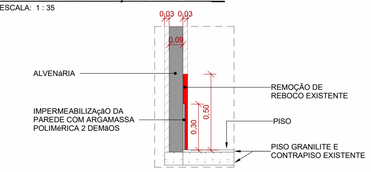

DETALHE REMOÇÃO DE REBOCO - ÁREAS INTERNAS PARA IMPERMEABILIZAÇÃO

DET. 02 - REMOÇÃO DE REBOCO
ESCALA: 1 : 20

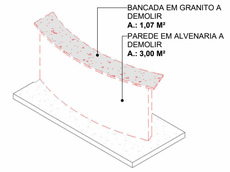

DET. 05 - DEMOLIÇÃO - BALCÃO RECEPÇÃO
ESCALA:

TABELA - REVITALIZAÇÃO DE PISO

DESCRIÇÃO	ÁREA
PISO DE GRANILITE	313,76 m²
Total geral	313,76 m²

TABELA - DEMOLIÇÃO DE PISO

DESCRIÇÃO	ÁREA
PISO DE GRANILITE	28,04 m²
Total geral	28,04 m²

REMOÇÃO DE PISO E CONTRAPISO EXISTENTE



DET. 03 - REMOÇÃO DE PISO
ESCALA: 1 : 50

PORTAS - DEMOLIR

CÓD.	LARG.	ALTURA	QUANT.	DESCRIÇÃO
P2	0,80	2,10	1	PORTA DE ABRIR EM MADEIRA, 1 FOLHA DE ABRIR / SOLEIRA EM GRANITO, LARGURA 15 cm, ESPESSURA 2,0 cm.
P4	0,90	1,80	2	PORTA VENEZIANA DE ALUMÍNIO COM 01 FOLHA TIPO ABRIR
P7	1,70	2,10	1	PORTA DE ALUMÍNIO COM 2 FOLHAS TIPO ABRIR

PORTAS - REALOCAR

CÓD.	LARG.	ALTURA	QUANT.	DESCRIÇÃO
P6	1,50	2,10	1	PORTA DE VIDRO DE 10MM COM 02 FOLHAS, SENDO 01 FIXA E 1 DE CORRER

RHEAÇÃO	DATA: MARÇO 2026	CONVENENTE:	CONCEDENTE: MINISTÉRIO DA SAÚDE	TIPO: ARQ.	MODIFICAÇÕES:

FOLHA: 02/13

ÁREAS: VER ARQ. 01/13

CONVENENTE:
PREFEITURA DO MUNICIPIO DE CUJUBIM

OBRA

REFORMA DA UNIDADE BÁSICA DE SAÚDE VANILDO CHAGAS HADMAN

CONTEÚDO:
PLANTA BAIXA-DEMOLIÇÃO, PLANTA DE FORRO-DEMOLIÇÃO, VISTA ISOMÉTRICA, TABELAS DE ESQUADRIAS-DEMOLIÇÃO, LEGENDAS, DETALHES TIPÍCOS.

LOCAL:
AV. MARACANÃ, Nº 1461, CUJUBIM - RO, 76864-000

* DIMENSÕES DO DESENHO EM METRO
** ESCALA INDICADA EM PLANTAS

ASSINATURA:

LARISSA LOHANA DE C. BORGES
ARQUITETA E URBANISTA
CAU: A3207419
Responsável Técnico

Do Senhor é a terra e tudo o que nela existe, o mundo e os que nele vivem (SALMO 24:1)

ID: 555251 e CRC: FDAC7145

Município de Cujubim

84.736.941/0001-88
Rua Condor, 2588 - Centro
www.cujubim.ro.gov.br

FICHA CADASTRAL DO DOCUMENTO ELETRÔNICO

Tipo do Documento	Identificação/Número	Data
Documentos	**01 - ARQUITETONICO 1**	**04/11/2026**

ID: **555251**
CRC: **FDAC7145**
Processo: **1-1432/2026**
Usuário: **AMANDA ROSA DAHM DE AGUIAR**
Criação: **04/11/2026 12:22:38** Finalização: **04/11/2026 12:22:39**

Processo

Documento

MD5: **5A914296FFDAF7D8AEA789CAA0CEAC4D**

SHA256: **0E83B5D531AB8D91D2381CE72E6DADD1E0A3DA6C20FFCD500D1A57CBEB9CE2C9**

Súmula/Objeto:

1

INTERESSADOS

FUNDO MUNICIPAL DE SAUDE DE CUJUBIM	Cujubim	RO	04/11/2026 12:22:38

ASSUNTOS

CONTRATAÇÃO DE EMPRESA	04/11/2026 12:22:38

A autenticidade deste documento pode ser conferida através do QRCode acima ou ainda através do site transparencia.cujubim.ro.gov.br informando o ID 555251 e o CRC FDAC7145.