TABELA DE QUANTITATIVO DE FORRO


AMBIENTE	ÁREA
CIRCULAÇÃO 01	24,02 m²
CIRCULAÇÃO 02	24,02 m²
CIRCULAÇÃO 03	26,14 m²
CONSULTÓRIO INDIFERENCIADO 01	13,42 m²
CONSULTÓRIO INDIFERENCIADO 02	12,50 m²
COORDENAÇÃO DE EPIDEMIOLOGIA E IMUNIZAÇÃO	15,74 m²
COPA	8,34 m²
DEPÓSITO	1,14 m²
DML	3,20 m²
SALA ADMINISTRATIVA	13,48 m²
SALA AGENTE DE SAUDE	8,05 m²
SALA DE CURATIVOS	13,32 m²
SALA DE ENFERMAGEM PRÉ-NATAL	12,44 m²
SALA DE ESPERA PARA PACIENTES E ACOMPANHATES	55,96 m²
SALA DE ESTERILIZAÇÃO	5,57 m²
SALA DE IMUNIZAÇÃO	17,02 m²
SALA DE INALAÇÃO COLETIVA	12,29 m²
SALA DE PROCEDIMENTO/COLETA	12,25 m²
SALA DE TRIAGEM MÉDICA E/OU DE ENFERMAGEM	11,41 m²
SALA DE UTILIDADES	6,17 m²
SAME	4,42 m²
SAN. 01	2,67 m²
SANITÁRIO FEMININO	14,84 m²
SANITÁRIO MASCULINO	14,64 m²
Total geral: 24	333,06 m²



LEGENDAS

- ALÇAPÃO


LEGENDA DE FORRO
ESCALA: 1 : 25

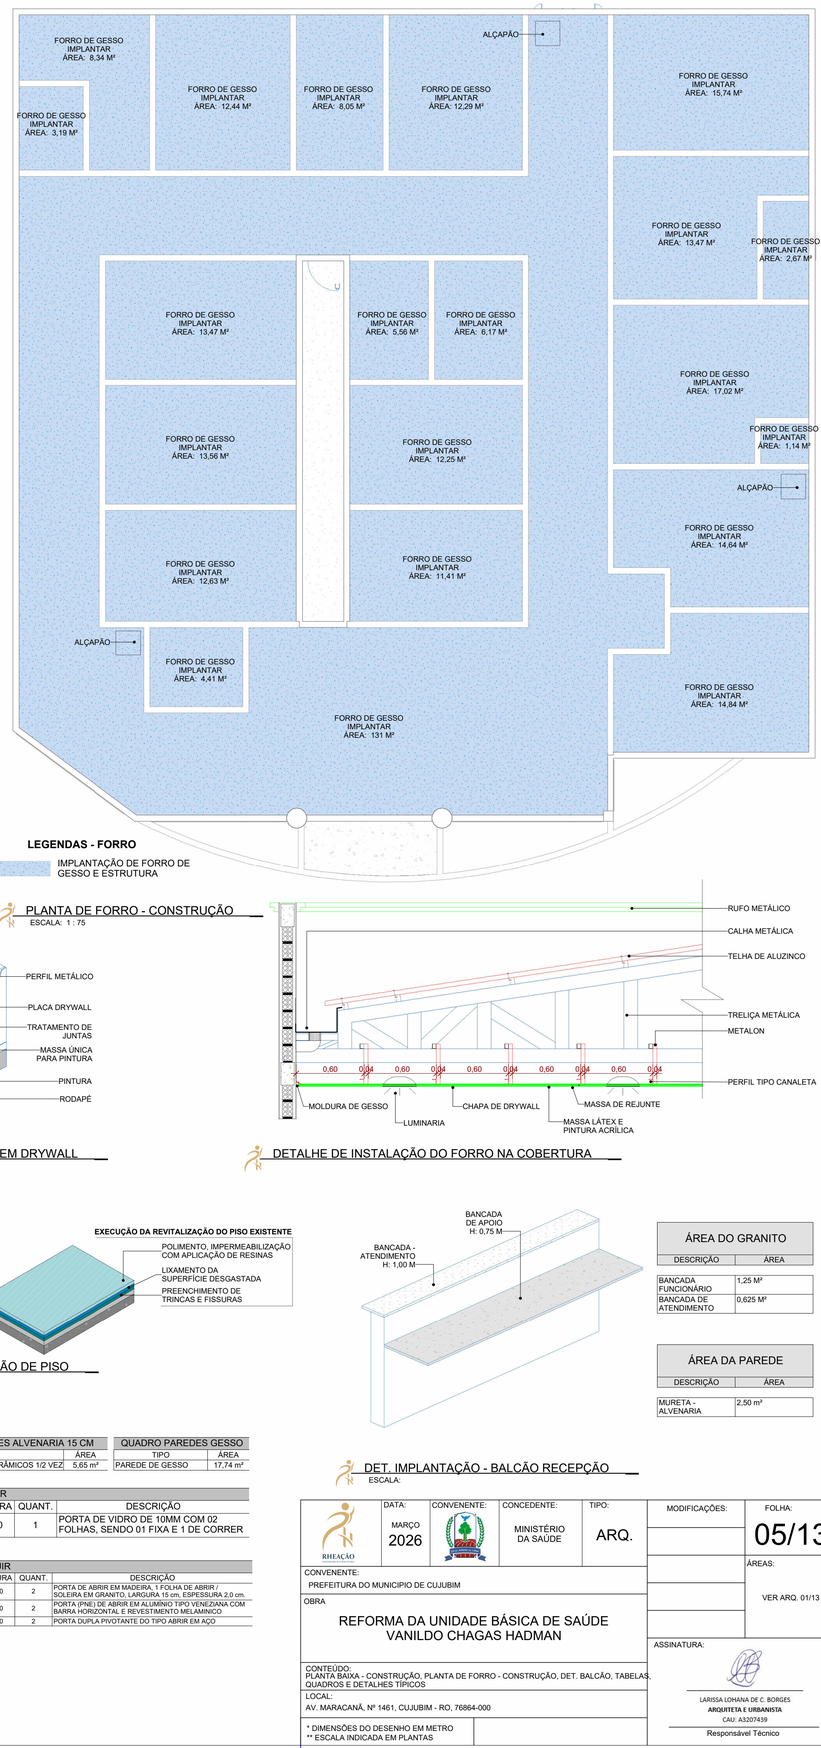

LEGENDAS - FORRO

IMPLANTAÇÃO DE FORRO DE GESSO E ESTRUTURA

PLANTA DE FORRO - CONSTRUÇÃO
ESCALA: 1 : 75

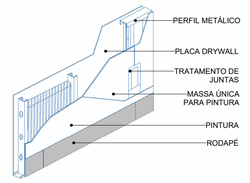

DETALHE DA PAREDE EM DRYWALL
ESCALA: 1 : 20

DETALHE DE INSTALAÇÃO DO FORRO NA COBERTURA

LEGENDAS - ESQUADRIAS

- EXISTENTE A MANTER
- ESQUADRIA REALOCADA
- ESQUADRIA NOVA

LEGENDAS - REVESTIMENTO

- REVESTIMENTO CERÂMICO A IMPLANTAR
- APLICAÇÃO DE REBOCO H: 0,50 M DA PAREDE
- APLICAÇÃO DE REBOCO NA PAREDE INTEIRA
- APLICAÇÃO DE PINTURA NA PAREDE

LEGENDAS - PISO

- REVITALIZAÇÃO DO PISO
- PISO GRANILITE A IMPLANTAR

DET. 04 - REVITALIZAÇÃO DE PISO
ESCALA: 1 : 35

ÁREA DO GRANITO	
DESCRIÇÃO	ÁREA
BANCADA FUNCIONÁRIO	1,25 M²
BANCADA DE ATENDIMENTO	0,625 M²

ÁREA DA PAREDE	
DESCRIÇÃO	ÁREA
MURETA - ALVENARIA	2,50 m²

PLANTA BAIXA - CONSTRUÇÃO
ESCALA: 1 : 50

DETALHE REBOCO E PISO CERÂMICO NOVO - ÁREAS INTERNAS MOLHADAS COM IMPERMEABILIZAÇÃO

DETALHE REBOCO - ÁREAS INTERNAS SECAS COM IMPERMEABILIZAÇÃO

DETALHE DA ALVENARIA - CONSTRUÇÃO
ESCALA: 1 : 60

QUADRO DE ACABAMENTOS - PÓS REFORMA

CÓDIGO	DESCRIÇÃO
☐ PISO	
1	PISO DE GRANILITE
2	PISO DE CONCRETO COM ACABAMENTO CONVENCIONAL
△ PAREDE	
1	PINTURA ACRÍLICA E RODAPÉ EM GRANILITE
2	REVESTIMENTO CERÂMICO 33X45 CM ATÉ O FORRO
3	REVESTIMENTO CERÂMICO 33X45 CM ATÉ H: 1,60 M
○ TETO	
1	FORRO DE GESSO

QUADRO PAREDES ALVENARIA 15 CM		
TIPO	ÁREA	
ALVENARIA TIJOLOS CERÂMICOS 1/2 VEZ	5,65 m²	

QUADRO PAREDES GESSO	
TIPO	ÁREA
PAREDE DE GESSO	17,74 m²

PORTAS - REALOCAR				
CÓD.	LARG.	ALTURA	QUANT.	DESCRIÇÃO
P6	1,50	2,10	1	PORTA DE VIDRO DE 10MM COM 02 FOLHAS, SENDO 01 FIXA E 1 DE CORRER

PORTAS - CONSTRUIR				
CÓDIGO	LARG.	ALTURA	QUANT.	DESCRIÇÃO
P2	0,80	2,10	2	PORTA DE ABRIR EM MADEIRA, 1 FOLHA DE ABRIR / SOLEIRA EM GRANITO, LARGURA 15 cm, ESPESSURA 2,0 cm.
P4	0,90	1,80	2	PORTA (PNE) DE ABRIR EM ALUMÍNIO TIPO VENEZIANA COM BARRA HORIZONTAL E REVESTIMENTO MELAMÍNICO
P7	1,70	2,10	2	PORTA DUPLA PIVOTANTE DO TIPO ABRIR EM AÇO

DET. IMPLANTAÇÃO - BALCÃO RECEPÇÃO
ESCALA:

RHEAÇÃO

DATA:	CONVENENTE:	CONCEDENTE:	TIPO:	MODIFICAÇÕES:	FOLHA:
MARÇO 2026		MINISTÉRIO DA SAÚDE	ARQ.		05/13

ÁREAS: VER ARQ. 01/13

CONVENENTE:
PREFEITURA DO MUNICIPIO DE CUJUBIM

OBRA
REFORMA DA UNIDADE BÁSICA DE SAÚDE VANILDO CHAGAS HADMAN

CONTEÚDO:
PLANTA BAIXA - CONSTRUÇÃO, PLANTA DE FORRO - CONSTRUÇÃO, DET. BALCÃO, TABELAS, QUADROS E DETALHES TÍPICOS


LOCAL:
AV. MARACANÃ, Nº 1461, CUJUBIM - RO, 76864-000

* DIMENSÕES DO DESENHO EM METRO
** ESCALA INDICADA EM PLANTAS


ASSINATURA:
LARISSA LOHANA DE C. BORGES
ARQUITETA E URBANISTA
CAU: A3207439
Responsável Técnico

Do Senhor é a terra e tudo o que nela existe, o mundo e os que nele vivem (SALMO 24:1)


ID: 555253 e CRC: 112868F8

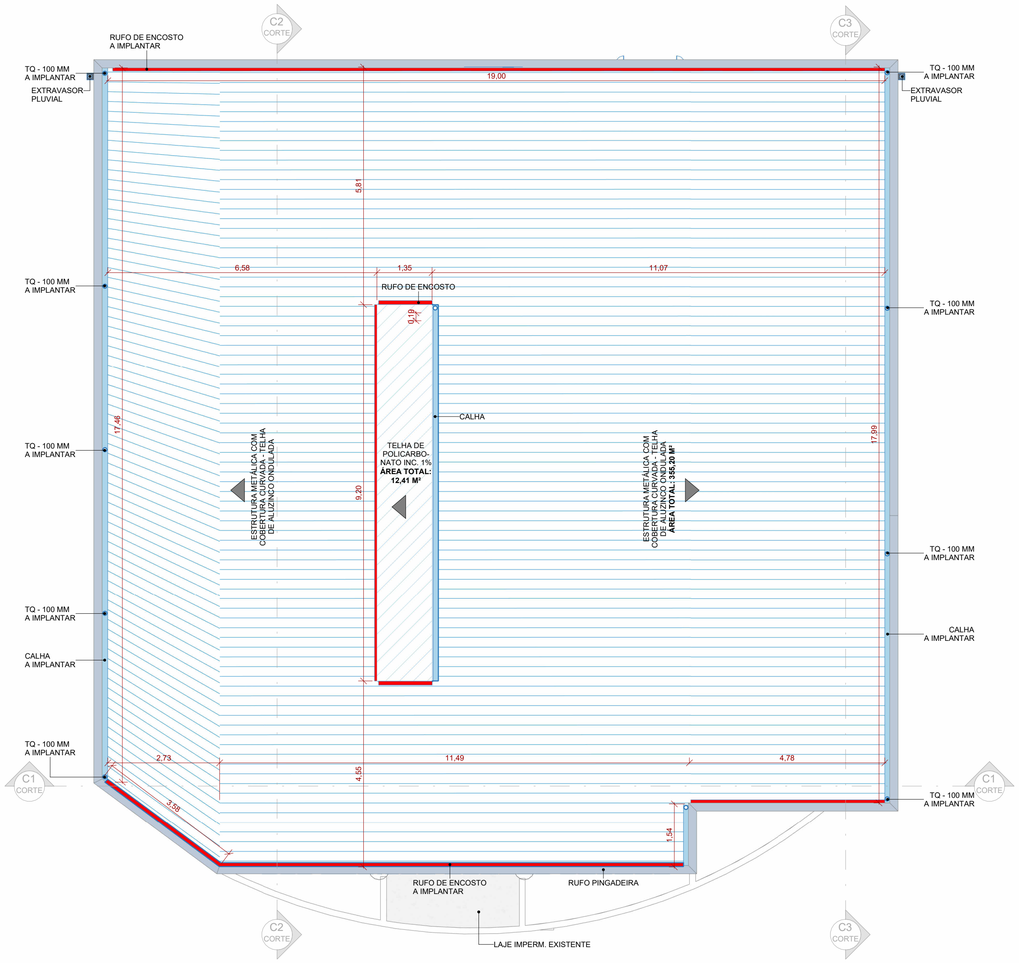


00 - PLANTA DE COBERTURA - CONSTRUÇÃO
ESCALA: 1 : 75

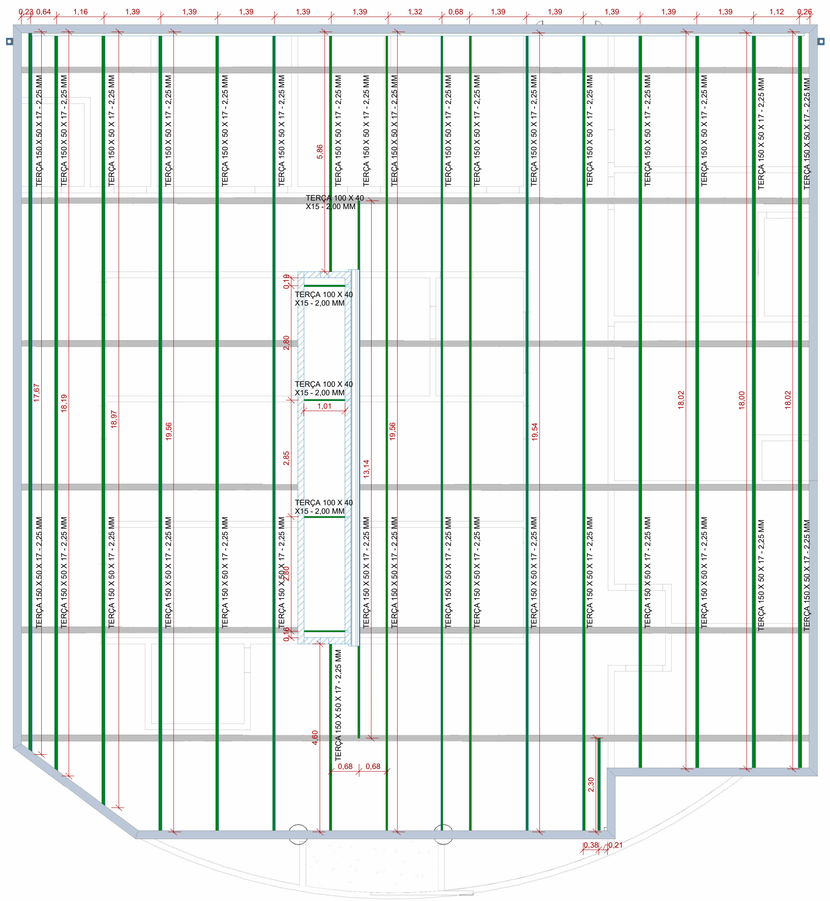

00 - PLANTA DE COBERTURA - CONSTRUÇÃO DA TRAMA
ESCALA: 1 : 75

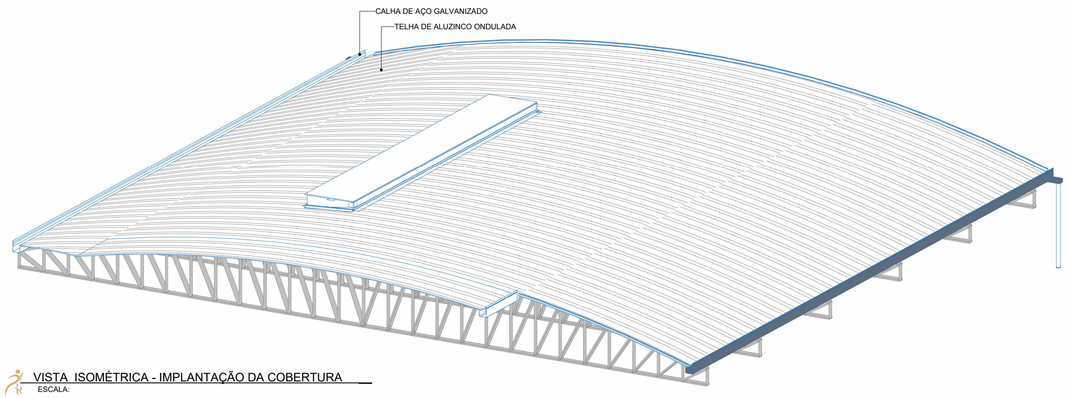

VISTA ISOMÉTRICA - IMPLANTAÇÃO DA COBERTURA
ESCALA:

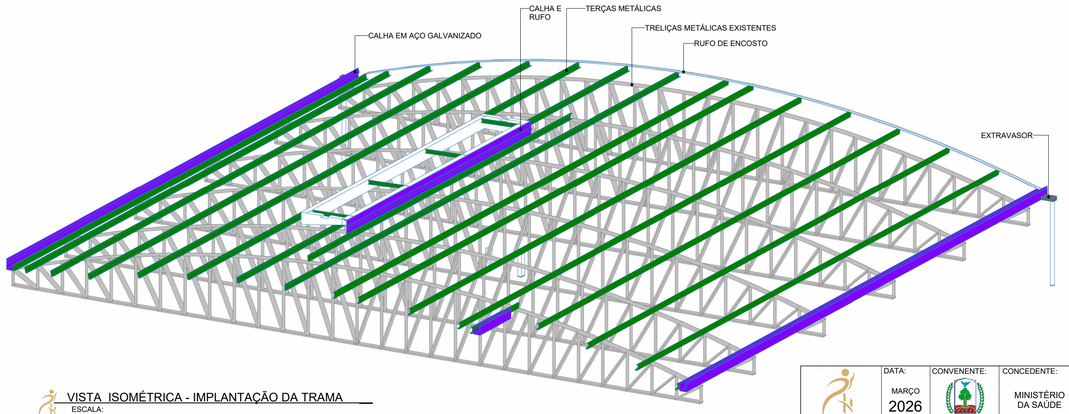

VISTA ISOMÉTRICA - IMPLANTAÇÃO DA TRAMA
ESCALA:

TABELA DE MEDIDAS DA CALHA

DESCRIÇÃO	PERÍMETRO (M)
CALHA	<varia>

TABELA DE MEDIDAS - RUFOS

DESCRIÇÃO	PERÍMETRO (M)
RUFOS	101,50 M

RHEAÇÃO

DATA: MARÇO 2026

CONVENENTE:

CONCEDENTE: MINISTÉRIO DA SAÚDE

TIPO: ARQ.

MODIFICAÇÕES:

FOLHA: 06/13

ÁREAS: VER ARQ. 01/13

CONVENENTE:
PREFEITURA DO MUNICIPIO DE CUJUBIM

OBRA
REFORMA DA UNIDADE BÁSICA DE SAÚDE VANILDO CHAGAS HADMAN

CONTEÚDO:
PLANTA DE COBERTURA- IMPLANTAÇÃO, PLANTA DE IMPLANTAÇÃO DE TRAMA, VISTA ISOMÉTRICA DA COBERTURA, DA TRAMA

LOCAL:
AV. MARACANÃ, Nº 1461, CUJUBIM - RO, 76864-000

* DIMENSÕES DO DESENHO EM METRO
** ESCALA INDICADA EM PLANTAS

ASSINATURA:

LARISSA LOHANA DE C. BORGES
ARQUITETA E URBANISTA
CAU: A3207439
Responsável Técnico

ID: 555253 e CRC: 112868F8

Do Senhor é a terra e tudo o que nela existe, o mundo e os que nele vivem (SALMO 24:1)

Município de Cujubim

84.736.941/0001-88
Rua Condor, 2588 - Centro
www.cujubim.ro.gov.br

FICHA CADASTRAL DO DOCUMENTO ELETRÔNICO

Tipo do Documento	Identificação/Número	Data
Documentos	**01 - ARQUITETONICO 3**	**04/11/2026**

ID: **555253**
CRC: **112868F8**
Processo: **1-1432/2026**
Usuário: **AMANDA ROSA DAHM DE AGUIAR**
Criação: **04/11/2026 12:22:39** Finalização: **04/11/2026 12:22:40**

Processo

Documento

MD5: **ED657E1BB882E1589381971DDB2F0544**

SHA256: **440152BF1FBEEB112931EE4EF19881BC0D82D87E43648AEC0468155017A30857**

Súmula/Objeto:

1

INTERESSADOS

FUNDO MUNICIPAL DE SAUDE DE CUJUBIM	Cujubim	RO	04/11/2026 12:22:39

ASSUNTOS

CONTRATAÇÃO DE EMPRESA	04/11/2026 12:22:39

A autenticidade deste documento pode ser conferida através do QRCode acima ou ainda através do site transparencia.cujubim.ro.gov.br informando o ID 555253 e o CRC 112868F8.