

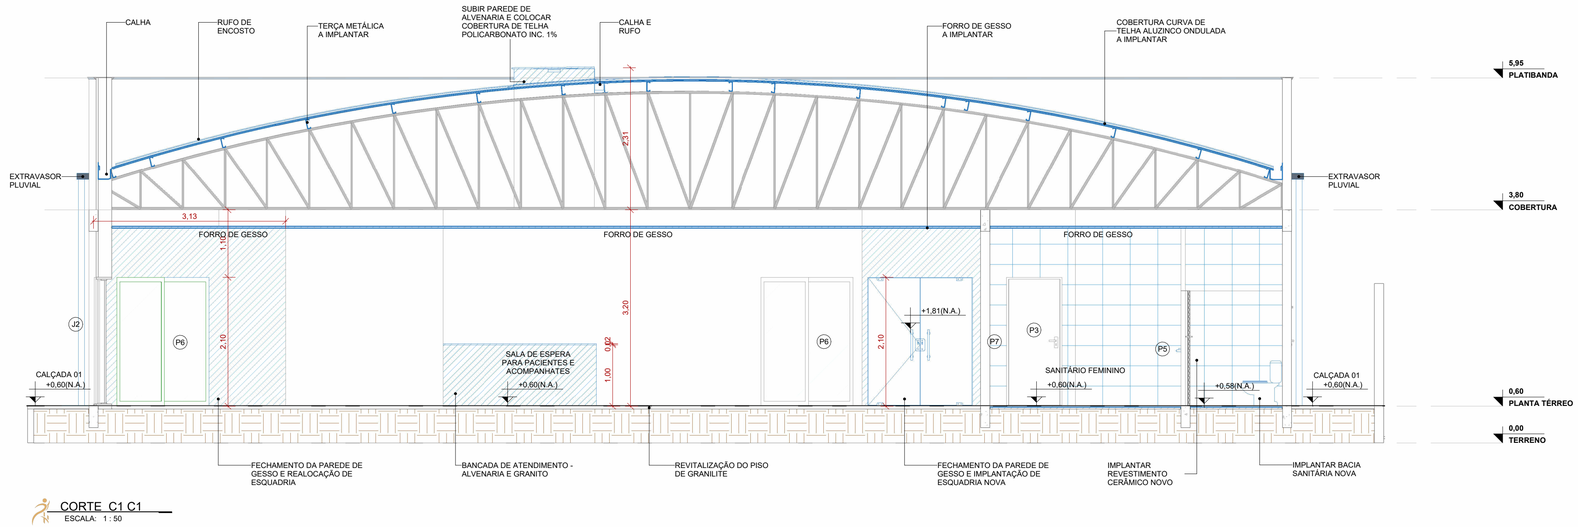


CORTE C1 C1
ESCALA: 1 : 50

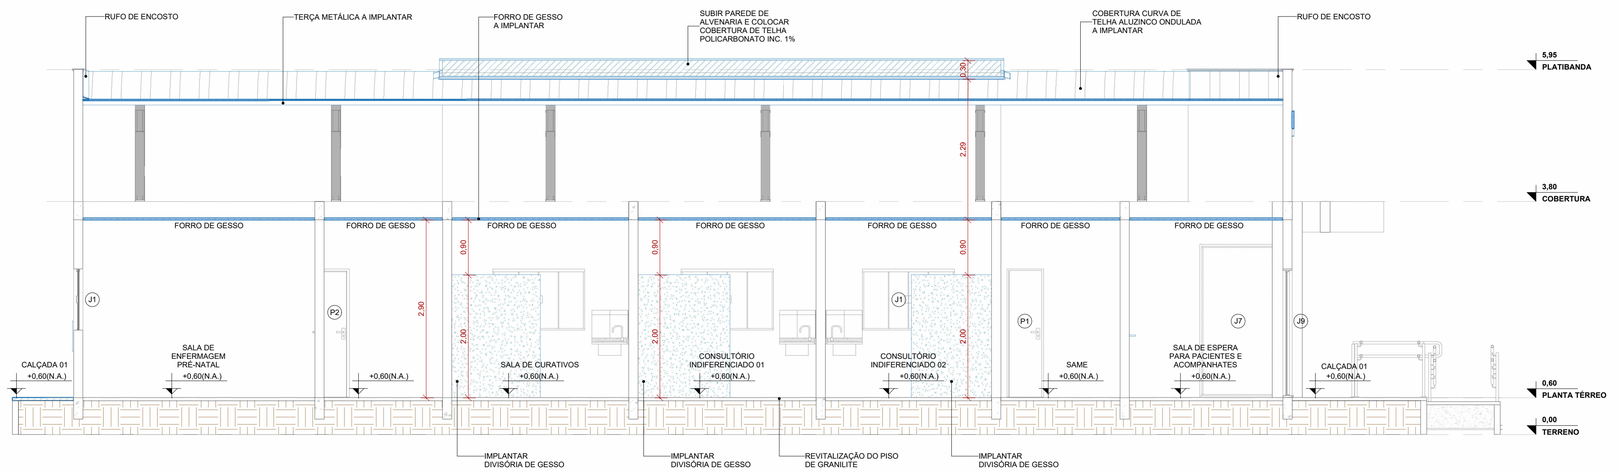

CORTE C2 C2
ESCALA: 1 : 50

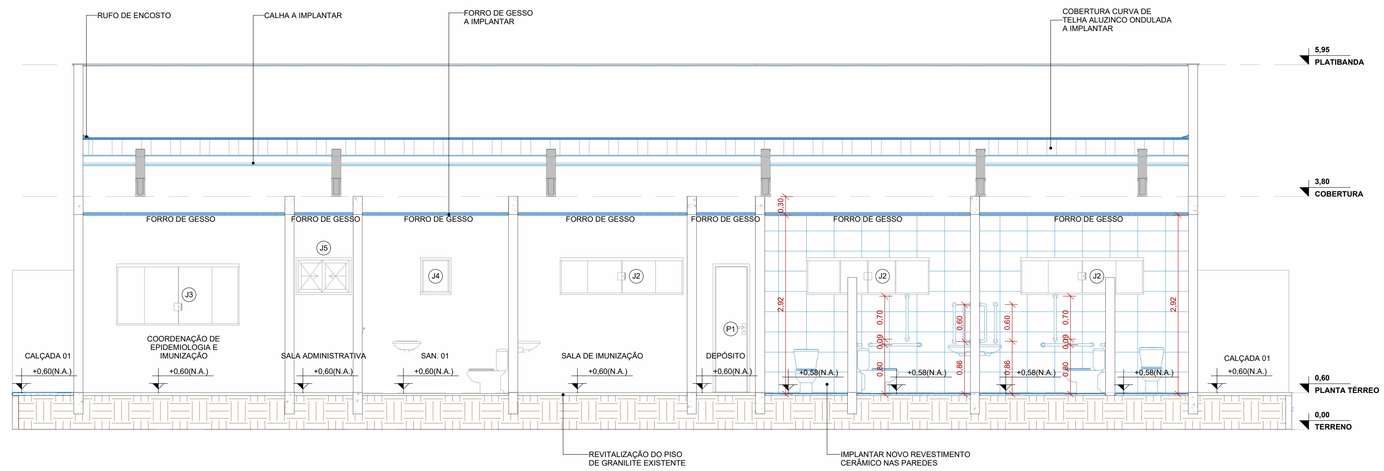

CORTE C3 C3
ESCALA: 1 : 50

ID: 555254 e CRC: BAAFAF32

RHEAÇÃO

DATA:	CONVENENTE:	CONCEDENTE:	TIPO:	MODIFICAÇÕES:	FOLHA:
MARÇO 2026		MINISTÉRIO DA SAÚDE	ARQ.		07/13

CONVENENTE:
PREFEITURA DO MUNICIPIO DE CUJUBIM

OBRA
REFORMA DA UNIDADE BÁSICA DE SAÚDE VANILDO CHAGAS HADMAN

ÁREAS:
VER ARQ. 01/13


CONTEÚDO:
CORTES DE IMPLANTAÇÃO C1,C2,C3


LOCAL:
AV. MARACANÃ, Nº 1461, CUJUBIM - RO, 76864-000

* DIMENSÕES DO DESENHO EM METRO
** ESCALA INDICADA EM PLANTAS

ASSINATURA:
LARISSA LOHANA DE C. BORGES
ARQUITETA E URBANISTA
CAU: A5207459
Responsável Técnico

Do Senhor é a terra e tudo o que nela existe, o mundo e os que nele vivem (SALMO 24:1)

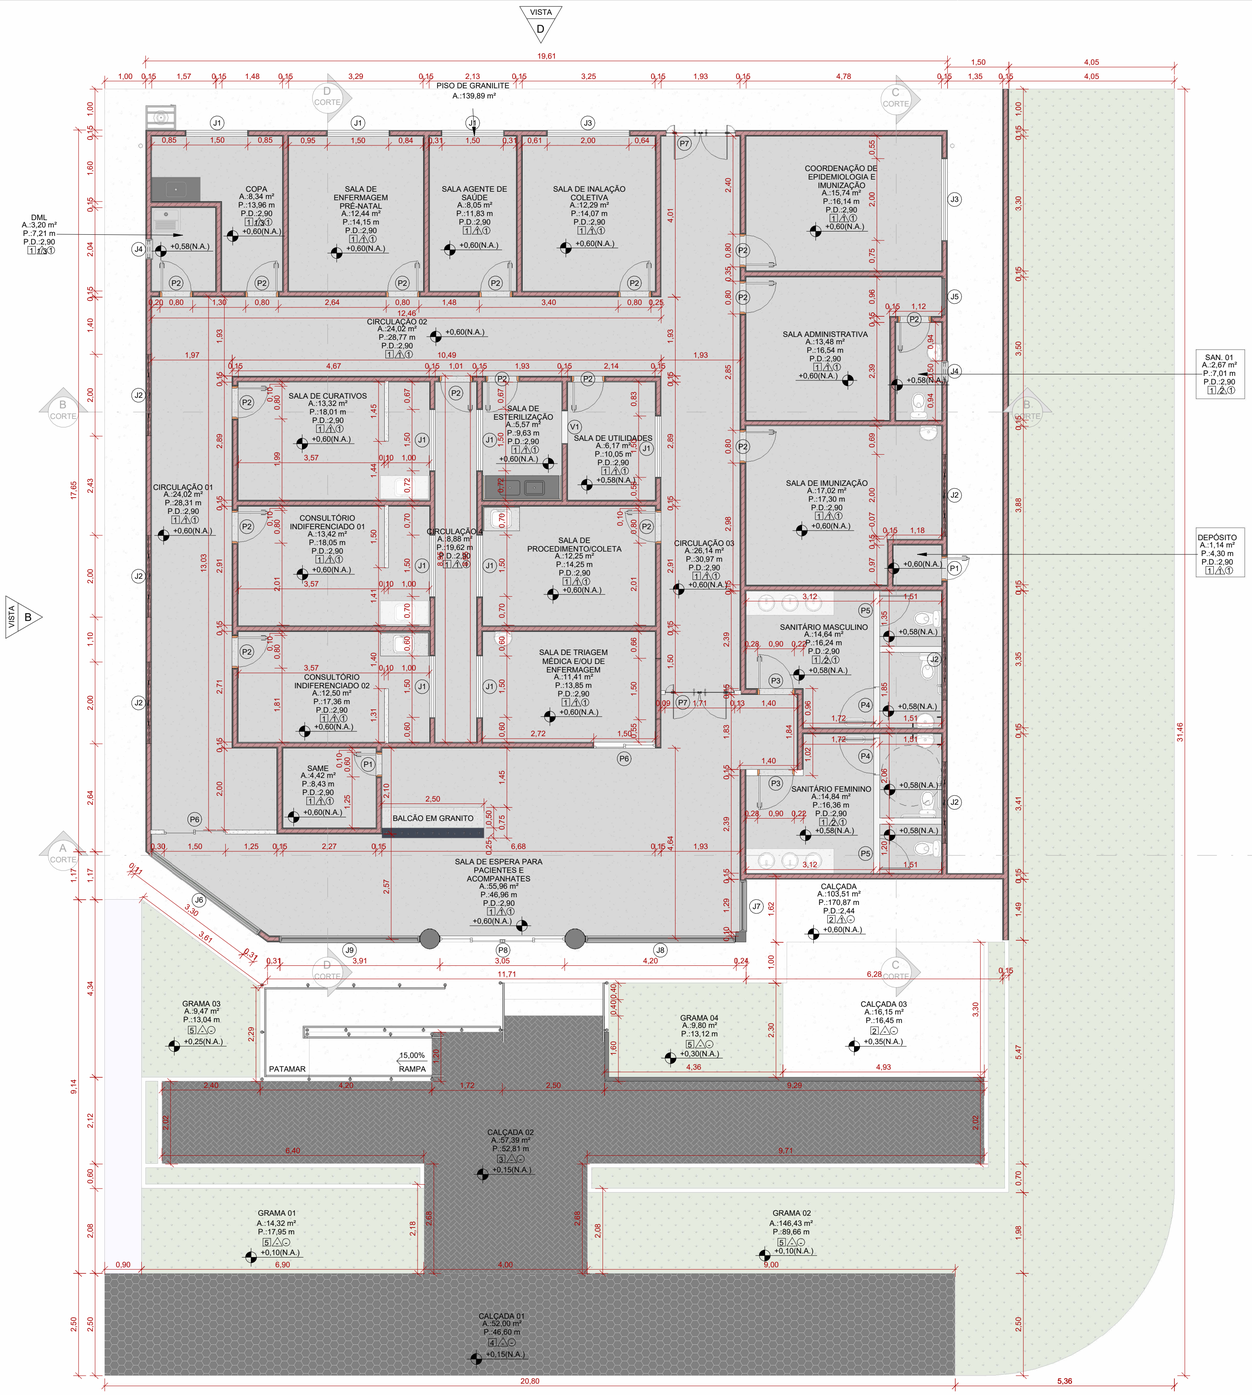

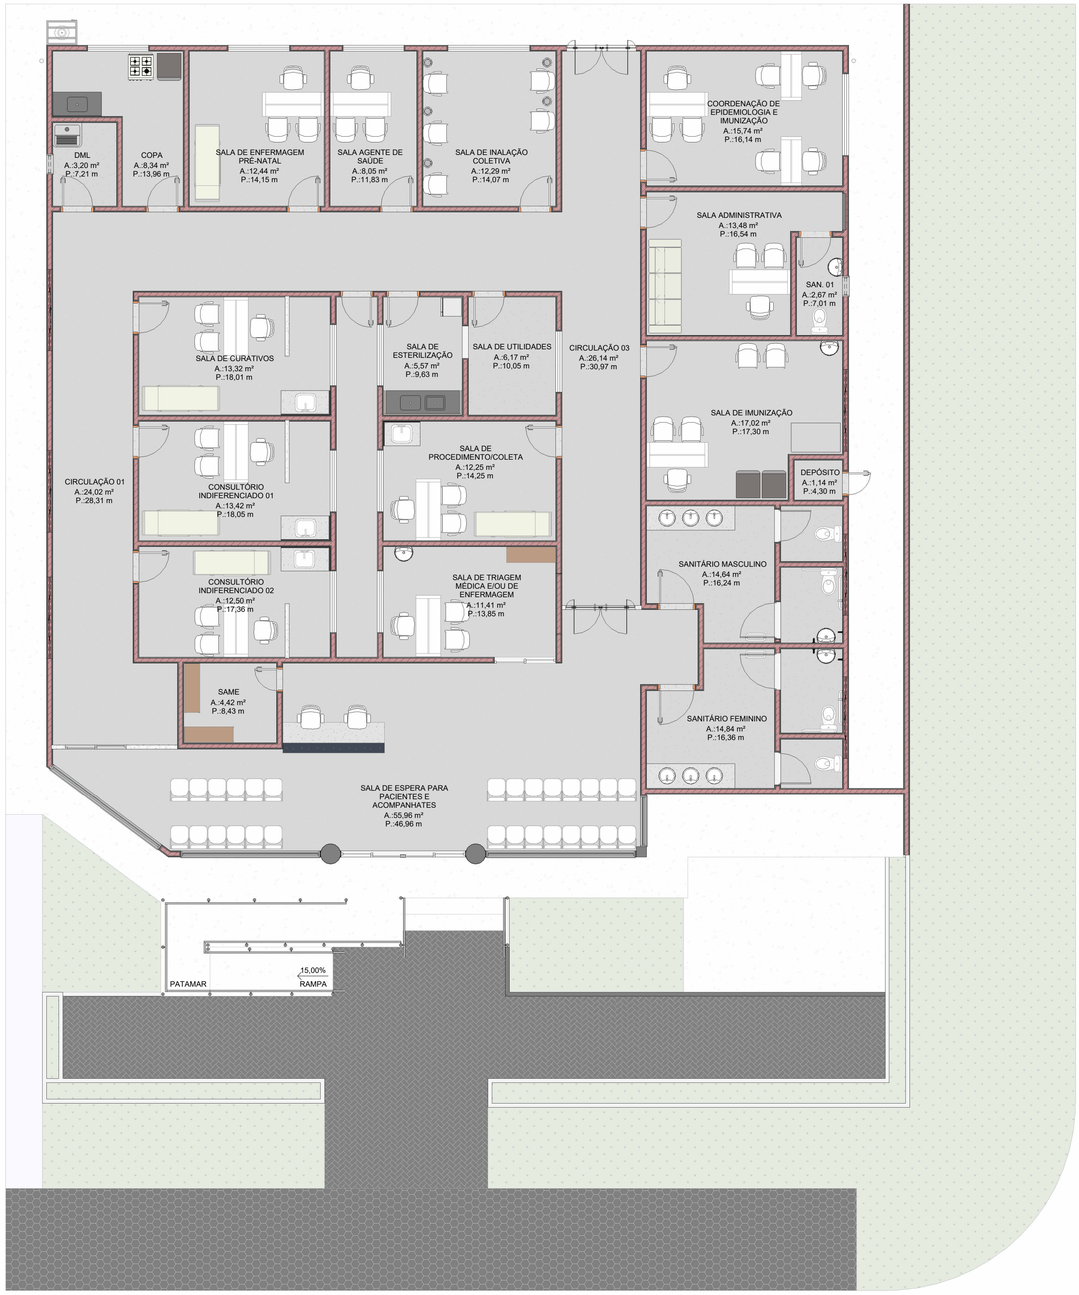

01 - PLANTA BAIXA - PÓS REFORMA

ESCALA: 1 : 75

A VISTA

QUADRO DE ESQUADRIAS

JANELAS - PÓS REFORMA

CÓDIGO	COMPR.	ALTURA	PEITORIL	QUANT.	DESCRIÇÃO
J1	1,50	1,00	1,10	10	JANELA DE CORRER 4 FOLHAS SENDO 2 FIXA E 2 DE CORRER EM VIDRO TEMPERADO INCOLOR
J2	2,00	1,60	1,60	6	JANELA DE CORRER 4 FOLHAS SENDO 2 FIXA E 2 DE CORRER EM VIDRO TEMPERADO INCOLOR
J3	2,00	1,00	1,10	2	JANELA DE CORRER 4 FOLHAS SENDO 2 FIXA E 2 DE CORRER EM VIDRO TEMPERADO INCOLOR
J4	0,50	0,60	1,60	2	JANELA BASCULANTE EM VIDRO TEMPERADO
J5	0,90	0,60	1,60	1	JANELA DE CORRER 2 FOLHAS SENDO 1 FIXA E 1 DE CORRER EM VIDRO TEMPERADO
J6	3,30	2,10	0,00	1	JANELA FIXA EM VIDRO TEMPERADO INCOLOR
J7	1,25	2,50	0,00	1	JANELA FIXA EM VIDRO TEMPERADO INCOLOR
J8	3,65	2,10	0,00	1	JANELA FIXA EM VIDRO TEMPERADO INCOLOR
J9	3,40	2,10	0,00	1	JANELA FIXA EM VIDRO TEMPERADO INCOLOR
V1	0,80	0,60	1,00	1	VÃO

PORTAS - PÓS REFORMA

CÓDIGO	LARG.	ALTURA	QUANT.	DESCRIÇÃO
P1	0,60	2,10	2	PORTA DE ABRIR EM MADEIRA, 1 FOLHA DE ABRIR / SOLEIRA EM GRANITO, LARGURA 15 cm, ESPESSURA 2,0 cm.
P2	0,80	2,10	16	PORTA DE ABRIR EM MADEIRA, 1 FOLHA DE ABRIR / SOLEIRA EM GRANITO, LARGURA 15 cm, ESPESSURA 2,0 cm.
P3	0,90	2,10	2	PORTA DE ABRIR EM MADEIRA, 1 FOLHA DE ABRIR / SOLEIRA EM GRANITO, LARGURA 15 cm, ESPESSURA 2,0 cm.
P4	0,90	1,80	2	PORTA (PNE) DE ABRIR EM ALUMÍNIO TIPO VENEZIANA COM BARRA HORIZONTAL E REVESTIMENTO MELAMÍNICO
P5	0,80	1,80	2	PORTA VENEZIANA DE ALUMÍNIO COM 01 FOLHA TIPO ABRIR
P6	1,50	2,10	2	PORTA DE VIDRO DE 10MM COM 02 FOLHAS, SENDO 01 FIXA E 1 DE CORRER
P7	1,70	2,10	2	PORTA DUPLA PIVOTANTE DO TIPO ABRIR EM AÇO
P8	3,05	2,10	1	PORTA DE VIDRO DE 10MM COM 04 FOLHAS, SENDO 02 FIXA E 2 CORRER

TABELA DE AMBIENTES - PÓS REFORMA

NOME	ÁREA
CIRCULAÇÃO 01	24,02 m²
CIRCULAÇÃO 02	24,02 m²
CIRCULAÇÃO 03	26,14 m²
CIRCULAÇÃO 4	8,88 m²
CONSULTÓRIO INDIFERENCIADO 01	13,42 m²
CONSULTÓRIO INDIFERENCIADO 02	12,50 m²
COORDENAÇÃO DE EPIDEMIOLOGIA E IMUNIZAÇÃO	15,74 m²
COPA	8,34 m²
DEPÓSITO	1,14 m²
DML	3,20 m²
SALA ADMINISTRATIVA	13,48 m²
SALA AGENTE DE SAÚDE	8,05 m²
SALA DE CURATIVOS	13,32 m²
SALA DE ENFERMAGEM PRÉ-NATAL	12,44 m²
SALA DE ESPERA PARA PACIENTES E ACOMPANHATES	55,96 m²
SALA DE ESTERILIZAÇÃO	5,57 m²
SALA DE IMUNIZAÇÃO	17,02 m²
SALA DE INALAÇÃO COLETIVA	12,29 m²
SALA DE PROCEDIMENTO/COLETA	12,25 m²
SALA DE TRIAGEM MÉDICA E/OU DE ENFERMAGEM	11,41 m²
SALA DE UTILIDADES	6,17 m²
SAME	4,42 m²
SAN. 01	2,67 m²
SANITÁRIO FEMININO	14,84 m²
SANITÁRIO MASCULINO	14,64 m²
Total geral: 25	341,94 m²

QUANTITATIVO DE PAREDES - PÓS REFORMA

TIPO	ÁREA	LARGURA
ALVENARIA TIJOLOS CERÂMICOS 1/2 VEZ	1023,34 m²	0,15
MURETA TIJOLOS CERÂMICOS 1/2 VEZ	78,06 m²	0,10
PAREDE DE GESSO	17,74 m²	0,10

TABELA DE QUANTITATIVO DE PISO - PÓS REFORMA

DESCRIÇÃO	ÁREA
GRAMA ESMERALDA	190,58 m²
PISO DE BLOCO INTERTRAVADO	57,42 m²
PISO DE BLOCO SEXTAVADO	52,00 m²
PISO DE CONCRETO	104,54 m²
PISO DE GRANILITE	313,76 m²
Total geral	718,29 m²

QUADRO DE ACABAMENTOS - PÓS REFORMA

PISO

CÓDIGO	DESCRIÇÃO
1	PISO DE GRANILITE
2	PISO DE CONCRETO COM ACABAMENTO CONVENCIONAL

PAREDE


1	PINTURA ACRÍLICA E RODAPÉ EM GRANILITE
2	REVESTIMENTO CERÂMICO 33X45 CM ATÉ O FORRO
3	REVESTIMENTO CERÂMICO 33X45 CM ATÉ H: 1,60 M

TETO

1	FORRO DE GESSO

01 - PLANTA LAYOUT

ESCALA: 1 : 75

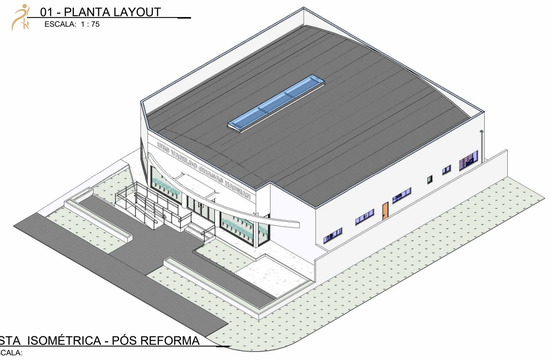

VISTA ISOMÉTRICA - PÓS REFORMA

ESCALA:

RHEAÇÃO	DATA: MARÇO 2026	CONVENENTE:	CONCEDENTE: MINISTÉRIO DA SAÚDE	TIPO: ARQ.	MODIFICAÇÕES:	FOLHA: 08/13

CONVENENTE:
PREFEITURA DO MUNICIPIO DE CUJUBIM

OBRA
REFORMA DA UNIDADE BÁSICA DE SAÚDE VANILDO CHAGAS HADMAN

CONTEÚDO:
PLANTA BAIXA - PÓS REFORMA, PLANTA LAYOUT, VISTA ISOMETRICA, TABELAS

LOCAL:
AV. MARACANÃ, Nº 1461, CUJUBIM - RO, 76864-000

* DIMENSÕES DO DESENHO EM METRO
** ESCALA INDICADA EM PLANTAS

ÁREAS: VER ARQ. 01/13

ASSINATURA:

LARISSA LOHANA DE C. BORGES
ARQUITETA E URBANISTA
CAU: A3207439
Responsável Técnico

ID: 555254 e CRC: BAAFAF32

Do Senhor é a terra e tudo o que nela existe, o mundo e os que nele vivem (SALMO 24:1)

Município de Cujubim

84.736.941/0001-88
Rua Condor, 2588 - Centro
www.cujubim.ro.gov.br

FICHA CADASTRAL DO DOCUMENTO ELETRÔNICO

Tipo do Documento	Identificação/Número	Data
Documentos	**01 - ARQUITETONICO 4**	**04/11/2026**

ID: **555254**
CRC: **BAAFAF32**
Processo: **1-1432/2026**
Usuário: **AMANDA ROSA DAHM DE AGUIAR**
Criação: **04/11/2026 12:22:40** Finalização: **04/11/2026 12:22:40**

Processo

Documento

MD5: **C0C11411AB78FD538F40A9BD217750C8**

SHA256: **E20A9A67FDFB45B49C6D98AB55AEC00E3E70E8D371547D11EDBA9A301BF86FA4**

Súmula/Objeto:

1

INTERESSADOS

FUNDO MUNICIPAL DE SAUDE DE CUJUBIM	Cujubim	RO	04/11/2026 12:22:40

ASSUNTOS

CONTRATAÇÃO DE EMPRESA	04/11/2026 12:22:40

A autenticidade deste documento pode ser conferida através do QRCode acima ou ainda através do site transparencia.cujubim.ro.gov.br informando o ID 555254 e o CRC BAAFAF32.