
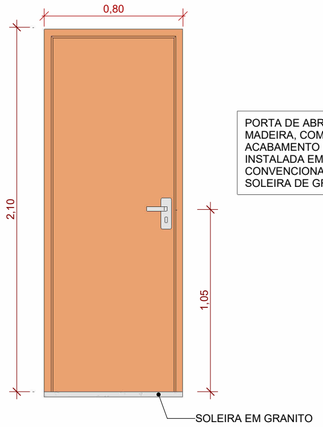



PORTA DE ABRIR EM MADEIRA, COM 1 FOLHA, ACABAMENTO PINTADO, INSTALADA EM BATENTE CONVENCIONAL COM SOLEIRA DE GRANITO.

VISTA

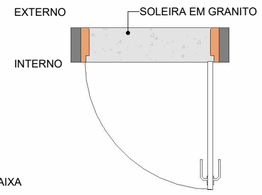


PLANTA BAIXA

SIMBOLO: P2
QUANT.: 02
DIMENS.: 0,80 X 2,10m
SISTEMA: ABRIR
MATERIAL: MADEIRA LISA

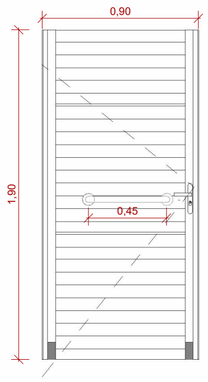


PORTA PNE TIPO VENEZIANA COM BARRA E APOIO 45 CM ALTURA DE 1,90 M, SUSPENSA A 10 CM DO PISO, FIXADA POR CHUMBAMENTO MECÂNICO NA DIVISÓRIA DE MÁRMORE, FECHADURA INTERNA, ACABAMENTO DO ALUMÍNIO EM PINTURA ELETROSTÁTICA

VISTA

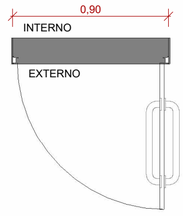


PLANTA BAIXA

SIMBOLO: P4
QUANT.: 02
DIMENS.: 0,90 X 2,10m
SISTEMA: ABRIR
MATERIAL: ALUMÍNIO

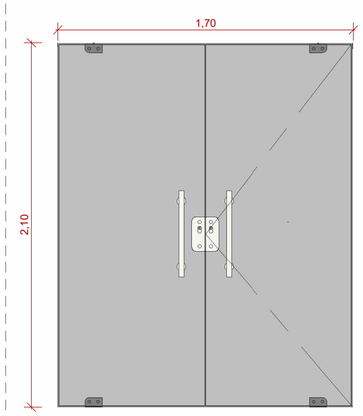

PORTA PIVOTANTE EM VIDRO, COM 2 FOLHAS, ABERTURA PARA DENTRO E PARA FORA. SISTEMA COM PIVôS SUPERIOR E INFERIOR EM AçO, FIXADOS à ESTRUTURA. FOLHAS EM AÇO, COM ACABAMENTO E FERRAGENS PADRãO DE PROJETO

VISTA

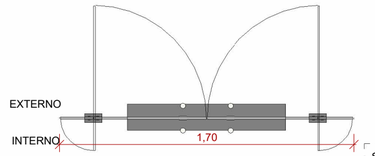


PLANTA BAIXA

SIMBOLO: P7
QUANT.: 02
DIMENS.: 1,70 X 2,10m
SISTEMA: ABRIR (VAI E VEM)
MATERIAL: AÇO

PORTAS - NOVAS A IMPLANTAR				
CÓDIGO	LARG.	ALTURA	QUANT.	DESCRIÇÃO
P2	0,80	2,10	2	PORTA DE ABRIR EM MADEIRA, 1 FOLHA DE ABRIR / SOLEIRA EM GRANITO, LARGURA 15 cm, ESPESSURA 2,0 cm.
P4	0,90	1,80	2	PORTA (PNE) DE ABRIR EM ALUMÍNIO TIPO VENEZIANA COM BARRA HORIZONTAL E REVESTIMENTO MELAMINICO
P7	1,70	2,10	2	PORTA DUPLA PIVOTANTE DO TIPO ABRIR EM AÇO

DET. PORTAS NOVAS
ESCALA: 1 : 25

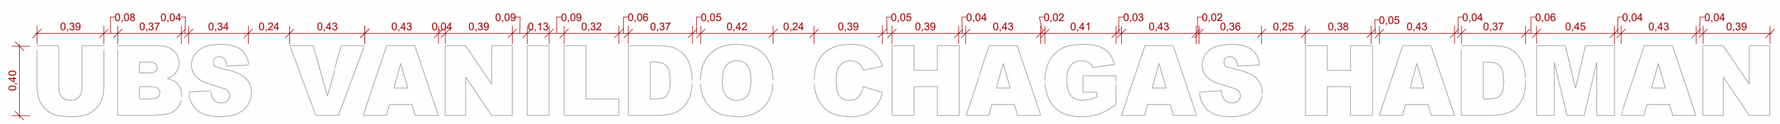

UBS VANILDO CHAGAS HADMAN


DET. LETREIRO
ESCALA: 1 : 25

MATERIAL: ACM (ESP. 3MM)
FONTE: ARIAL BLACK
PROFUNDIDADE DA LETRA: 3 CM


U: 0,26 M²
B: 0,27 M²
S: 0,24 M²
V: 0,24 M²
A: 0,29 M²
N: 0,29 M²
I: 0,18 M²
L: 0,17 M²
D: 0,26 M²
O: 0,26 M²

C: 0,20 M²
H: 0,28 M²
A: 0,29 M²
G: 0,27 M²
A: 0,29 M²
S: 0,24 M²


TOTAL: 3,93 M²

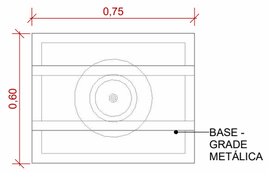

PLANTA DE DETALHE
ESCALA: 1 : 20

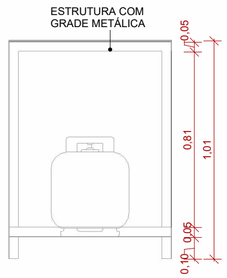

CORTE A A
ESCALA: 1 : 20

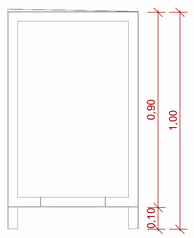

CORTE B B
ESCALA: 1 : 20



VISTA ISOMÉTRICA
ESCALA:

ID: 555257 e CRC: 557DB004

RHEAÇÃO	DATA: MARÇO 2026	CONVENENTE:	CONCEDENTE: MINISTÉRIO DA SAÚDE	TIPO: ARQ.	MODIFICAÇÕES:	FOLHA: 13/13
						ÁREAS: VER ARQ. 01/13

CONVENENTE:
PREFEITURA DO MUNICIPIO DE CUJUBIM

OBRA
REFORMA DA UNIDADE BÁSICA DE SAÚDE VANILDO CHAGAS HADMAN

CONTEÚDO:
DET. PORTAS NOVAS, TABELA DE ESQUADRIA - PORTAS, DET. LETREIRO, DET. CASA DE GÁS

LOCAL:
AV. MARACANÃ, Nº 1461, CUJUBIM - RO, 76864-000

* DIMENSÕES DO DESENHO EM METRO
** ESCALA INDICADA EM PLANTAS

ASSINATURA:
LARISSA LOHANA DE C. BORGES
ARQUITETA E URBANISTA
CAU: A3207439
Responsável Técnico

Do Senhor é a terra e tudo o que nela existe, o mundo e os que nele vivem (SALMO 24:1)

Município de Cujubim

84.736.941/0001-88
Rua Condor, 2588 - Centro
www.cujubim.ro.gov.br

FICHA CADASTRAL DO DOCUMENTO ELETRÔNICO

Tipo do Documento	Identificação/Número	Data
Documentos	**01 - ARQUITETONICO 7**	**04/11/2026**

ID: **555257**
CRC: **557DB004**
Processo: **1-1432/2026**
Usuário: **AMANDA ROSA DAHM DE AGUIAR**
Criação: **04/11/2026 12:22:41** Finalização: **04/11/2026 12:22:41**

Processo

Documento

MD5: **795F164BFDE44C4A6317E04E525613E6**

SHA256: **027B5B5235F37AA0EBF228EDBB8CDB7546815218481EF2A2C9CBDB4AE7B5FC80**

Súmula/Objeto:

1

INTERESSADOS

FUNDO MUNICIPAL DE SAUDE DE CUJUBIM	Cujubim	RO	04/11/2026 12:22:41

ASSUNTOS

CONTRATAÇÃO DE EMPRESA	04/11/2026 12:22:41

A autenticidade deste documento pode ser conferida através do QRCode acima ou ainda através do site transparencia.cujubim.ro.gov.br informando o ID 555257 e o CRC 557DB004.