

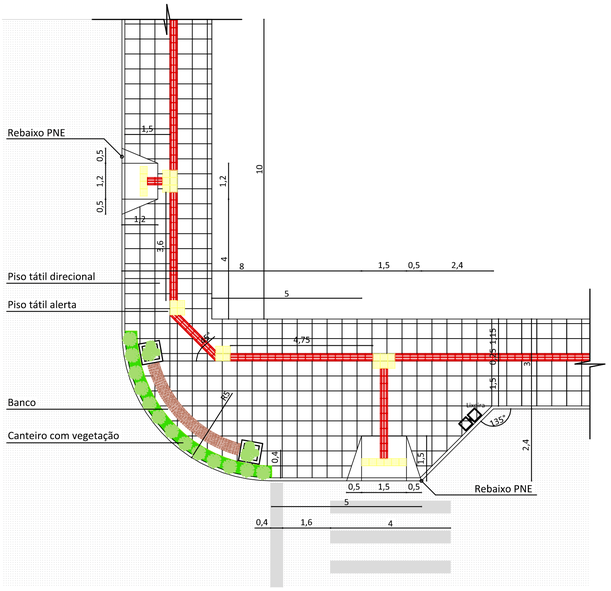



Detalhe esquina 1
Escala 1/100

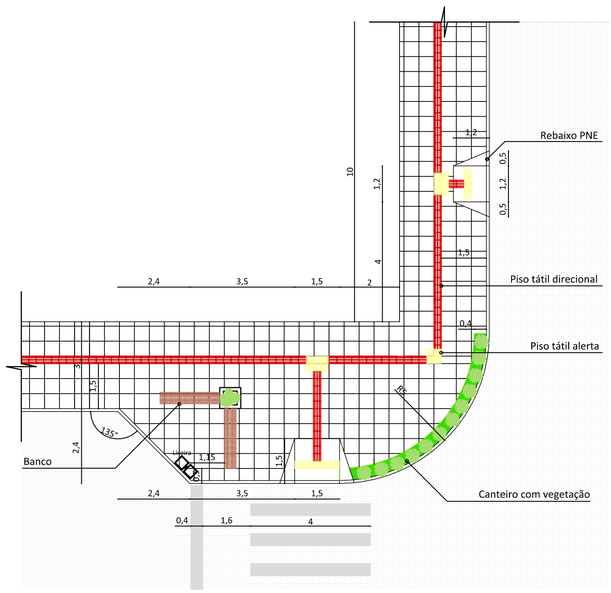



Detalhe esquina 2
Escala 1/100

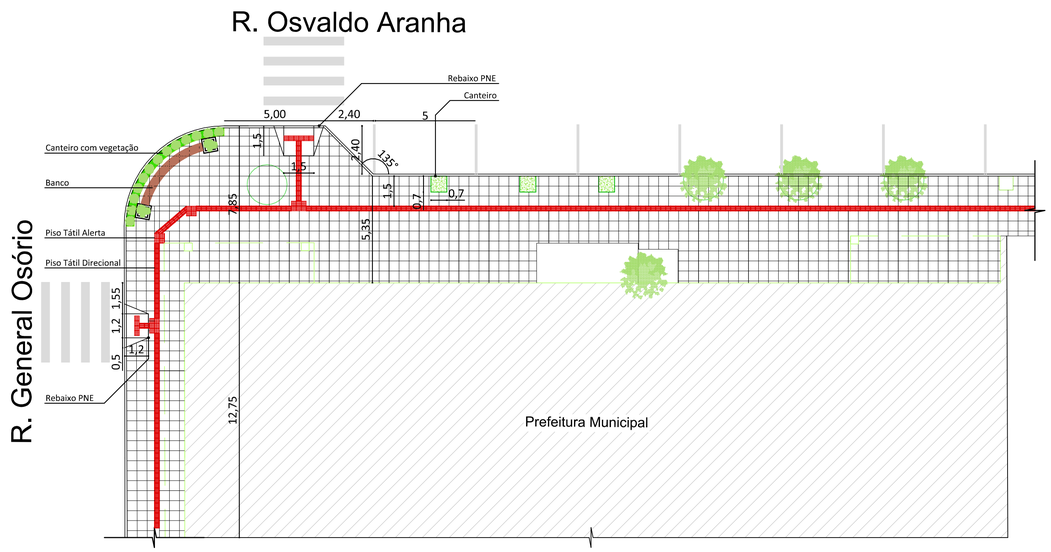



Detalhe esquina Prefeitura
Escala 1/150

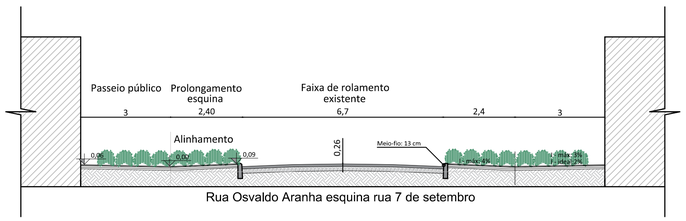


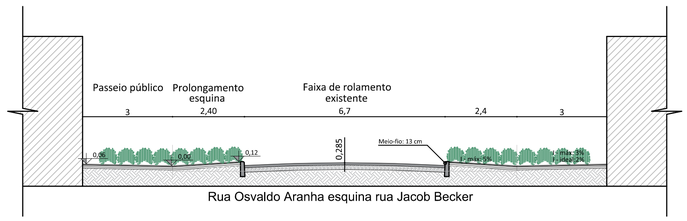


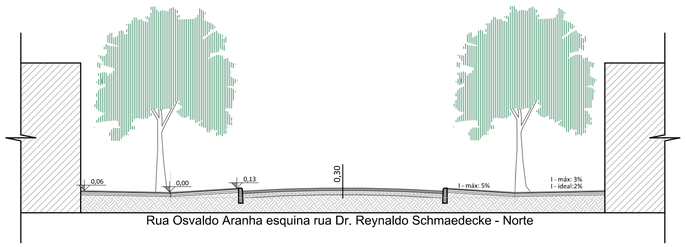

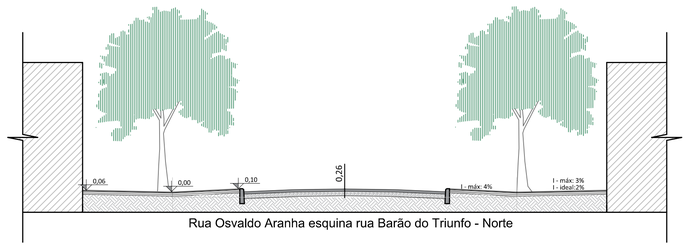


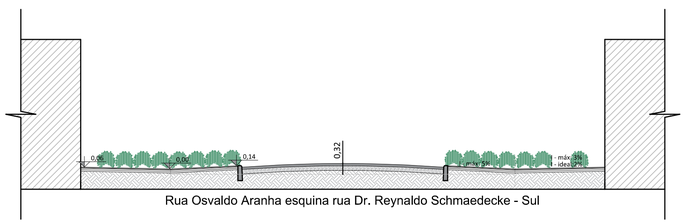

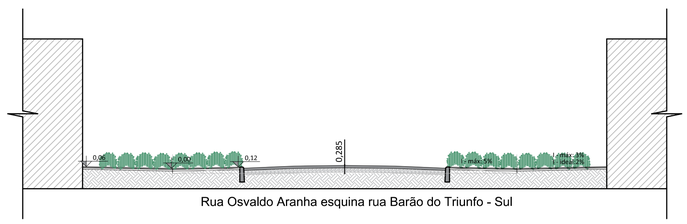


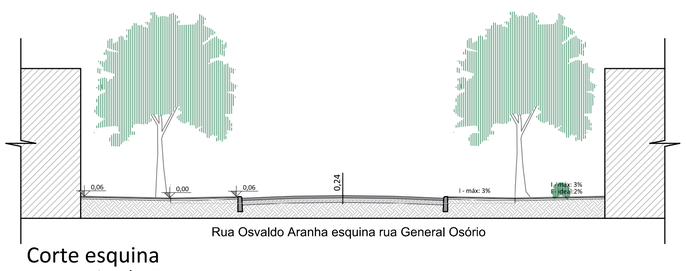

Corte esquina
Escala 1/100

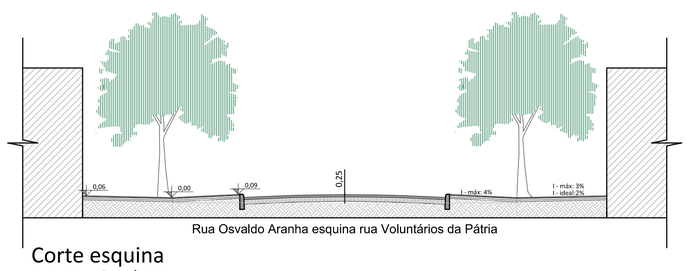

Corte esquina
Escala 1/100

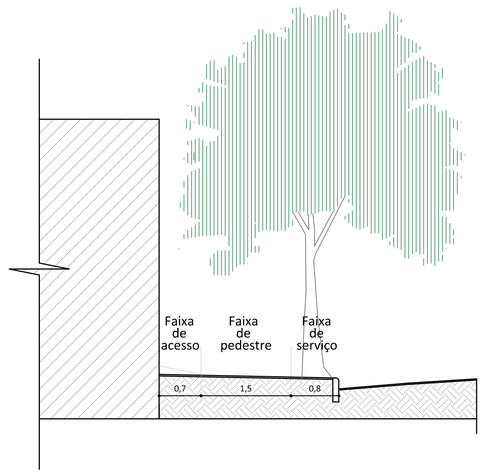

Detalhe passeio público
Escala 1/50

OBS: Conferir medidas no local.

ESTADO DO RIO GRANDE DO SUL

PREFEITURA MUNICIPAL DE VENÂNCIO AIRES

SECRETARIA DE PLANEJAMENTO E URBANISMO

PROJETO DE REVITALIZAÇÃO DO PASSEIO PÚBLICO

LOCAL: Rua Osvaldo Aranha - VENÂNCIO AIRES-RS

ÁREA: 3.462,22 m²

Detalhes e Cortes

ESCALAS: 1/100 e 1/50

Resp. Técnico Projeto:


gov.br Documento assinado digitalmente ALEXANDRE MACHADO SILVEIRA Data: 25/03/2026-09:33:46-0300 Verifique em https://validar.iti.gov.br

DATA: Março/ 2026

MUNICÍPIO DE VENÂNCIO AIRES Capital Nacional do Chimarrão

Prancha 07/13

Documento assinado eletronicamente por **GIOVANA FERREIRA BENCKE, Oficial Administrativo,** em 30/09/2026, às 10:45:54
Para validar este documento acesse: https://grp.venancioaires.rs.gov.br/grp/acessoexterno/programaAcessoExterno.faces?codigo=6702708chancela=SR8F.UZSX.8SDX.MCWQ

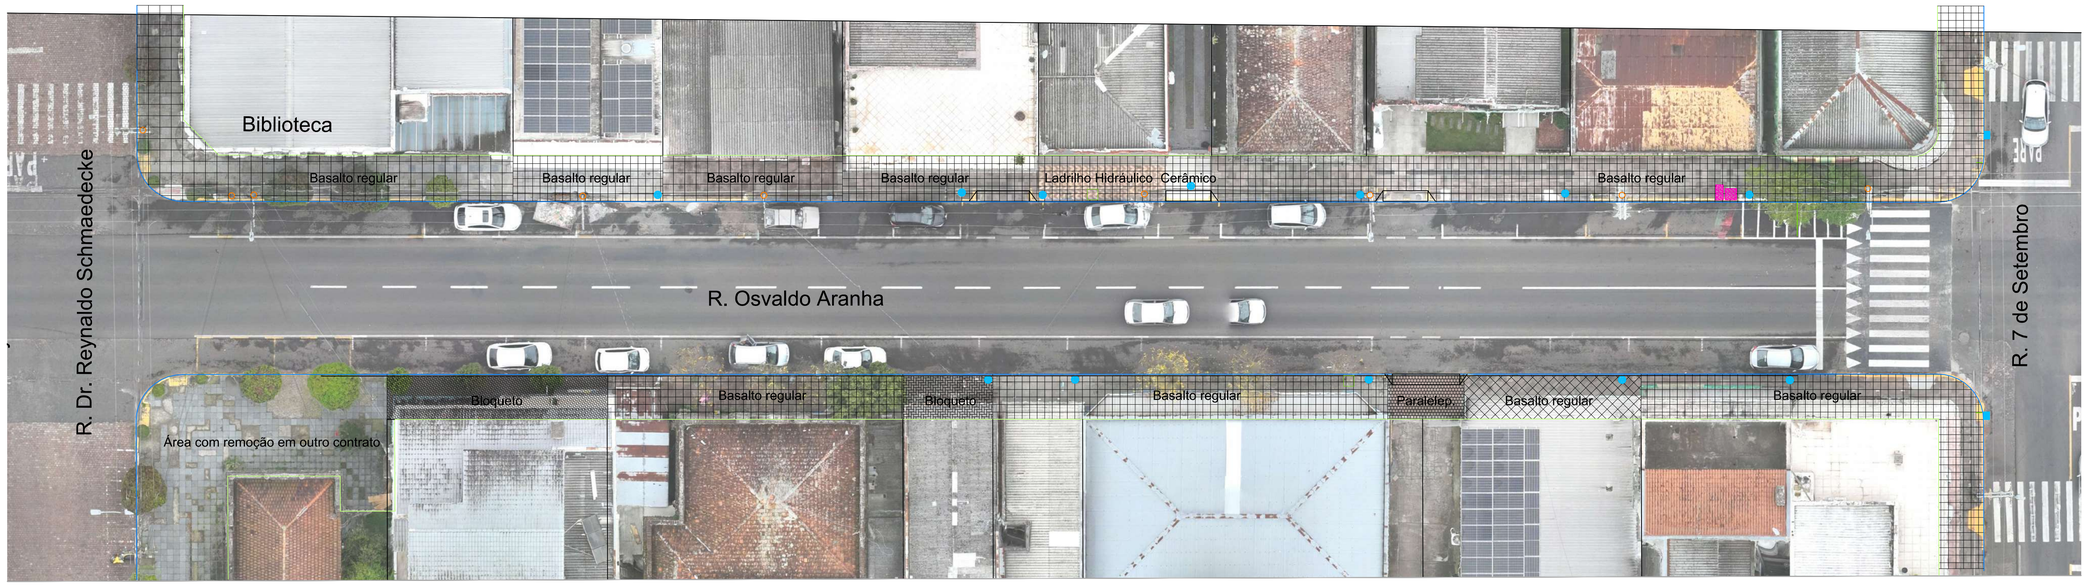



OBS: Conferir medidas no local.

ESTADO DO RIO GRANDE DO SUL

PREFEITURA MUNICIPAL DE VENÂNCIO AIRES

SECRETARIA DE PLANEJAMENTO E URBANISMO

PROJETO DE REVITALIZAÇÃO DO PASSEIO PÚBLICO

LOCAL: Rua Osvaldo Aranha - VENÂNCIO AIRES-RS

ÁREA: 3.462,22 m²

ESCALAS: 1/75

DATA: Março/ 2026

Planta Baixa - Levantamento


Resp. Técnico / Projeto:


gov.br Documento assinado digitalmente ALEXANDRE MACHADO SILVEIRA Data: 25/03/2026 09:13:46-0300 Verifique em https://validar.iti.gov.br

MUNICÍPIO DE VENÂNCIO AIRES Capital Nacional do Chimarrão

Prancha 08/13

Documento assinado eletronicamente por **GIOVANA FERREIRA BENCKE, Oficial Administrativo,** em 30/09/2026, às 10:45:54
Para validar este documento acesse: https://grp.venancioaires.rs.gov.br/grp/acessoexterno/programaAcessoExterno.faces?codigo=670270&chancela=SRSF.UZSX.8SDX.MCWQ

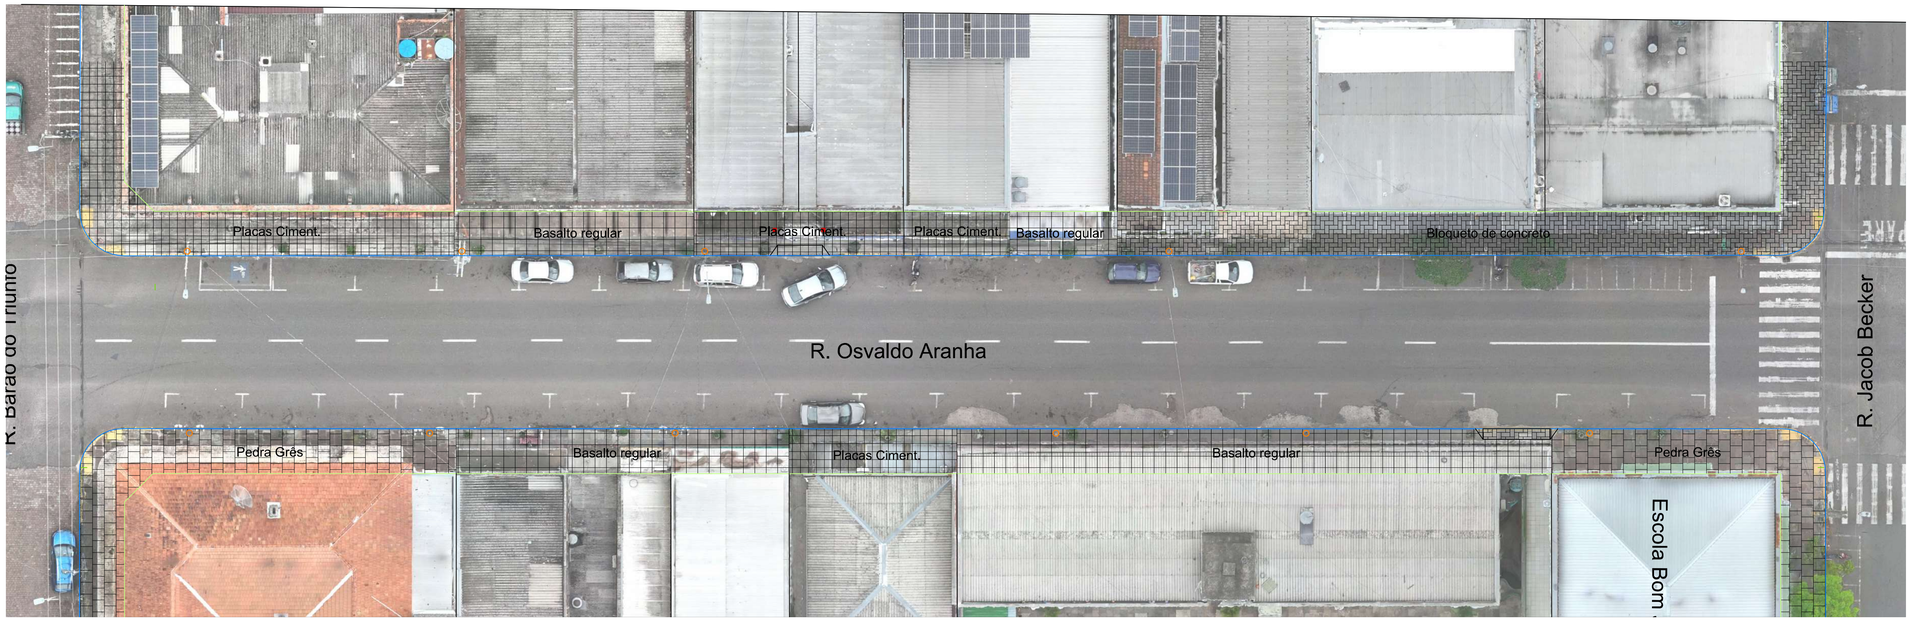

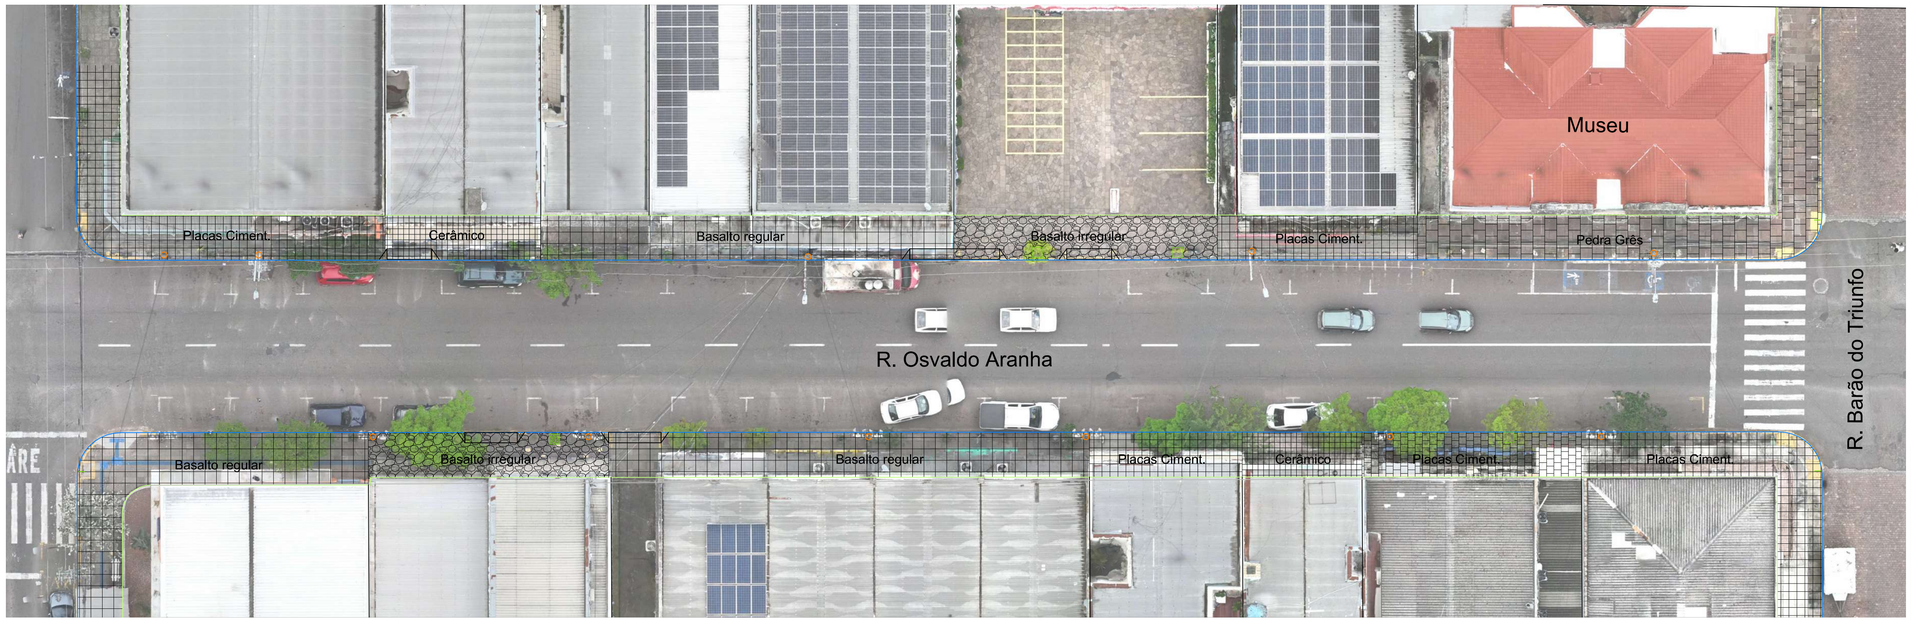

OBS: Conferir medidas no local.

ESTADO DO RIO GRANDE DO SUL

PREFEITURA MUNICIPAL DE VENÂNCIO AIRES

SECRETARIA DE PLANEJAMENTO E URBANISMO

PROJETO DE REVITALIZAÇÃO DO PASSEIO PÚBLICO

LOCAL: Rua Osvaldo Aranha - VENÂNCIO AIRES-RS

ÁREA: 3.462,22 m²

Planta Baixa - Levantamento

ESCALAS: 1/75

Resp. Técnico Projeto:


Documento assinado digitalmente
gov.br
ALEXANDRE MACHADO SILVEIRA
Data: 25/03/2026 09:53:46 -0300
Verifique em https://validar.iti.gov.br

DATA: Março/ 2026

MUNICÍPIO DE VENÂNCIO AIRES
Capital Nacional do Chimarrão

Prancha 09/13

Documento assinado eletronicamente por **GIOVANA FERREIRA BENCKE, Oficial Administrativo,** em 30/09/2026, às 10:45:54
Para validar este documento acesse: https://grp.venancioaires.rs.gov.br/grp/acessoexterno/programaAcessoExterno.faces?codigo=670270&chancela=SR8F.UZSX.8SDX.MCWQ

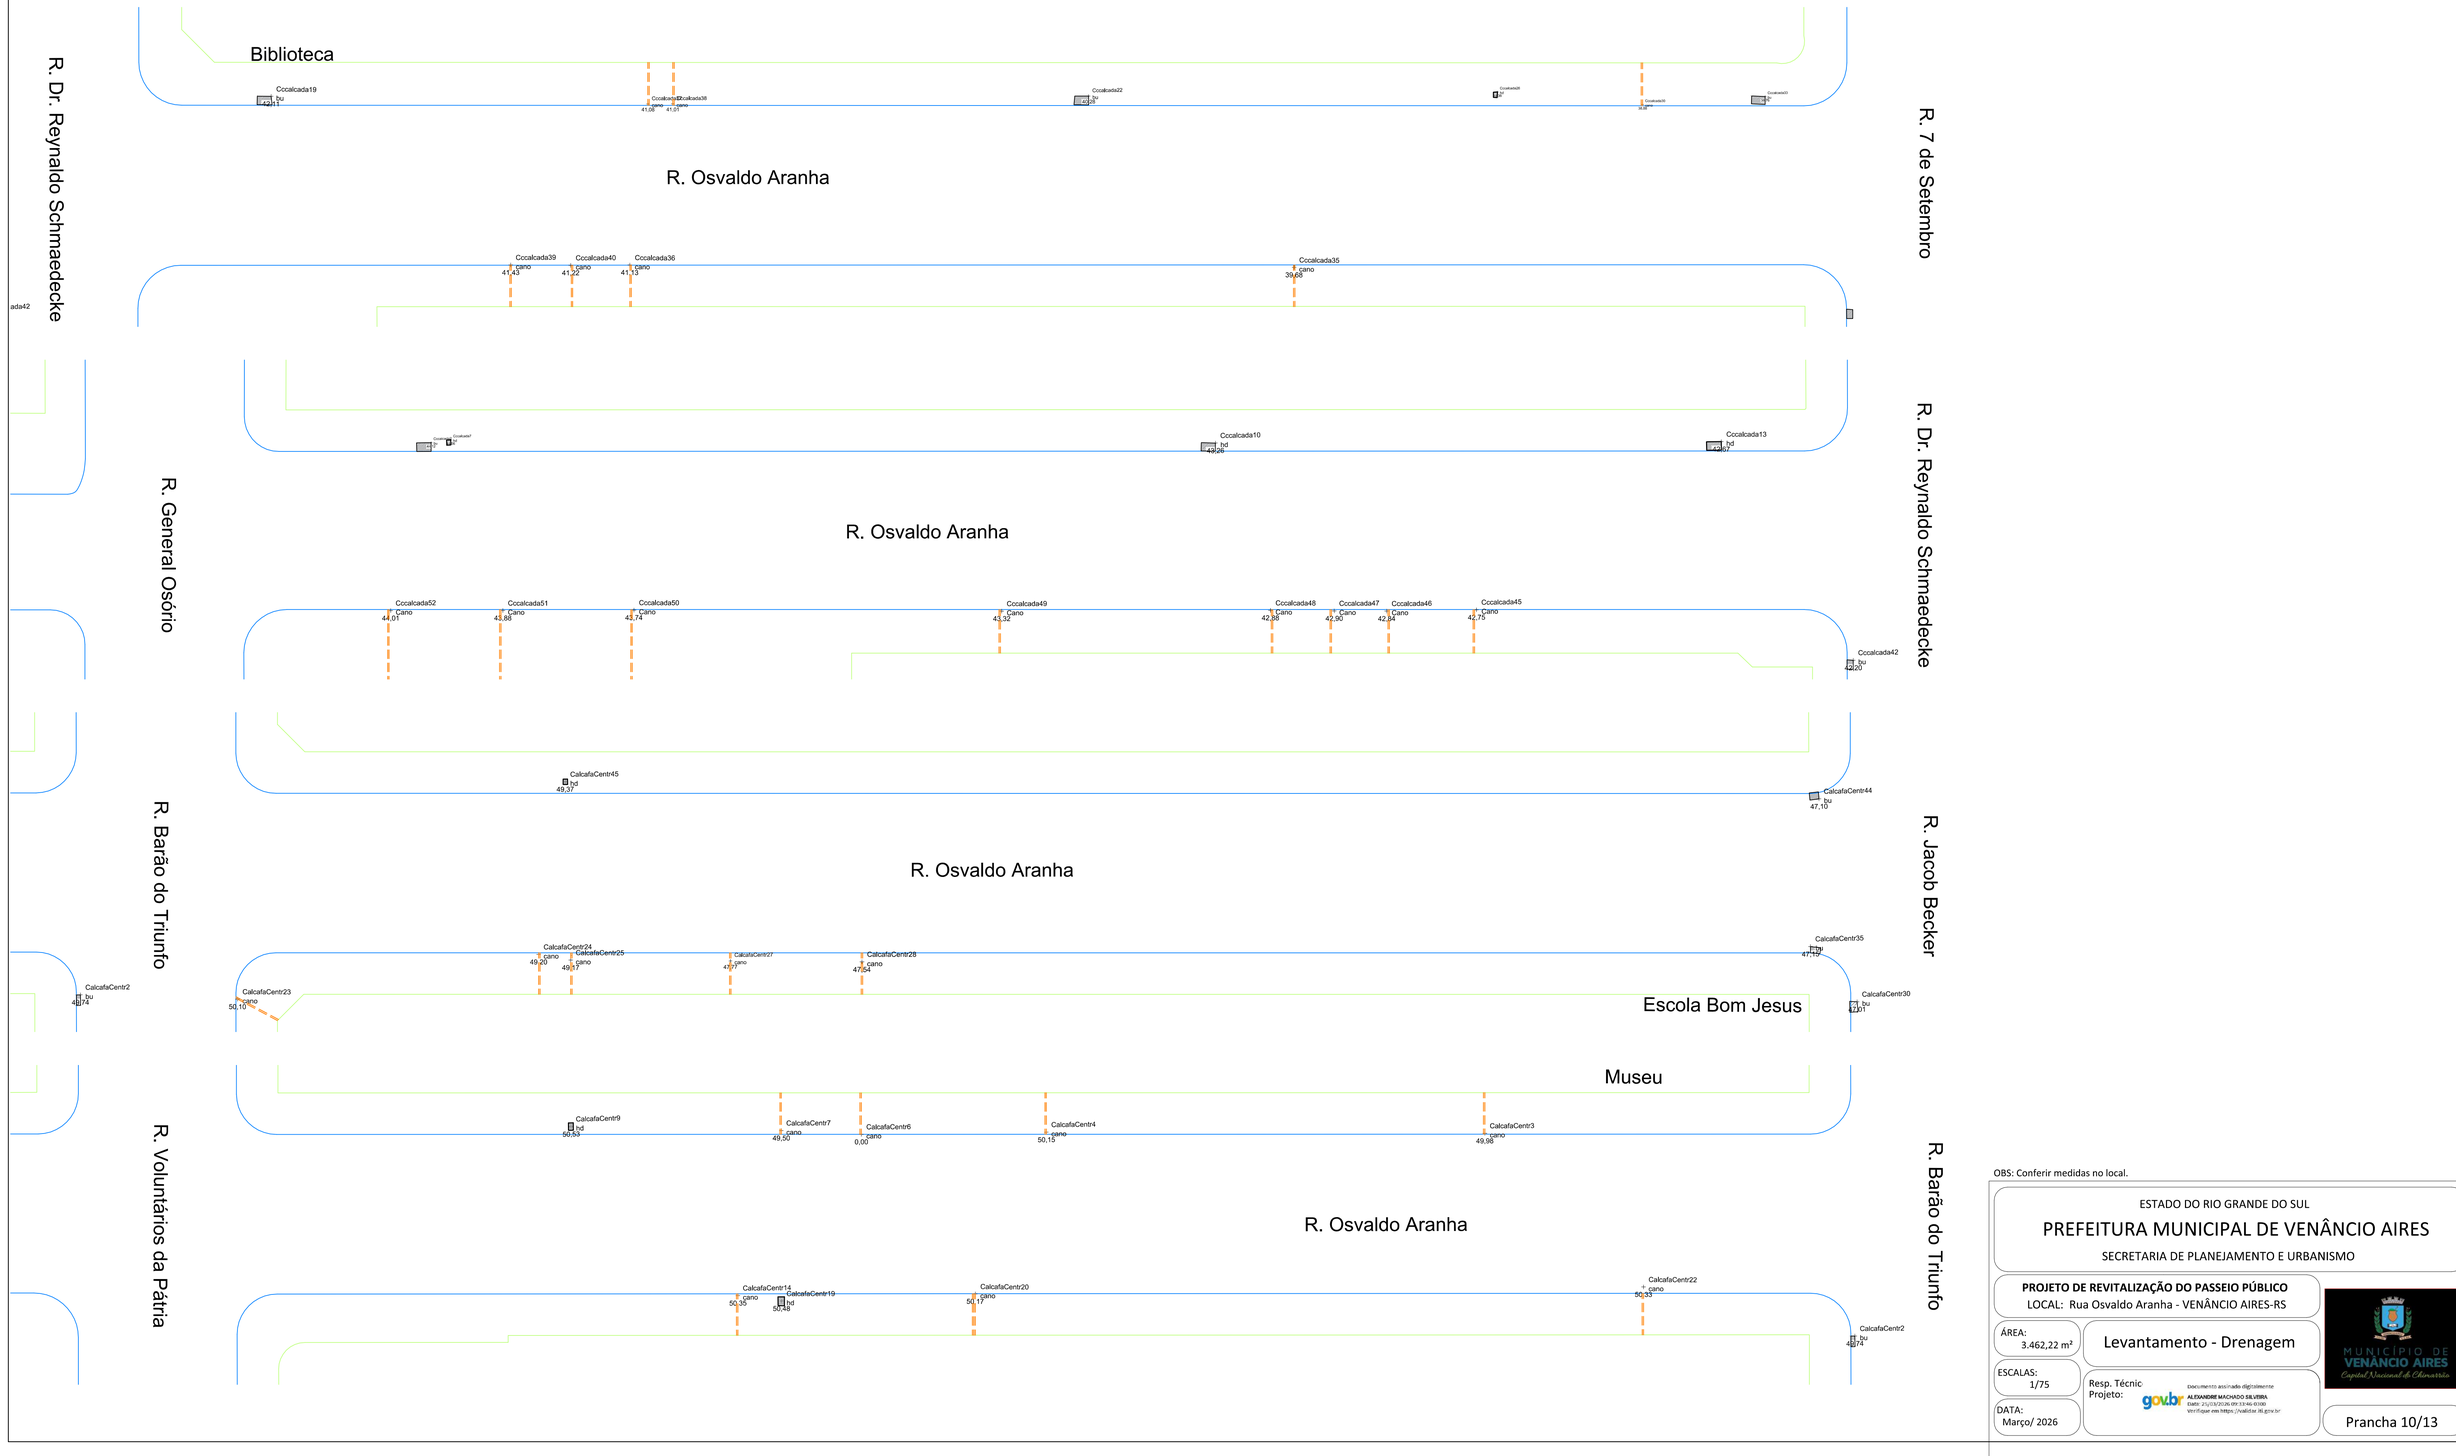

OBS: Conferir medidas no local.

ESTADO DO RIO GRANDE DO SUL

PREFEITURA MUNICIPAL DE VENÂNCIO AIRES

SECRETARIA DE PLANEJAMENTO E URBANISMO

PROJETO DE REVITALIZAÇÃO DO PASSEIO PÚBLICO

LOCAL: Rua Osvaldo Aranha - VENÂNCIO AIRES-RS

ÁREA: 3.462,22 m²

Levantamento - Drenagem

ESCALAS: 1/75

Resp. Técnic Projeto:


Documento assinado digitalmente
gov.br
ALEXANDRE MACHADO SILVEIRA
Data: 21/10/2026 09:13:46-0300
Verifique em https://validar.iti.gov.br

DATA: Março/ 2026

MUNICÍPIO DE VENÂNCIO AIRES
Capital Nacional do Chimarrão


Prancha 10/13


Documento assinado eletronicamente por **GIOVANA FERREIRA BENCKE, Oficial Administrativo,** em 30/09/2026, às 10:45:54
Para validar este documento acesse: https://grp.venancioaires.rs.gov.br/grp/acessoexterno/programaAcessoExterno.faces?codigo=6702704&chancela=SR8F.UZSX.8SDX.MCWQ

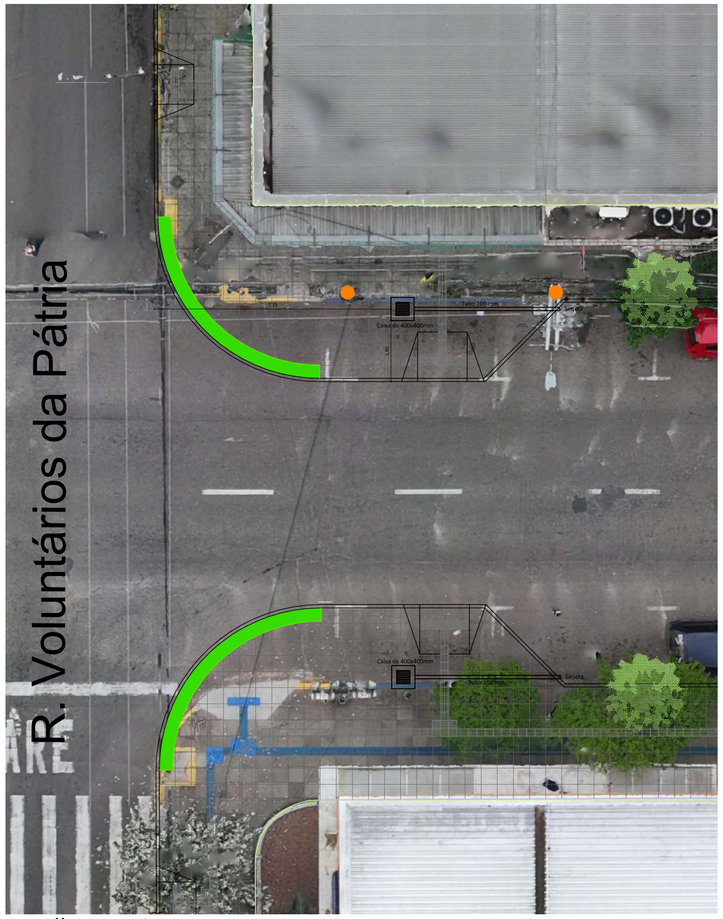



Detalhe esquina 1

Escala 1/100

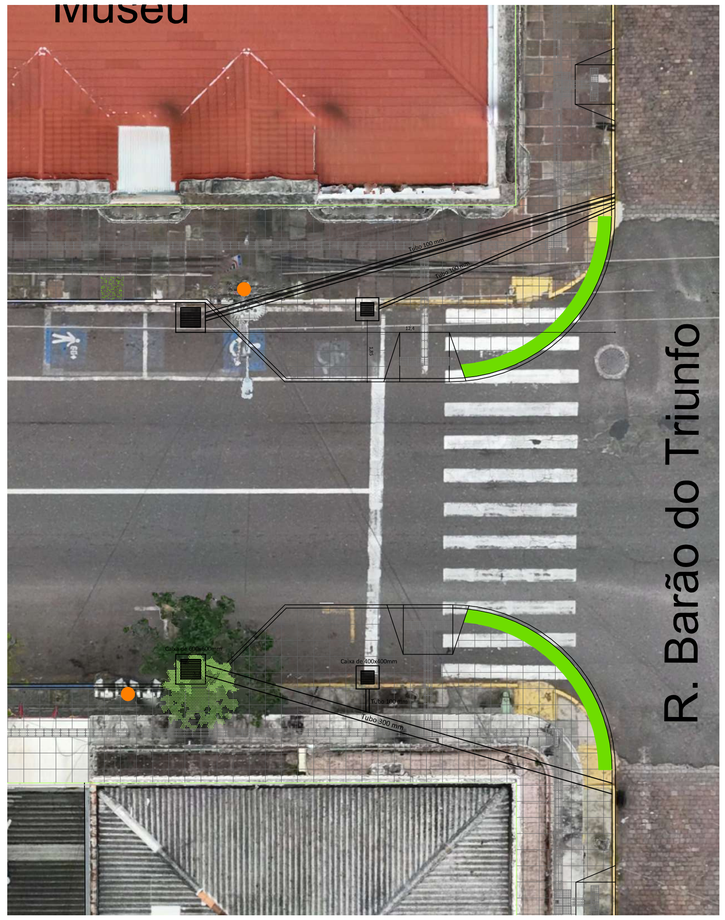

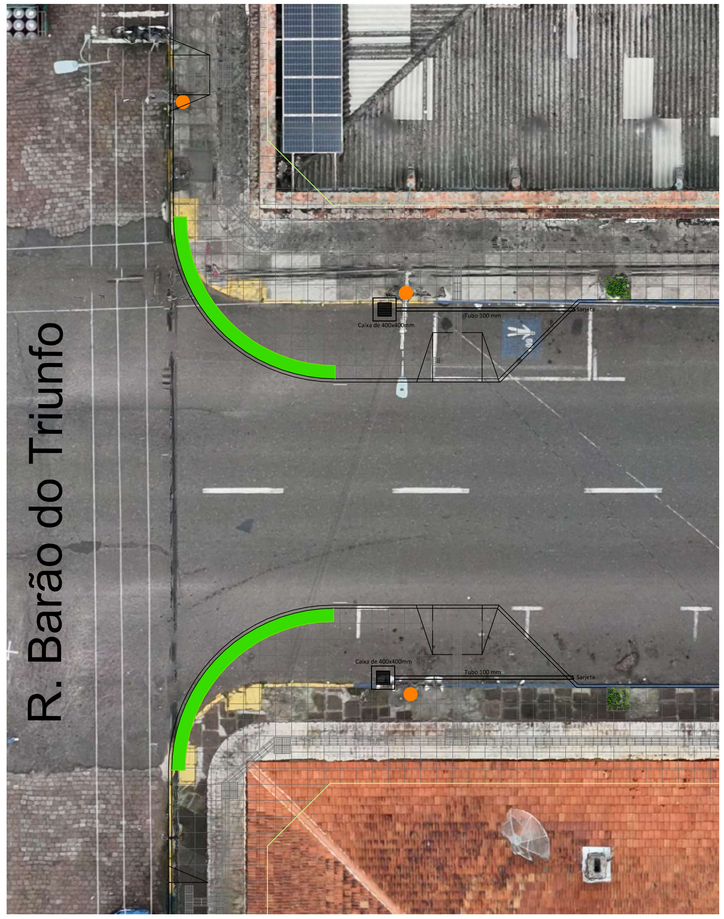

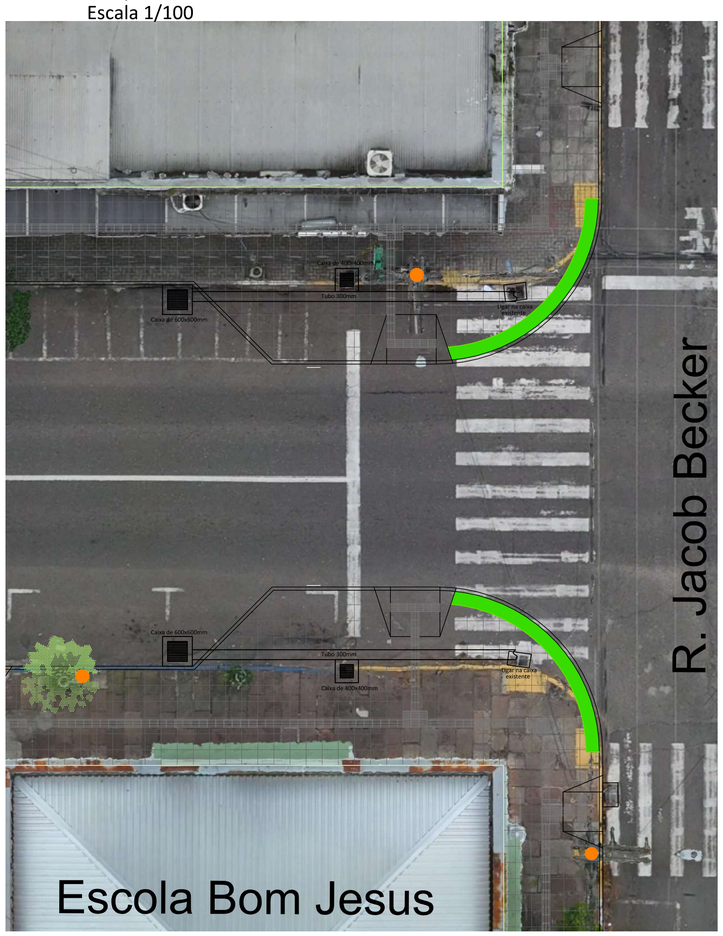

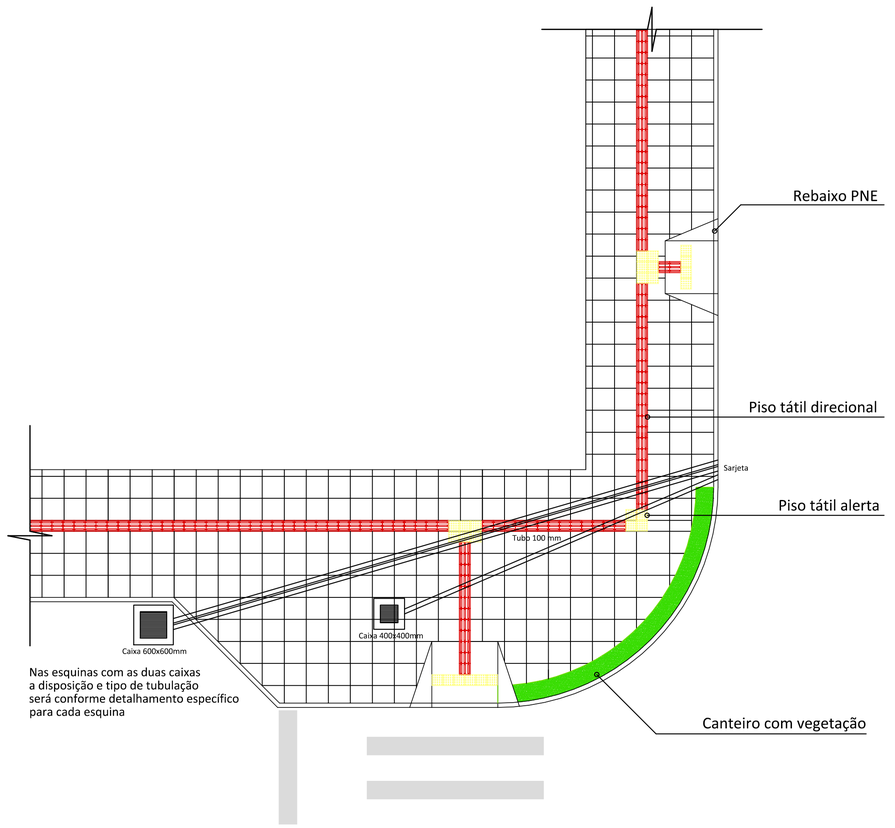

Nas esquinas com as duas caixas a disposição e tipo de tubulação será conforme detalhamento específico para cada esquina

Detalhe esquina - Drenagem

Escala 1/75

OBS: Conferir medidas no local.

ESTADO DO RIO GRANDE DO SUL

PREFEITURA MUNICIPAL DE VENÂNCIO AIRES

SECRETARIA DE PLANEJAMENTO E URBANISMO

PROJETO DE REVITALIZAÇÃO DO PASSEIO PÚBLICO

LOCAL: Rua Osvaldo Aranha - VENÂNCIO AIRES-RS

ÁREA: 3.462,22 m²

Drenagem

ESCALAS: 1/75

Resp. Técnic

Projeto:


Documento assinado digitalmente gov.br ALEXANDRE MACHADO SILVEIRA Data: 25/03/2026 09:43:27 -03'00' Verifique em https://validar.iti.gov.br


DATA: Março/ 2026


MUNICÍPIO DE VENÂNCIO AIRES Capital Nacional do Chimarrão


Prancha 11/13


Documento assinado eletronicamente por **GIOVANA FERREIRA BENCKE, Oficial Administrativo,** em 30/09/2026, às 10:45:54
Para validar este documento acesse: https://grp.venancioaires.rs.gov.br/grp/acessoexterno/programaAcessoExterno.faces?codigo=670270&chancela=SR8F.UZSX.8SDX.MCWQ

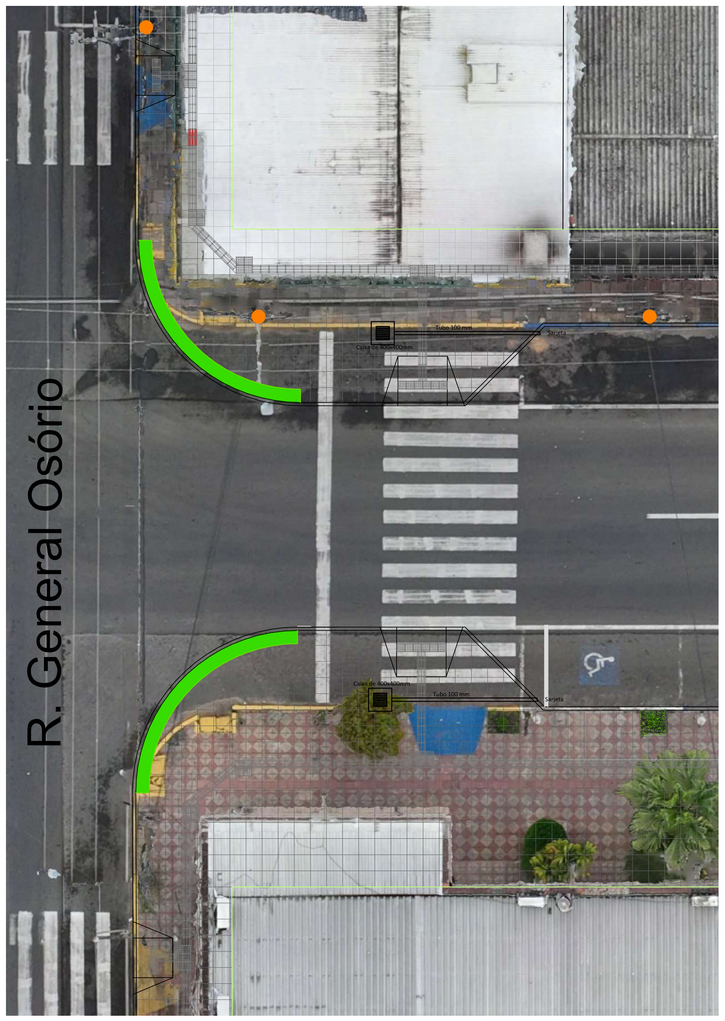

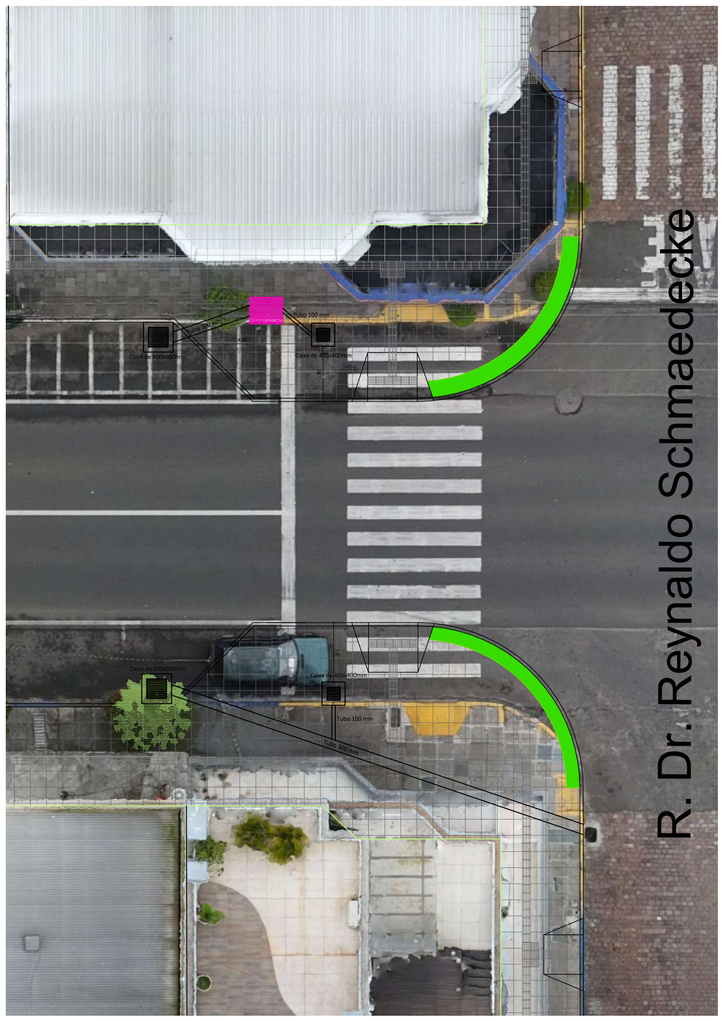


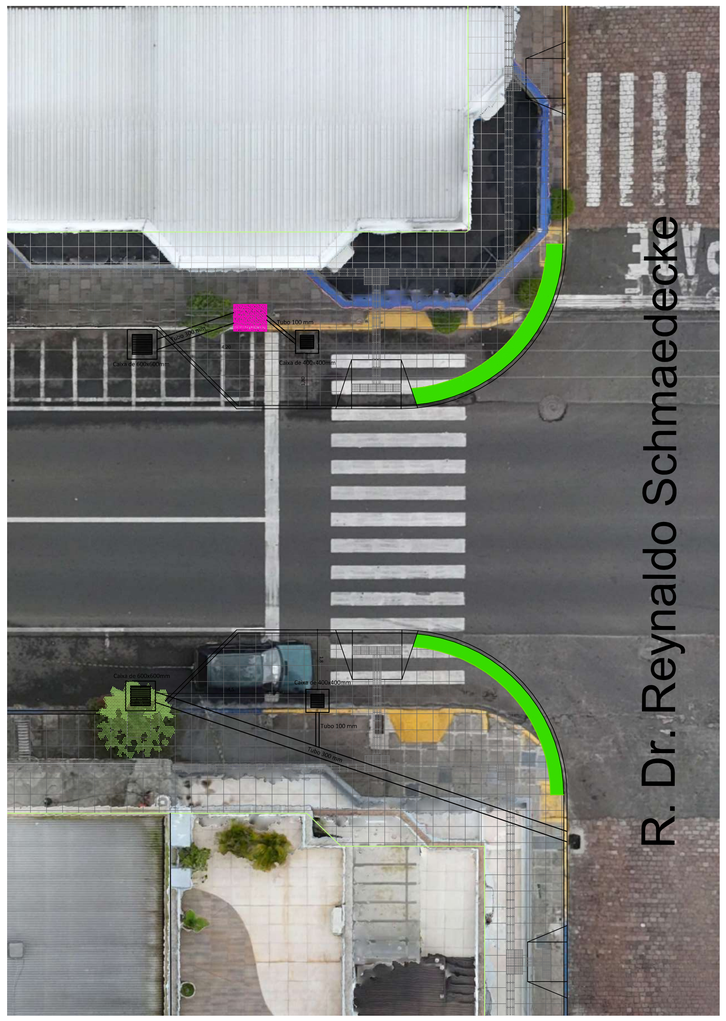

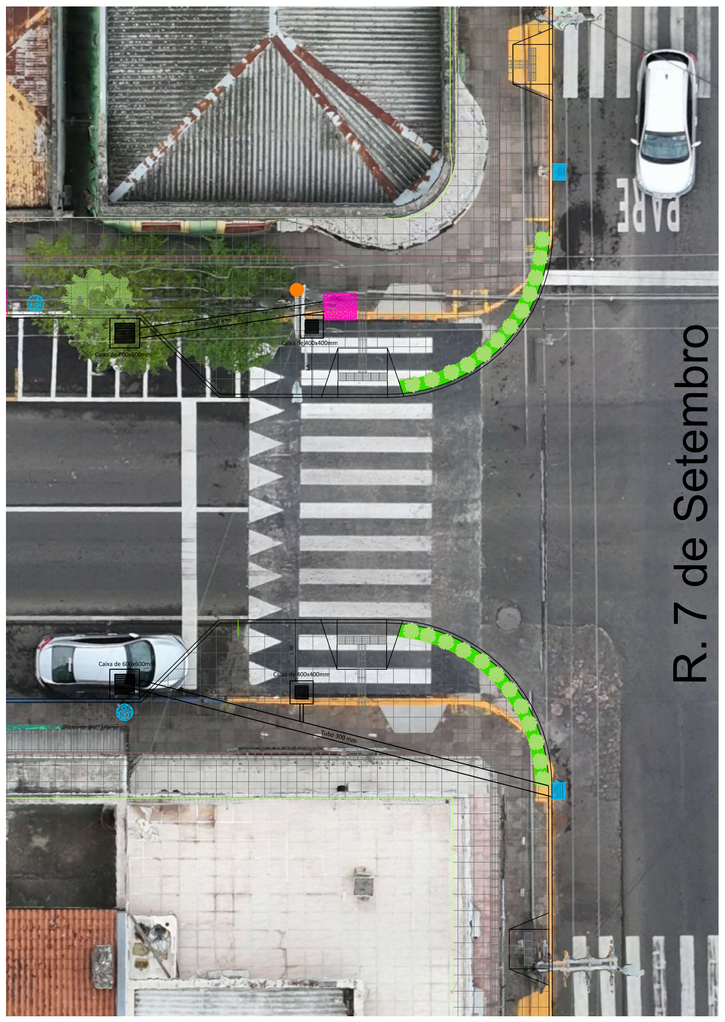


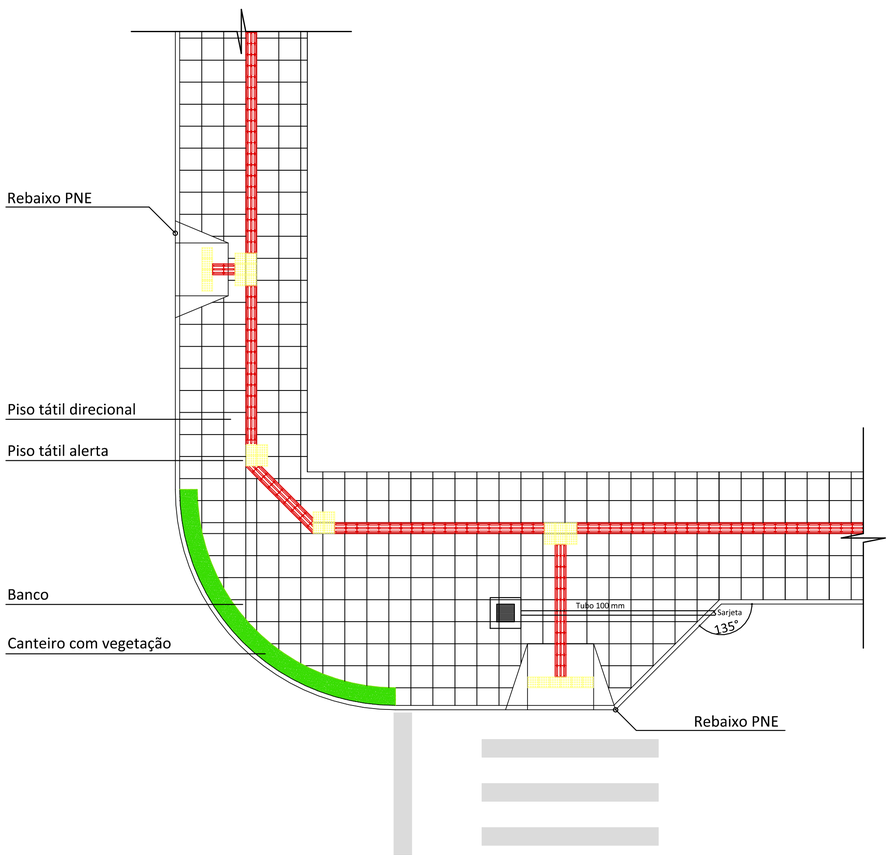

Detalhe Caixa de inspeção
Escala 1/25

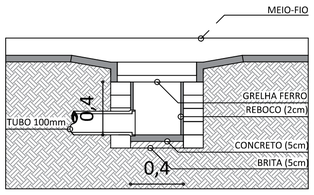

Detalhe Caixa de inspeção
Escala 1/25

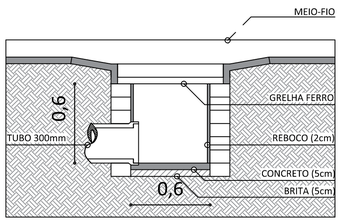

OBS: Conferir medidas no local.

ESTADO DO RIO GRANDE DO SUL

PREFEITURA MUNICIPAL DE VENÂNCIO AIRES

SECRETARIA DE PLANEJAMENTO E URBANISMO

PROJETO DE REVITALIZAÇÃO DO PASSEIO PÚBLICO

LOCAL: Rua Osvaldo Aranha - VENÂNCIO AIRES-RS

ÁREA: 3.462,22 m²

Drenagem

ESCALAS: 1/75

Resp. Técnico Projeto:

gov.br Documento assinado digitalmente
ALEXANDRE MACHADO SILVEIRA
Data: 25/03/2026 09:43:27-0300
Verifique em https://validar.iti.gov.br

DATA: Março/ 2026


MUNICÍPIO DE VENÂNCIO AIRES
Capital Nacional do Chimarrão

Prancha 12/13


Documento assinado eletronicamente por **GIOVANA FERREIRA BENCKE, Oficial Administrativo,** em 30/09/2026, às 10:45:54
Para validar este documento acesse: https://grp.venancioaires.rs.gov.br/grp/acessoexterno/programaAcessoExterno.faces?codigo=670270&chancela=SR8F.UZSX.8SDX.MCWQ

Detalhe Banco reto

Escala 1/25

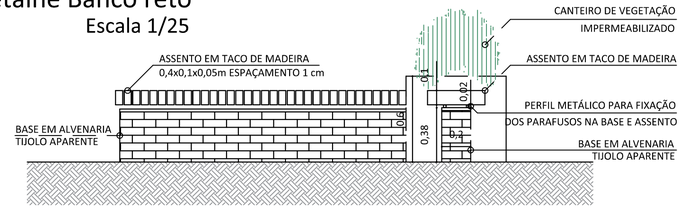

Vista

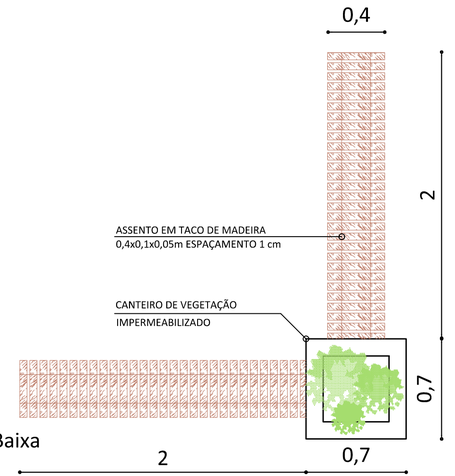


Planta Baixa






Detalhe Banco curvo

Escala 1/25

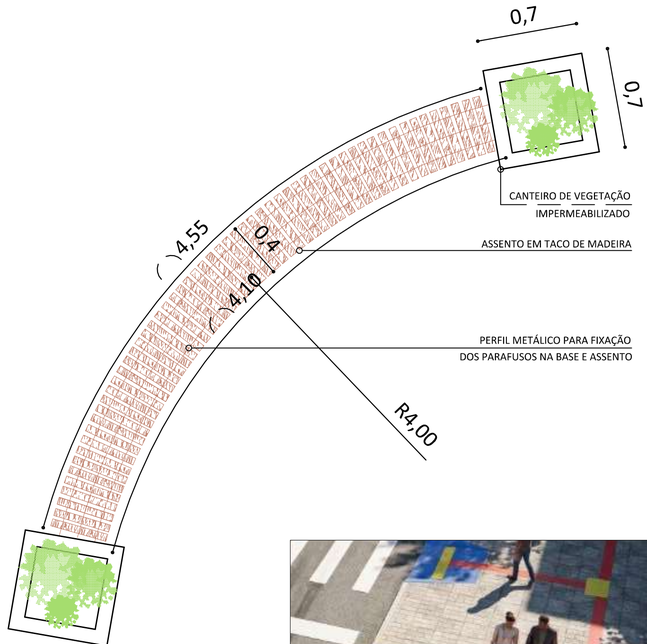

Planta Baixa



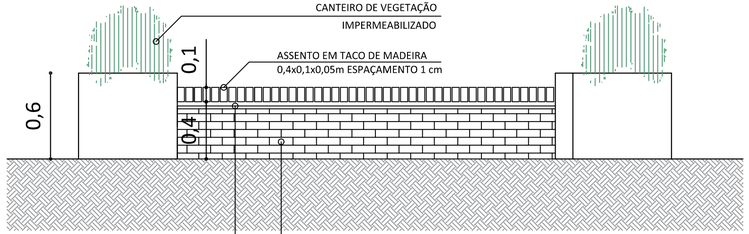

Vista



OBS: Conferir medidas no local.

ESTADO DO RIO GRANDE DO SUL

PREFEITURA MUNICIPAL DE VENÂNCIO AIRES

SECRETARIA DE PLANEJAMENTO E URBANISMO

PROJETO DE REVITALIZAÇÃO DO PASSEIO PÚBLICO

LOCAL: Rua Osvaldo Aranha - VENÂNCIO AIRES-RS

ÁREA: 3.462,22 m²

ESCALAS: -

DATA: Março/ 2026

Detalhes dos bancos

Resp. Técnico Projeto:

gov.br Documento assinado digitalmente
ALEXANDRE MACHADO SILVEIRA
Data: 25/03/2026 09:43:27-0300
Verifique em https://validar.iti.gov.br

MUNICÍPIO DE VENÂNCIO AIRES
Capital Nacional do Chimarrão

Prancha 13/13

Documento assinado eletronicamente por **GIOVANA FERREIRA BENCKE, Oficial Administrativo,** em 30/09/2026, às 10:45:54
Para validar este documento acesse: https://grp.venancioaires.rs.gov.br/grp/acessoexterno/programaAcessoExterno.faces?codigo=670270&chancela=SR8F.UZSX.8SDX.MCWQ