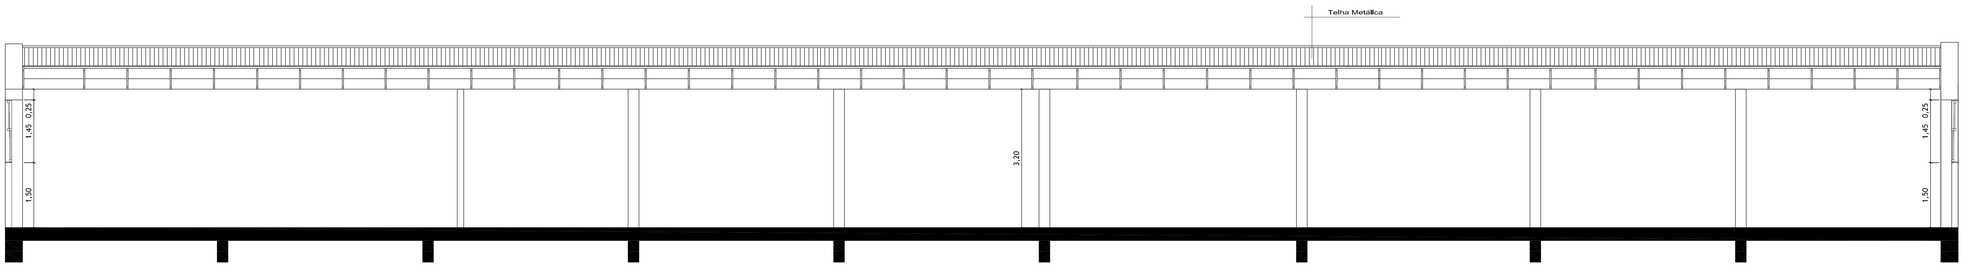

CORTE LONGITUDINAL

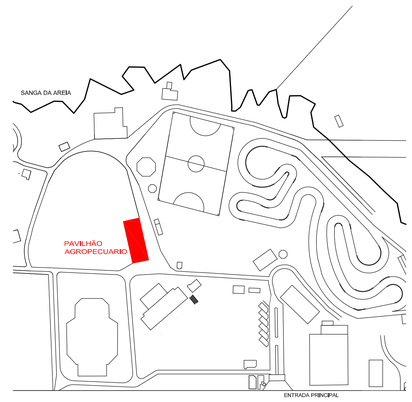

PLANTA DE LOCALIZAÇÃO

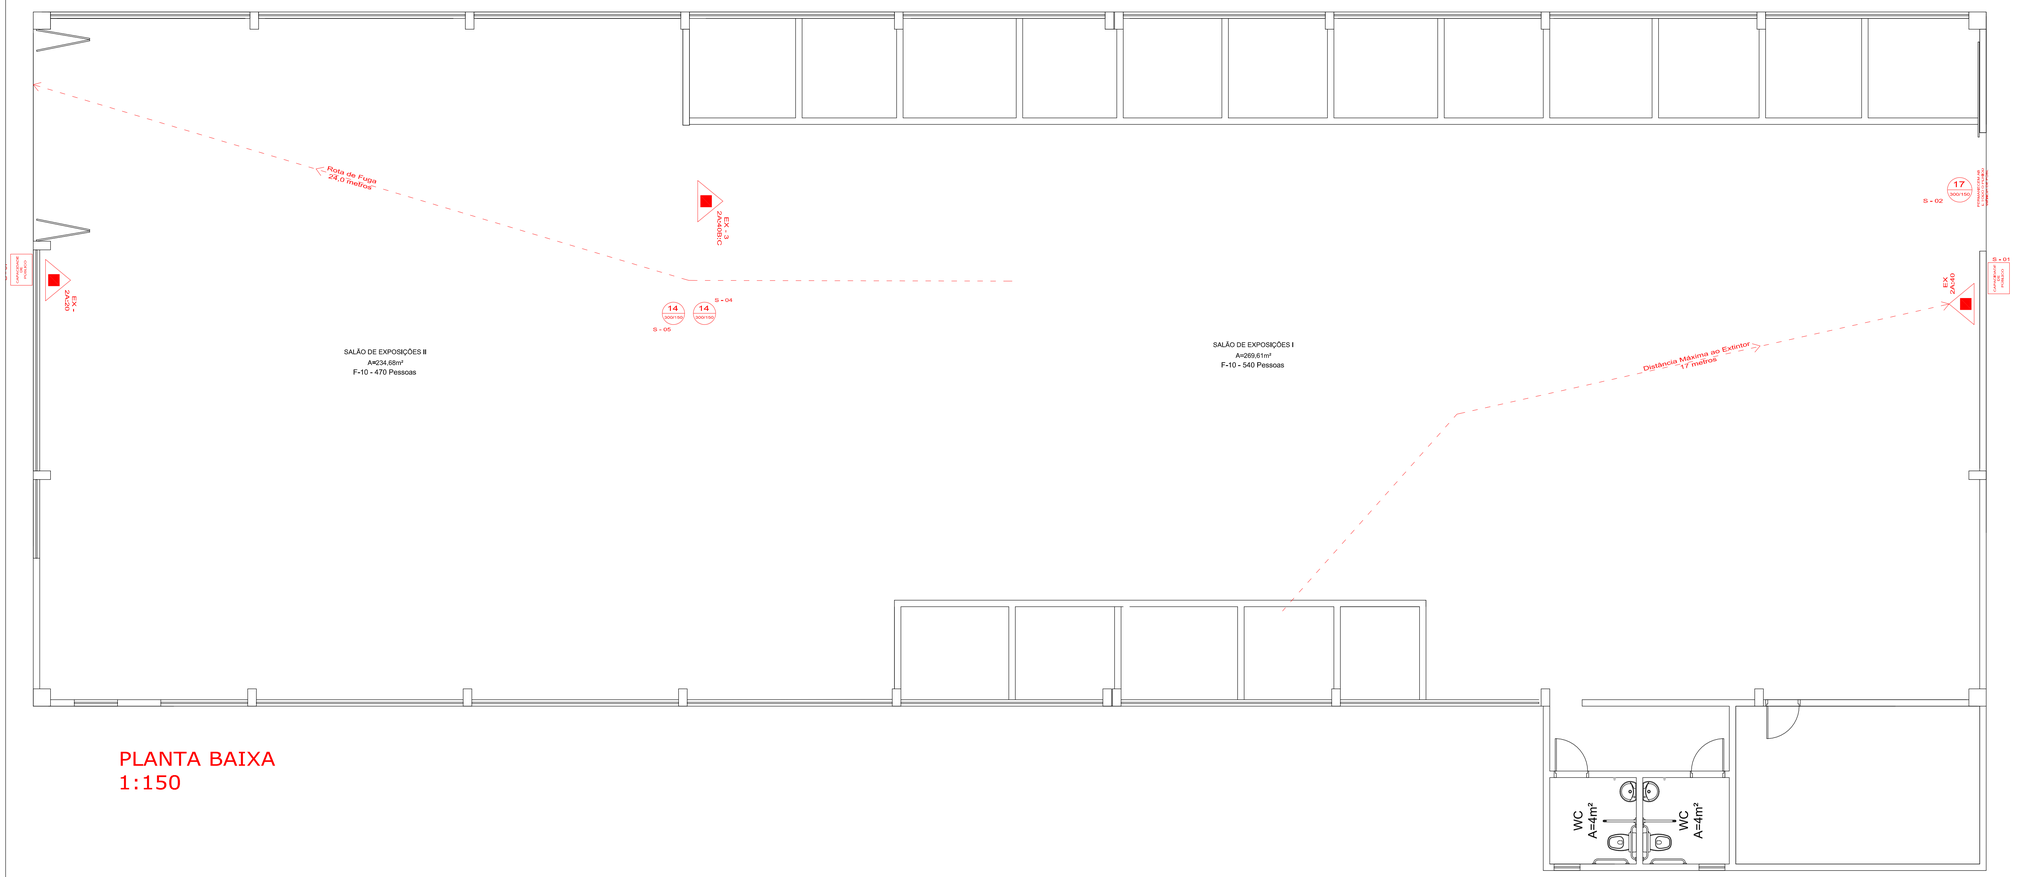

PLANTA BAIXA
1:150

ESTADO DO RIO GRANDE DO SUL
MUNICÍPIO DE VENÂNCIO AIRES
SECRETARIA DE PLANEJAMENTO E URBANISMO

REFORMA PAVILHÃO DA AGROINDÚSTRIA
Parque do Chimarrão - Av. Imperatriz Dona Leopoldina, 2294-2586
Bairro Leopoldina - Venâncio Aires / RS

ÁREA: 746,43 m²

PROJETO PPCI

ESCALA: 1/50

DATA: JUNHO/2026

FOLHA: ÚNICO

Documento assinado digitalmente
gov.br
ANGELO ARTHUR CARBONI
Data: 25/06/2026 11:14:35-0300
Verifique em https://validar.iti.gov.br

Angelo Arthur Carboni
Engenheiro Civil - CREA/RS 250.079

Documento assinado eletronicamente por **GIOVANA FERREIRA BENCKE, Oficial Administrativo,** em 31/08/2026, às 16:06:34
Para validar este documento acesse: https://gcs.venancioaires.rs.gov.br/gcs/acessoexterno/programaAcessoExterno.faces?codigo=6702706&chancela=MSQO.H1QR.KNAW.HG3L