

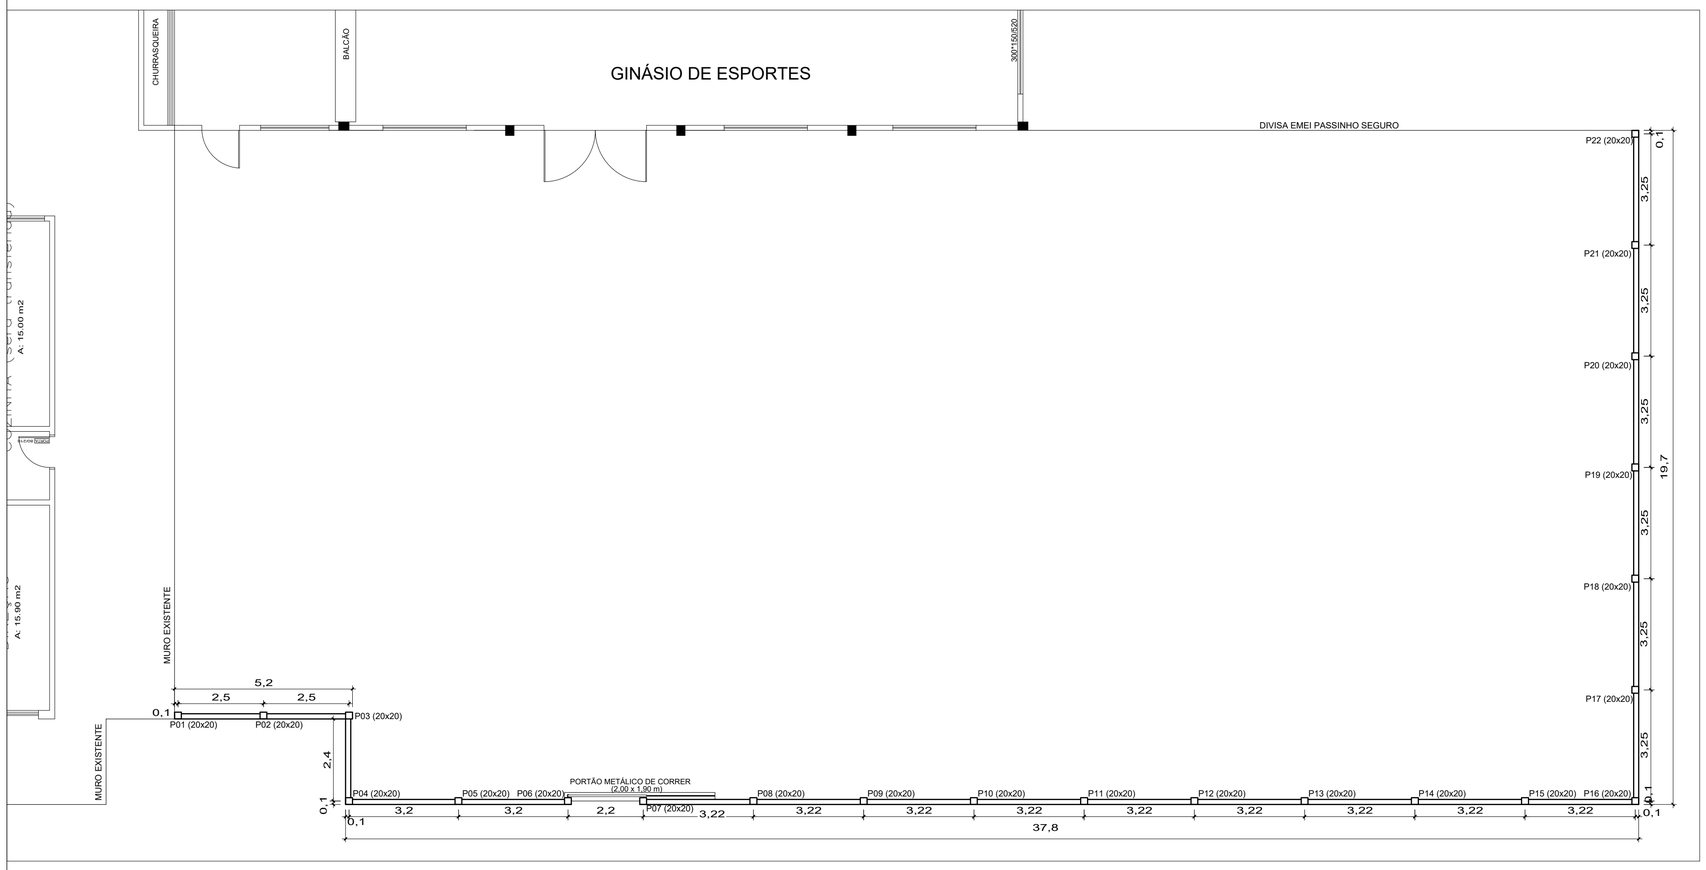



1 Planta Baixa - Locação dos Pilares
Escala: 1/100

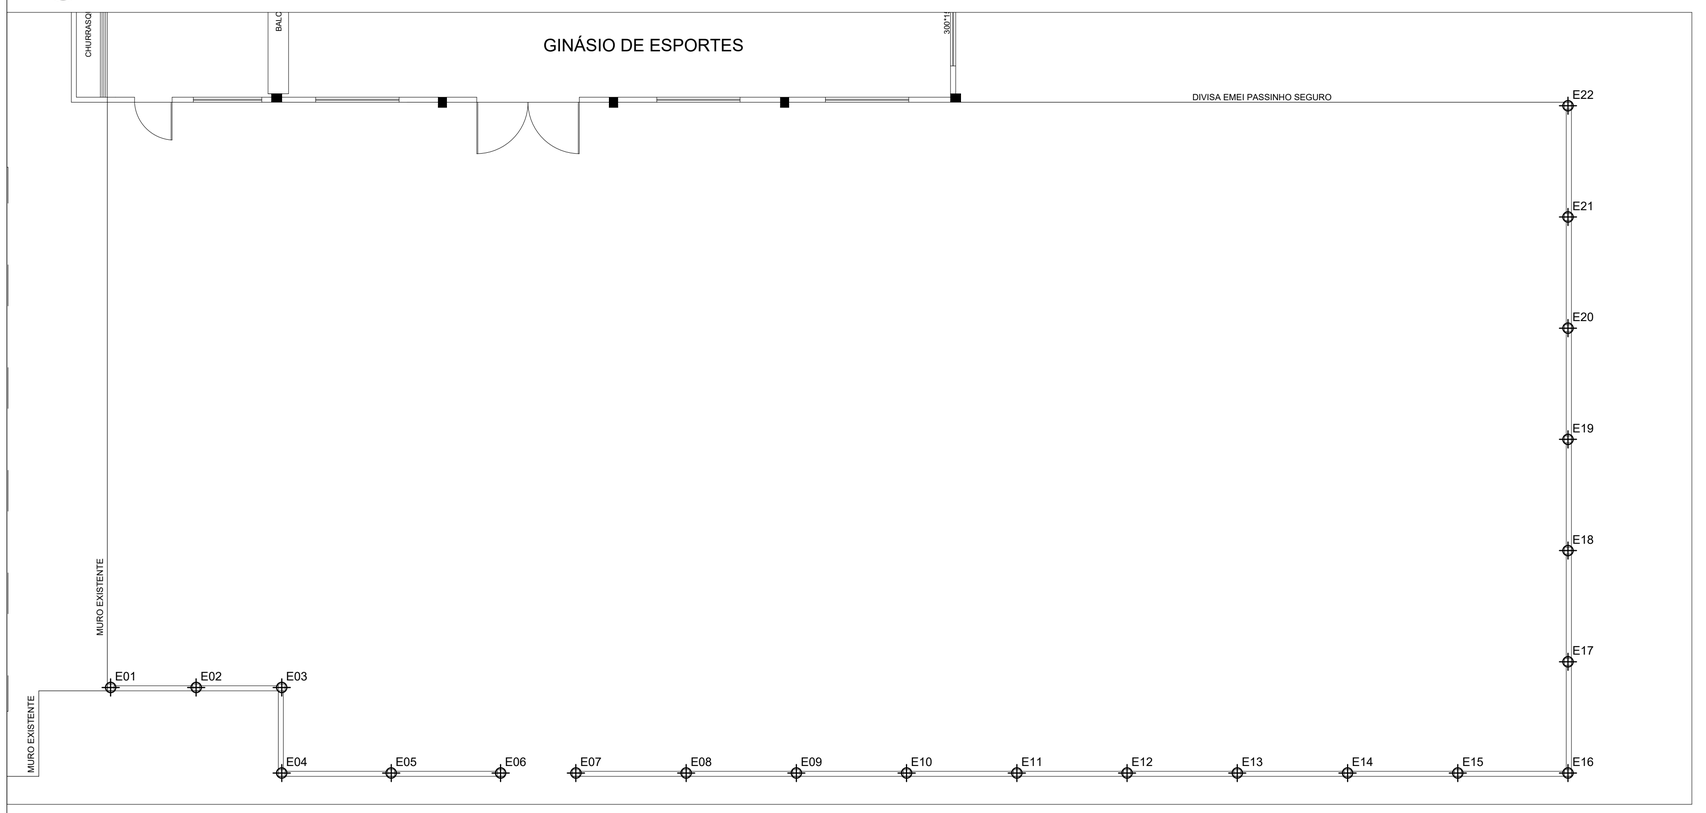


2 Fundações - Locação das Estacas
Escala: 1/100

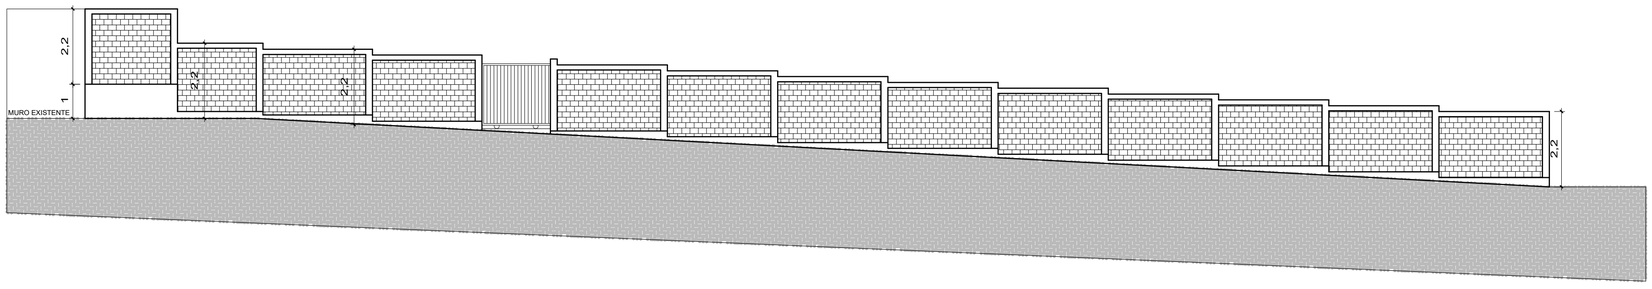

3 Fachada Norte - Muro
Escala: 1/100

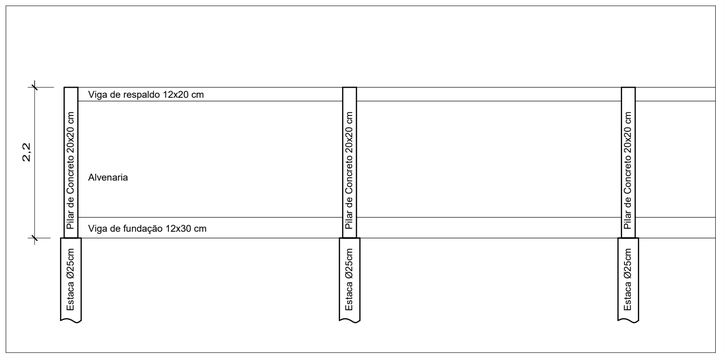

4 Detalhamento Muro
Escala 1/50

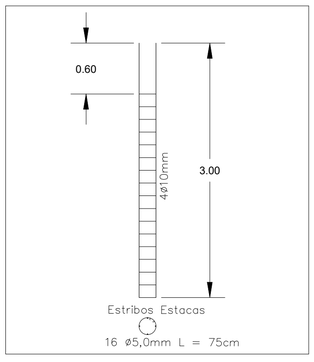

5 Ferragem Estacas
Sem Escala

ESTADO DO RIO GRANDE DO SUL

PREFEITURA MUNICIPAL DE VENÂNCIO AIRES

SECRETARIA DE EDUCAÇÃO


EMEF CIDADE NOVA (MUROS DE DIVISA)

LOCAL: RUA FERNANDO BENCKE, 745, BAIRRO CIDADE NOVA - VENÂNCIO AIRES - RS


AREA TOTAL:	PRANCHA 01 MURO DIVISA NORTE
ESCALA: Indicada	RESP. TÉCNICO:
DATA: Agosto de 2026	ALEXANDRE DE BORTOLI Engenheiro Civil - CREA-RS 134.431
DESENHO: Alexandre B.	

VENÂNCIO AIRES 11-5-1891 R.G.SUL

Documento assinado eletronicamente por **ALEXANDRE DE BORTOLI, Engenheiro Civil,** em 15/09/2026, às 10:51:57
Para validar este documento acesse: https://grp.venancioaires.rs.gov.br/grp/acessoexterno/programaAcessoExterno.faces?codigo=670270&chancela=KTKX.M7WO.FBDC.DF3U

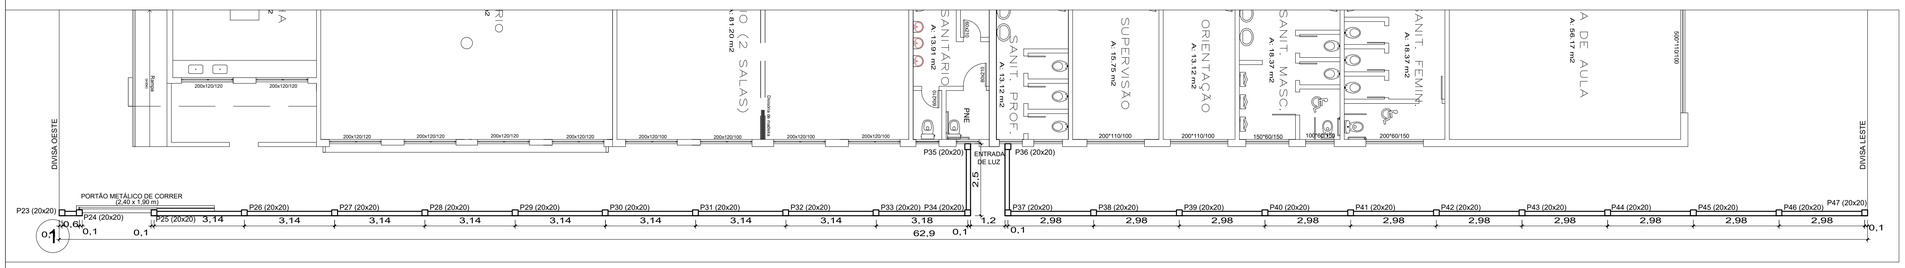

1 Planta Baixa - Locação dos Pilares
Escala: 1/100

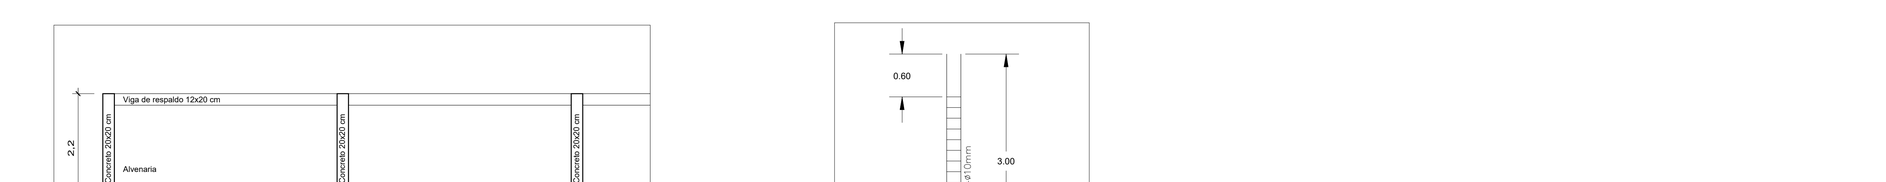

2 Fundações - Locação das Estacas
Escala: 1/100

3 Fachada Sul - Muro
Escala: 1/100

4 Detalhamento Muro
Escala 1/50

5 Ferragem Estacas
Sem Escala

ESTADO DO RIO GRANDE DO SUL

PREFEITURA MUNICIPAL DE VENÂNCIO AIRES

SECRETARIA DE EDUCAÇÃO


EMEF CIDADE NOVA (MUROS DE DIVISA)

LOCAL: RUA FERNANDO BENCKE, 745, BAIRRO CIDADE NOVA - VENÂNCIO AIRES - RS

AREA TOTAL:	PRANCHA 02 MURO DIVISA SUL
ESCALA: Indicada	RESP. TÉCNICO:
DATA: Agosto de 2026	ALEXANDRE DE BORTOLI Engenheiro Civil - CREA-RS 134.431
DESENHO: Alexandre B.	


VENÂNCIO AIRES 11-5-1891 R.G.SUL

Documento assinado eletronicamente por **ALEXANDRE DE BORTOLI, Engenheiro Civil,** em 15/09/2026, às 10:52:12
Para validar este documento acesse: https://grp.venancioaires.rs.gov.br/grp/acessoexterno/programaAcessoExterno.faces?codigo=670270&chancela=MXXC.SBBV.MR1F.VDMQ

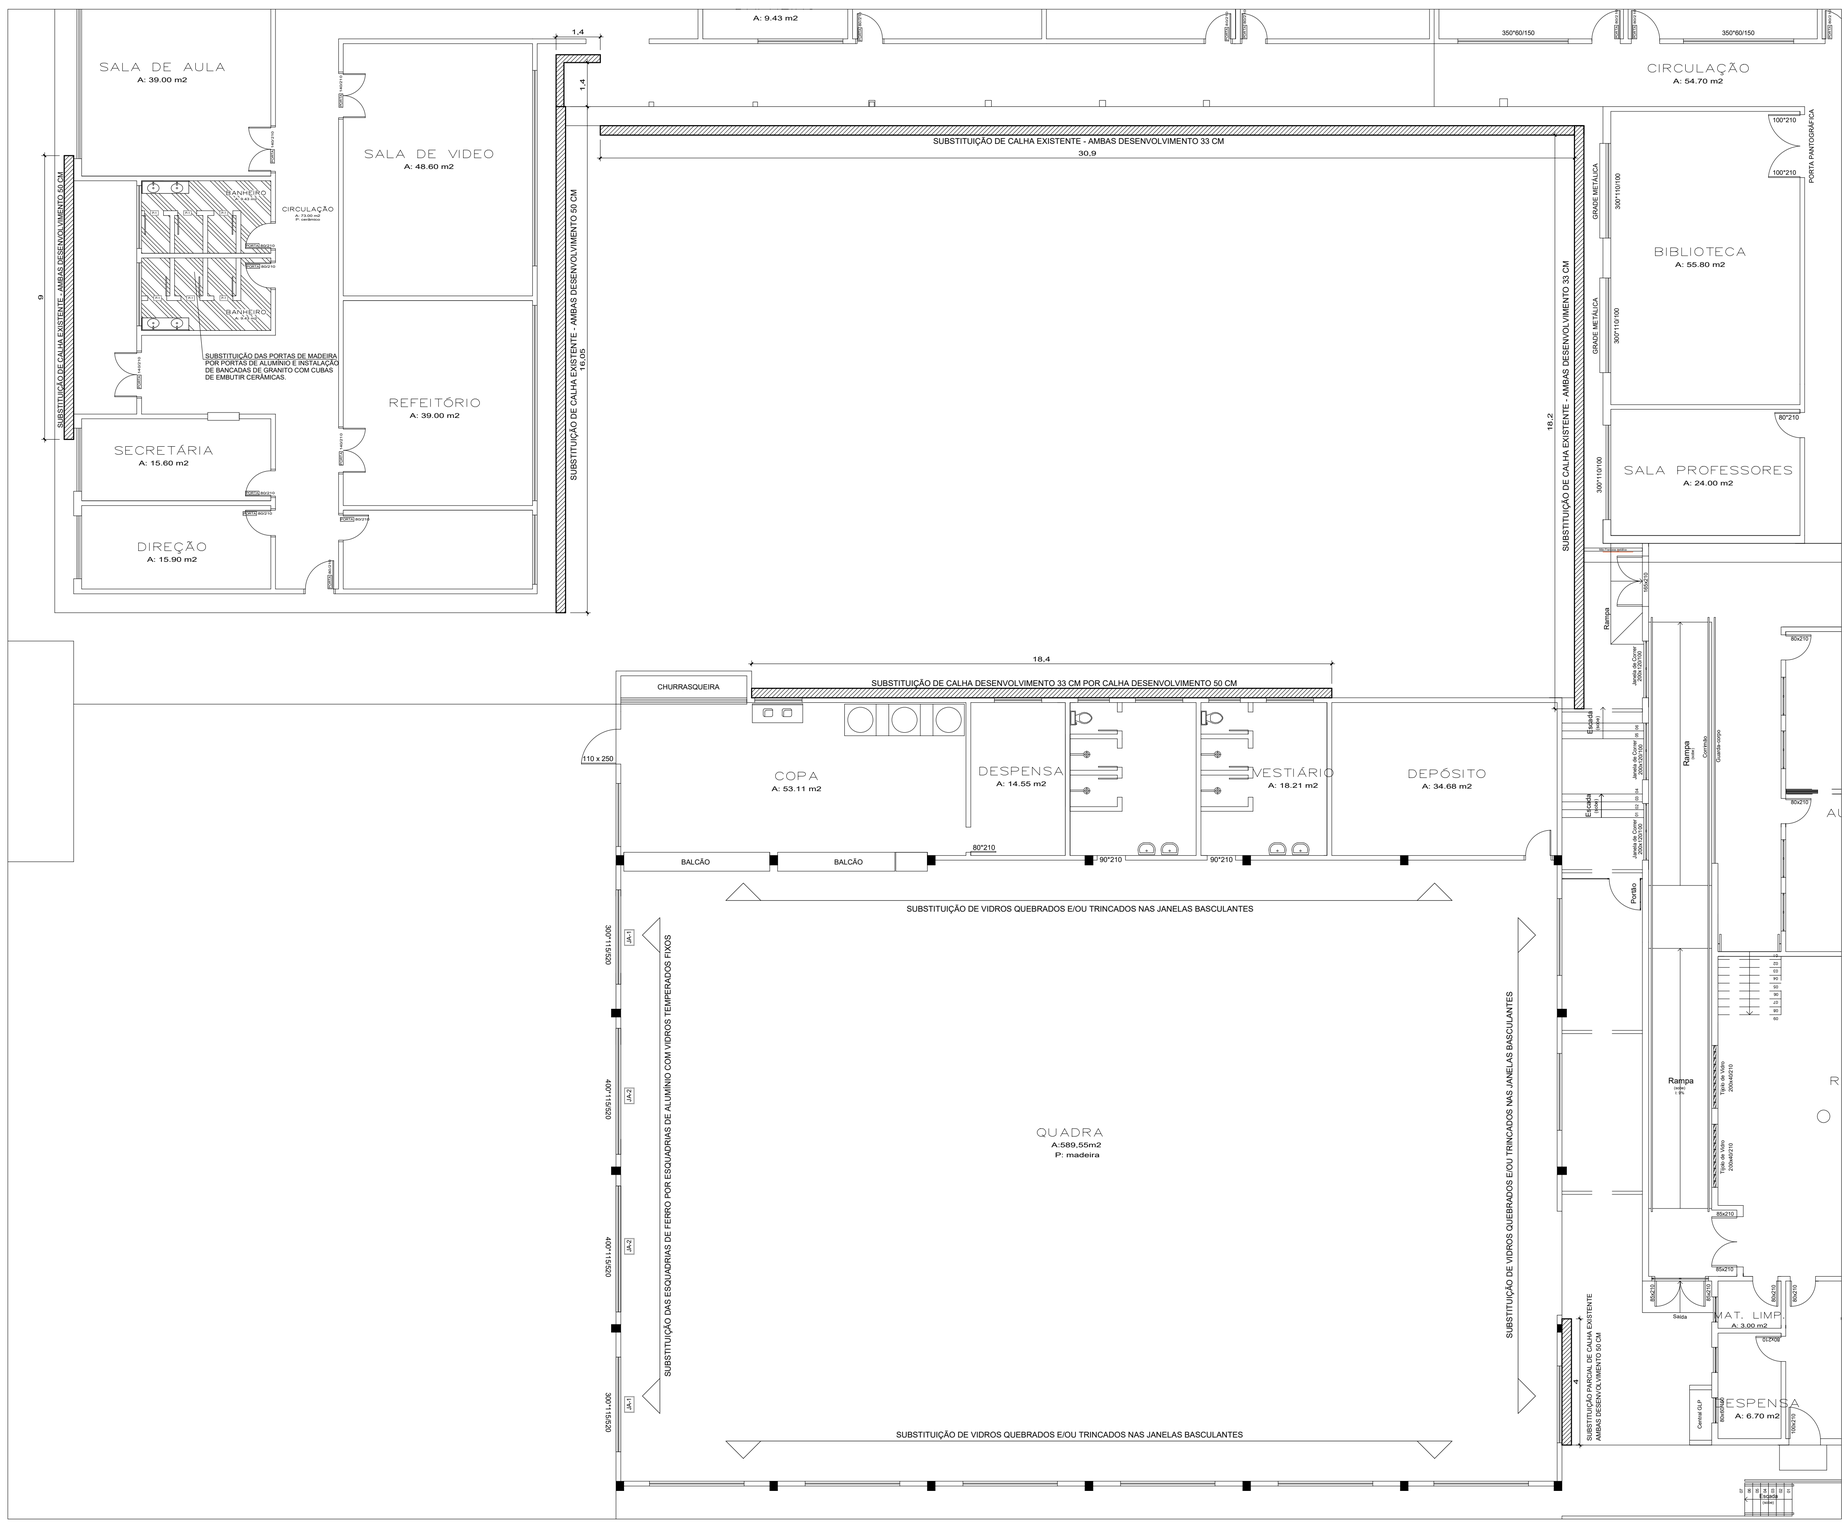

2 Planta Baixa 2º Pavimento - Reformas - Substituição de Calha
Escala: 1/100

1 Planta Baixa - Reformas de Sanitários e Substituição de Calhas
Escala: 1/100

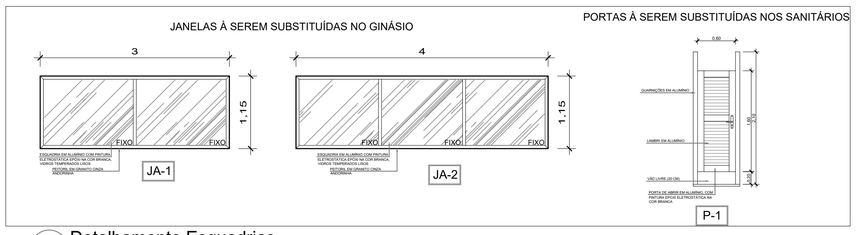

3 Detalhamento Esquadrias
Escala 1/50

ESTADO DO RIO GRANDE DO SUL

PREFEITURA MUNICIPAL DE VENÂNCIO AIRES

SECRETARIA DE EDUCAÇÃO


EMEF CIDADE NOVA (MUROS DE DIVISA)

LOCAL: RUA FERNANDO BENCKE, 745, BAIRRO CIDADE NOVA - VENÂNCIO AIRES - RS


AREA TOTAL:	PRANCHA 03 REFORMAS
ESCALA: Indicada	RESP. TÉCNICO:
DATA: Agosto de 2026	ALEXANDRE DE BORTOLI Engenheiro Civil - CREA-RS 134.431
DESENHO: Alexandre B.	

VENÂNCIO AIRES 11-5-1891 R.G.SUL


Documento assinado eletronicamente por **ALEXANDRE DE BORTOLI, Engenheiro Civil,** em 15/09/2026, às 10:52:23
Para validar este documento acesse: https://grp.venancioaires.rs.gov.br/grp/acessoexterno/programaAcessoExterno.faces?codigo=6702706&chancela=VZRQ.JNHX.TF1C.GRDU

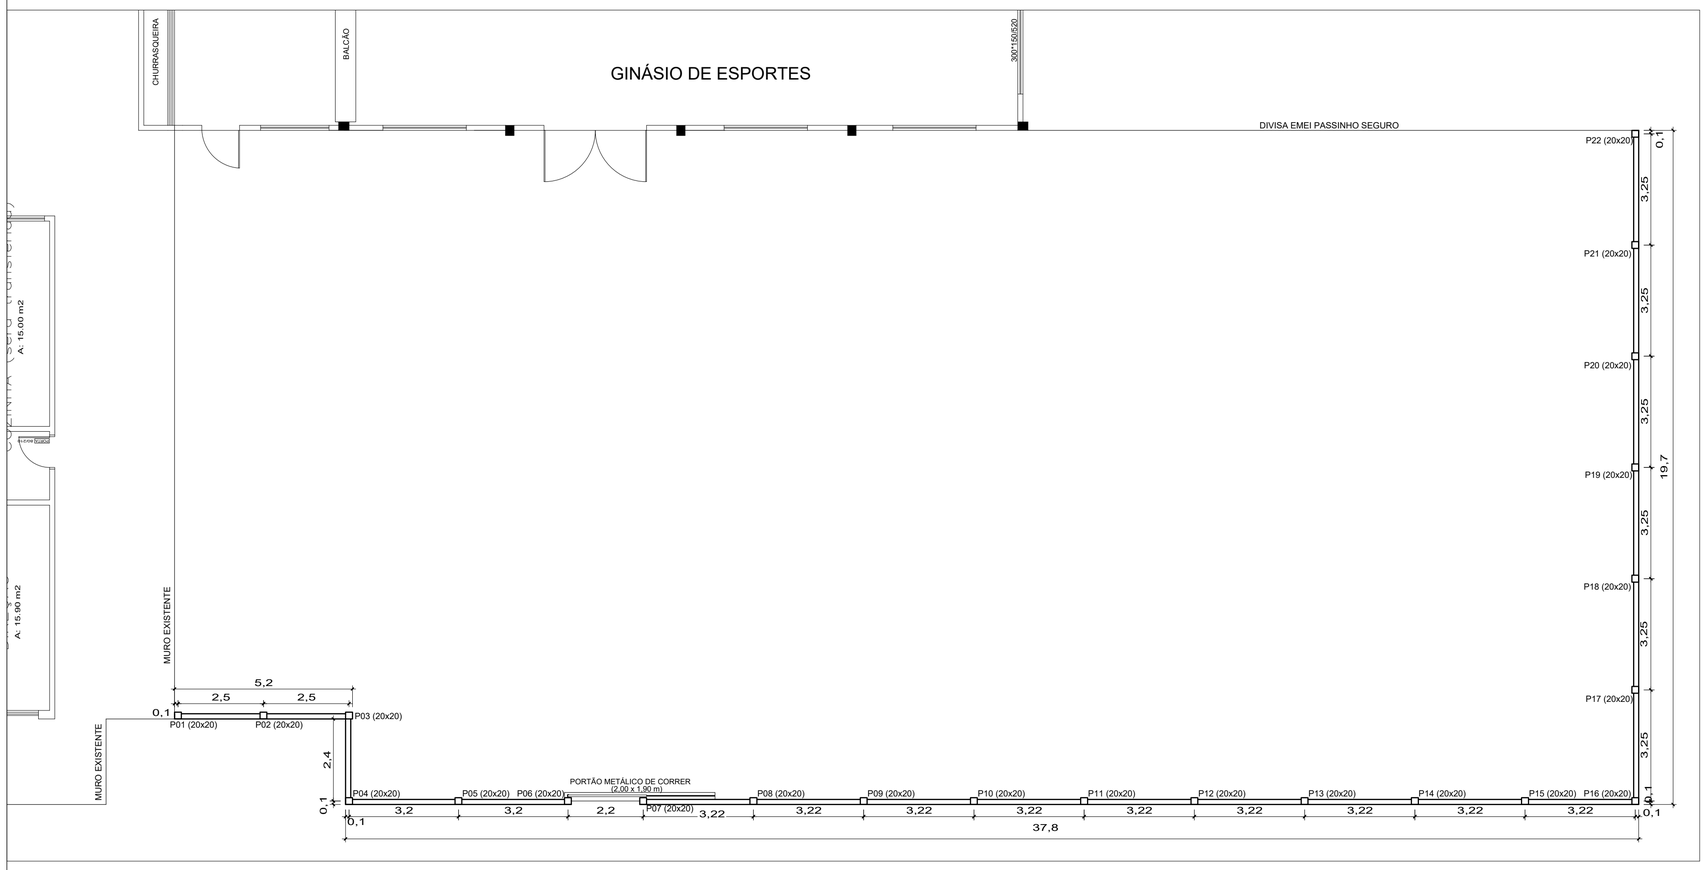


1 Planta Baixa - Locação dos Pilares
Escala: 1/100

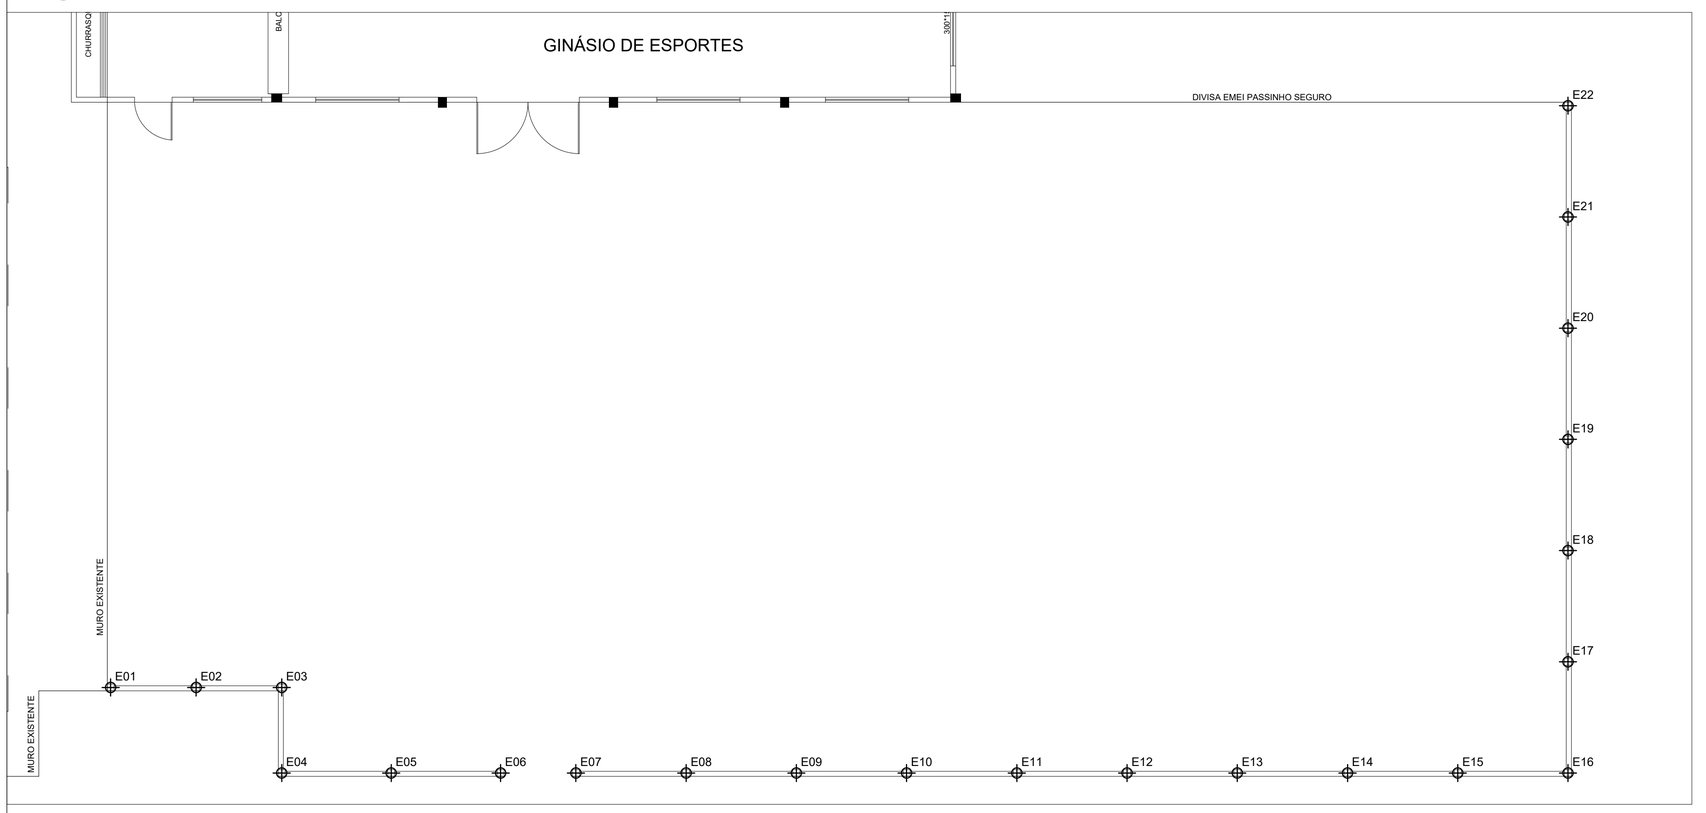


2 Fundações - Locação das Estacas
Escala: 1/100

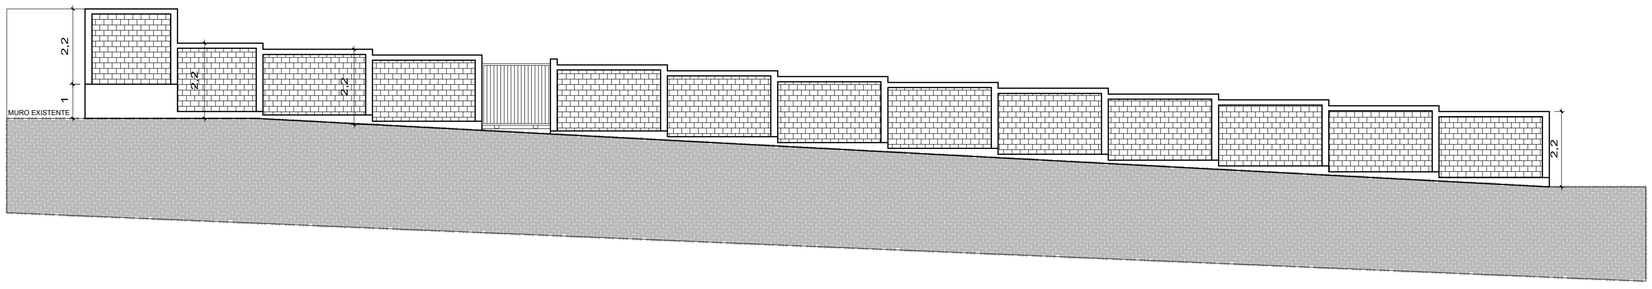

3 Fachada Norte - Muro
Escala: 1/100

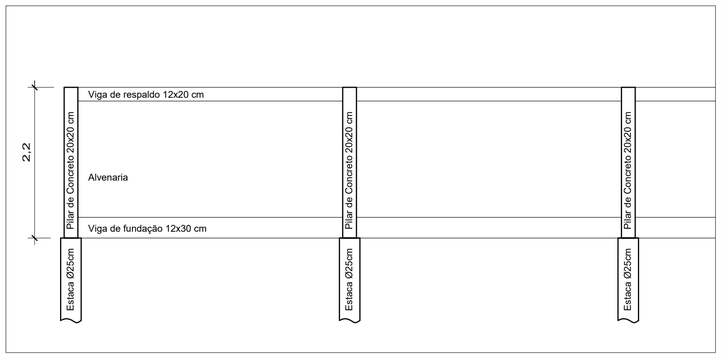

4 Detalhamento Muro
Escala 1/50

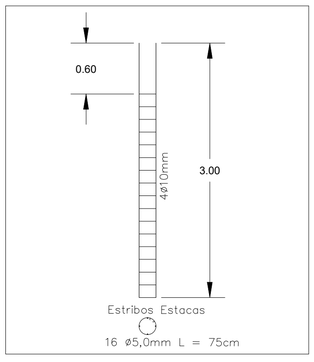

5 Ferragem Estacas
Sem Escala

ESTADO DO RIO GRANDE DO SUL

PREFEITURA MUNICIPAL DE VENÂNCIO AIRES

SECRETARIA DE EDUCAÇÃO


EMEF CIDADE NOVA (MUROS DE DIVISA)

LOCAL: RUA FERNANDO BENCKE, 745, BAIRRO CIDADE NOVA - VENÂNCIO AIRES - RS


AREA TOTAL:	PRANCHA 01 MURO DIVISA NORTE
ESCALA: Indicada	RESP. TÉCNICO:
DATA: Agosto de 2026	ALEXANDRE DE BORTOLI Engenheiro Civil - CREA-RS 134.431
DESENHO: Alexandre B.	

VENÂNCIO AIRES 11-5-1891 R.G.SUL

Documento assinado eletronicamente por **ALEXANDRE DE BORTOLI, Engenheiro Civil,** em 15/09/2026, às 10:51:57
Para validar este documento acesse: https://grp.venancioaires.rs.gov.br/grp/acessoexterno/programaAcessoExterno.faces?codigo=670270&chancela=KTKX.M7WO.FBDC.DF3U

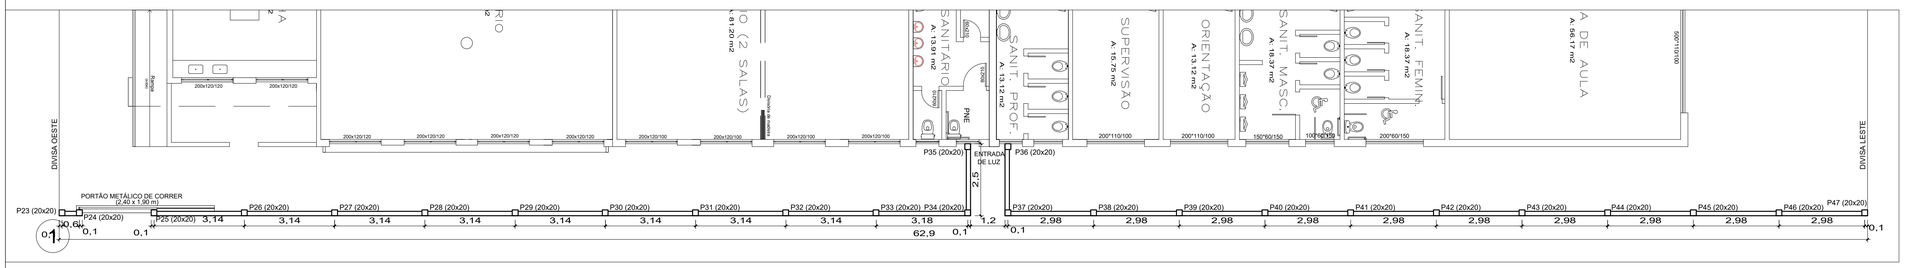

1 Planta Baixa - Locação dos Pilares
Escala: 1/100

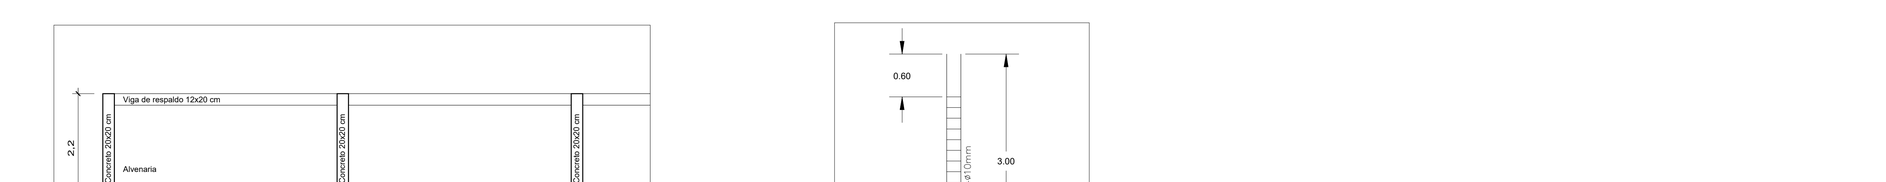

2 Fundações - Locação das Estacas
Escala: 1/100

3 Fachada Sul - Muro
Escala: 1/100

4 Detalhamento Muro
Escala 1/50

5 Ferragem Estacas
Sem Escala

ESTADO DO RIO GRANDE DO SUL

PREFEITURA MUNICIPAL DE VENÂNCIO AIRES

SECRETARIA DE EDUCAÇÃO


EMEF CIDADE NOVA (MUROS DE DIVISA)

LOCAL: RUA FERNANDO BENCKE, 745, BAIRRO CIDADE NOVA - VENÂNCIO AIRES - RS

AREA TOTAL:	PRANCHA 02 MURO DIVISA SUL
ESCALA: Indicada	RESP. TÉCNICO:
DATA: Agosto de 2026	ALEXANDRE DE BORTOLI Engenheiro Civil - CREA-RS 134.431
DESENHO: Alexandre B.	


VENÂNCIO AIRES 11-5-1891 R.G.SUL

Documento assinado eletronicamente por **ALEXANDRE DE BORTOLI, Engenheiro Civil,** em 15/09/2026, às 10:52:12
Para validar este documento acesse: https://grp.venancioaires.rs.gov.br/grp/acessoexterno/programaAcessoExterno.faces?codigo=670270&chancela=MXXC.SBBV.MR1F.VDMQ

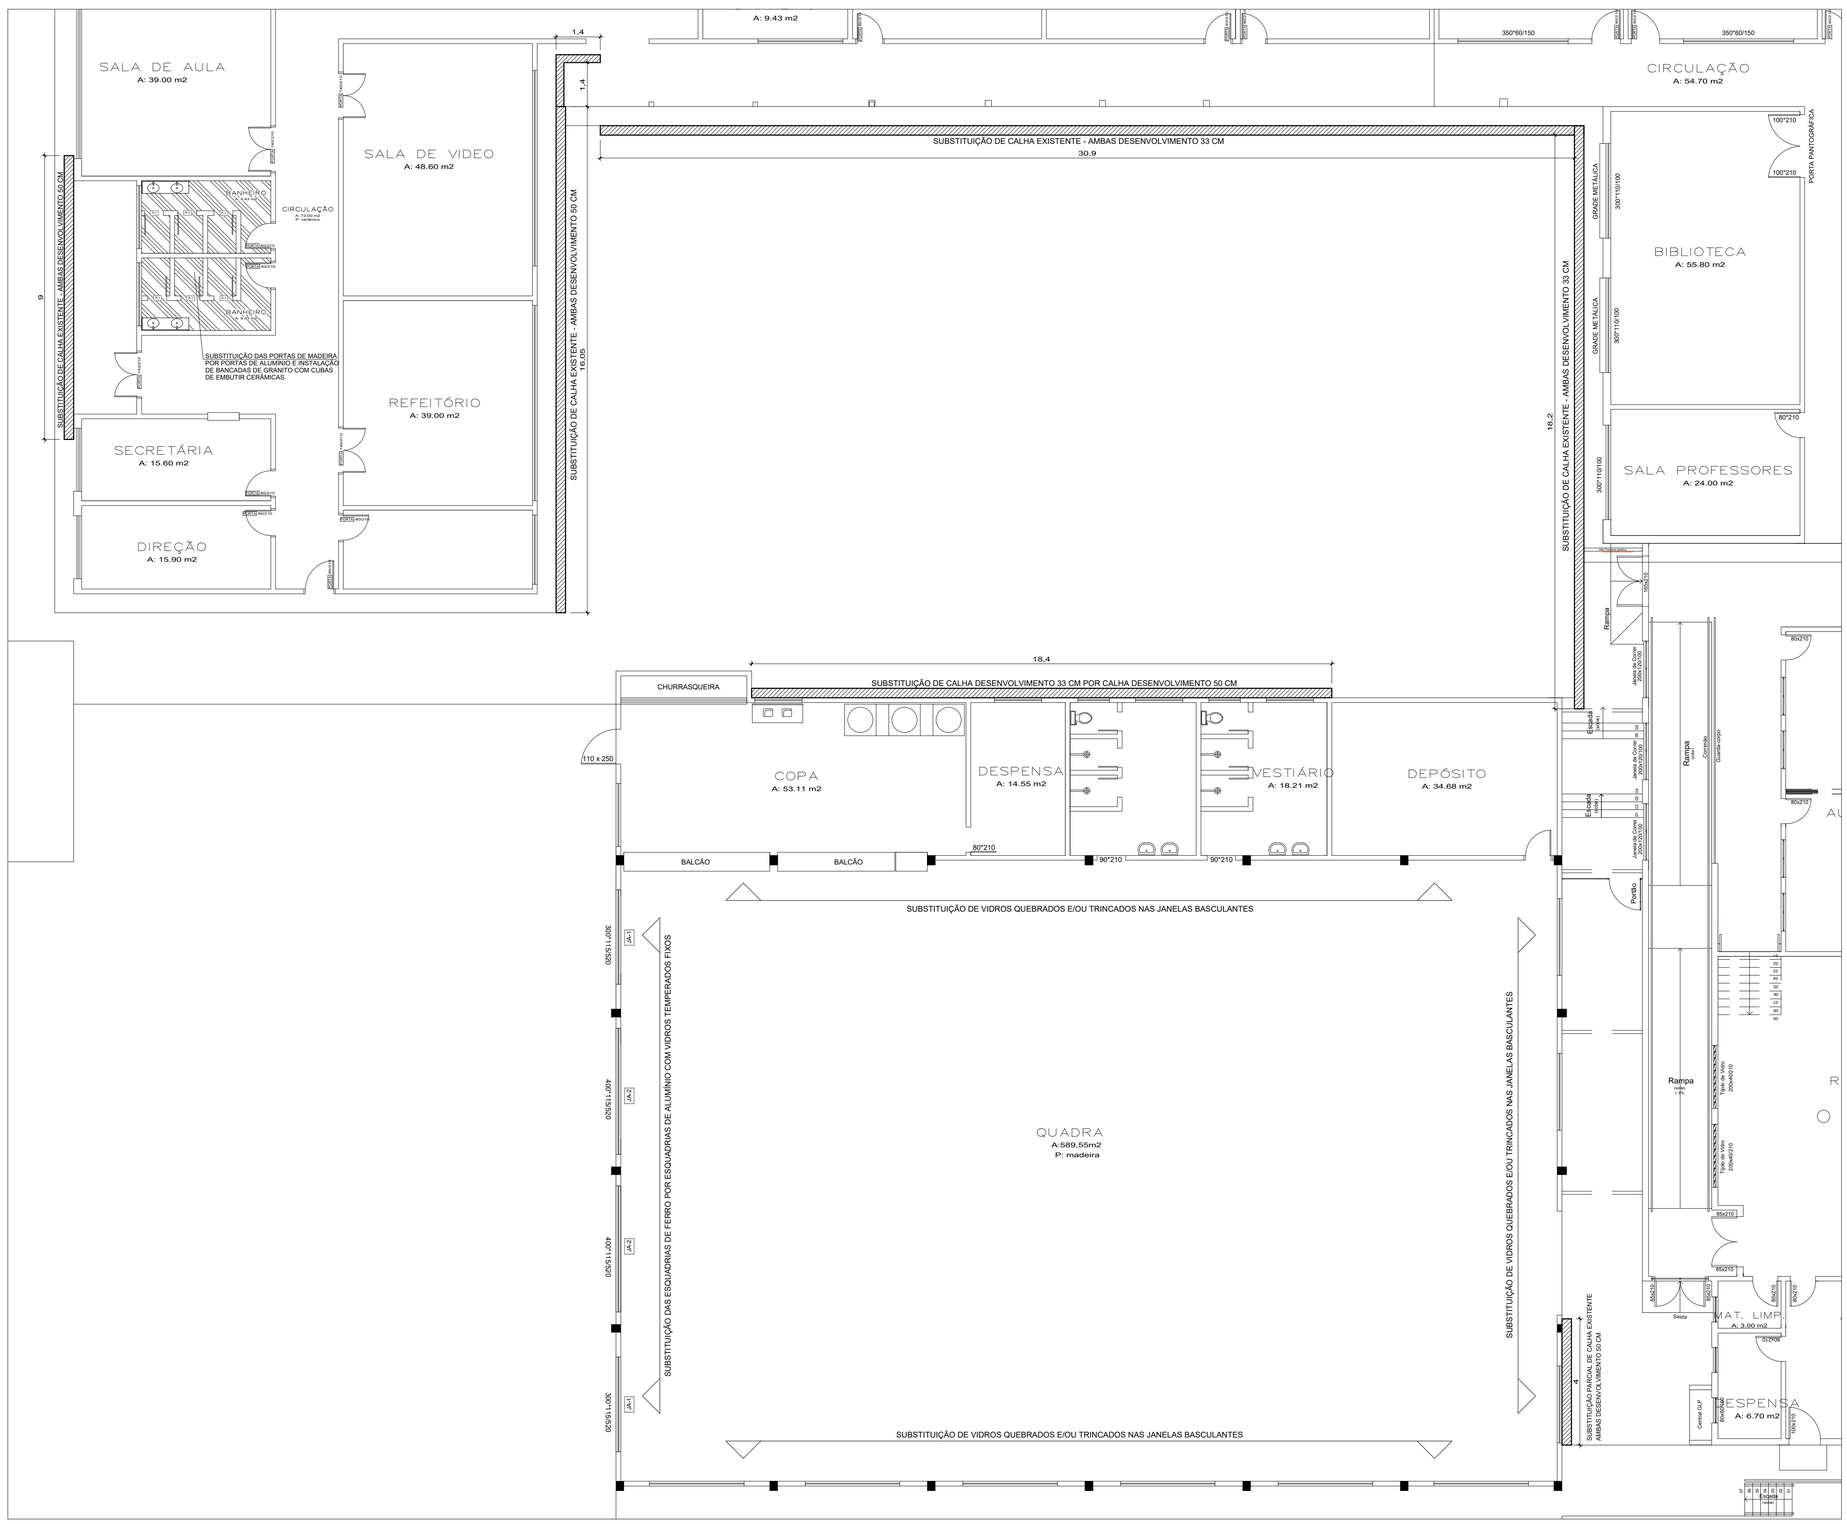

2 Planta Baixa 2º Pavimento - Reformas - Substituição de Calha
Escala: 1/100

1 Planta Baixa - Reformas de Sanitários e Substituição de Calhas
Escala: 1/100

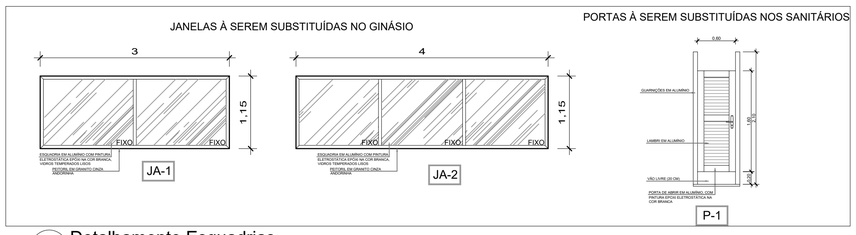

3 Detalhamento Esquadrias
Escala 1/50

ESTADO DO RIO GRANDE DO SUL

PREFEITURA MUNICIPAL DE VENÂNCIO AIRES

SECRETARIA DE EDUCAÇÃO

EMEF CIDADE NOVA (MUROS DE DIVISA)

LOCAL: RUA FERNANDO BENCKE, 745, BAIRRO CIDADE NOVA - VENÂNCIO AIRES - RS

AREA TOTAL:	PRANCHA 03 REFORMAS
ESCALA: Indicada	RESP. TÉCNICO:
DATA: Agosto de 2026	ALEXANDRE DE BORTOLI Engenheiro Civil - CREA-RS 134.431
DESENHO: Alexandre B.	

VENÂNCIO AIRES 11-5-1891 R.G.SUL

Documento assinado eletronicamente por **ALEXANDRE DE BORTOLI, Engenheiro Civil,** em 15/09/2026, às 10:52:23
Para validar este documento acesse: https://grp.venancioaires.rs.gov.br/grp/acessoexterno/programaAcessoExterno.faces?codigo=6702706&chancela=VZRQ.JNHX.TF1C.GRDU