

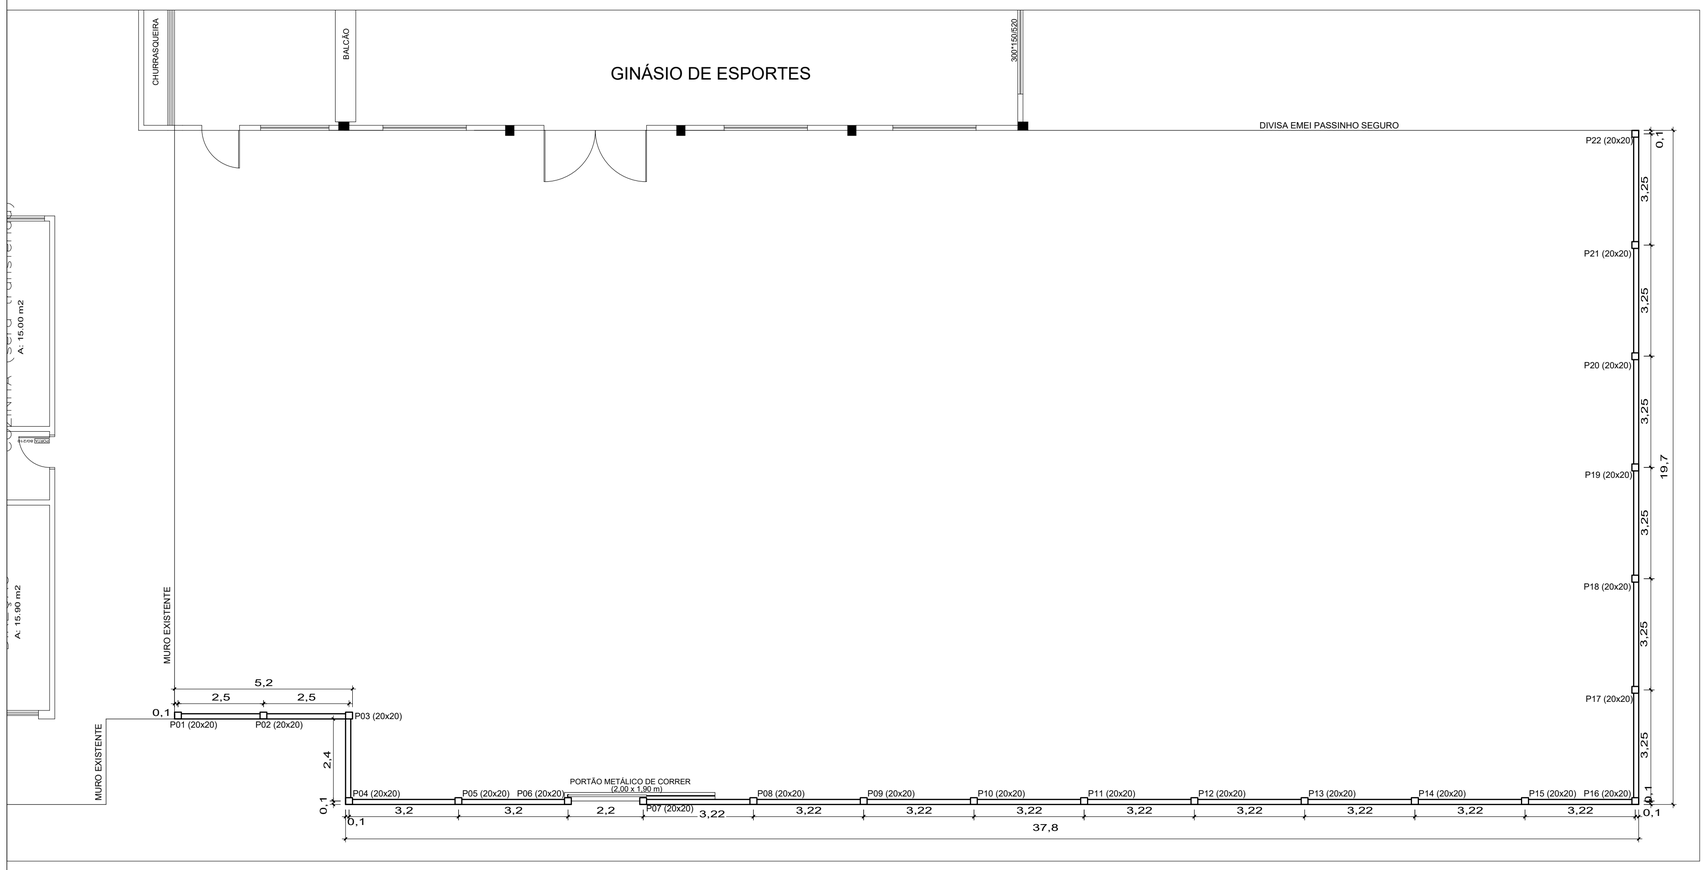



1 Planta Baixa - Locação dos Pilares
Escala: 1/100

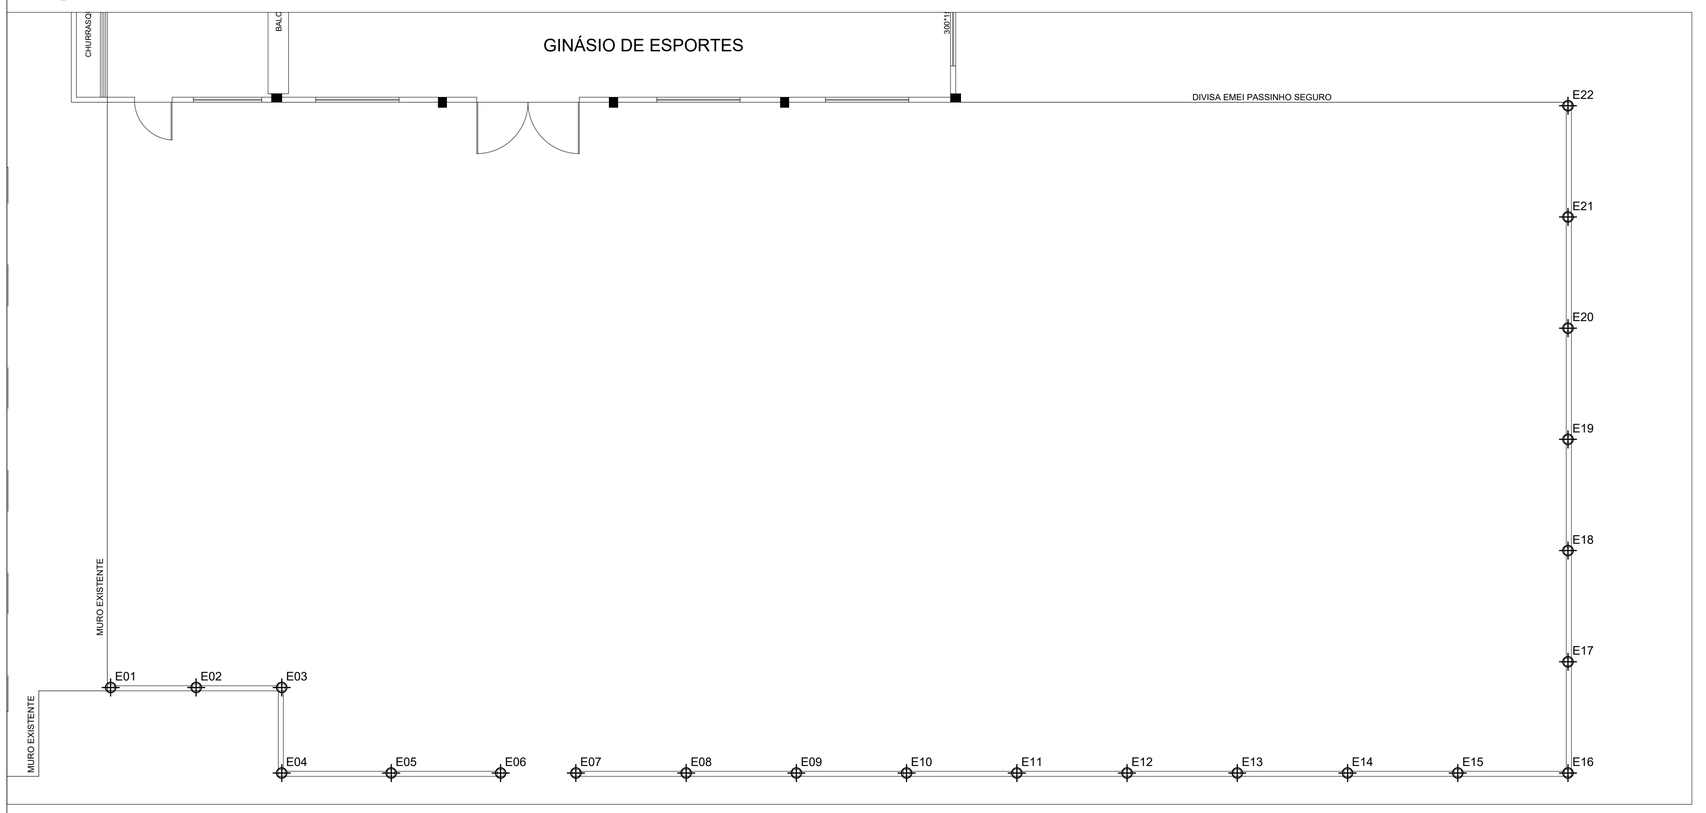


2 Fundações - Locação das Estacas
Escala: 1/100

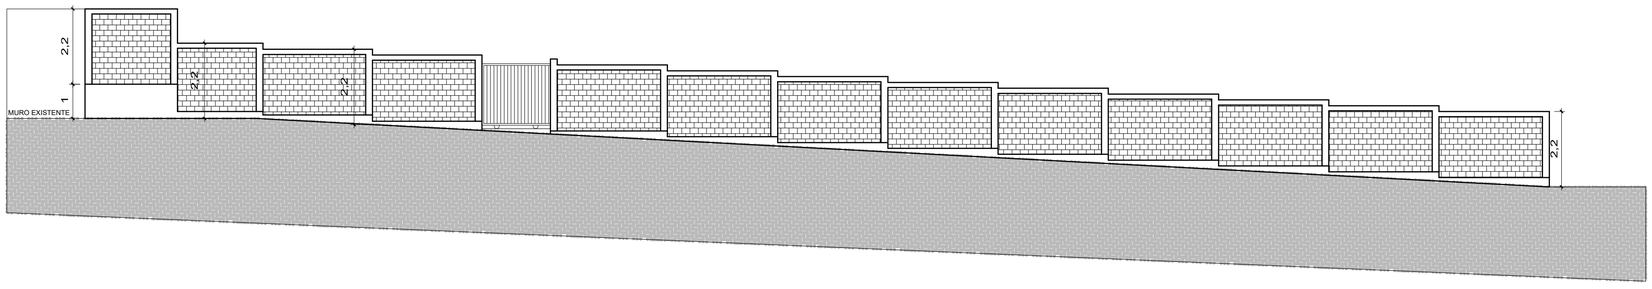

3 Fachada Norte - Muro
Escala: 1/100

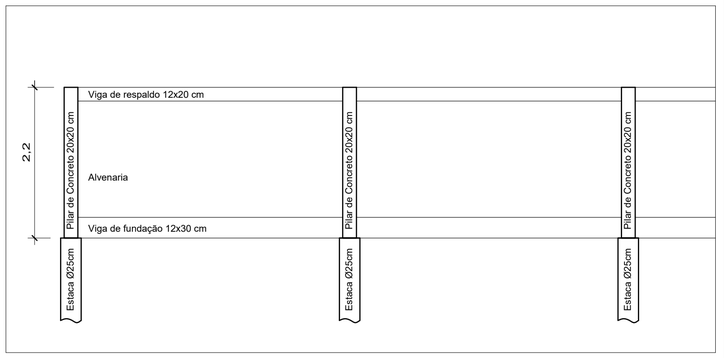

4 Detalhamento Muro
Escala 1/50

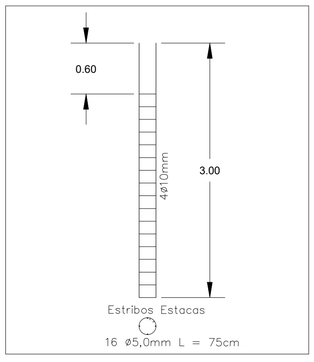

5 Ferragem Estacas
Sem Escala

ESTADO DO RIO GRANDE DO SUL

PREFEITURA MUNICIPAL DE VENÂNCIO AIRES

SECRETARIA DE EDUCAÇÃO

EMEF CIDADE NOVA (MUROS DE DIVISA)

LOCAL: RUA FERNANDO BENCKE, 745, BAIRRO CIDADE NOVA - VENÂNCIO AIRES - RS

AREA TOTAL:	PRANCHA 01 MURO DIVISA NORTE
ESCALA: Indicada	RESP. TÉCNICO:
DATA: Agosto de 2026	ALEXANDRE DE BORTOLI Engenheiro Civil - CREA-RS 134.431
DESENHO: Alexandre B.	

VENÂNCIO AIRES 11-5-1891 R.G.SUL

Documento assinado eletronicamente por **ALEXANDRE DE BORTOLI, Engenheiro Civil,** em 15/09/2026, às 10:51:57
Para validar este documento acesse: https://grp.venancioaires.rs.gov.br/grp/acessoexterno/programaAcessoExterno.faces?codigo=670270&chancela=KTKX.M7WO.FBDC.DF3U