

ESTAÇÃO DE TRABALHO COMPLETA

MESA DE ESCRITÓRIO 120X60 E GAVETEIRO MÓVEL COM NICHO PARA CPU EM MDF BP

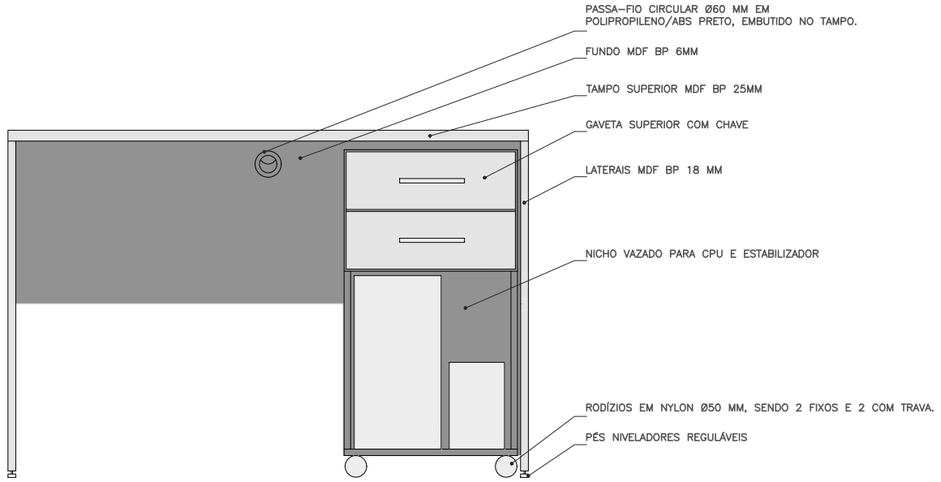

VISTA FRONTAL
ESC. 1:10

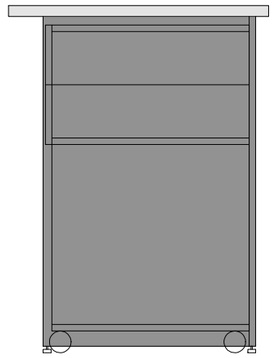


VISTA LATERAL DIREITA
ESC. 1:10

ESPECIFICAÇÃO DOS COMPONENTES DO MOBILIÁRIO:


CORES: MDF BP TEXTURIZADO (TX), EM TONALIDADE CINZA MÉDIO E CINZA GRAFITE (QUASE PRETO), A DEFINIR MEDIANTE APROVAÇÃO DE AMOSTRA.

TAMPO SUPERIOR: MDF BP 25 MM
LATERAIS: MDF BP 18 MM
BASE INFERIOR: MDF BP 18 MM
DIVISÓRIAS INTERNAS: MDF BP 18 MM
PRATELEIRAS: MDF BP 18 MM
PORTAS: MDF BP 18 MM
FRENTES DE GAVETA: MDF BP 18 MM
CAIXARIA DAS GAVETAS: MDF 15 MM
FUNDO: MDF 6 MM
BORDAS: FITA PVC 1,0 MM COLADA A QUENTE


MESA DE ESCRITÓRIO 120X60 EM MDF BP

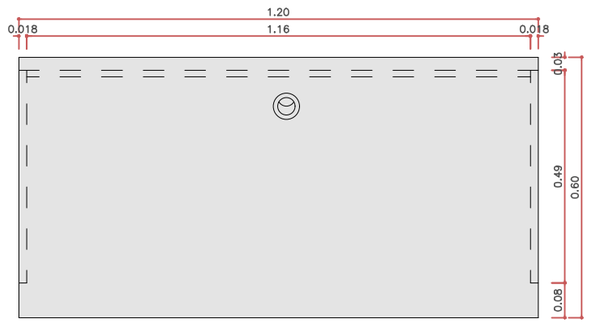

PLANTA BAIXA
ESC. 1:10

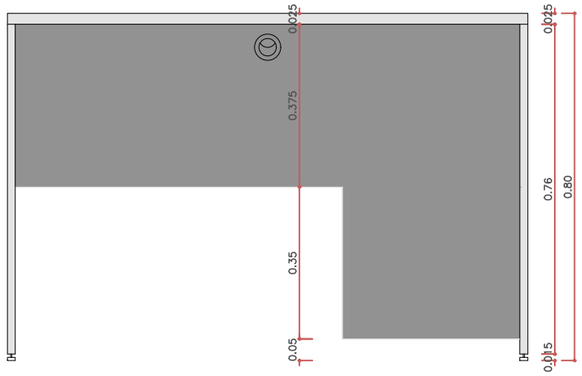


VISTA FRONTAL
ESC. 1:10

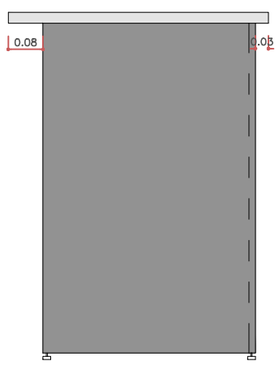


VISTA LATERAL DIREITA
ESC. 1:10


GAVETEIRO MÓVEL COM NICHO PARA CPU EM MDF BP

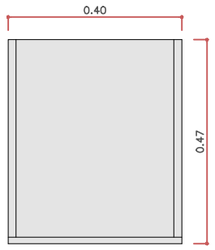

PLANTA BAIXA
ESC. 1:10

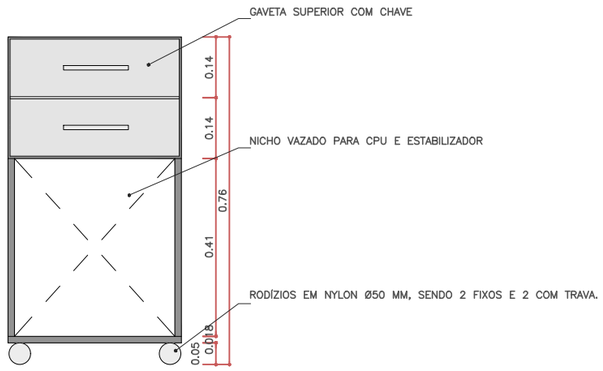

VISTA FRONTAL
ESC. 1:10

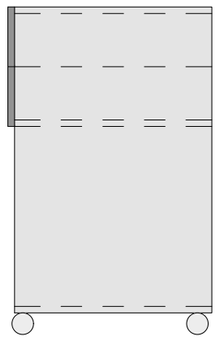

VISTA LATERAL DIREITA
ESC. 1:10

PREFEITURA MUNICIPAL DE RESTINGA SÊCA

RUA MOISÉS CANTARELLI, 368 – R. SÊCA/RS

Projeto: SECRETARIA DE OBRAS
Local: RESTINGA SÊCA

Resp.Projeto:
ARQ. ANDERSON RIBEIRO RAUBER CAU: A1328344

Prefeito Municipal:
NORTON SOARES DA ROSA

Área: 101,91m²
Escala: 1/10
Desenho: ANDERSON
RRT:

Discriminação: DETALHAMENTO MOBILIÁRIO

Data: MAIO/2026
Alterado:
Prancha nº: 02/07

Documento assinado digitalmente em 15/09/2026 16:20:43
Acesse o endereço: https://sl.cidade360.cloud/ZT007 para verificar a autenticidade.

Nome: Anderson Ribeiro Rauber
CPF: ***.134.760-**
Assinado com certificado digital avançado