
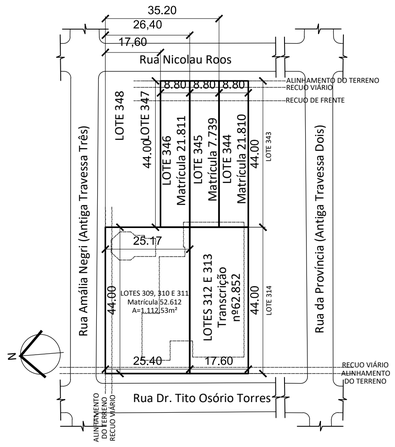


1 PLANTA DE SITUAÇÃO
ESCALA 1:1000


LEGENDA:

EDIFICAÇÃO A CONSTRUIR

2 PLANTA DE LOCAÇÃO
ESCALA 1:200

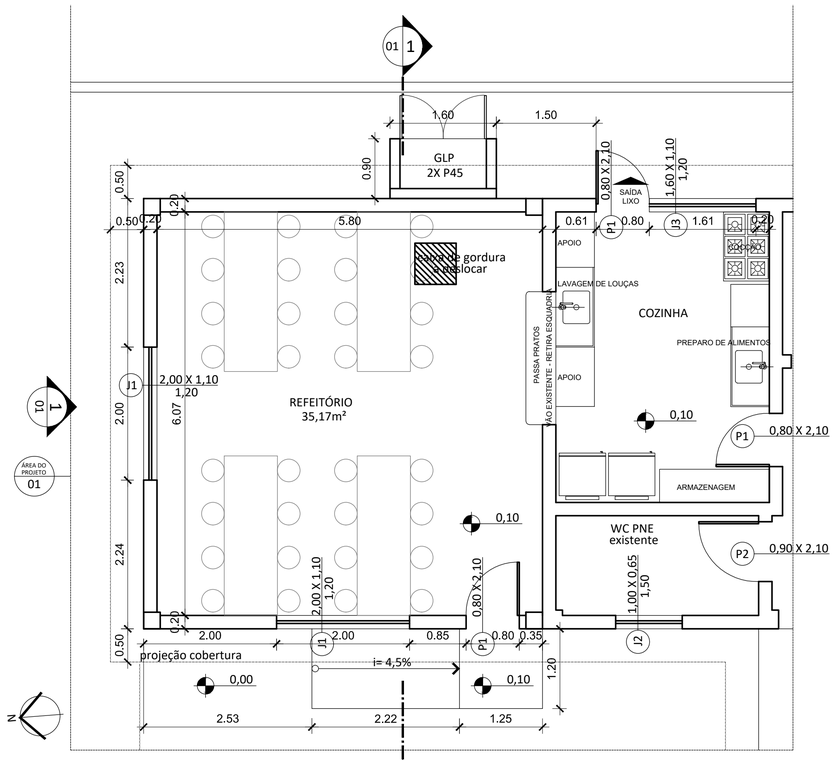

3 PLANTA BAIXA
ESCALA 1:50

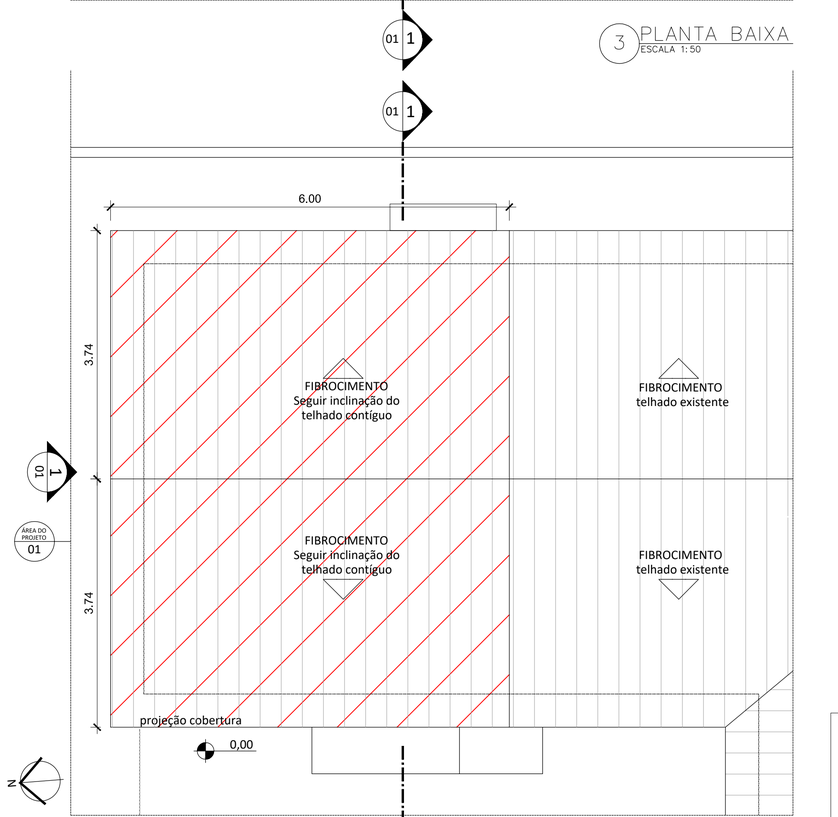

4 PLANTA DE COBERTURA
ESCALA 1:50

NOTAS GERAIS:


1. TODAS AS MEDIDAS DEVEM SER CONFERIDAS NO LOCAL.

2. O PROJETO ESTRUTURAL, DE CAPTAÇÃO PLUVIAL, DE INSTALAÇÕES ELÉTRICAS, DE INSTALAÇÕES DE GÁS E DEMAIS COMPLEMENTARES SERÃO ELABORADOS POR PROFISSIONAIS DEVIDAMENTE HABILITADOS* E INTEGRARÃO O PROJETO EXECUTIVO. TODOS OS PROJETOS DEVERÃO ESTAR ACOMPANHADOS DAS RESPECTIVAS DISCRIMINAÇÕES E ESPECIFICAÇÕES TÉCNICAS E DAS ANOTAÇÕES OU REGISTROS DE RESPONSABILIDADE TÉCNICA. OS PROJETOS DEVERÃO ATENDER À LEGISLAÇÃO, REGULAMENTOS E NORMAS VIGENTES, ENTRE ELES OS REGULAMENTOS DE CONCESSIONÁRIAS DE SERVIÇOS PÚBLICOS E AS NORMAS TÉCNICAS DA ABNT.

3. AS FORMAS E DIMENSÕES FINAIS DOS ELEMENTOS ESTRUTURAIS SERÃO DADOS PELOS RESPECTIVOS PROJETOS COMPLEMENTARES.

4. A CAIXA DE GORDURA EXISTENTE DEVERÁ SER REALOCADA EM LOCAL SEGURO E DE FÁCIL ACESSO PARA MANUTENÇÃO, CONFORME PROJETO ESPECÍFICO.

***OS PROJETOS, ESTUDOS, ANÁLISES, LAUDOS E SOLUÇÕES TÉCNICAS COMPLEMENTARES AO PROJETO ARQUITETÔNICO, BEM COMO A EXECUÇÃO DA OBRA E LICENCIAMENTOS NECESSÁRIOS, SERÃO DE RESPONSABILIDADE DE PROFISSIONAL OU PROFISSIONAIS DEVIDAMENTE HABILITADO(S) PELO CREA (CONSELHO REGIONAL DE ENGENHARIA E AGRONOMIA) OU CAU (CONSELHO DE ARQUITETURA E URBANISMO) E EXIGIRÃO A APRESENTAÇÃO DE ANOTAÇÃO OU REGISTRO DE RESPONSABILIDADE TÉCNICA.**

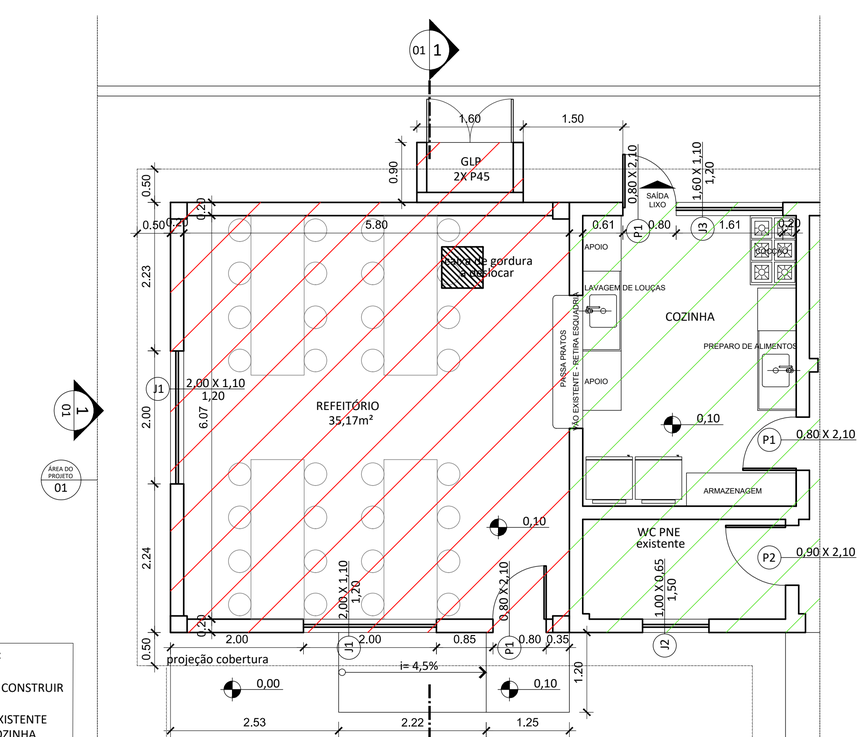


LEGENDA:

EDIFICAÇÃO A CONSTRUIR

EDIFICAÇÃO EXISTENTE REFORMAR COZINHA

5 EXISTENTE/CONSTRUIR
ESCALA 1:50

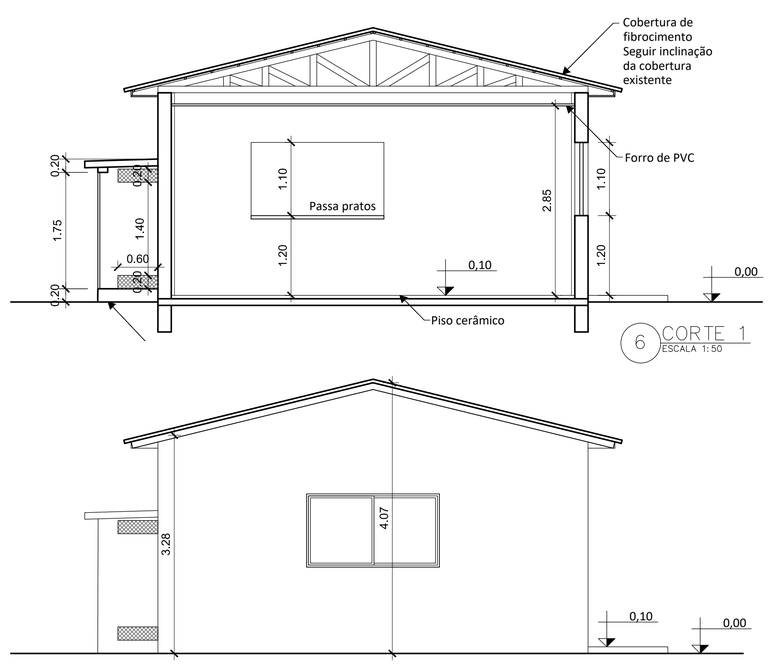

6 CORTE 1
ESCALA 1:50

7 FACHADA 1
ESCALA 1:50

R00	MÁRCIA	11/11/2024	EMISSÃO
REVISÃO	RESPONSÁVEL	DATA	DESCRIÇÃO

PREFEITURA MUNICIPAL DE CACHOEIRA DO SUL
ESTADO DO RIO GRANDE DO SUL
SECRETARIA MUNICIPAL DE EDUCAÇÃO

PROJETO ARQUITETÔNICO: **Refeitório**

LOCAL: E.M.E.F. Manoel Carvalho Portella
Rua Dr. Tito Osório Torres, 468 - Cachoeira do Sul/RS

ÁREA: 40,26m²

PREFEITO MUNICIPAL: LEANDRO TITTELMAIER BALARDIN

SECRETÁRIA MUNICIPAL DE EDUCAÇÃO: CARLA DA LUZ ZINN

PROJETO ARQUITETÔNICO: ARQ. MÁRCIA [illegible]

DATA: 10/01/2025

ESCALAS: 1/1000 1/200 1/50

REFERÊNCIA: MCP-ARQ-Refeitório_R00

Situação, locação, plantas baixas, corte e fachada

PRANCHA: 01/01

Nome: Leandro Tittelmaier Balardin
CPF: ***.506.620-**
Assinado com certificado digital avançado

Nome: Carla da Luz Zinn
CPF: ***.934.370-**
Assinado com certificado digital avançado

Nome: Márcia Gonçalves Heck
CPF: ***.885.540-**
Assinado com certificado digital avançado

Documento assinado digitalmente em 16/09/2026 10:07:01
Acesse o endereço: https://s1.cidade360.cloud/c6496 para verificar a autenticidade.