

LAYOUT DA INSTALAÇÃO ELÉTRICA
ESCALA: 1/100

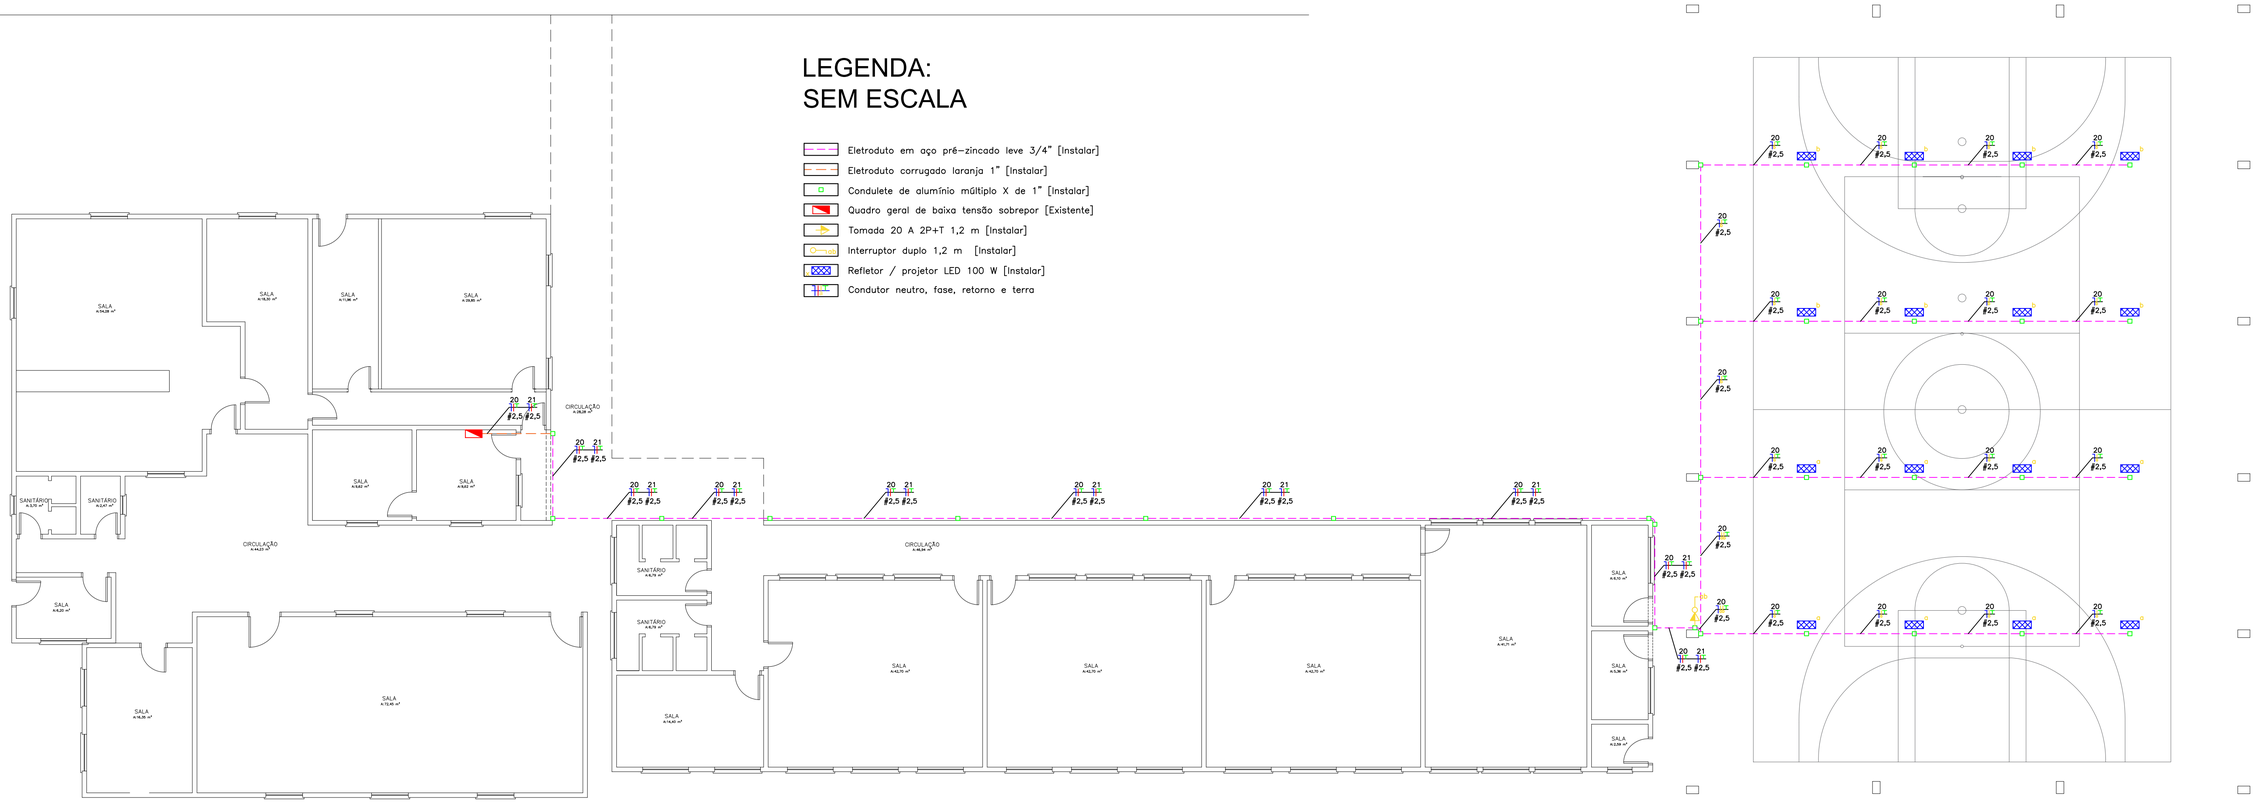


LEGENDA:
SEM ESCALA

- Eletroduto em aço prê-zincado leve 3/4" [Instalar]
- Eletroduto corrugado laranja 1" [Instalar]
- Condulete de alumínio múltiplo X de 1" [Instalar]
- Quadro geral de baixa tensão sobrepor [Existente]
- Tomada 20 A 2P+T 1,2 m [Instalar]
- Interruptor duplo 1,2 m [Instalar]
- Refletor / projetor LED 100 W [Instalar]
- Condutor neutro, fase, retorno e terra

QUADRO GERAL DE DISTRIBUIÇÃO
SEM ESCALA

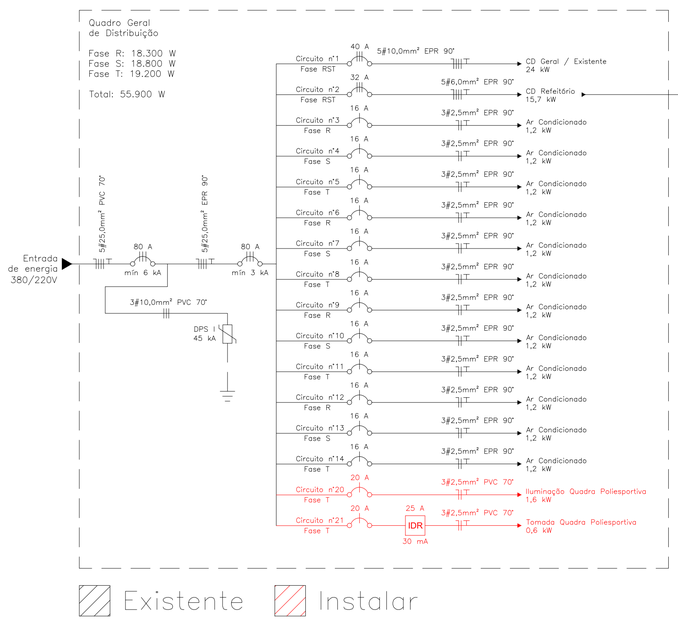

QUADRO DE DISTRIBUIÇÃO
SEM ESCALA

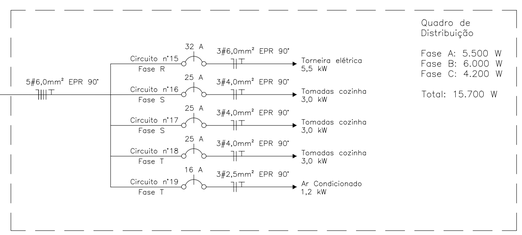

Existente Instalar

PREFEITURA MUNICIPAL DE CACHOEIRA DO SUL

PROJETO ELÉTRICO E.M.E.F ATALIBA BRUM

TÍTULO:
Projeto Elétrico - Layout das Instalações Elétricas e Diagrama Unifilar

LOCALIZAÇÃO:
Estrada RS 403 km 41 + 500 m, s/n°
Cidade de Cachoeira do Sul, Estado do Rio Grande do Sul

ASSINATURAS

Leandro Tittelmaier Balardin
Prefeito Municipal de Cachoeira do Sul

Carla da Luz Zinn
Secretária da Educação

Guilherme Schmidt
Engenheiro Eletricista | Crea-RS 208.947

ESCALA Indicada

DESENHO Guilherme Schmidt

DATA 28/11/2025

ÁREA CONST. 571,85 m²

PRANCHA 01 /01

PROJETO PROTEGIDO PELA LEI DOS DIREITOS AUTORAIS 9610/98. NÃO PODE SER EXECUTADO OU ALTERADO SEM A EXPRESSA AUTORIZAÇÃO DO AUTOR.

Documento assinado digitalmente em 28/09/2025 16:19:14
Acesso o endereço https://verificador.iti.gov.br para verificar a autenticidade.

Nome: Guilherme Schmidt
CPF: ***.330.290-**
Assinado com certificado digital avançado

Nome: Leandro Tittelmaier Balardin
CPF: ***.506.620-**
Assinado com certificado digital avançado

Nome: Carla da Luz Zinn
CPF: ***.934.370-**
Assinado com certificado digital avançado