



PLANTA BAIXA
Escala 1/4000

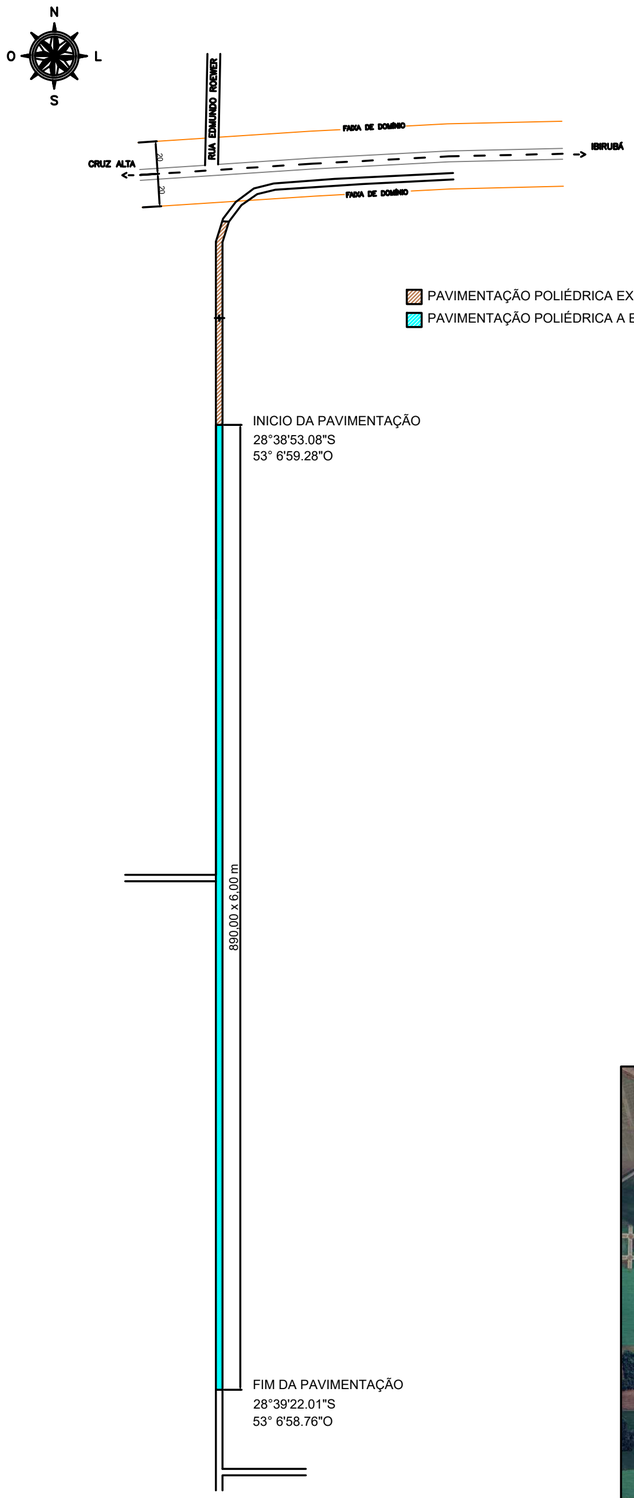


SINALIZAÇÃO VERTICAL
Escala 1/5000

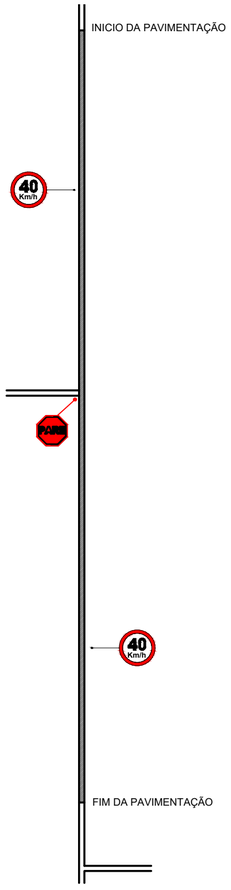

PLANTA DE SITUAÇÃO
Sem Escala

Estrada Municipal Linha 5

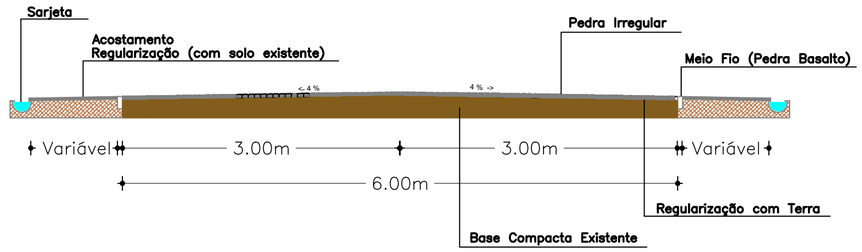

- **ESTRADA MUNICIPAL**
  LINHA 5
  890,00m X 6,00m : 5340,00 m²

CORTE TRANSVERSAL
Escala 1/50

LEGENDA

- "R-19" (VELOCIDADE MAXÍMA PERMITIDA 40 Km/h)
- "R-1" (PARADA OBRIGATÓRIA)

MUNICÍPIO DE IBIRUBÁ

PAVIMENTAÇÃO POLIÉDRICA

OBRA
IBIRUBÁ/RS
USO : COMUNITÁRIO
LOCALIZAÇÃO : ESTRADA MUNICIPAL, LINHA 5

PLANTA
PROJETO DE PAVIMENTAÇÃO- PLANTA DE SITUAÇÃO, PLANTA BAIXA, CORTE E SINALIZAÇÃO VERICAL

PROPRIETÁRIO
JAQUELINE BRIGNONI WINSCH:93512872034
Assinado de forma digital por JAQUELINE BRIGNONI WINSCH:93512872034 Dados: 2026.05.08 10:25:09 -03'00'
MUNICIPIO DE IBIRUBÁ

PROJETO
JEFERSON MULLER:68335946000
Assinado de forma digital por JEFERSON MULLER:68335946000 Dados: 2026.05.08 10:25:35 -03'00'
JEFERSON MÜLLER
CREA RS 107.299-D

EXECUÇÃO

ÁREA
5.340,00m²

DESENHO
ANA PAULA SCHNEIDER
MAIO/ 2026

PRANCHA
1/1