


Assinado por 1 pessoa(s): LUEGE KELLERMANN DE MORAES (*** 892.859-**)

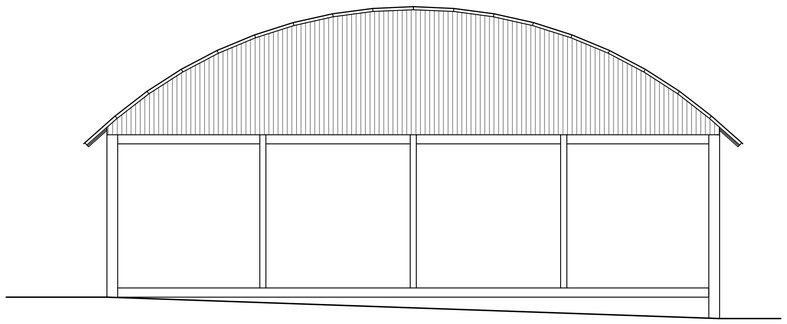


FACHADA SUL
Escala:1:100

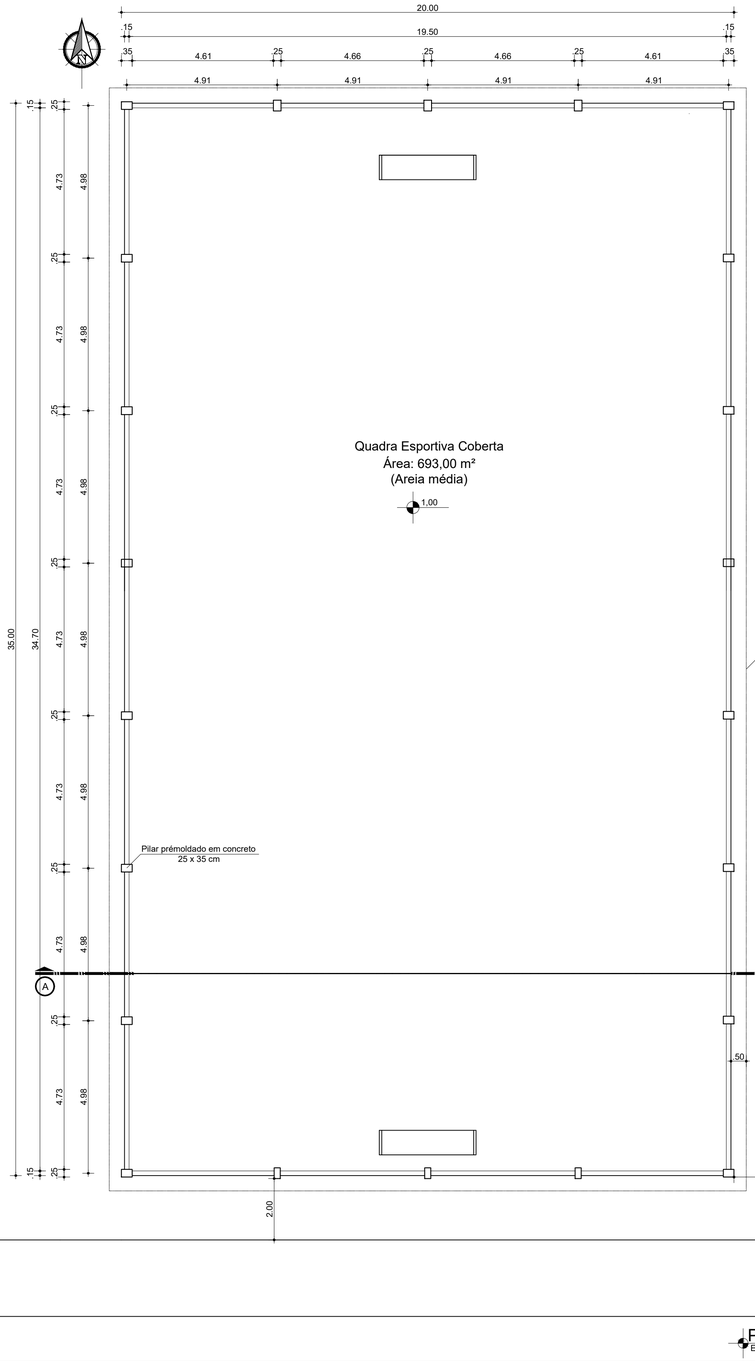

PLANTA BAIXA
Escala:1:100

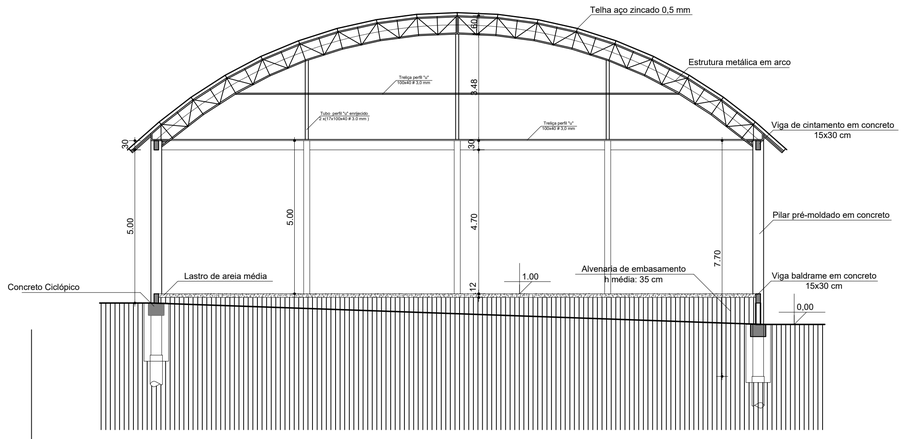


CORTE AA'
Escala:1:100

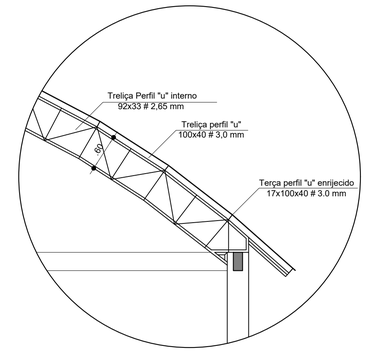


DETALHE ESTRUTURA METÁLICA DA COBERTURA
Escala:1:25

Obs: As dimensões acima são as mínimas consideradas para o cálculo do orçamento. O cálculo estrutural das fundações, vigas, pilares e estrutura metálica da cobertura ficará a cargo do responsável técnico da empresa executora da obra.

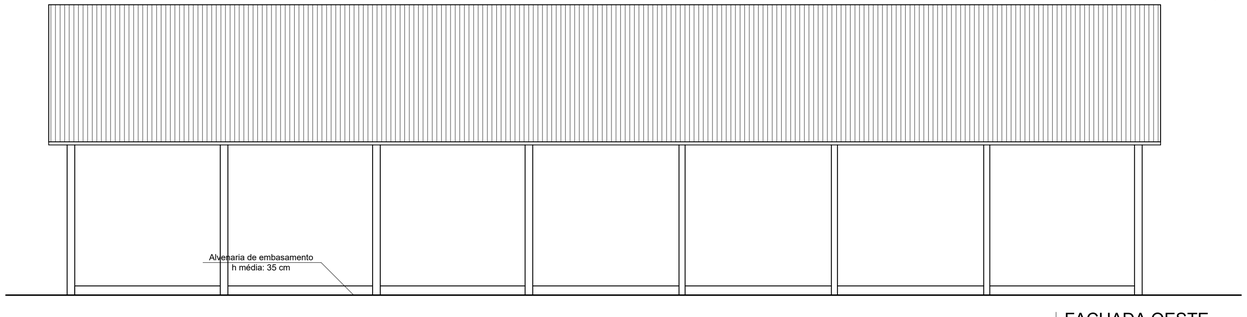

FACHADA OESTE
Escala:1:100

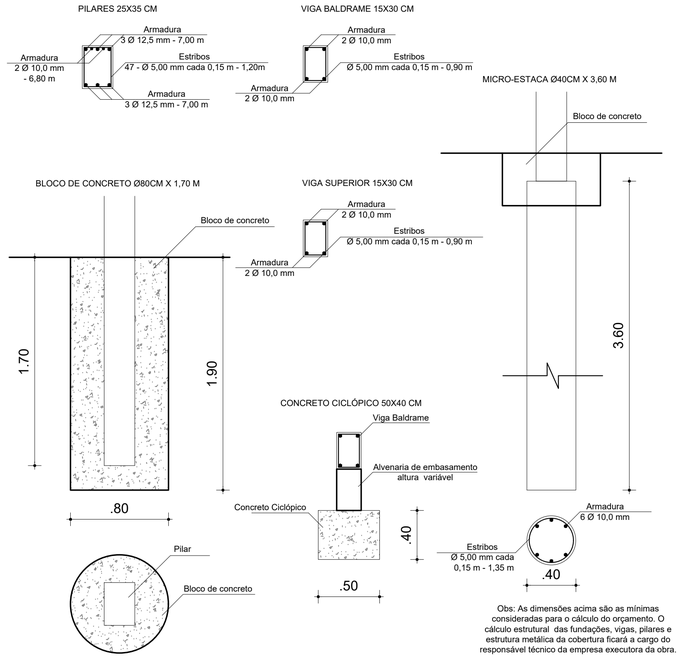

Obs: As dimensões acima são as mínimas consideradas para o cálculo do orçamento. O cálculo estrutural das fundações, vigas, pilares e estrutura metálica da cobertura ficará a cargo do responsável técnico da empresa executora da obra.

DETALHAMENTO DA ESTRUTURA DE CONCRETO ARMADO
Escala:1:25

MUNICÍPIO DE IBIRUBÁ

IMPLANTAÇÃO DE INFRAESTRUTURA ESPORTIVA NO LOTEAMENTO COOHABI

OBRA
USO: QUADRA ESPORTIVA COBERTA
LOCALIZAÇÃO: Rua Leopoldo Jost, lado ímpar, esquina com a rua Arthur Trein, lado ímpar - Bairro Hermany - IBIRUBÁ/RS

PLANTAS
* PLANTA BAIXA, CORTE E FACHADA
* DETALHAMENTO DA ESTRUTURA DE CONCRETO

PROPRIETÁRIO
MUNICÍPIO DE IBIRUBÁ

PROJETO
Roberta Suelen Ahlert
Arquiteta e Urbanista CAU A 46545-9

EXECUÇÃO

ÁREA
693,00 M²

DESENHO
MAR/2020

PRANCHA
2/2

ASSINATURA ELETRÔNICA

Complemento de assinaturas presentes no documento

Código para verificação: 6af4-5fe5-970e-ab3e-a338-9d69

Assinado por **LIEGE KELLERMANN DE MORAES** em 11/11/2026 às 09:30:41
Identificador Único: **QFG6Vr1SHZ5NDSyjwvS79R**

Para verificar a validade das assinaturas, acesse: https://ibiruba-app.aprova.com.br/consulta?documentAuthenticatorCode=6af4-5fe5-970e-ab3e-a338-9d69
