
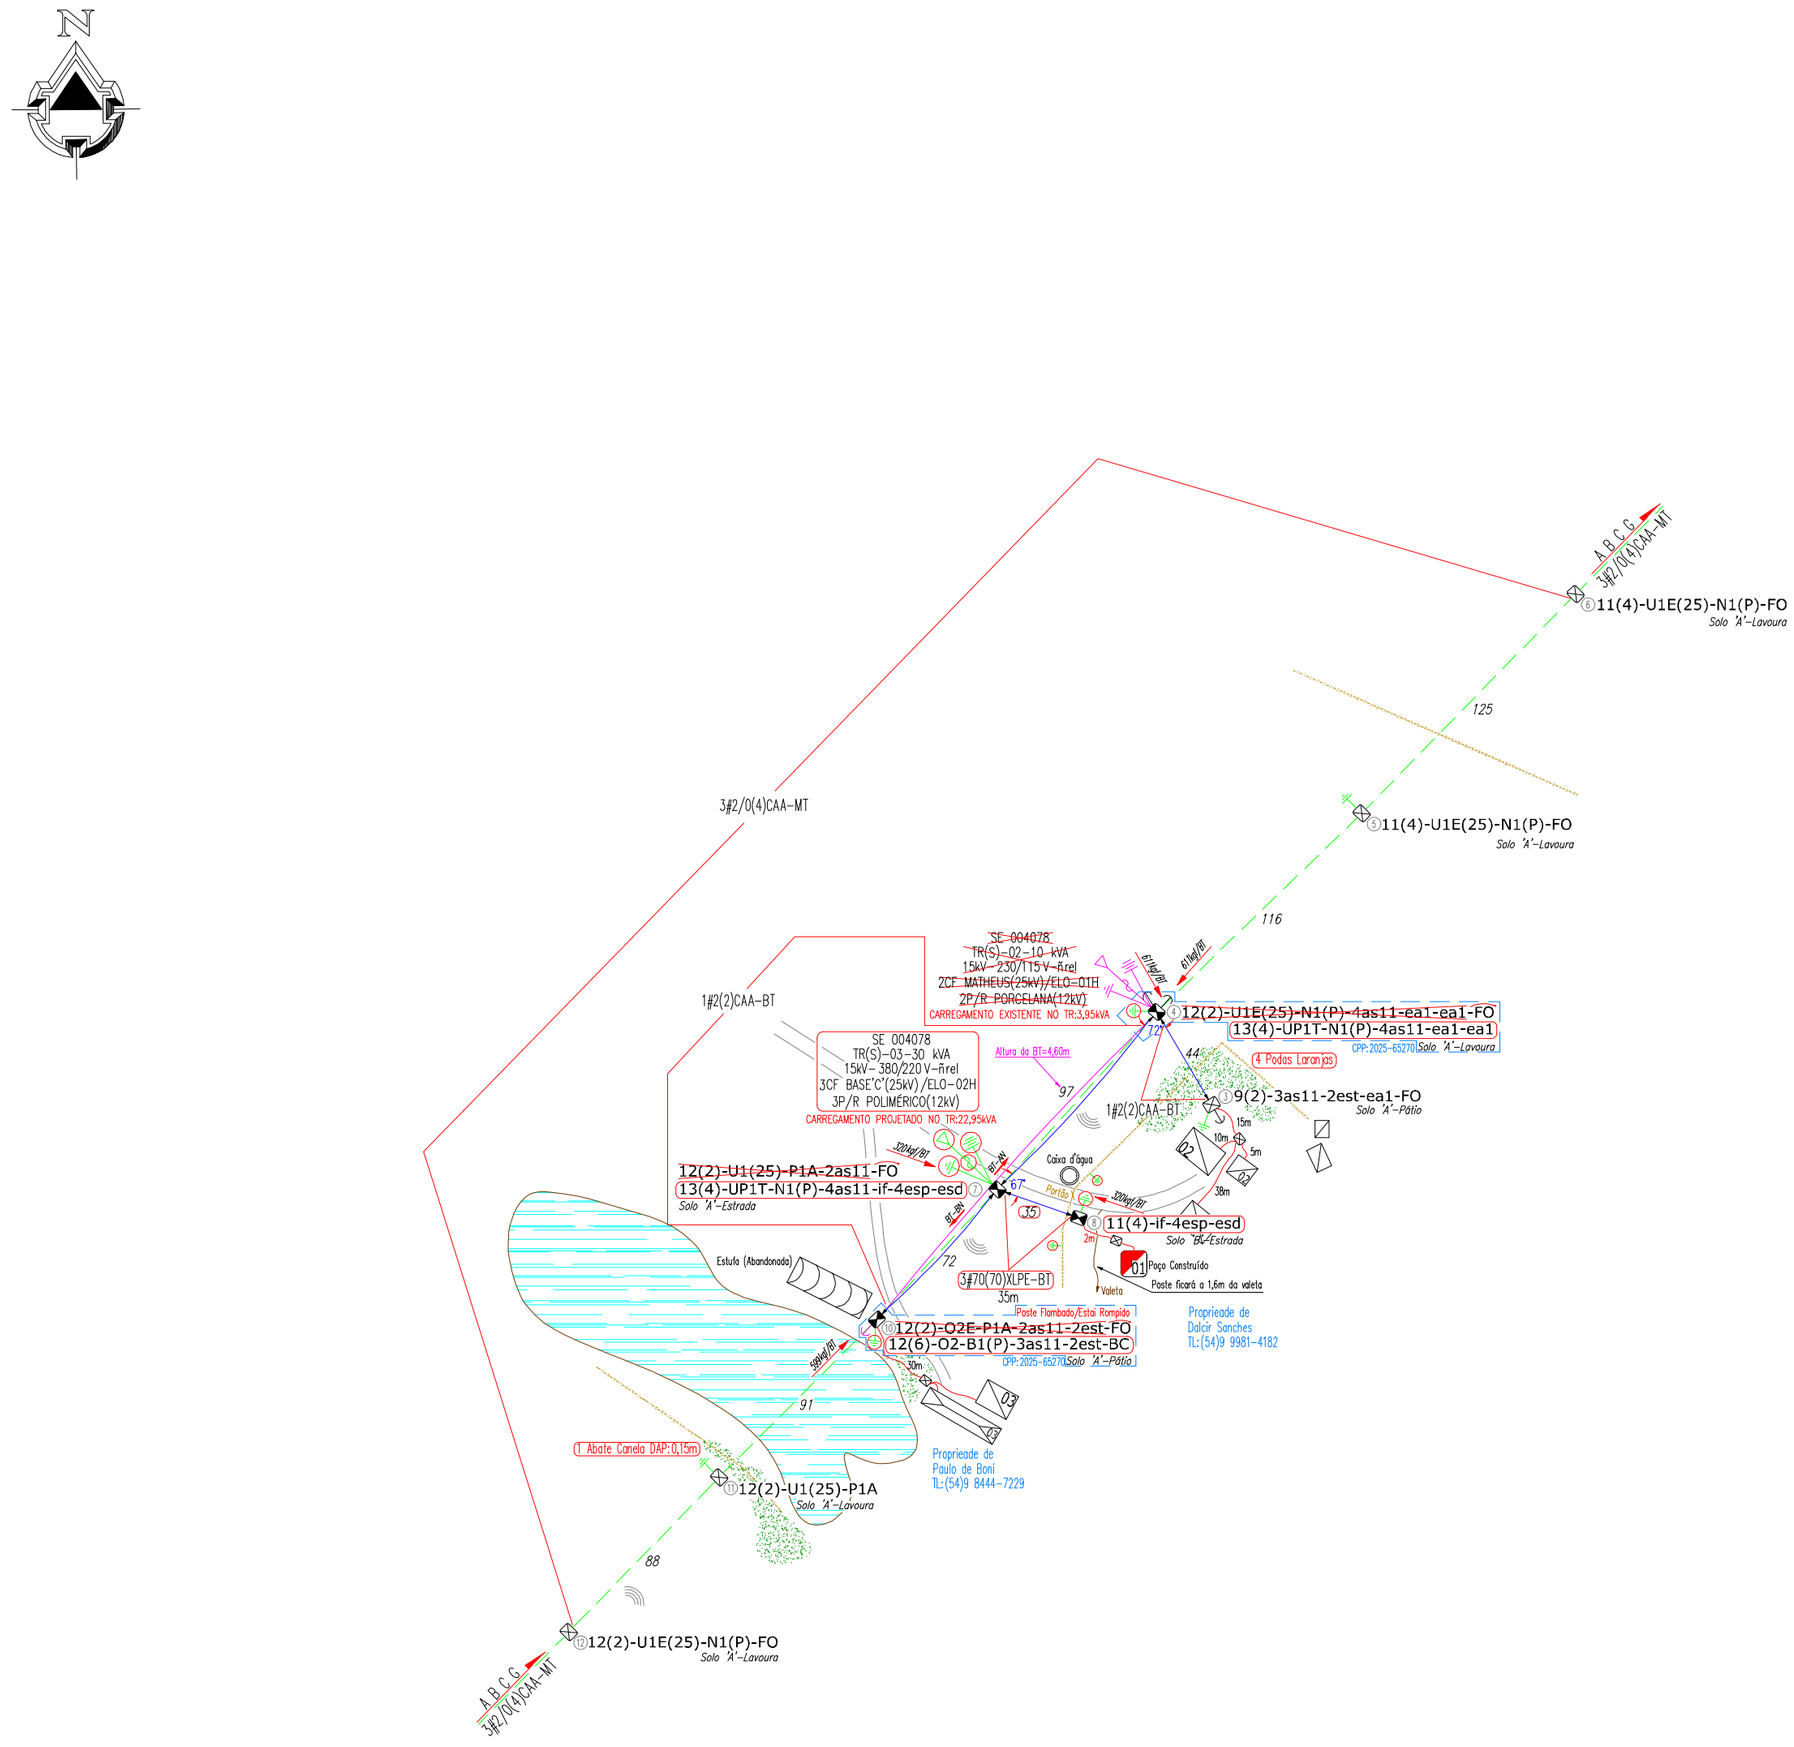


DIAGRAMA UNIFILAR/ÁREA DE TRABALHO

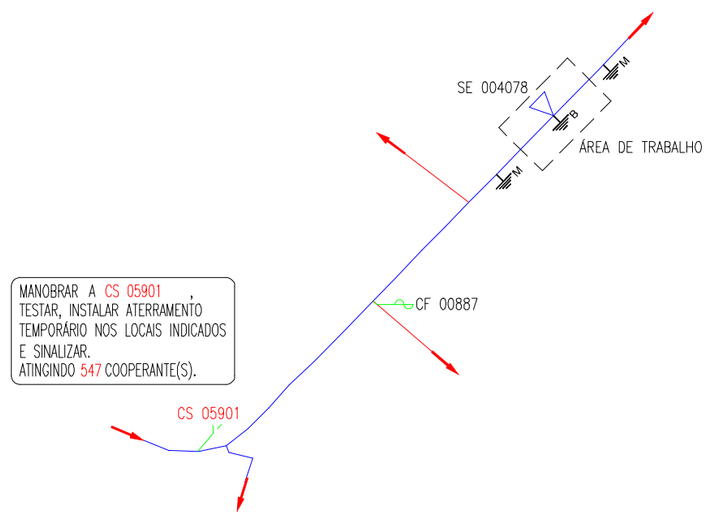

SIMBOLO	DESCRIÇÃO
B	Aterramento Temporário de Baixa Tensão (Rede Secundária)
M	Aterramento Temporário de Média Tensão (Rede Primária)

Localização da Obra
Distância Aproximada até o estaleiro: 12 Km

CONSUMIDORES DE PROJETO							
Nº	MATRÍCULA	NOME	PEDIDO	FASE PROJ	kVA	GD	kW
01	–	PREFEITURA MUNICIPAL DE PASSO FUNDO	162179	ABCN	19	NÃO	–
CONSUMIDORES EXISTENTES							
Nº	MEDIDOR	NOME	FASE EXIST	FASE PROJ	kWh	GD	kW
02	3137507	EDEGAR AFFONSO	AN	–	56	NÃO	–
03	1410351	PAULO DE BONI	AN	BN	170	NÃO	–

Número de Desligamentos	01
Necessidade de Linha Viva	NÃO
Número de Equipes	01
Dia: Normal, Sábado, Domingo	NORMAL

ITENS	DATA	NOME
Pedido	05/12/2025	COPREL
Locação	15/12/2025	PROI9/MAGNUS
Seletividade/Prot.		
Pré-Operação		
Orçamento	17/12/2025	LUCAS W
Aprovação Eng.		
Autorização		
Equipe		
Liberação		
Conclusão		
Fiscalização		
Atualização		

coprel

AL: 13109 | ART: 13882479

TENSÃO: 13,8 kV | DESENHO: 2025-65269 .dwg

PROJETO EXTENSÃO (COTA): 2025-65269 | PROJETO EXPANSÃO: 2025-

PROJETO REF/MELHORIA: 2025-65270 | PEDIDO: 162179-2025 | IDENTIFICADOR: PED-0012645

ASSUNTO: SUBSTITUIÇÃO DE TR COM EXT. DE REDE BT PARA LN 3Ø DE POÇO

INTERESSADO: PREFEITURA MUNICIPAL DE PASSO FUNDO

ENDEREÇO: SÃO JOÃO DA BELA VISTA

MUNICÍPIO: PASSO FUNDO

PROI9

ENG° RODRIGO ROTH
CREA/RS 251220

Escala: 1: 2500 | Data: 17/12/2025

Projetista: LUCAS W | Folha: 1/1

Desenhista: LUCAS W | Prancha: A2

INTERNO ELETRÔNICO 2026/3242 Vol. 1