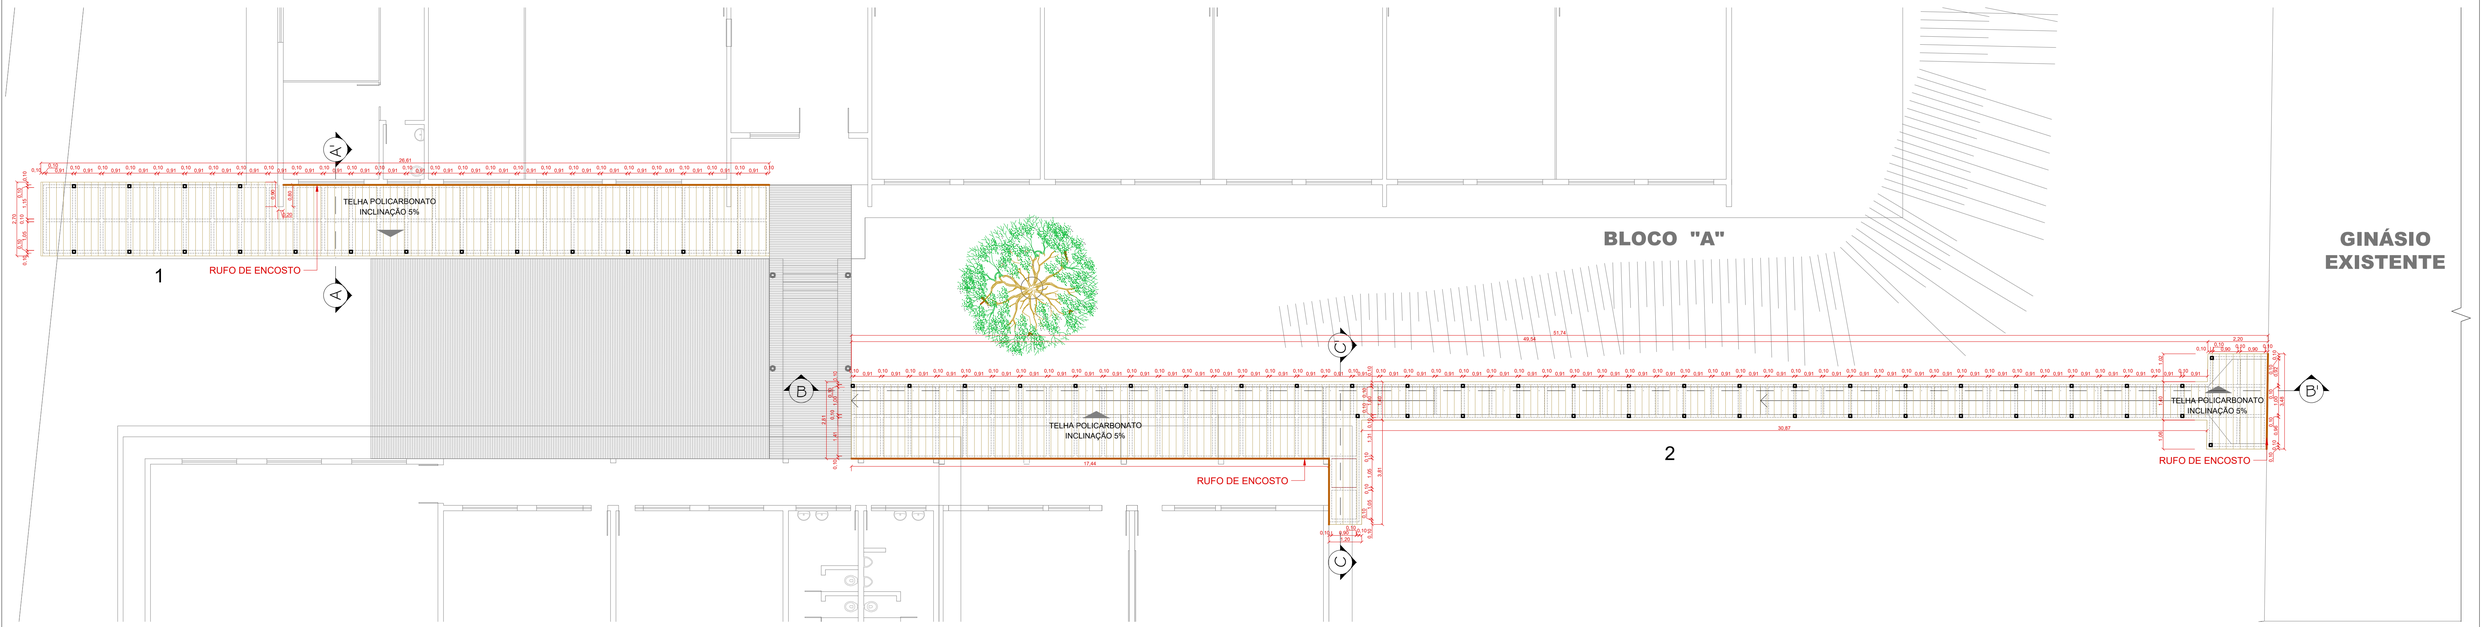

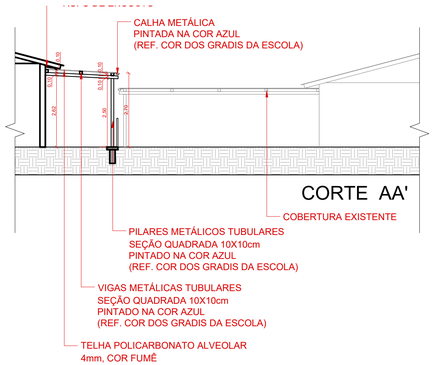

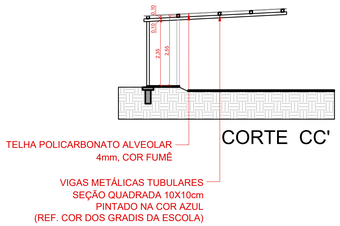

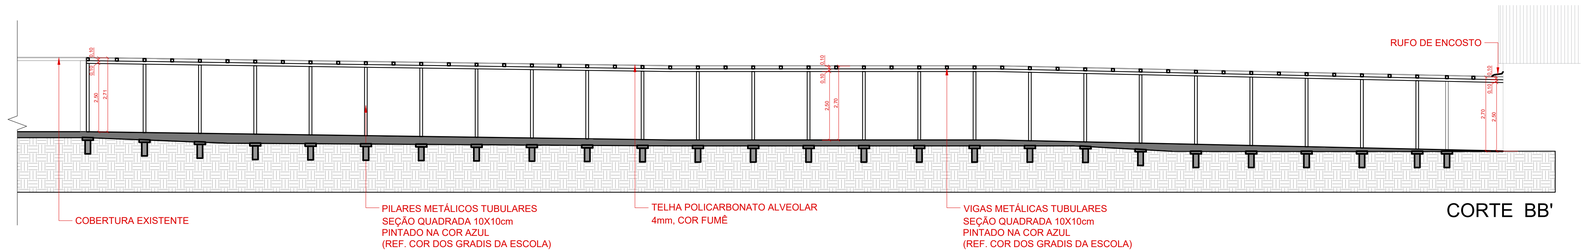

* EM TODAS AS INTERVENÇÕES, DEVE SER FEITO A LIMPEZA E PREPARO DO ESPAÇO ANTES DO INÍCIO DA OBRA, E AO FINAL, DEVE SER FEITA NOVA LIMPEZA E SER REPARADO QUALQUER DANO QUE TENHA SIDO CAUSADO EM DECORRÊNCIA DA EXECUÇÃO DOS SERVIÇOS;

OBS.1: Todas as medidas devem ser conferidas no local antes da execução das estruturas;
OBS.2: Dimensões da estrutura metálica devem ser conferidas, a fim de garantir a estabilidade das coberturas;

Prefeitura de PASSO FUNDO
SEPLAN
ADM. 2025 / 2028

PRANCHA: PLANTA BAIXA E CORTES		ESCALA: 1 /100
OBRA: COBERTURA DOS ACESSOS EM 2025 DA EMEF DYOGENES MARTINS PINTO		ÁREA: 176,11m²
LOCAL: RUA CEL. BICACO, 850 - PROF. SCHISLER, PASSO FUNDO / RS / BRASIL		
RESP. PROJETO: ALANNA GÖTTENS BIGOLIN - CAU A184393-1		
PREFEITO: PEDRO ALMEIDA		
SEC. PLANEJAMENTO: GIEZI SCHNEIDER		ARQUITETÔNICO: A1
DESENHO: Alanna	TOPOGRAFO	DATA: Abril 2025

G:\Drives compartilhados\DPS\DADOS PROJETOS\EDUCAÇÃO\ESCOLAS\PACOTE DE OBRAS - TOLDOS ESCOLAS - 2025\ARQUIVOS\TOLDOS - EMEF_Dyogenes_Martins_Pinto.dwg