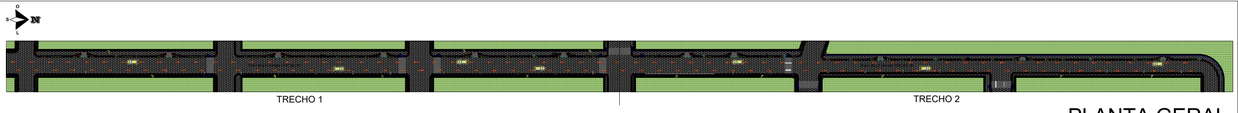

PLANTA GERAL
ESCALA 1/2000

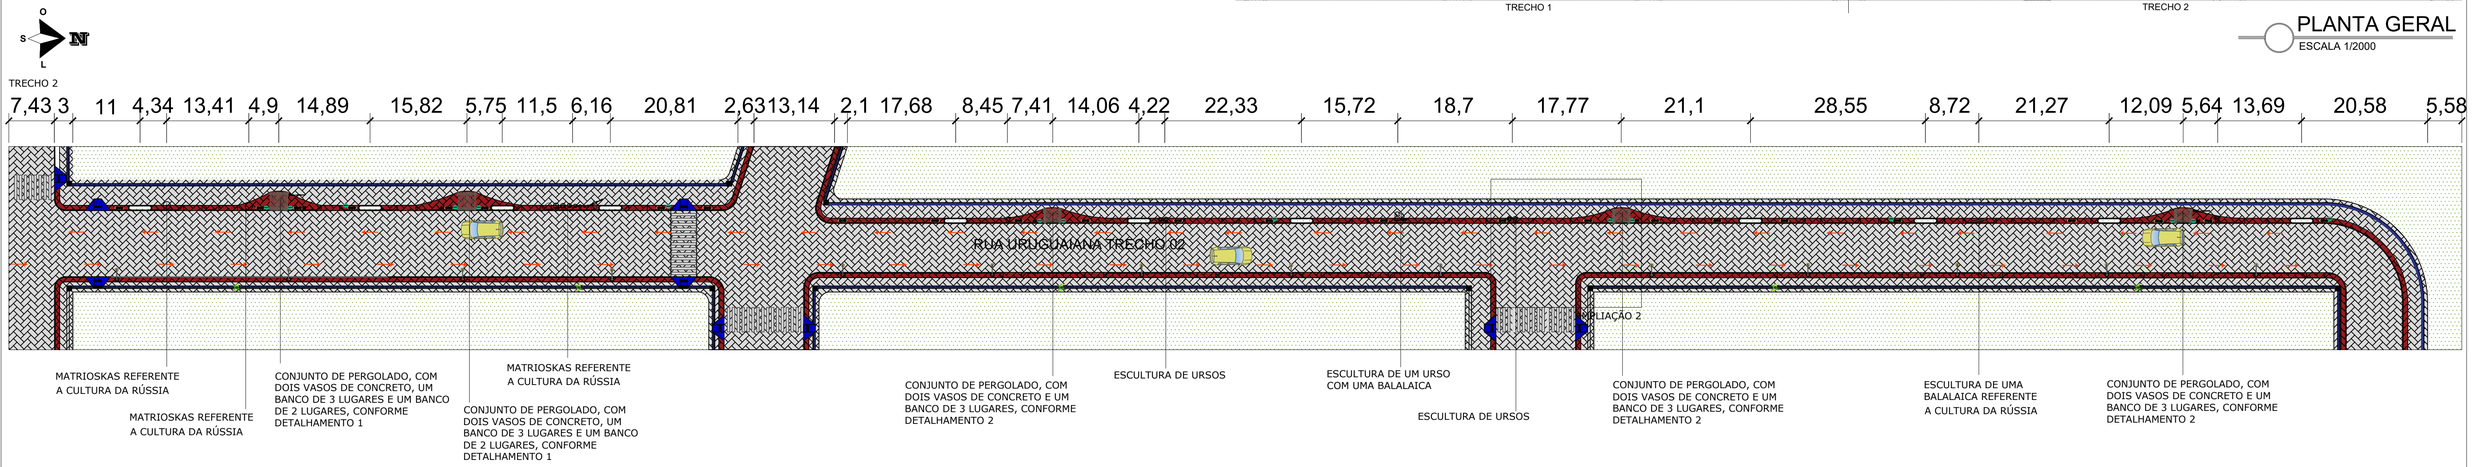

PLANTA BAIXA
ESCALA 1/500

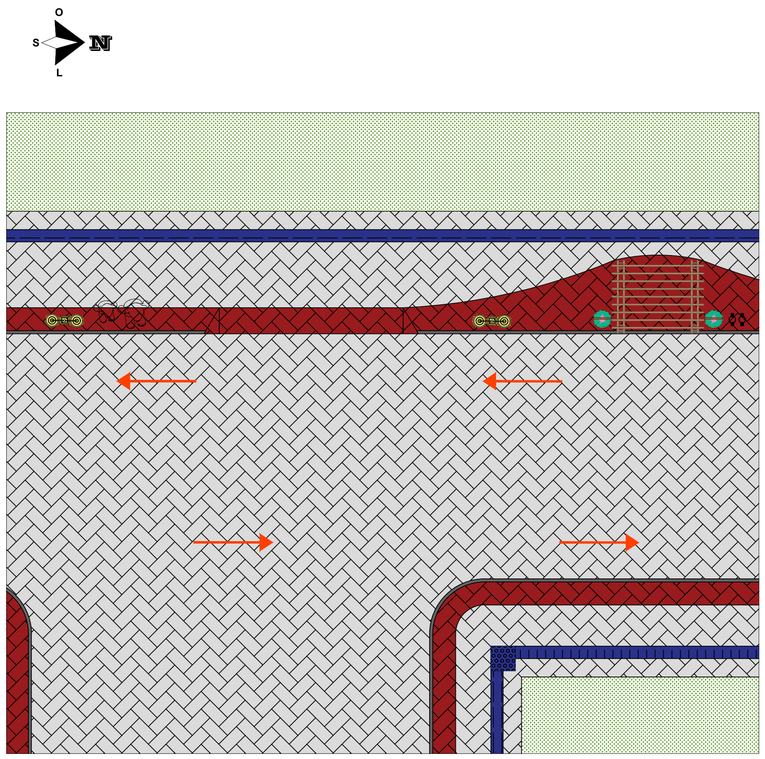

AMPLIAÇÃO 2
PLANTA BAIXA HUMANIZADA
ESCALA 1/100

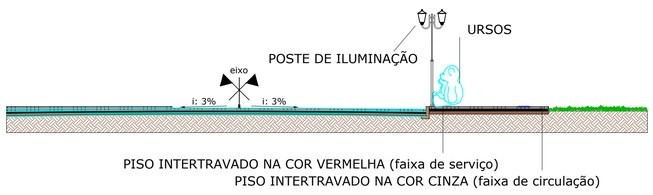

CORTE CD
ESCALA 1/100

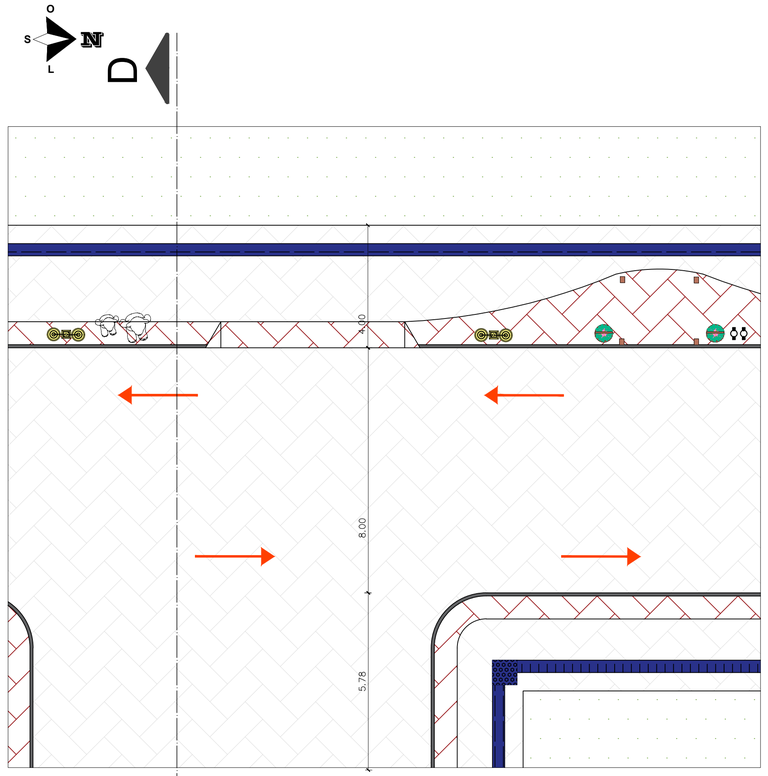

AMPLIAÇÃO 2
PLANTA BAIXA TÉCNICA
ESCALA 1/100

VISTA 2
ESCALA 1/100

PROJETO ARQUITETÔNICO

PROPRIETÁRIO	Prefeitura Municipal de Campina das Missões - RS CNPJ: 87.612.859/0001-30 ASSINATURA
RESPONSÁVEL TÉCNICO	Alessandra Andressa Blum CAU nº A184470-9 Documento assinado digitalmente gov.br ALESSANDRA ANDRESSA BLUM Data: 14/04/2026 08:07:05-0300 Verifique em https://validar.iti.gov.br
PROJETO	PLANTA BAIXA TÉCNICA E HUMANIZADA TRECHO 02; IMPLANTAÇÃO, CORTE E VISTA
OBRA: PROJETO EXECUTIVO Endereço: Campina das Missões - RS	REVISÃO: R00 — DATA: 09/01/2023
DESENHO: Natália Almeida Gaita	ESCALA: indicada
Alessandra Blum arquitetura e interiores	LOTE: QUADRA: SETOR: MATRICULA:
	PRANCHA: 02/16

ALESSANDRA BLUM ARQUITETURA E INTERIORES CNPJ: 39.519.296/0001-97 FONE:(55) 99602-1703 EMAIL: ALE.BLUMARQ@GMAIL.COM