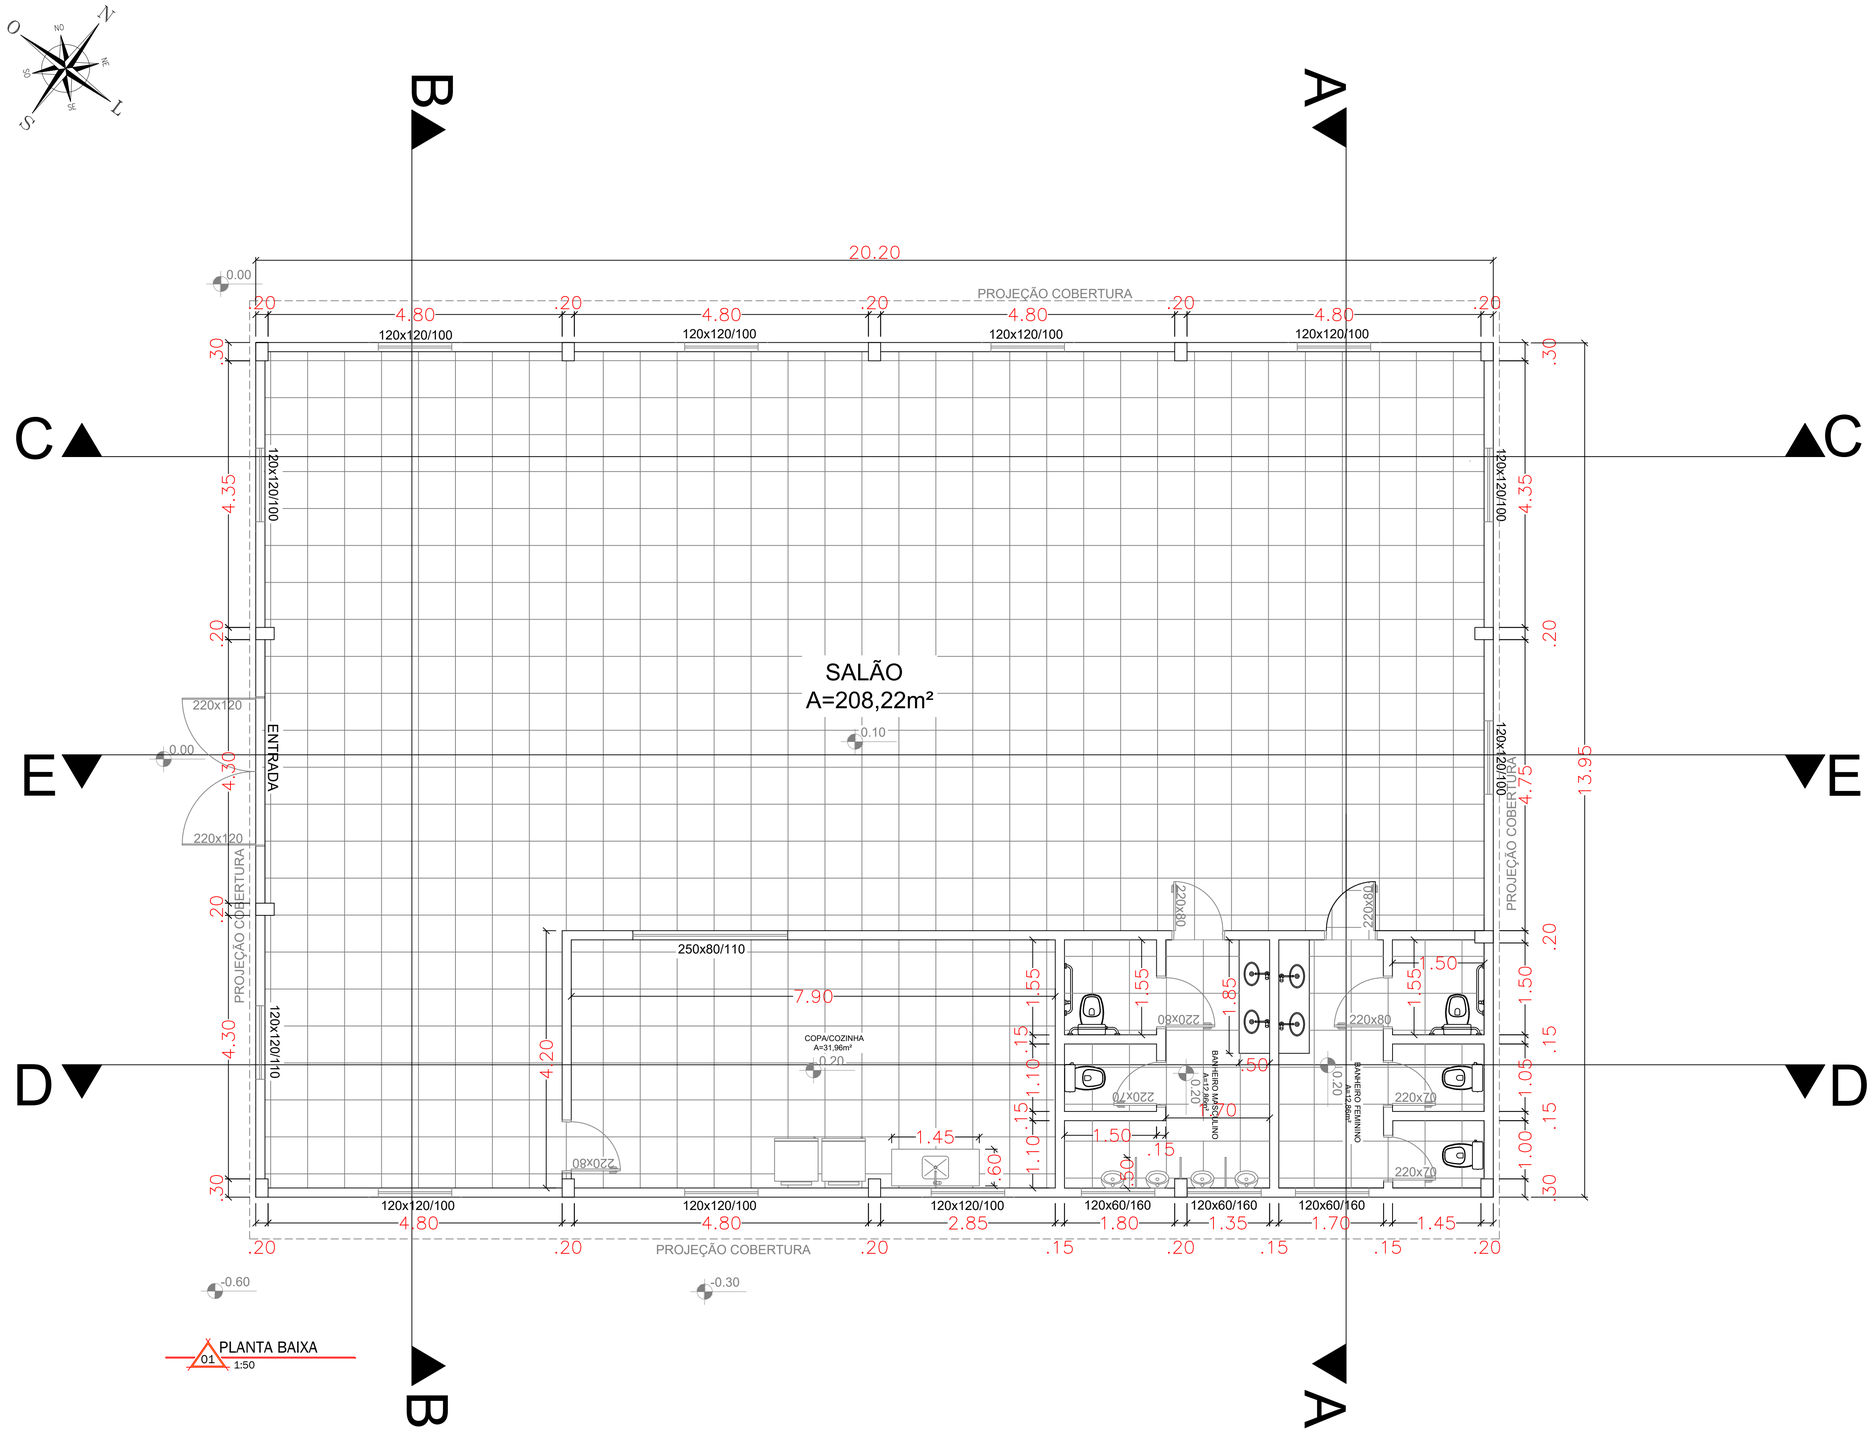


01 PLANTA BAIXA
1:50

APROVADO
em 05/11/26
Documento assinado digitalmente
gov.br FERNANDO TREVISAN MARCON
Data: 05/11/2026 08:22:54-0300
Verifique em https://validar.iti.gov.br

Fernando Trevisan Marcon
Eng. Civil - CREA/RS 268365

OBRA: CENTRO DE CONVIVÊNCIA E FORTALECIMENTO DE VÍNCULOS - CCFV
LOCAL: DISTRITO DO IPUAÇU - CAIÇARA/RS

Assinatura:		ESCALA: 1:50
PROPRIETÁRIO:	MUNICÍPIO DE CAIÇARA	ÁREA CONSTRUÍDA: 281,80m²
Matrícula:	Assinatura: Documento assinado digitalmente gov.br FERNANDO TREVISAN MARCON Data: 05/11/2026 08:22:24-0300 Verifique em https://validar.iti.gov.br	PLANTA BAIXA
RESP. TÉCNICO:	FERNANDO TREVISAN MARCON Engenheiro Civil CREA/RS: 268365	PRANCHA 02
Desenho: FERNANDO T. MARCON	Unidade(s): (m) / Data: novembro/2026 / Revisão em:	