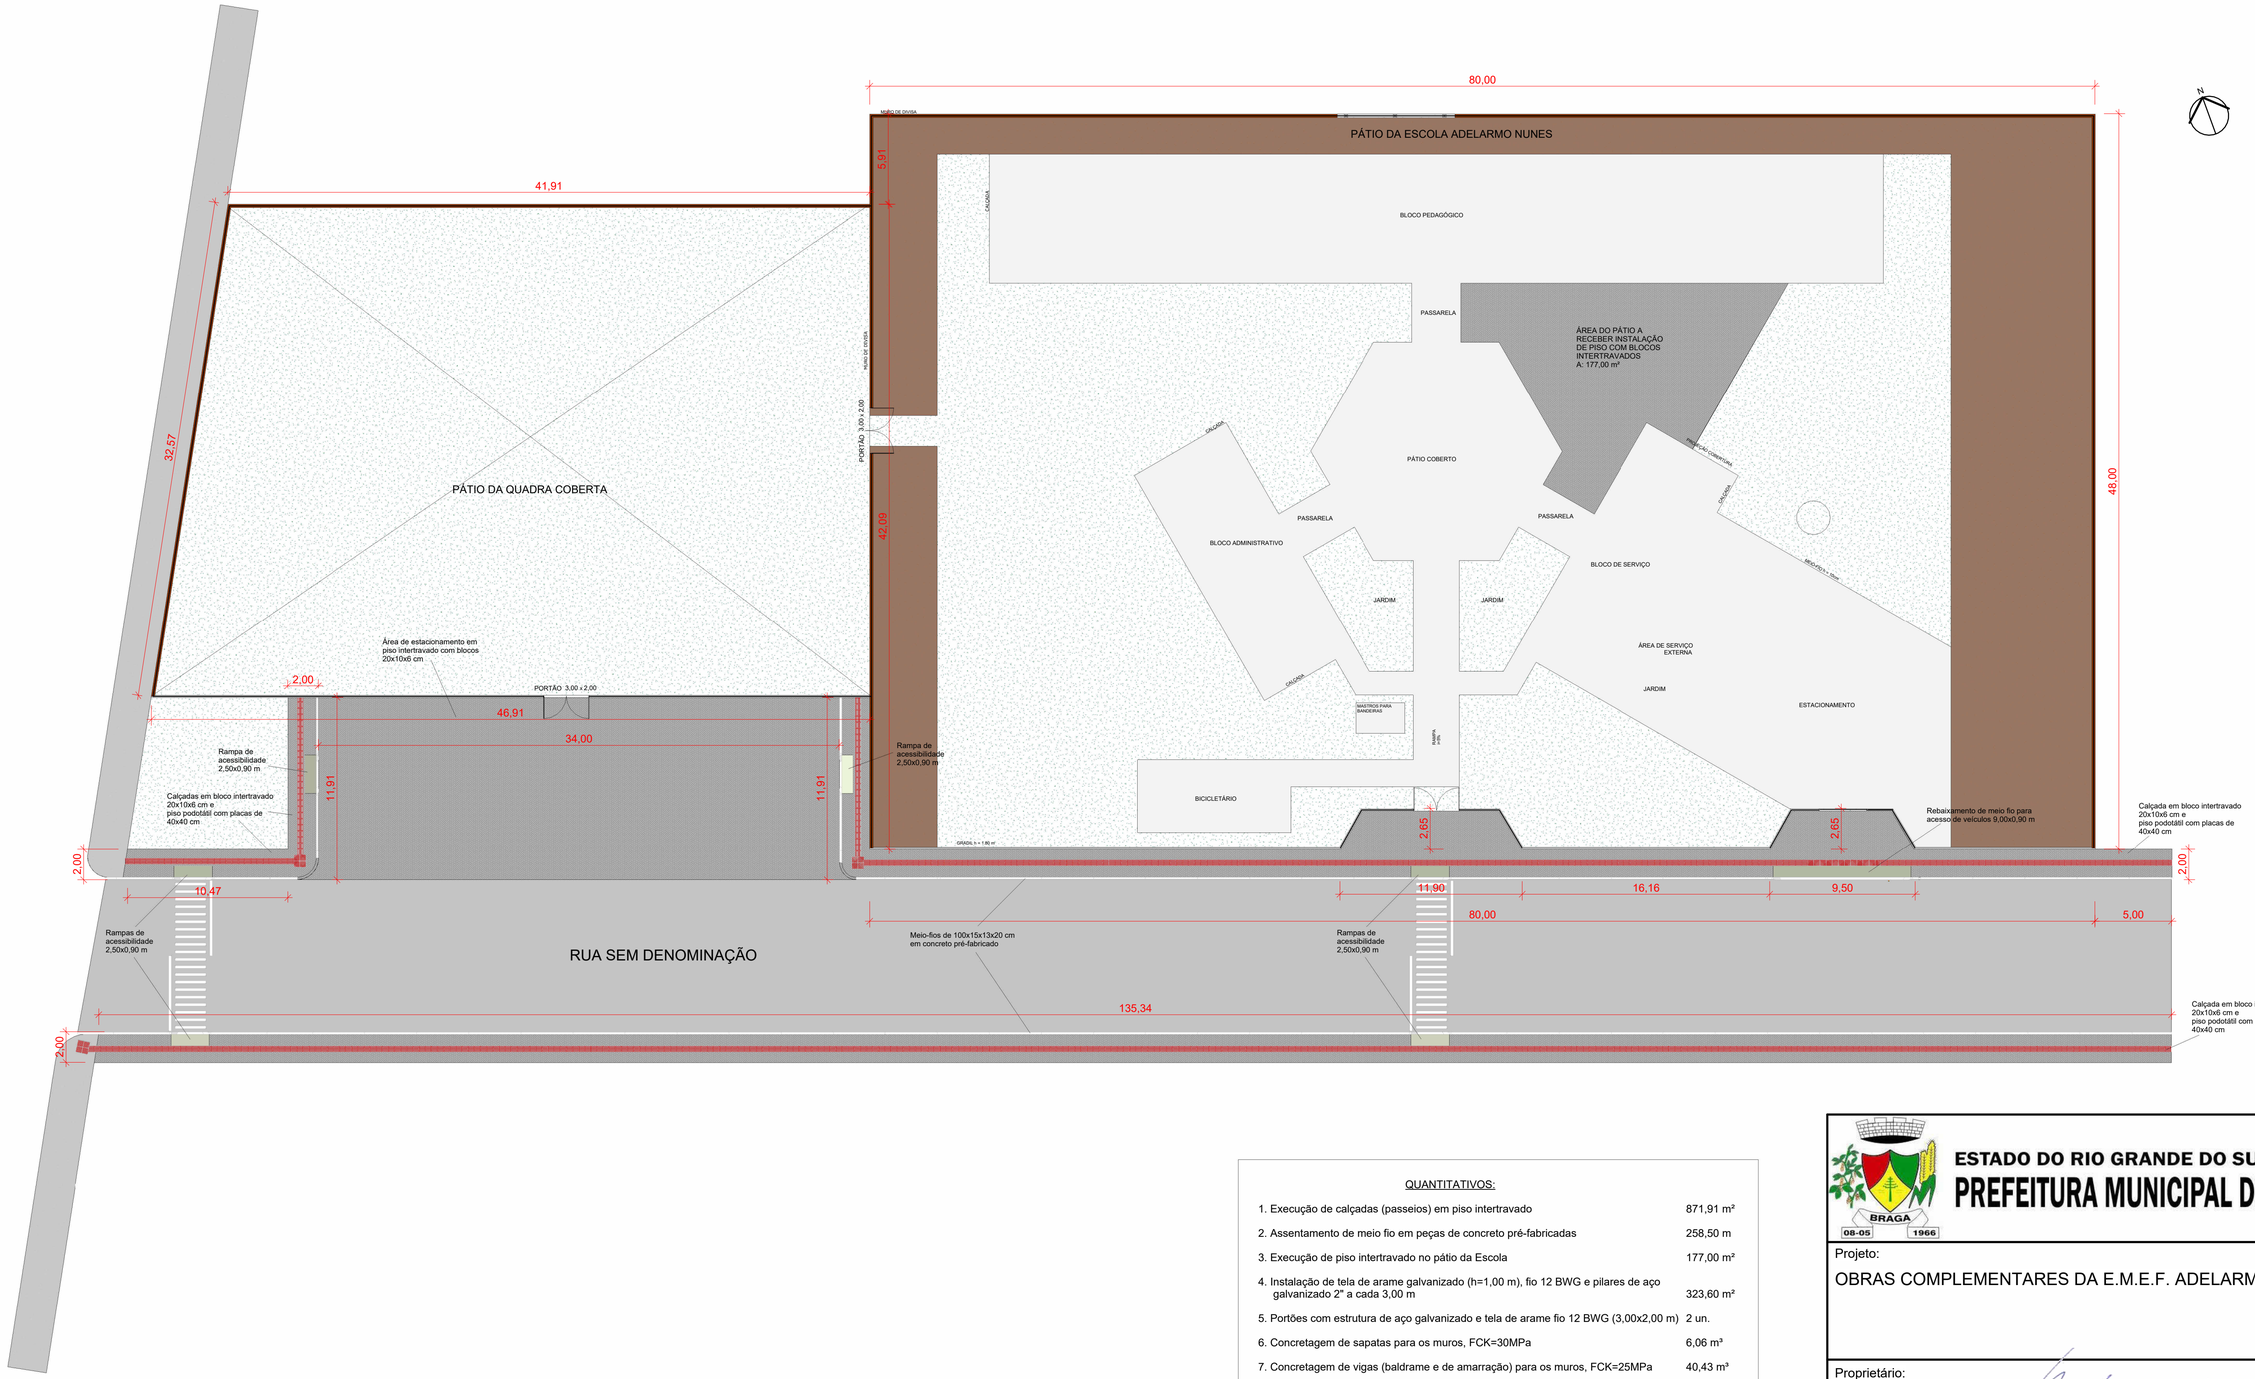


QUANTITATIVOS:

1. Execução de calçadas (passeios) em piso intertravado	871,91 m²
2. Assentamento de meio fio em peças de concreto pré-fabricadas	258,50 m
3. Execução de piso intertravado no pátio da Escola	177,00 m²
4. Instalação de tela de arame galvanizado (h=1,00 m), fio 12 BWG e pilares de aço galvanizado 2" a cada 3,00 m	323,60 m²
5. Portões com estrutura de aço galvanizado e tela de arame fio 12 BWG (3,00x2,00 m)	2 un.
6. Concretagem de sapatas para os muros, FCK=30MPa	6,06 m³
7. Concretagem de vigas (baldrame e de amarração) para os muros, FCK=25MPa	40,43 m³
8. Concretagem de pilares para os muros, FCK=25Mpa	4,07 m³

ESTADO DO RIO GRANDE DO SUL

PREFEITURA MUNICIPAL DE BRAGA

BRAGA 08-05 1966

Projeto:

OBRAS COMPLEMENTARES DA E.M.E.F. ADELARMO NUNES

Proprietário:

MUNICÍPIO DE BRAGA - CNPJ 87.613.170/0001-20

Responsável Técnico:

ENG. CIVIL RUAN PEDRO S. BITENCOURT - CREA RS262982


Endereço:

AV. JOSÉ JACOB DOS SANTOS


Prancha:

PLANTA BAIXA


Data:	Escala:	Folha:
08/2026	INDICADA	P01 /03

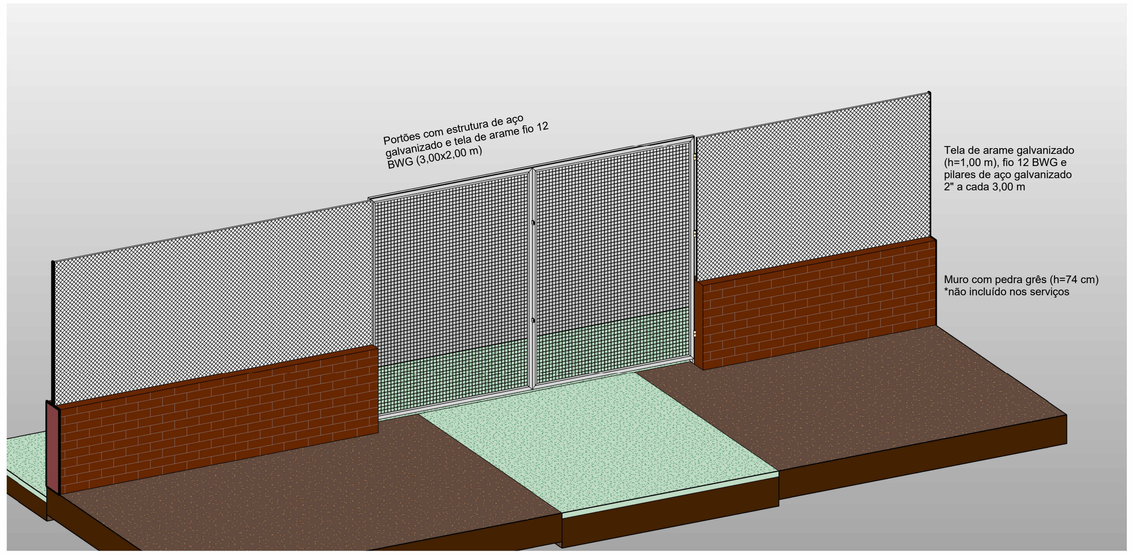


1 Detalhamento portão, muros e tela
ESCALA

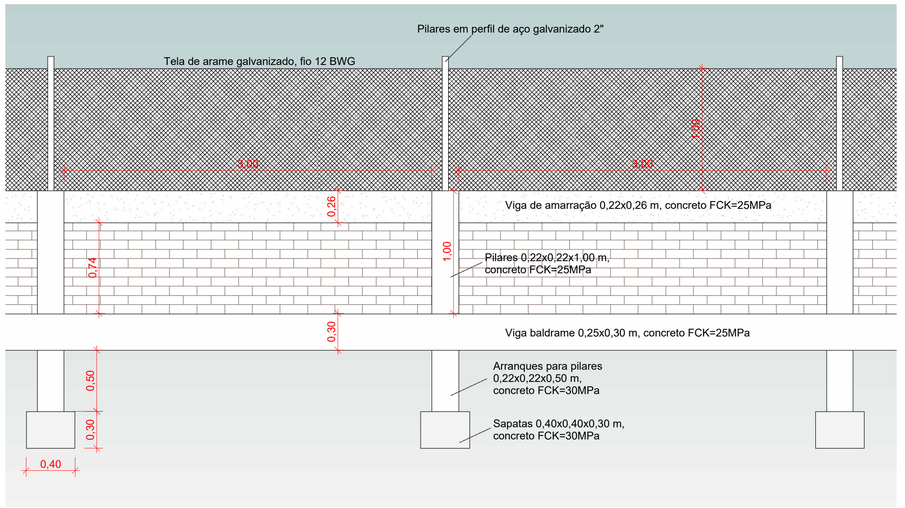

3 Detalhamento muro, tela e peças estruturais
ESCALA 1 : 25

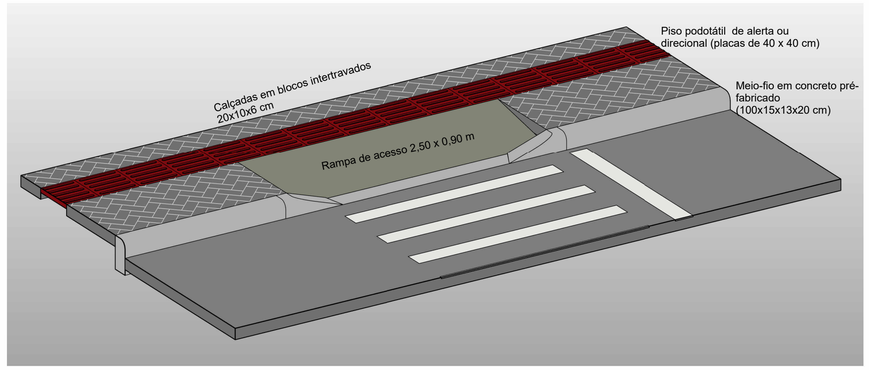

2 Detalhamento calçadas, rampas e piso podotátil
ESCALA

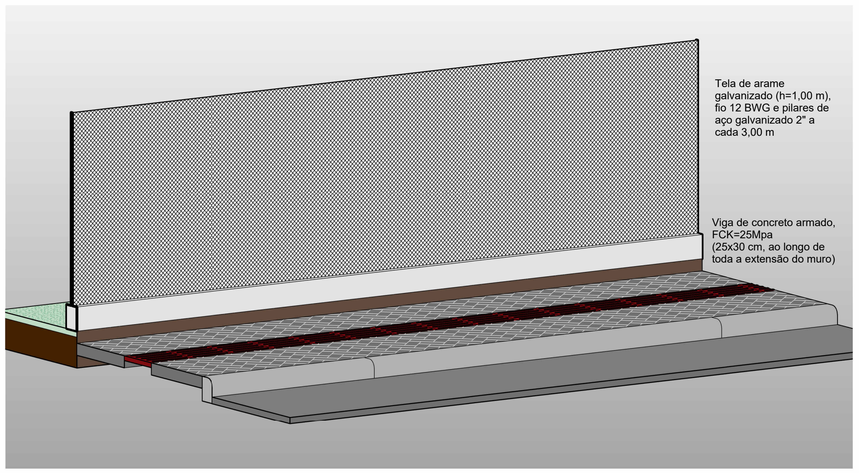

4 Detalhamento da viga e gradil das fachadas da Escola e da Quadra
ESCALA

ESTADO DO RIO GRANDE DO SUL
PREFEITURA MUNICIPAL DE BRAGA

Projeto:
OBRAS COMPLEMENTARES DA E.M.E.F. ADELARMO NUNES


Proprietário:
MUNICÍPIO DE BRAGA - CNPJ 87.613.170/0001-20

Responsável Técnico:
ENG. CIVIL RUAN PEDRO S. BITENCOURT - CREA RS262982

Endereço:
AV. JOSÉ JACOB DOS SANTOS

Prancha:
DETALHAMENTOS

Data:	Escala:	Folha:
08/2026	INDICADA	P02 /03

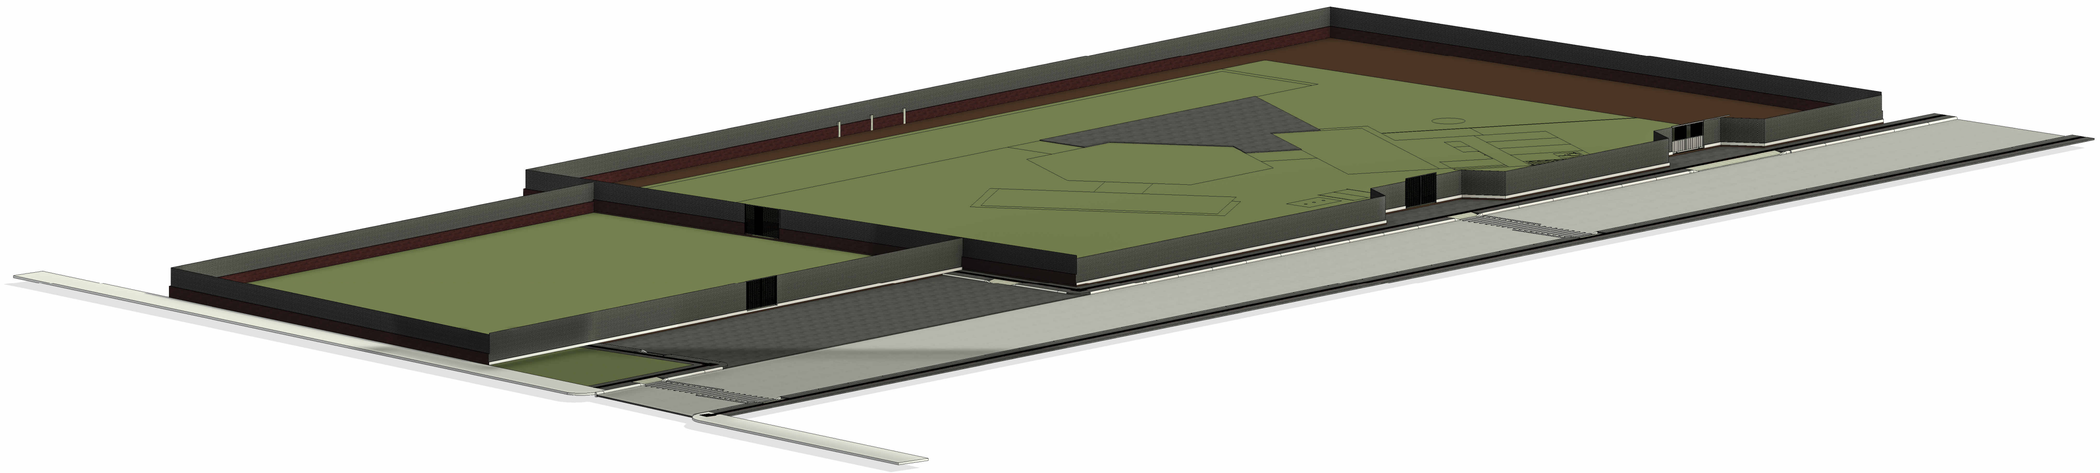

ESTADO DO RIO GRANDE DO SUL

PREFEITURA MUNICIPAL DE BRAGA

Projeto:

OBRAS COMPLEMENTARES DA E.M.E.F. ADELARMO NUNES

Proprietário:

MUNICÍPIO DE BRAGA - CNPJ 87.613.170/0001-20

Responsável Técnico:

ENG. CIVIL RUAN PEDRO S. BITENCOURT - CREA RS262982

Endereço:

AV. JOSÉ JACOB DOS SANTOS

Prancha:

PERSPECTIVA GERAL

Data:	Escala:	Folha:
08/2026	INDICADA	P03 /03