
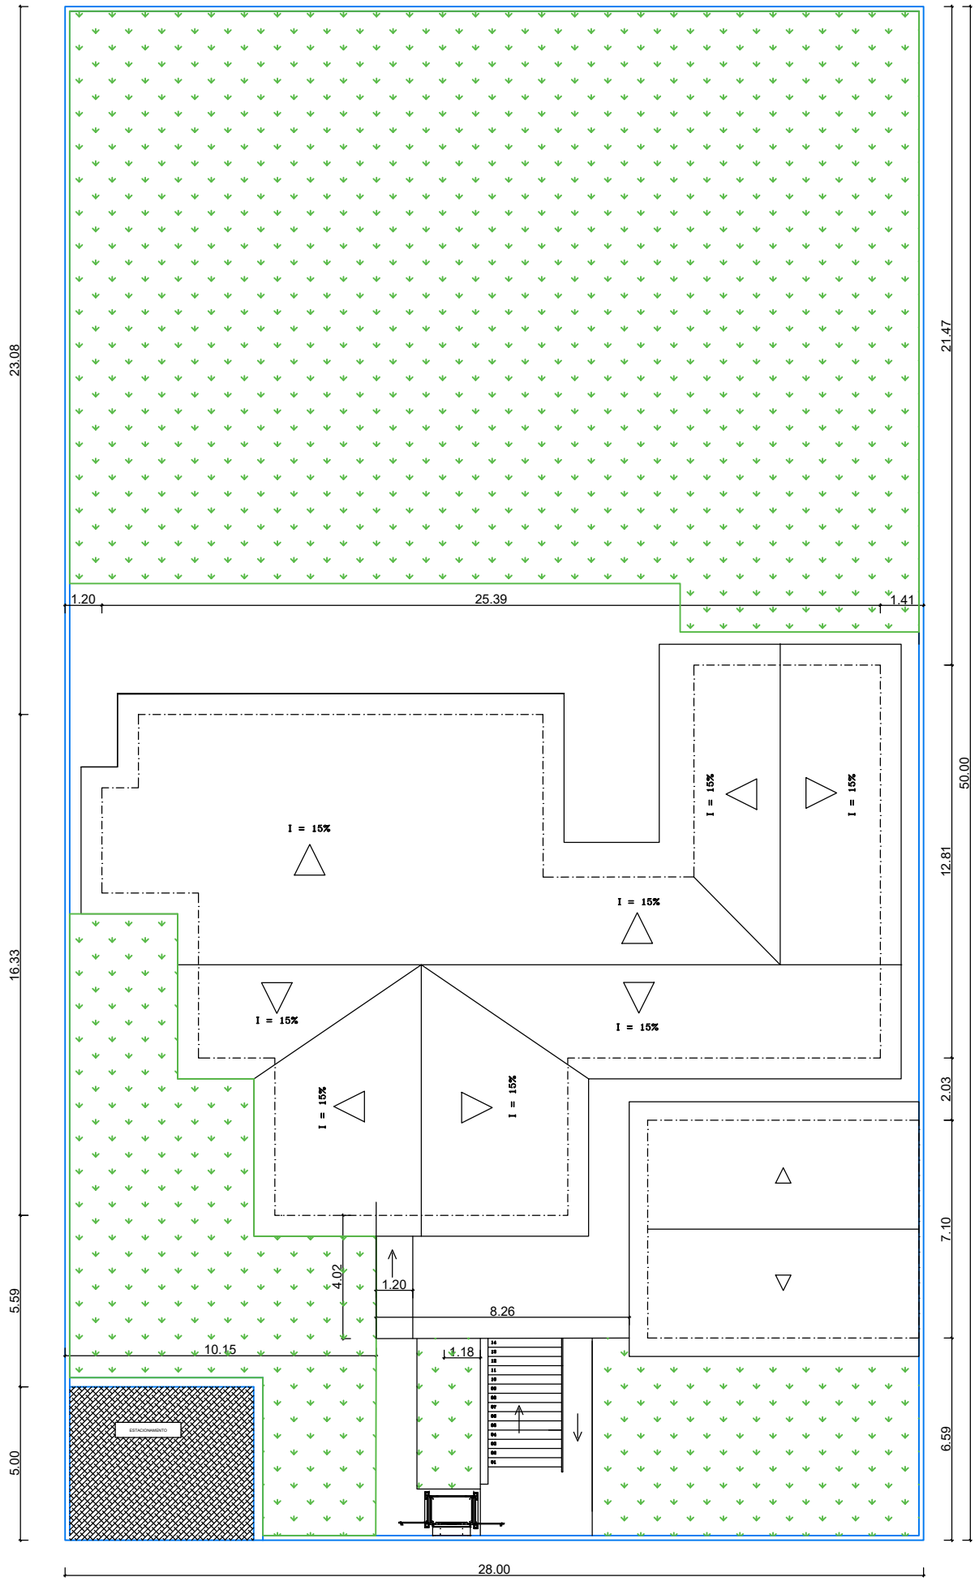


PLANTA LOCALIZAÇÃO / COBERTURA

Escala 1:1250

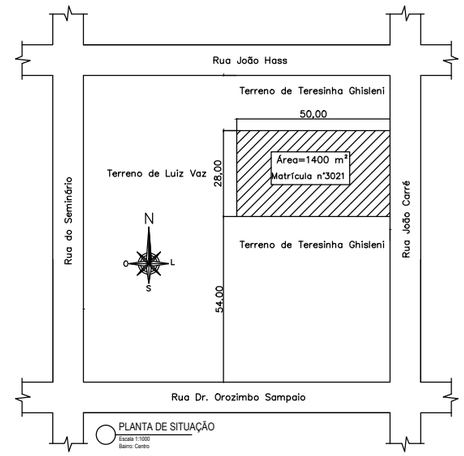

PLANTA DE SITUAÇÃO

Escala 1:1000

Bairro: Centro

Documento assinado digitalmente

gov.br

DAIANA FRANK BRUXEL BOHRER

Data: 22/09/2026 16:49:49-0300

Verifique em https://validar.iti.gov.br

DFB Engenharia

Projeto Arquitetônico

01

prancha

Planta Baixa 1/50

Situação 1/1000

UIJÍ - DEZEMBRO DE 2025

Responsável técnico pelo projeto

DAIANA FRANK BRUXEL

Engenheira Civil

CREA RS 175692

Proprietários

MUNICIPIO DE AUGUSTO PESTANA

CNPJ: 87.613.246/0001-17

LOCAL - Rua João Carré, 241, Augusto Pestana

ÁREA A REFORMAR - 365,28 m²

ÁREA COBERTURA - 50,41 m²


ÁREA TOTAL - 415,69 m²

À CONSTRUIR

À DEMOLIR


À SUBSTITUIR

À PERMANECER

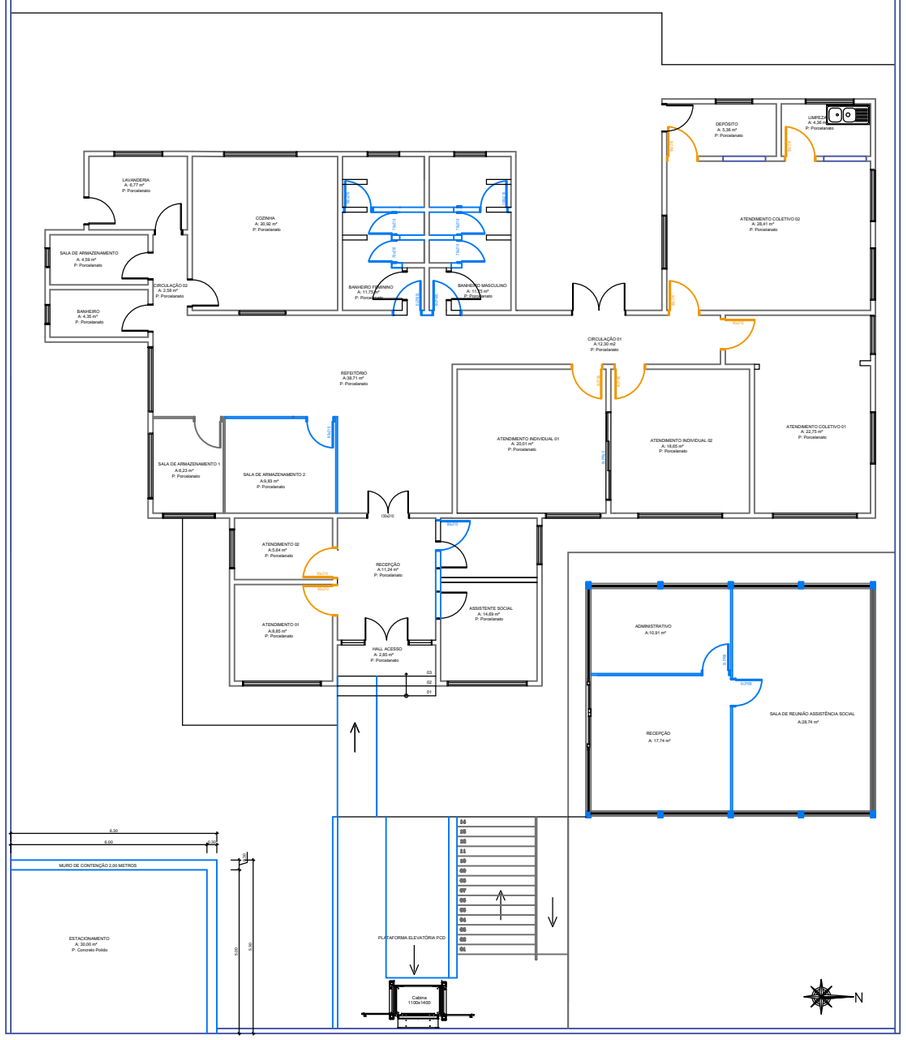

PLANTA BAIXA EXECUTIVA

Escala 1:75

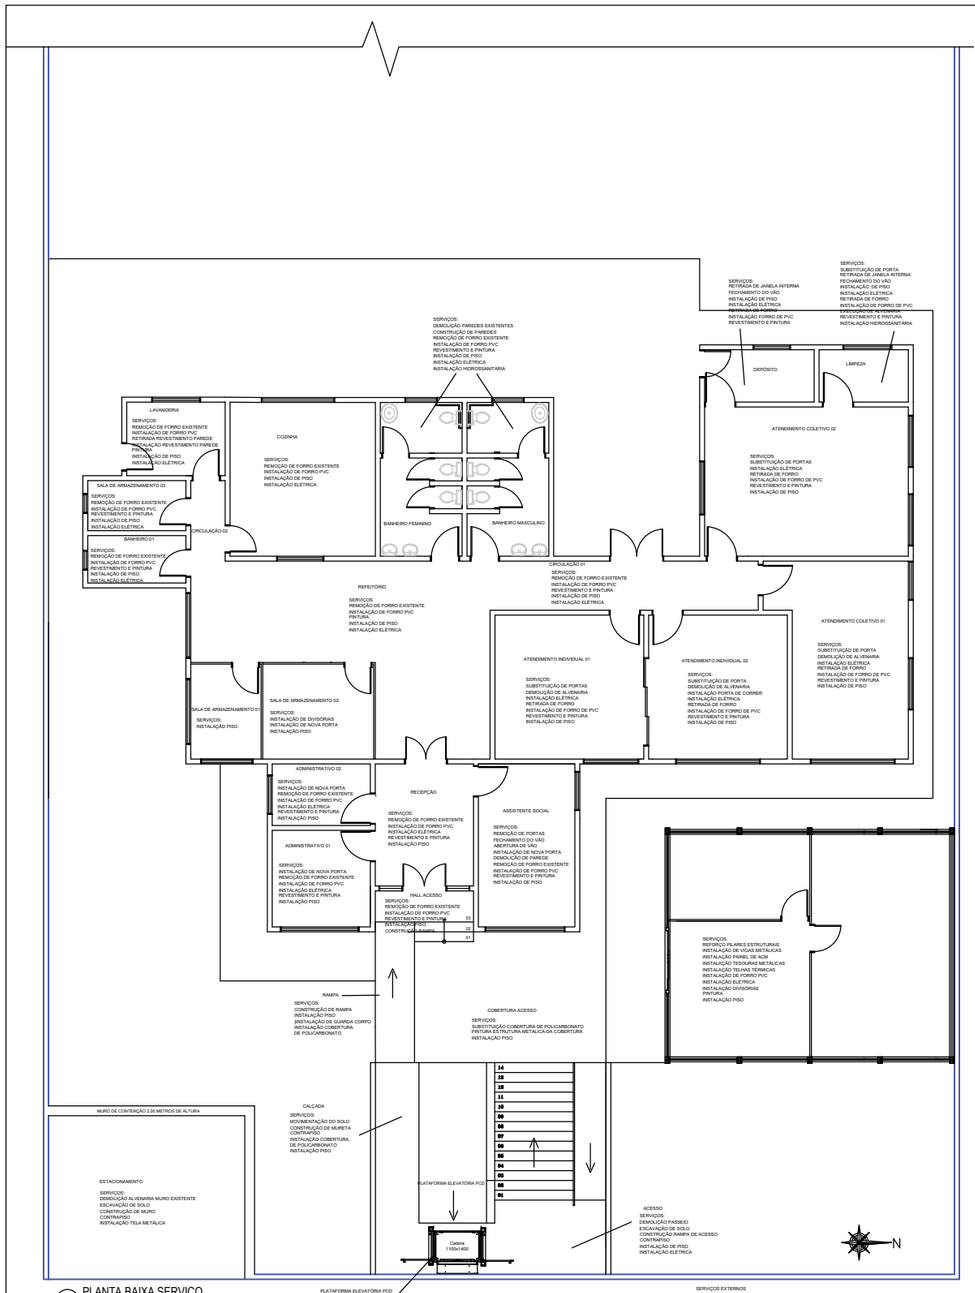

PLANTA BAIXA SERVIÇO

Escala 1:75

PLATAFORMA ELEVATÓRIA PCD
SERVIÇOS:
CONSTRUÇÃO MURO
ESCAVAÇÃO DE SOLO
CONSTRUÇÃO DE MURO
INSTALAÇÃO DE PLATAFORMA ELEVATÓRIA
CONTRAPISO
INSTALAÇÃO ELÉTRICA

SERVIÇOS EXTERNOS
SERVIÇOS:
PINTURA TELA METÁLICA
CONSTRUÇÃO DE PORTÃO DE ACESSO
PINTURA PASSEIO PÚBLICO
INSTALAÇÃO LETREIRO
PINTURA MURO

Documento assinado digitalmente

gov.br

DAIANA FRANK BRUXEL BOHRER

Data: 22/09/2026 16:49:49-0300

Verifique em https://validar.iti.gov.br

DFB Engenharia

Projeto Arquitetônico

02 prancha

Plantas Baixas 1/75

Uiuí - DEZEMBRO DE 2025

Responsável técnico pelo projeto

DAIANA FRANK BRUXEL
Engenheira Civil
CREA RS 175692

Proprietários


MUNICIPIO DE AUGUSTO PESTANA
CNPJ: 87.613.248/0001-17

LOCAL - Rua João Carré, 241, Augusto Pestana

ÁREA A REFORMAR - 365,28 m²

ÁREA COBERTURA - 50,41 m²

ÁREA TOTAL - 415,69 m²

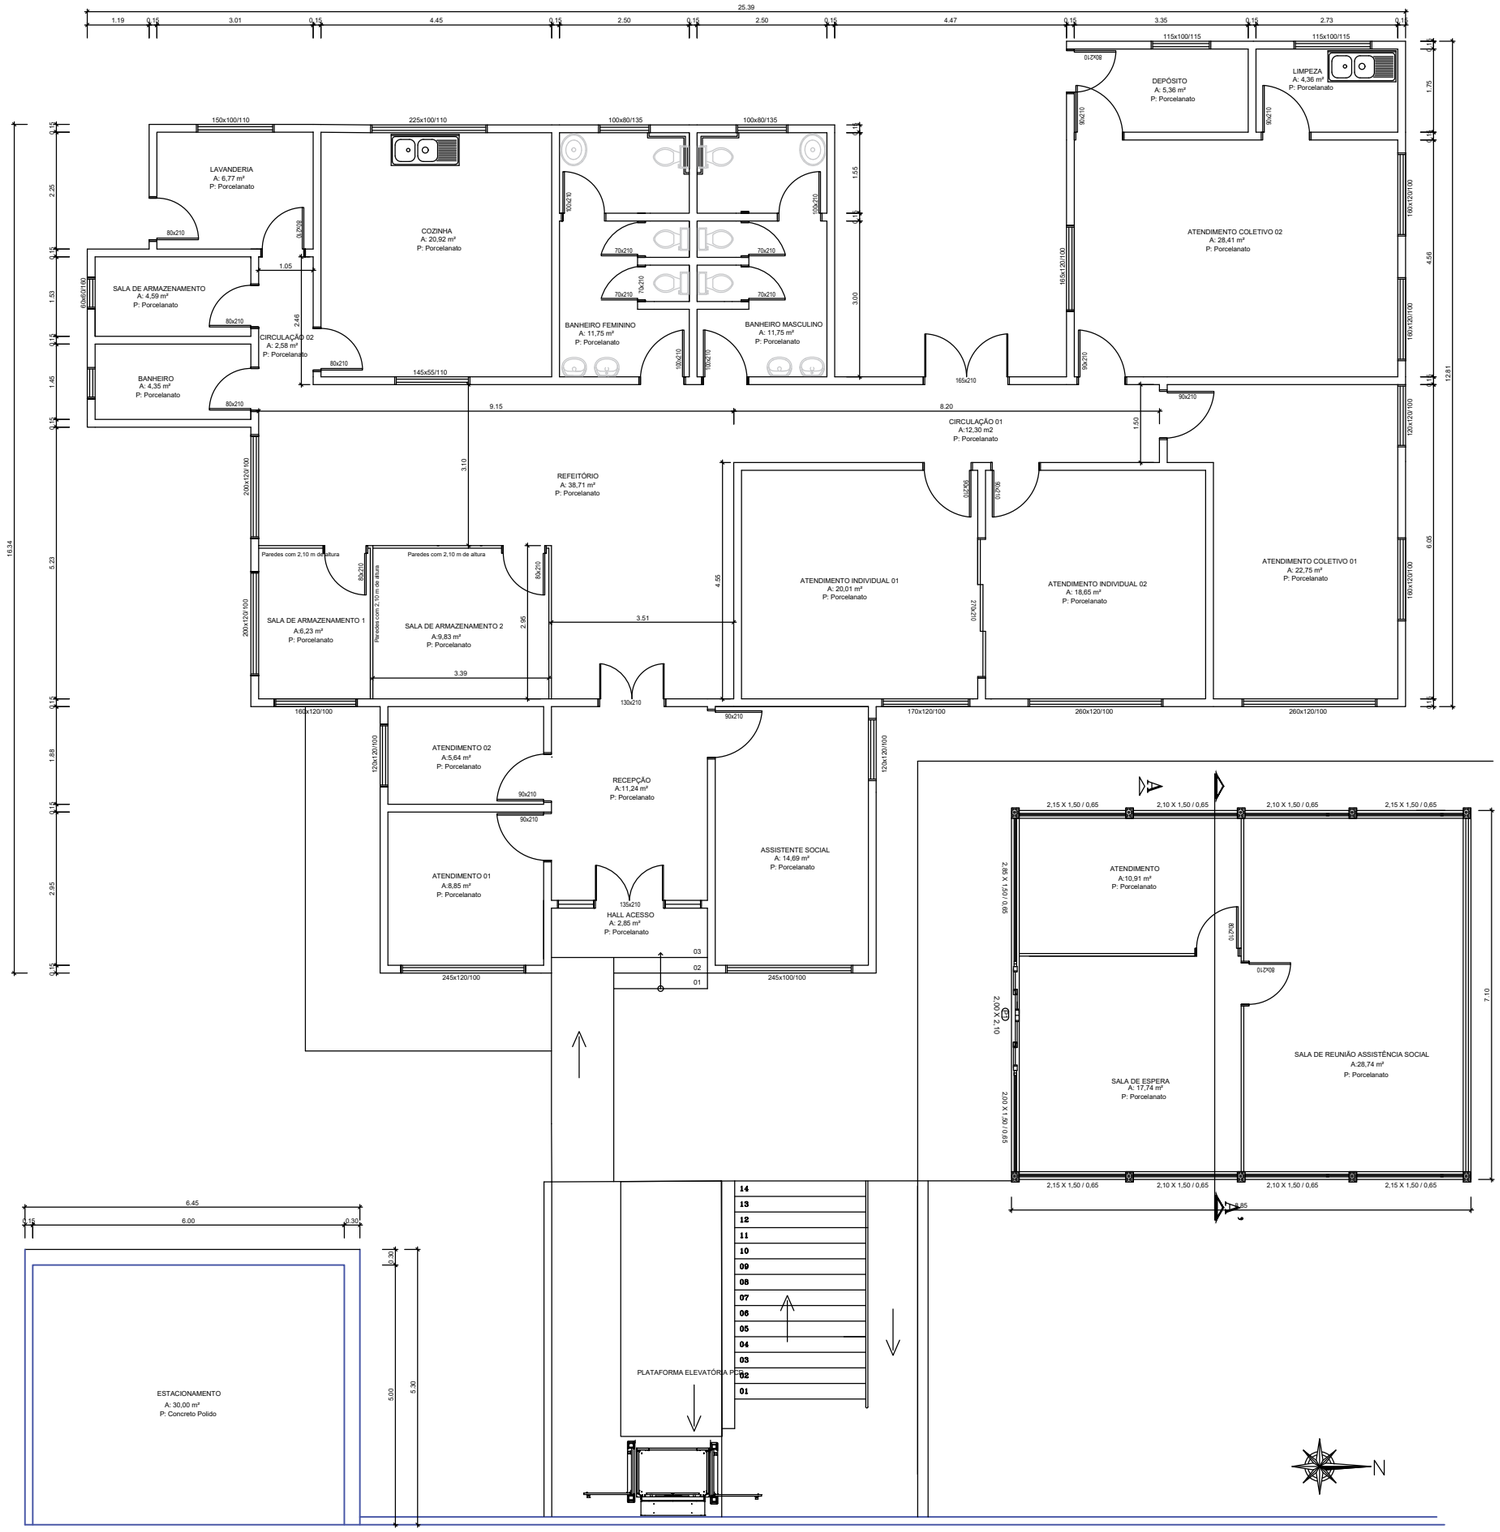

PLANTA BAIXA OBRAS FINALIZADAS CRAS

Área : 365,28 m²

Escala 1:50

Documento assinado digitalmente

gov.br

DAIANA FRANK BRUXEL BOHRER

Data: 22/09/2026 16:49:49-0300

Verifique em https://validar.iti.gov.br

DFB Engenharia

Projeto Arquitetônico

03 prancha

Planta Baixa 1/50

UIJÍ - DEZEMBRO DE 2025

Responsável técnico pelo projeto

DAIANA FRANK BRUXEL
Engenheira Civil
CREA RS 175692

Proprietários


MUNICIPIO DE AUGUSTO PESTANA
CNPJ: 87.613.246/0001-17

LOCAL - Rua João Carré, 241, Augusto Pestana


ÁREA A REFORMAR - 365,28 m²

ÁREA COBERTURA - 50,41 m²


ÁREA TOTAL - 415,69 m²

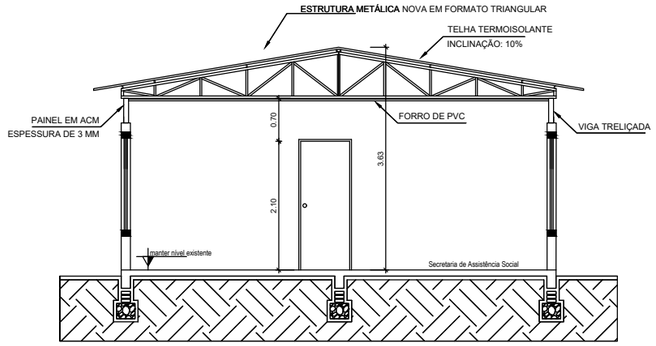


CORTE AA ASSISTÊNCIA SOCIAL
Escala 1:50

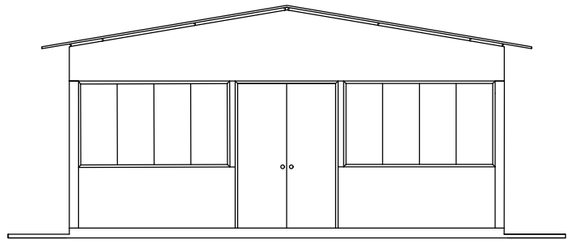


FACHADA ASSISTÊNCIA SOCIAL
Escala 1:50

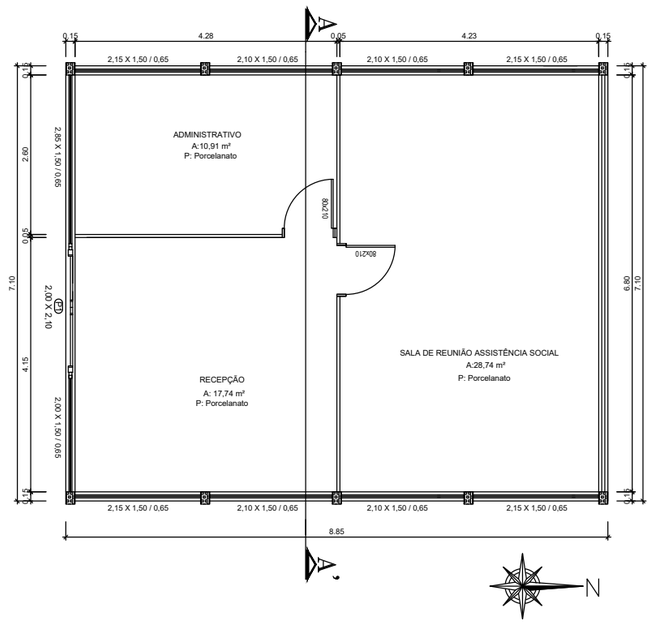


PLANTA BAIXA OBRAS SECRETARIA DE ASSISTÊNCIA SOCIAL
Área : 62,84 m²
Escala 1:50

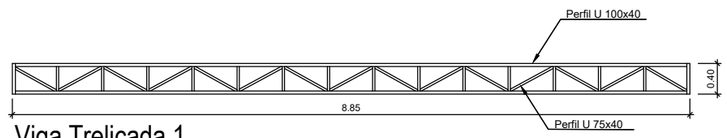

Viga Treliçada 1

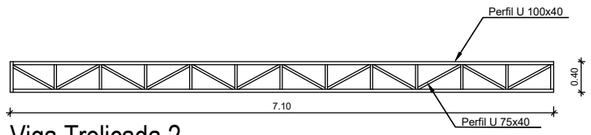

Viga Treliçada 2

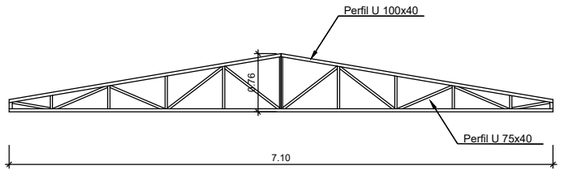

Tesoura metalica

DETALHAMENTO ESTRUTURA METÁLICA
Área : 62,84 m²
Escala 1:40

Documento assinado digitalmente
gov.br
DAIANA FRANK BRUXEL BOHRER
Data: 22/09/2026 16:49:49-0300
Verifique em https://validar.iti.gov.br

DFB Engenharia

Projeto Arquitetônico

04 prancha

Planta Baixa 1/50
Corte 1/50
Localização 1/1250
Detalhamento estruturas metálicas 1/40

IJUÍ - DEZEMBRO DE 2025

Responsável técnico pelo projeto


DAIANA FRANK BRUXEL
Engenheira Civil
CREA RS 175692

Proprietários

MUNICIPIO DE AUGUSTO PESTANA
CNPJ: 87.613.246/0001-17

LOCAL - Rua João Carré, 241, Augusto Pestana

ÁREA A REFORMAR - 365,28 m²
ÁREA COBERTURA - 50,41 m²
ÁREA TOTAL - 415,69 m²

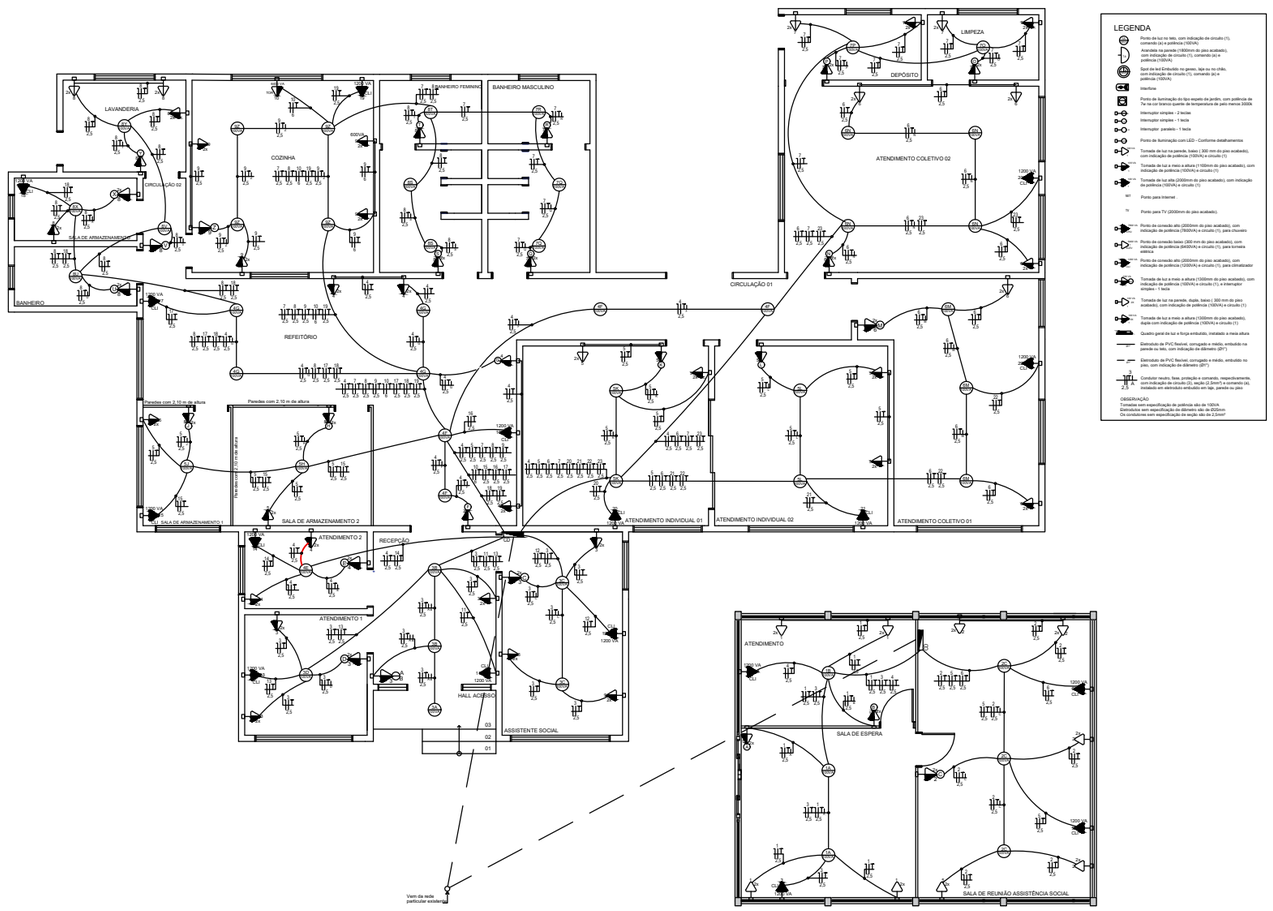

LEGENDA


- Ponto de luz no teto, com indicação de circuito (1), comando (a) e potência (100VA)
- Arandela na parede (1500mm do piso acabado), com indicação de circuito (1), comando (a) e potência (100VA)
- Spot de led Embutido no gesso, laje ou no chão, com indicação de circuito (1), comando (a) e potência (100VA)
- Interfone
- Ponto de iluminação do tipo espeto de jardim, com potência de 7w na cor branco quente de temperatura de pelo menos 3000k
- Interruptor simples - 2 teclas
- Interruptor simples - 1 tecla
- Interruptor paralelo - 1 tecla
- Ponto de iluminação com LED - Conforme detalhamentos
- Tomada de luz na parede, baixo (300 mm do piso acabado), com indicação de potência (100VA) e circuito (1)
- Tomada de luz a meio a altura (1100mm do piso acabado), com indicação de potência (100VA) e circuito (1)
- Tomada de luz alta (2300mm do piso acabado), com indicação de potência (100VA) e circuito (1)
- INT Ponto para Internet .
- TV Ponto para TV (2000mm do piso acabado).
- Ponto de conexão alto (2000mm do piso acabado), com indicação de potência (7600VA) e circuito (1), para chuveiro
- Ponto de conexão baixo (300 mm do piso acabado), com indicação de potência (6400VA) e circuito (1), para torneira elétrica
- Ponto de conexão alto (2000mm do piso acabado), com indicação de potência (1200VA) e circuito (1), para climatizador
- Tomada de luz a meio a altura (1500mm do piso acabado), com indicação de potência (100VA) e circuito (1), e interruptor simples - 1 tecla
- Tomada de luz na parede, duplo, baixo (300 mm do piso acabado), com indicação de potência (100VA) e circuito (1)
- Tomada de luz a meio a altura (1500mm do piso acabado), duplo com indicação de potência (100VA) e circuito (1)
- Quadro geral de luz e força embutido, instalado a meia altura
- Eletroduto de PVC flexível, corrugado e meião, embutido na parede ou teto, com indicação de diâmetro (Ø1")
- Eletroduto de PVC flexível, corrugado e meião, embutido no piso, com indicação de diâmetro (Ø1")
- 2 2,5 Condutor neutro, fase, proteção e comando, respectivamente, com indicação de circuito (2), seção (2,5mm²) e comando (a), instalado em eletroduto embutido em laje, parede ou piso

OBSERVAÇÃO
Tomadas sem especificação de potência são de 100VA
Eletrodutos sem especificação de diâmetro são de Ø20mm
Os condutores sem especificação de seção são de 2,5mm²


OBS: Os eletrodutos sem especificação de diâmetro, considerar Ø25mm.
PROJETO DE INSTALAÇÕES ELÉTRICAS
Escala 1:50

QUADRO DE CARGA 01


| Circuito | Nº do circuito | Potências | P | Cabos (mm²) | Fase/Neutro (A) | | | | | | Fase/Neutro (A) | | Eletroduto (mm) | | Disjuntor (A) | | Fase/Neutro (A) | | Fase/Neutro (A) | | Fase/Neutro

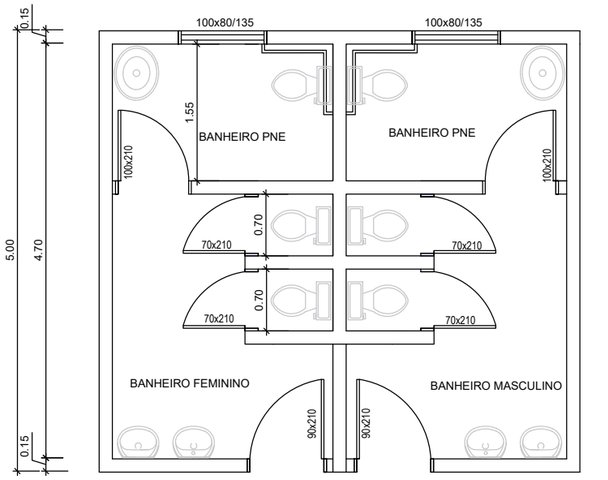

Planta do ambiente posterior as obras - Banheiros
Escala 1:50

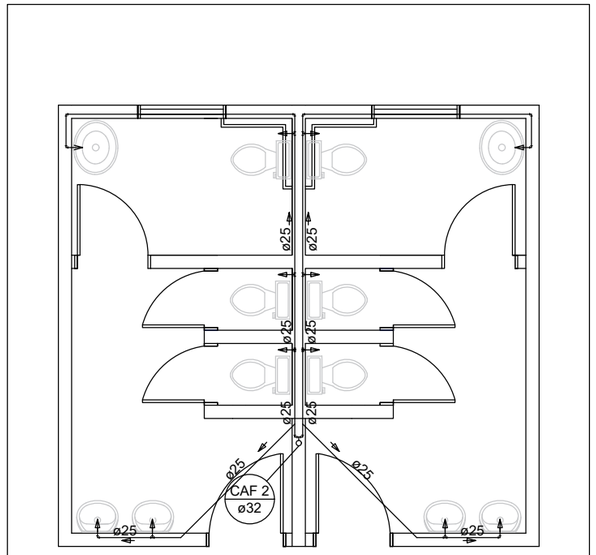

Planta Hidrossanitária Água- Banheiros
Escala 1:50

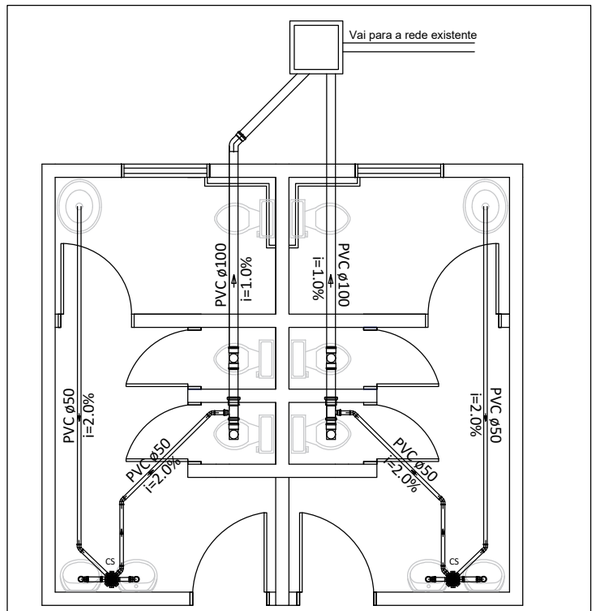

Planta Hidrossanitária Esgoto- Banheiros
Escala 1:50

Documento assinado digitalmente
gov.br
DAIANA FRANK BRUXEL BOHRER
Data: 22/09/2026 16:49:49-0300
Verifique em https://validar.iti.gov.br

DFB Engenharia

Projeto Hidrossanitário

06
prancha

Planta Baixa	1/50
Planta Baixa Água	1/50
Planta Baixa Esgoto	1/50

UUÍ - DEZEMBRO DE 2025

Responsável técnico pelo projeto

DAIANA FRANK BRUXEL
Engenheira Civil
CREA RS 175692

Proprietários

MUNICIPIO DE AUGUSTO PESTANA
CNPJ: 87.613.246/0001-17

LOCAL - Rua João Carré, 241, Augusto Pestana

ÁREA A REFORMAR - 365,28 m²
ÁREA COBERTURA - 50,41 m²
ÁREA TOTAL - 415,69 m²