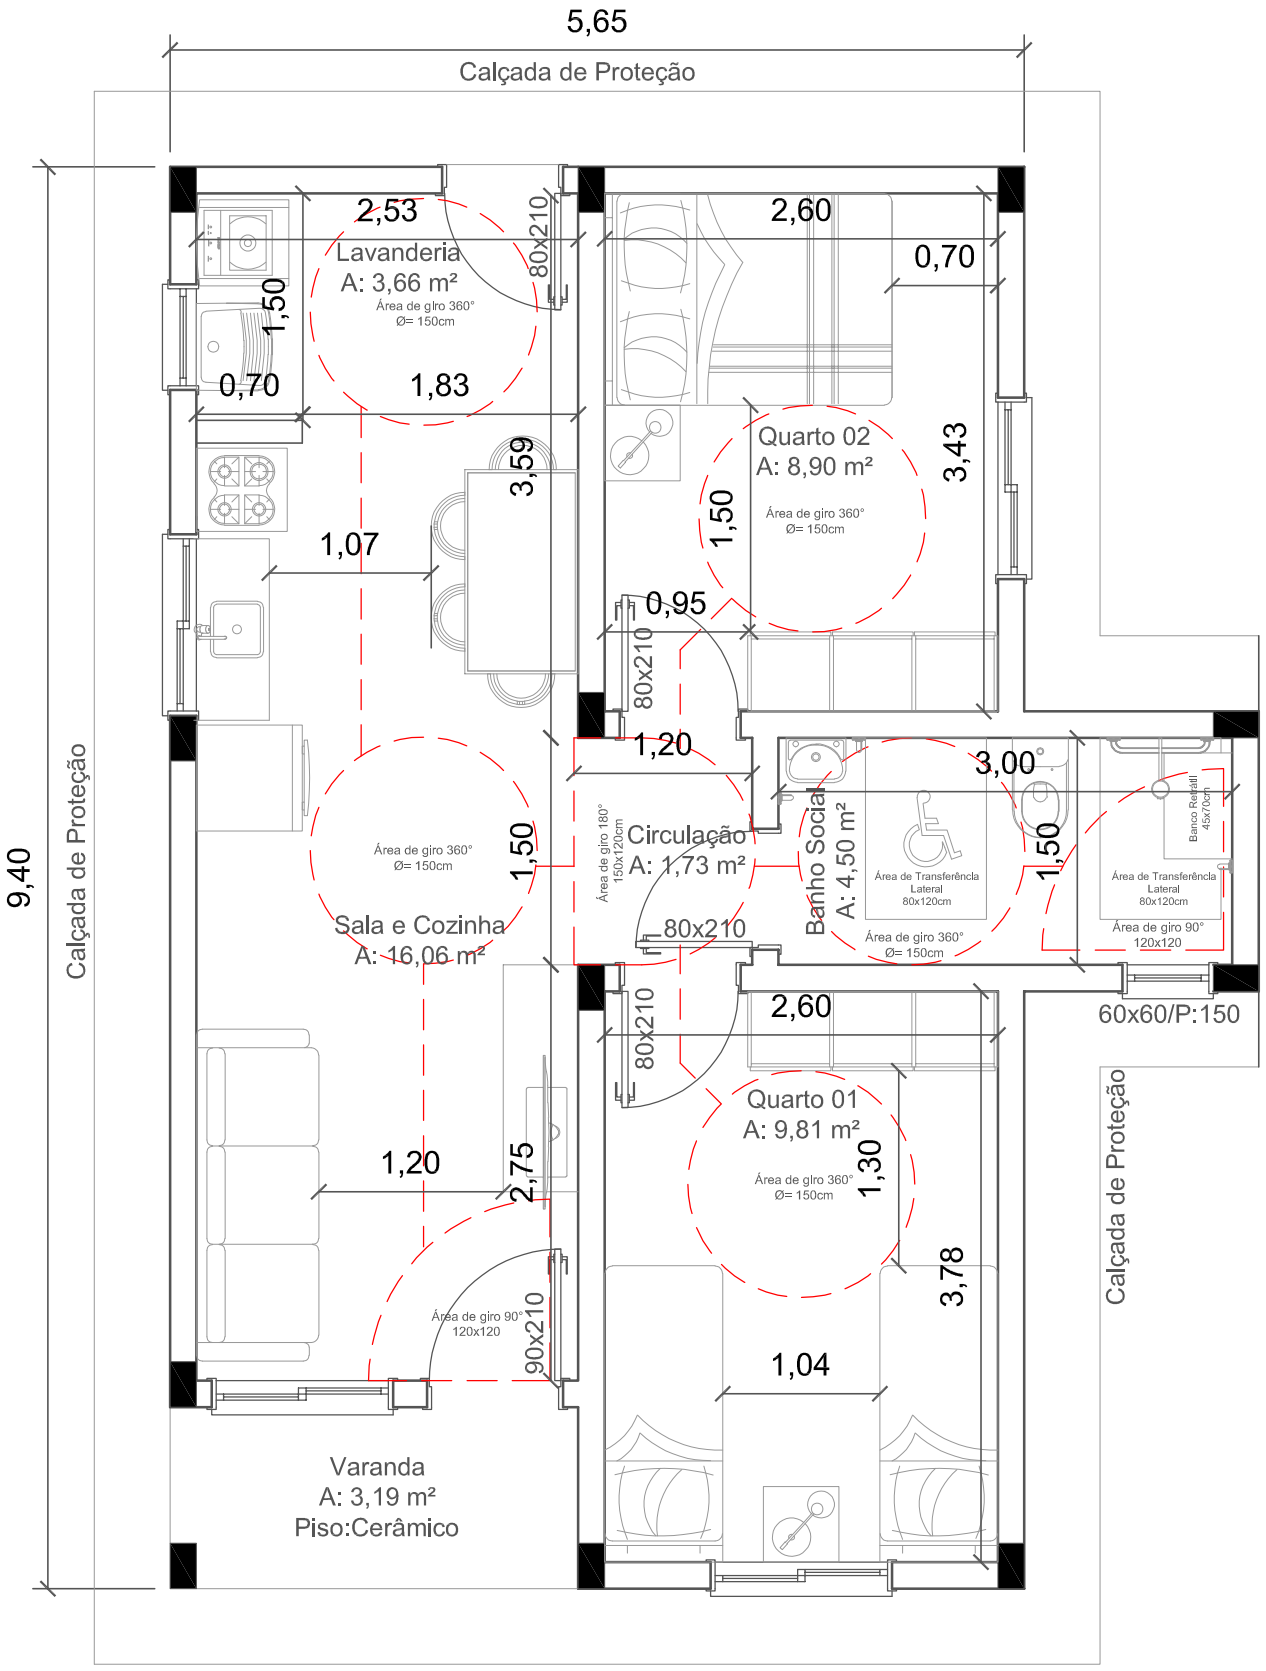

Planta Baixa - Acessibilidade

Área Total: 55,98m²

Escala: 1/50

Perspectiva 3D-03

Sem escala

APROVADO EM :
06 / 10 / 2025
Prefeitura Municipal de
Cacique Doble
Milena Olivotto
MILENA OLIVOTTO
ENGENHEIRA CIVIL
CREA RS 264456

CriArte Eng&Arq
Fone: (054) - 9 9921-5845

Resp. Técnico:
VINICIUS DUTRA FLORES:01955693005
Assinado de forma digital por VINICIUS DUTRA FLORES:01955693005
Dados: 2025.10.06 14:17:44 -03'00'

Cliente:
MARCIO CAPRINI:00651208092
Assinado de forma digital por MARCIO CAPRINI:00651208092
Dados: 2025.10.06 16:11:26 -03'00'

Data : Outubro/2025	Resp. Técnico : Engenheiro Civil Vinícius Dutra Flores — CREA/SC 118.742-1
Escala : Indicada	Cliente: Município de Cacique Doble - RS
	Obra: Projeto de Edificação Residencial Popular
Área Total: 55,98 m²	Local : Zona Urbana do Município
Prancha : 07	Conteúdo: Projeto Arquitetônico