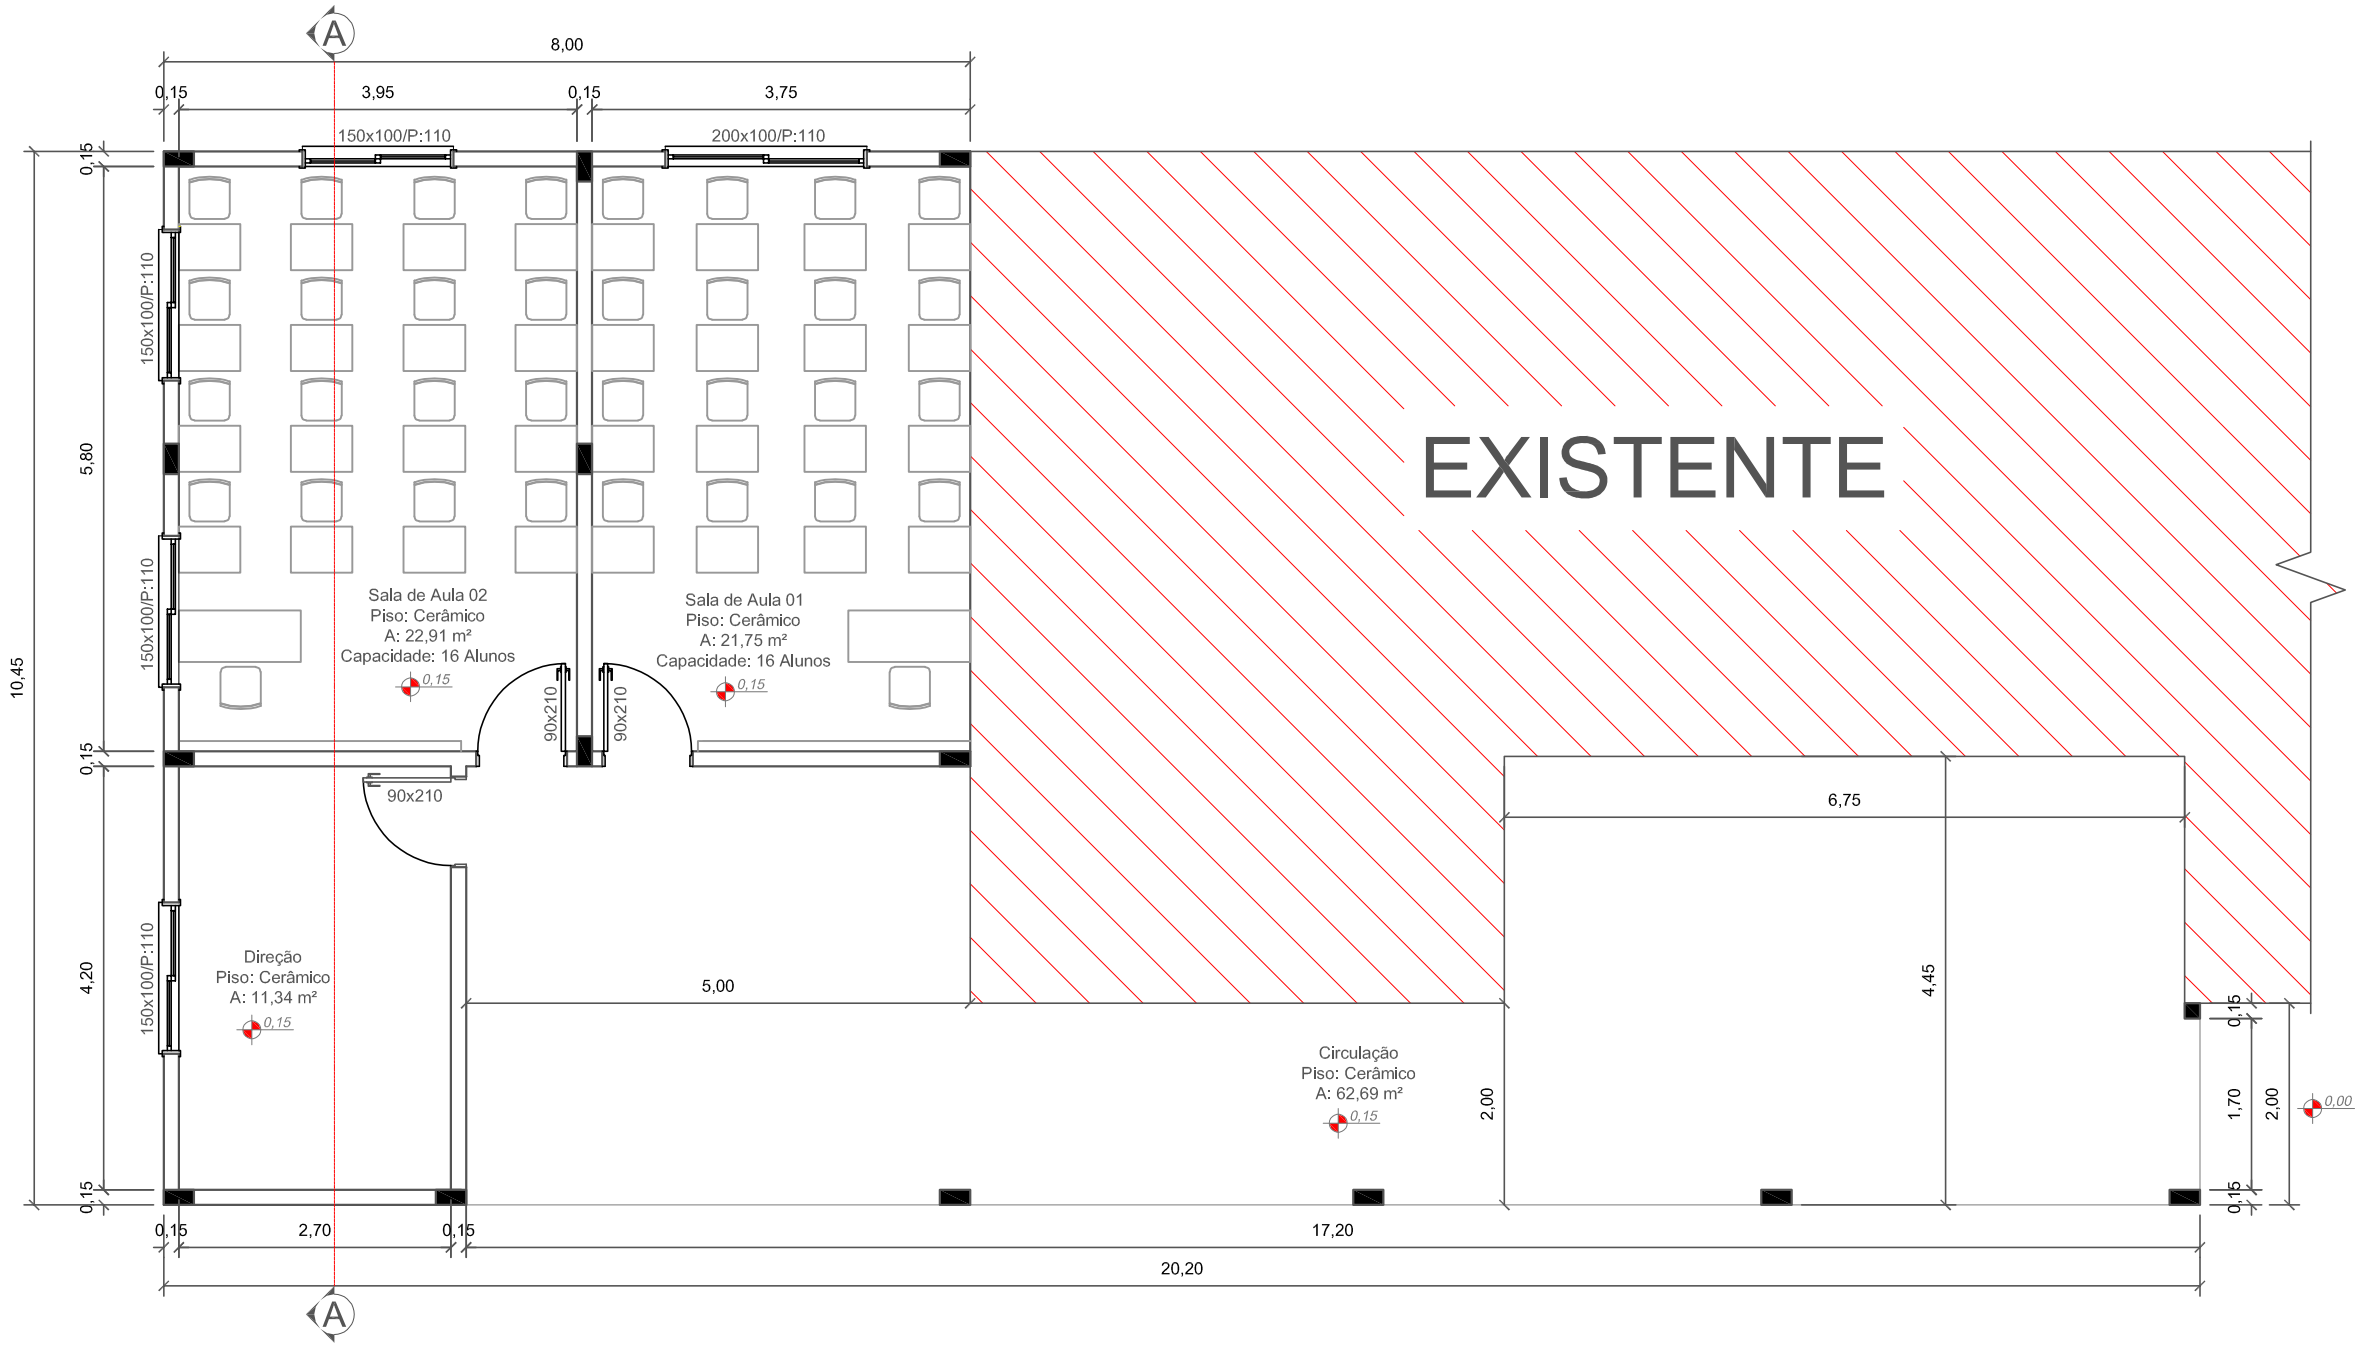

Planta Baixa Ampliação
Área = 124,54m²
Escala: 1/75

CriArte Eng&Arq

Fone: (054) - 9 9921-5845

Resp. Técnico:
VINICIUS DUTRA FLORES:01955693005
Assinado de forma digital por VINICIUS DUTRA FLORES:01955693005
Dados: 2026.09.24 00:00:36 -03'00'

Proprietário:

Data : Setembro/2026	Resp. Técnico : Engenheiro Civil Vinícius Dutra Flores — CREA/SC 118.742-1
Escala : Indicada	Cliente: Município de Cacique Doble - RS
Área Total: 124,54 m²	Obra: Projeto de Ampliação E.M.E.I. Gïr Sÿ Mÿ Sér
Prancha : 02	Local : Terra Indígena Cacique Doble
	Conteúdo: Projeto Arquitetônico