
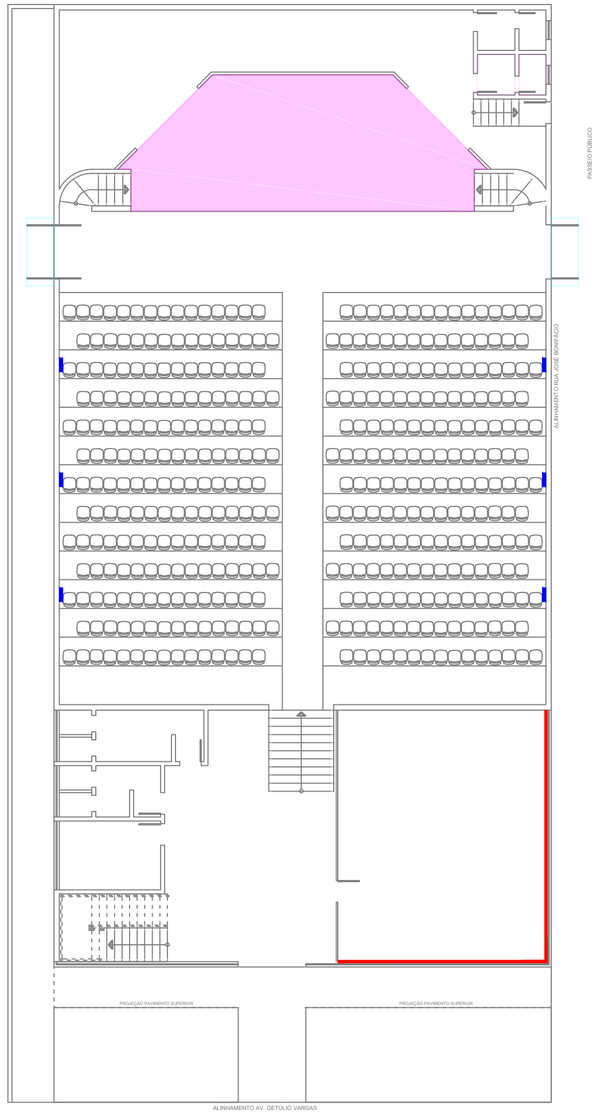


Cobertura
Escala 1/125

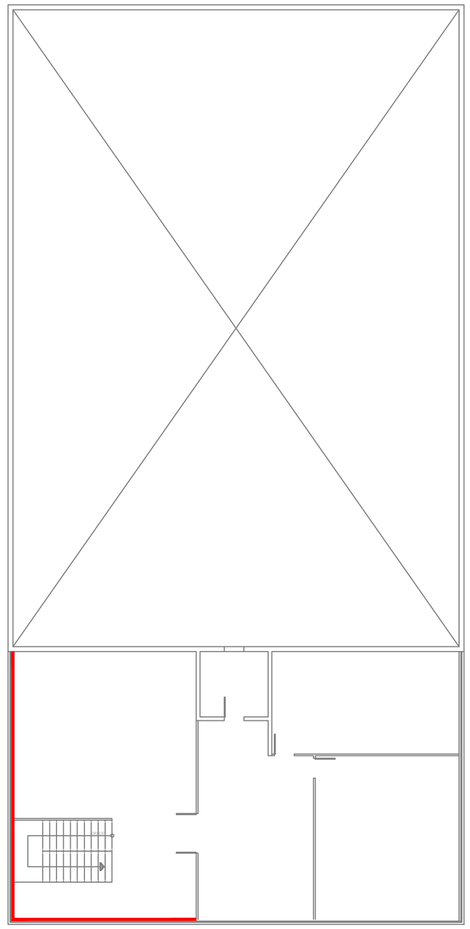


Intervenções Civis

Remoção Exaustores + Fechamento em Alvenaria: 06 Unidades
Reforma Persianas Existentes: 239,76 m²
Estrutura Metálica + Cobertura Vidro: 5,4 m²
Pintura Palco: Lixamento (3 demãos) + Verniz (3 demãos): 55,33 m²


Legenda

- Reforma persianas existentes
- Remoção de Exaustores Existentes
  Dechamento de vãos com alvenaria + reboco
- Cobertura em estrutura metálica + vidro
  (ver detalhe 1)
- Revitalização assoalho do palco


DETALHE 1

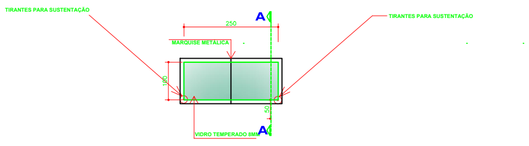

PLANTA BAIXA

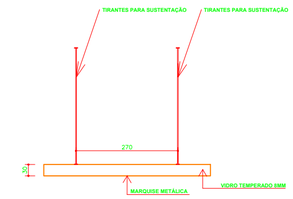

ELEVAÇÃO FRONTAL

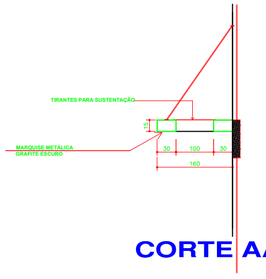

CORTE AA

PREFEITURA MUNICIPAL DE SERTÃO - RS

Obra:
Reforma Centro Cultural - Reforma Geral

Local:	Centro Cultural 5 de Novembro - Av. Getúlio Vargas		Prancha: CC-05
Escala:	Indicada	Data: Setembro/2026	
Motivo:	Reforma Interna e Externa		
Título:	Intervenções Civis		

Renan Cunha Nicolini
Engº Civil - CREA/RS 215.882

Homero Fochesatto
Prefeito Municipal