

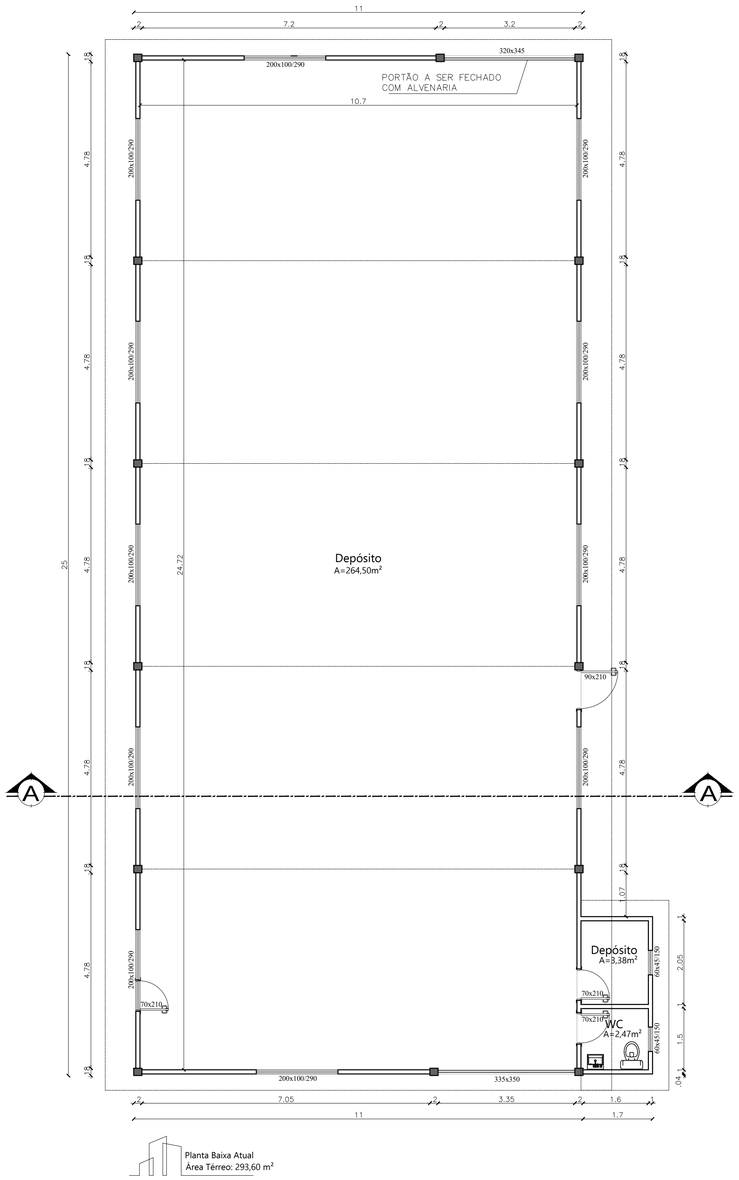



Planta Baixa Atual
Área Térreo: 293,60 m²

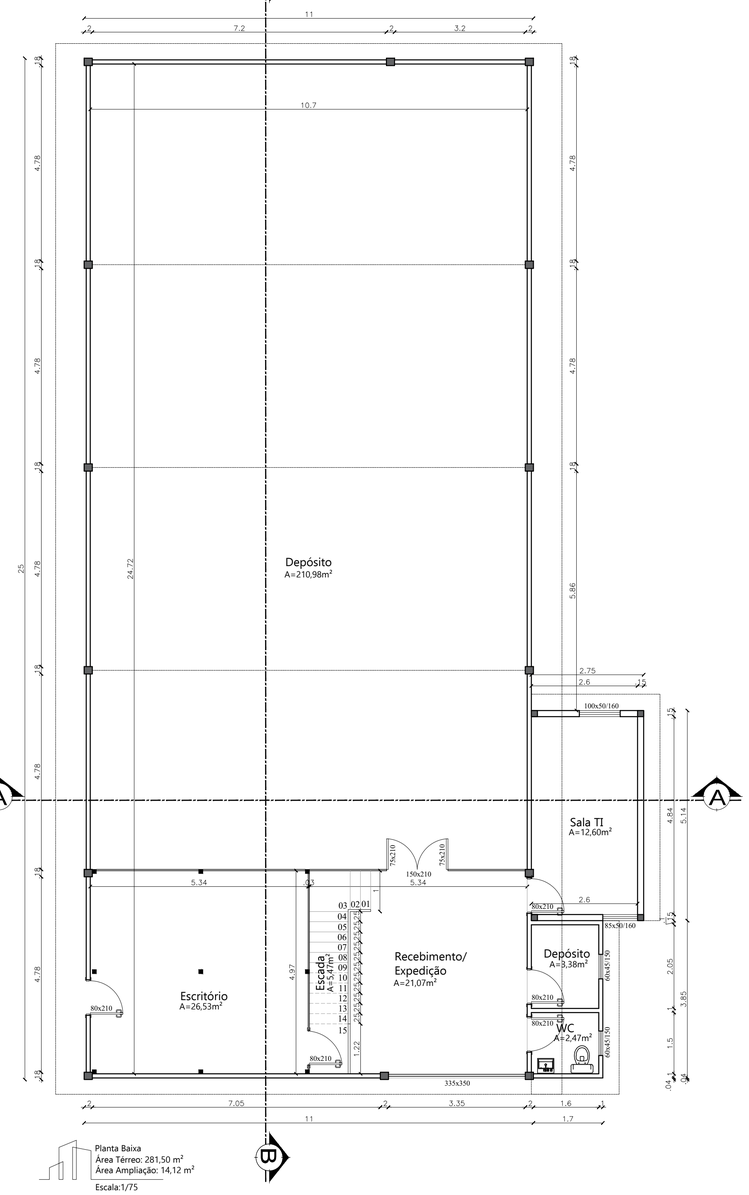

Planta Baixa
Área Térreo: 281,50 m²
Área Ampliação: 14,12 m²
Escala:1/75

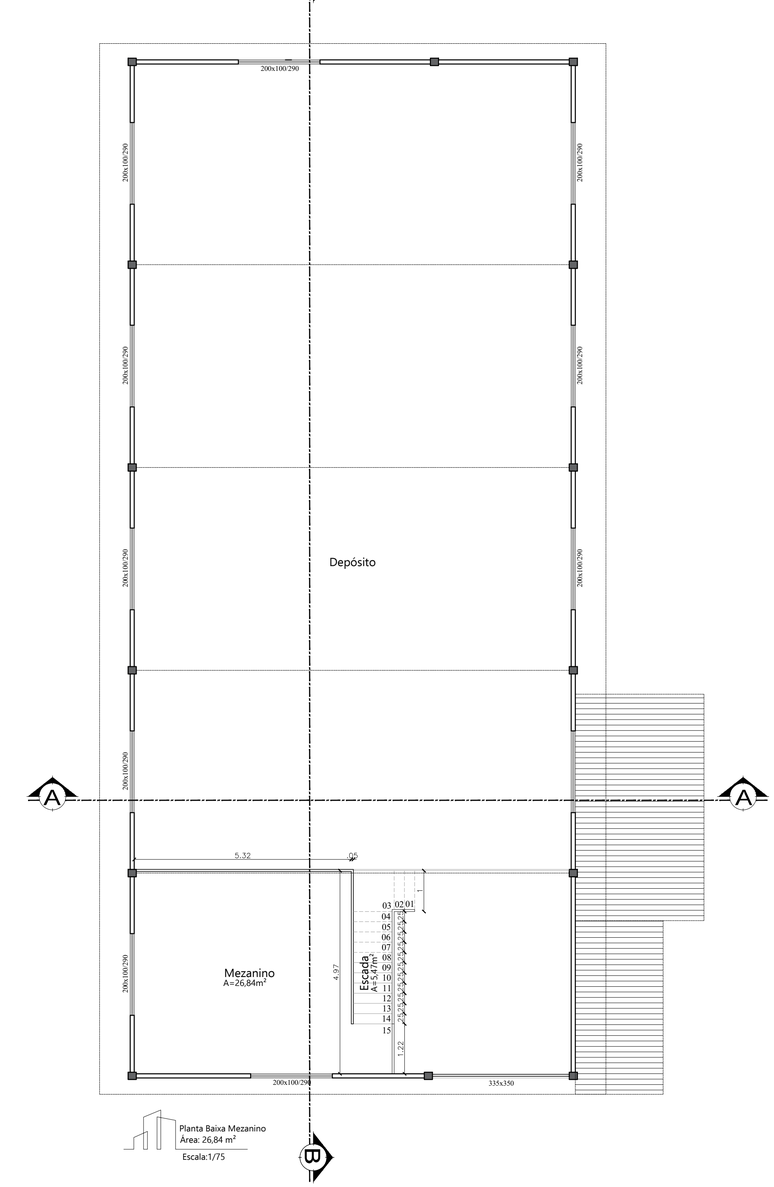

Planta Baixa Mezanino
Área: 26,84 m²
Escala:1/75

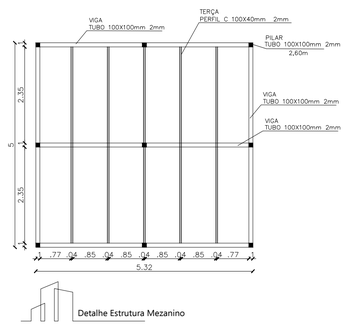

Detalhe Estrutura Mezanino

MUNICÍPIO DE CONSTANTINA-RS

CRISTIAN RIBOLI BRATZ:01488005052

Assinado de forma digital por CRISTIAN RIBOLI BRATZ:01488005052
Dados: 2026.02.02 08:43:41 -03'00'

CRISTIAN RIBOLI BRATZ
Prefeito Municipal

PROPRIETÁRIO: PREFEITURA MUN. DE CONSTANTINA

OBRA: ALMOXARIFADO

LOCAL: Rua Sabino Fiorentin, Bairro Florestal, Constantina - RS

RESP. TÉCNICO:

SANDRO AUGUSTO BONFANTI:51917700059

Assinado de forma digital por SANDRO AUGUSTO BONFANTI:51917700059
Dados: 2026.02.02 07:09:57 -03'00'

SANDRO AUGUSTO BONFANTI
ENGº. CIVIL CREA RS 071955-D

PLANTA BAIXA EXISTENTE E PLANTA BAIXA COM AMPLIAÇÃO

PRANCHA: 02/03

DATA:	ESCALA:	ÁREA:	DESENHO
JANEIRO/2026	INDICADA	322,46m²	EDSON