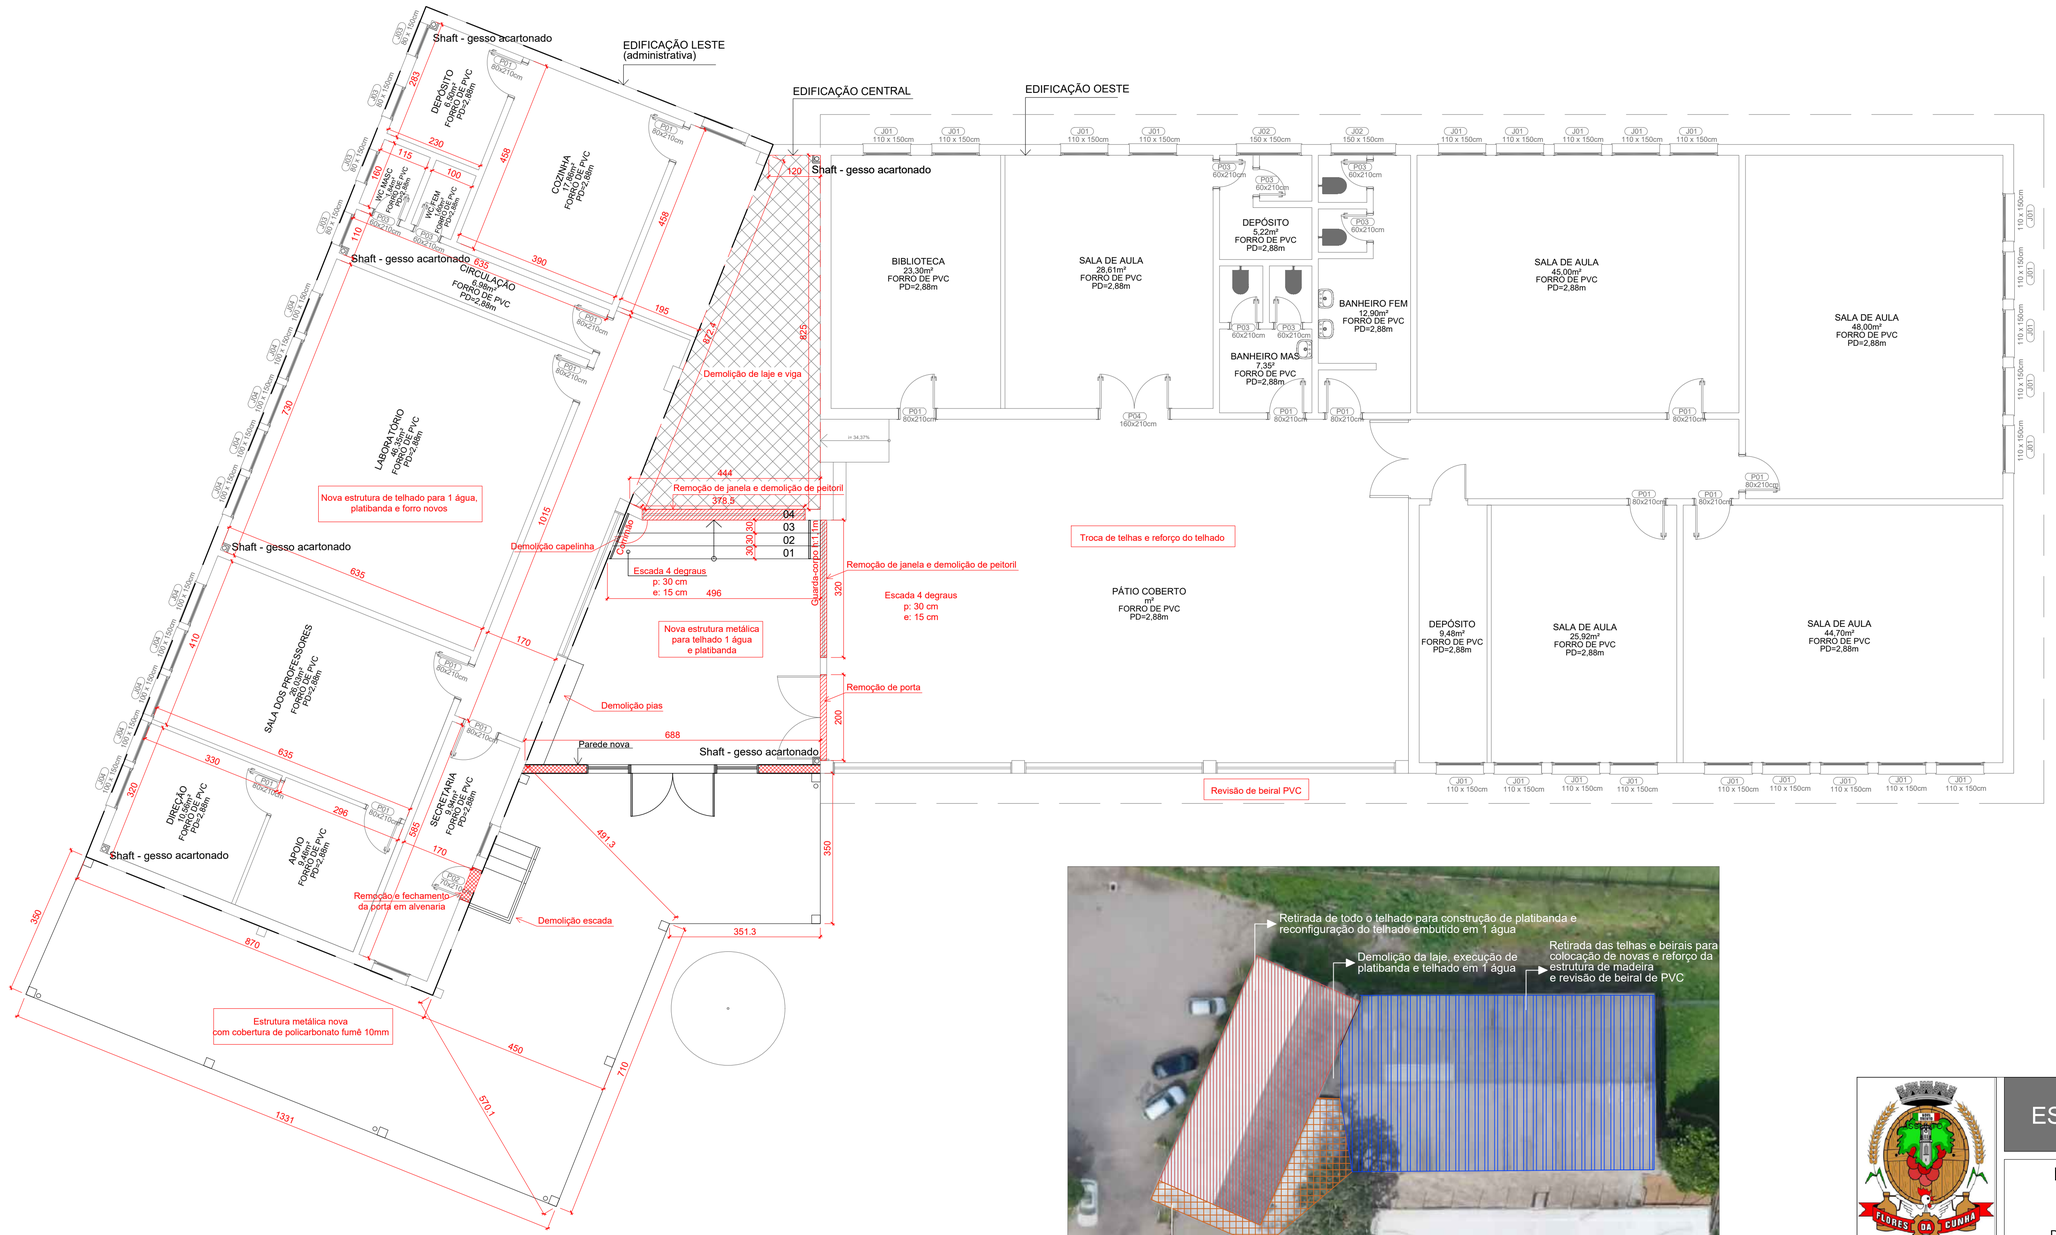


1 PLANTA BAIXA ESCOLA
ESCALA 1:75

ESCOLA ANTÔNIO SOLDATELLI


MUNICÍPIO DE FLORES DA CUNHA
SECRETARIA DE PLANEJAMENTO, URBANISMO E MEIO AMBIENTE
DEPARTAMENTO DE PROJETOS E PLANEJAMENTO URBANO

PLANTA BAIXA ESCOLA


PRANCHA: 01

RESP. TÉCNICO:	ESCALA:	ÁREA:	DATA:
ENG. CIVIL NATIELE FERRARI PAGLIARINI CREA RS 225534	1/75	652,47 m²	SETEMBRO/2026

Centro Administrativo Municipal Ângelo Araldi - Rua São José, 2500 - Flores da Cunha / RS - Fone: 54 3292.1722 - www.floresdacunha.rs.gov.br
Direitos Autorais Protegidos: Lei nº 5.194 de 1966, art. 17º e 18º; Lei nº 9.610 de 1998, art. 24º, 26º e 27º; Lei nº 12.378 de 2010, art. 16; CAU/BR - Resolução nº 67 de 2013.

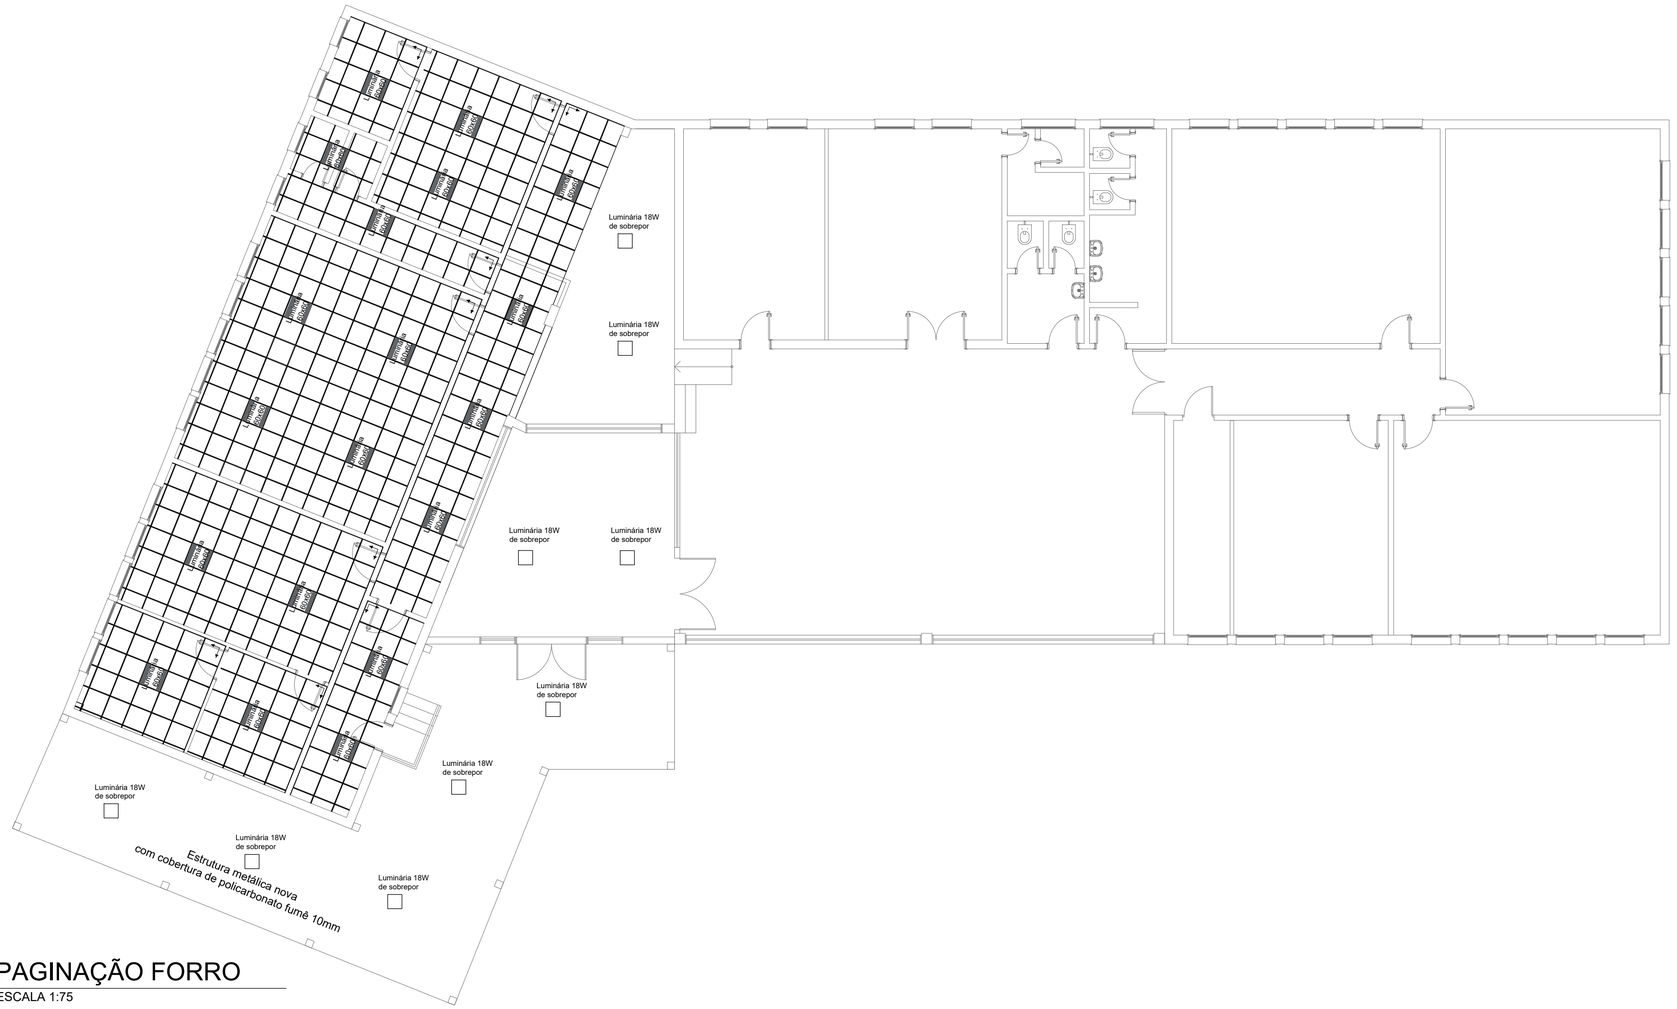

2 PAGINAÇÃO FORRO
ESCALA 1:75

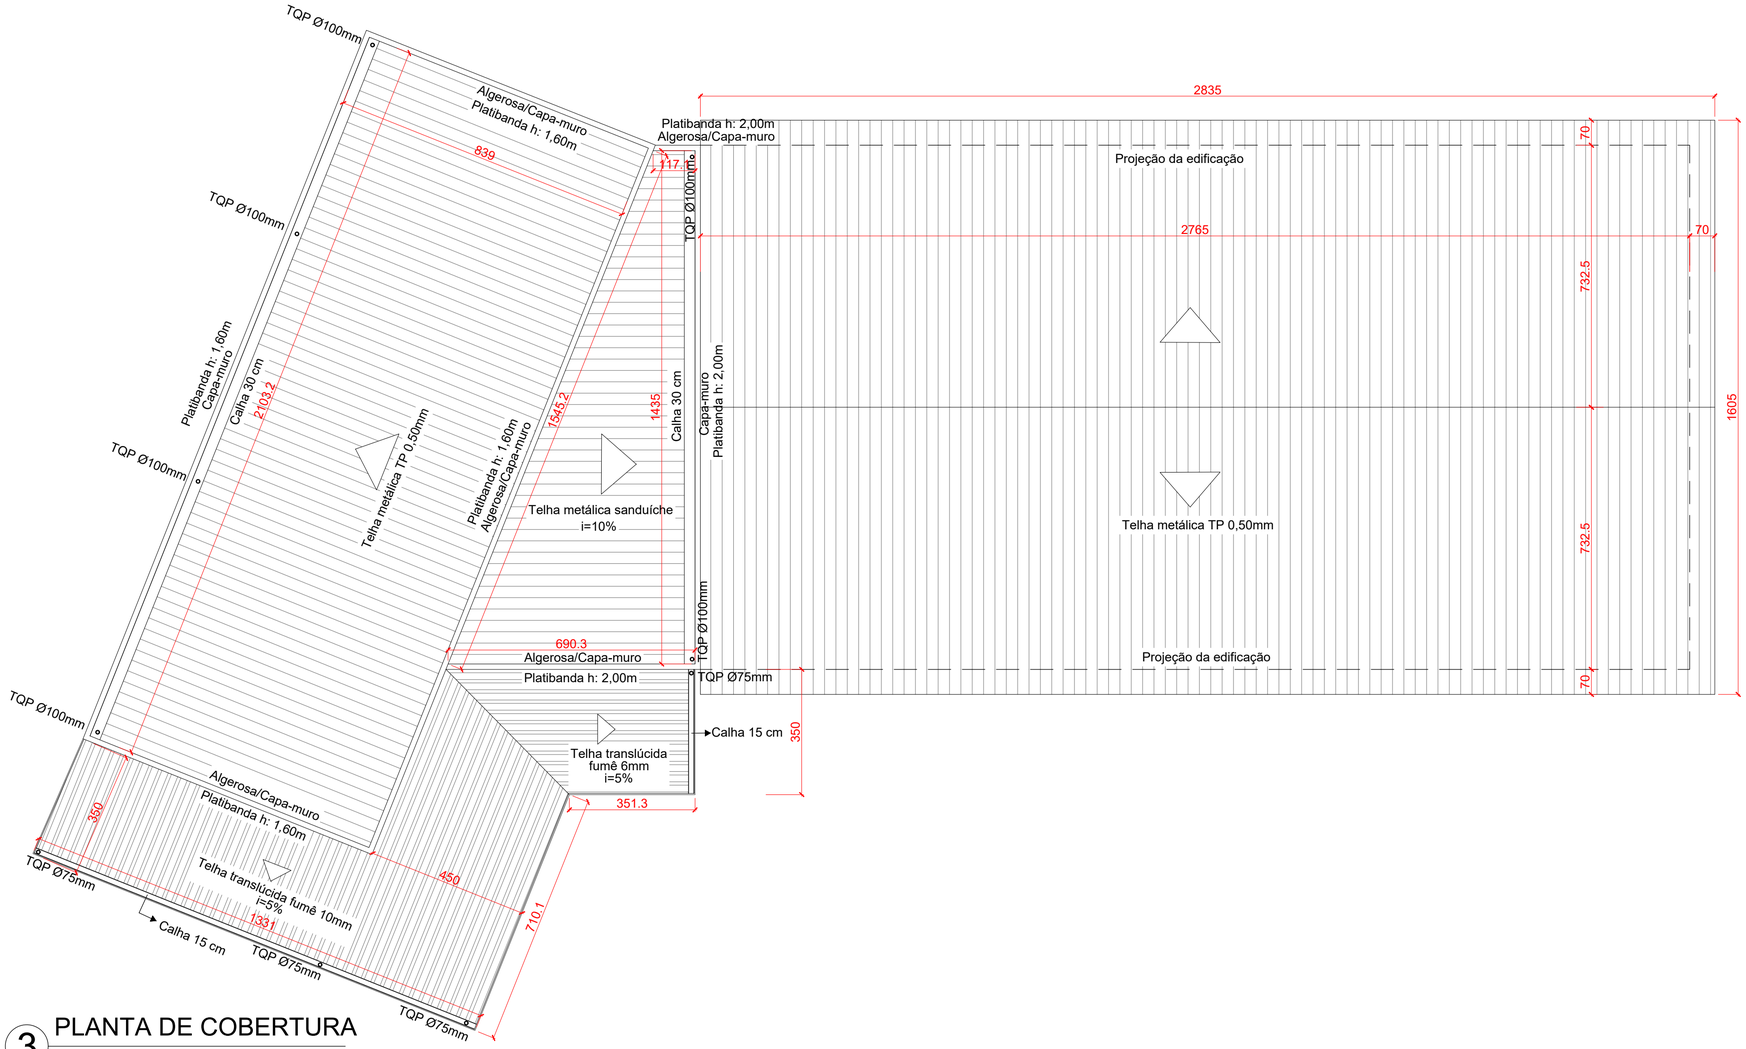

3 PLANTA DE COBERTURA
ESCALA 1:75

ESCOLA ANTÔNIO SOLDATELLI


MUNICÍPIO DE FLORES DA CUNHA
SECRETARIA DE PLANEJAMENTO, URBANISMO E MEIO AMBIENTE
DEPARTAMENTO DE PROJETOS E PLANEJAMENTO URBANO

PAGINAÇÃO FORRO E PLANTA DE COBERTURA

PRANCHA: 02

RESP. TÉCNICO:	ESCALA:	ÁREA:	DATA:
ENG. CIVIL NATIELE FERRARI PAGLIARINI CREA RS 225534	1/75	652,47 m²	SETEMBRO/2026

Centro Administrativo Municipal Ângelo Araldi - Rua São José, 2500 - Flores da Cunha / RS - Fone: 54 3292.1722 - www.floresdacunha.rs.gov.br
Direitos Autorais Protegidos: Lei nº 5.194 de 1966, art. 17º e 18º; Lei nº 9.610 de 1998, art. 24º, 26º e 27º; Lei nº 12.378 de 2010, art. 16; CAU/BR - Resolução nº 67 de 2013.

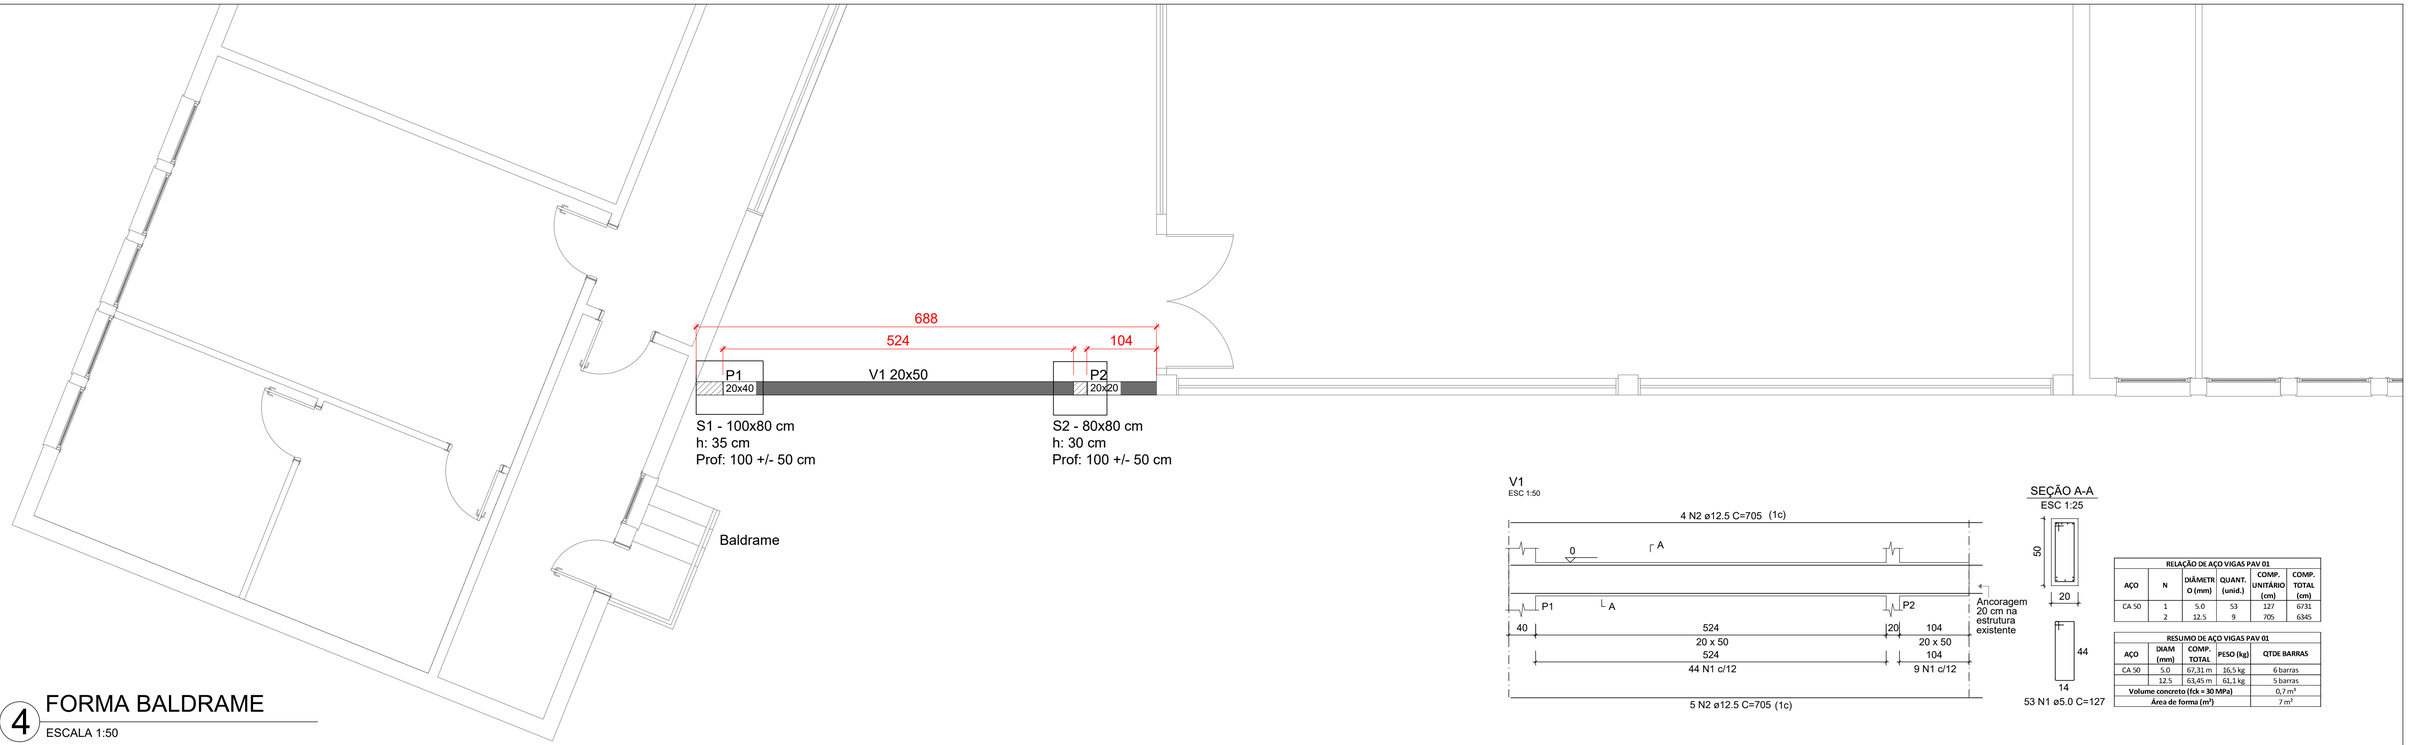

4 FORMA BALDRAME
ESCALA 1:50

V1
ESC 1:50


SEÇÃO A-A
ESC 1:25

RELAÇÃO DE AÇO VIGAS PAV 01					
AÇO	N	DIÂMETRO (mm)	QUANT. (unid.)	COMP. UNITÁRIO (cm)	COMP. TOTAL (cm)
CA 50	1	5.0	53	127	6731
	2	12.5	9	705	6345


RESUMO DE AÇO VIGAS PAV 01				
AÇO	DIAM (mm)	COMP. TOTAL	PESO (kg)	QTDE BARRAS
CA 50	5.0	67,31 m	16,5 kg	6 barras
	12.5	63,45 m	61,1 kg	5 barras
Volume concreto (fck = 30 MPa)				0,7 m³
Área de forma (m²)				7 m²

5 VIGA BALDRAME
ESCALA 1:50


S1
PLANTA
ESC 1:25

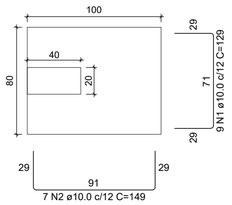


CORTE
ESC 1:25

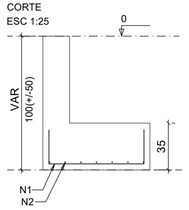

S2
PLANTA
ESC 1:25

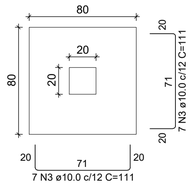

CORTE
ESC 1:25

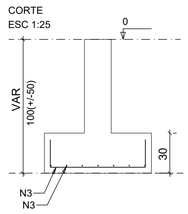

RELAÇÃO DE AÇO SAPATAS					
AÇO	N	DIÂMETRO (mm)	QUANT. (unid.)	COMP. UNITÁRIO (cm)	COMP. TOTAL (cm)
CA 50	1	10.0	9	129	1161
	2	10.0	7	149	1043
	3	10.0	14	111	1554


RESUMO DE AÇO SAPATAS				
AÇO	DIAM (mm)	COMP. TOTAL	PESO (kg)	QTDE BARRAS
CA50	10.0	37,58 m	23,2 kg	3 barras
Volume concreto (fck = 30 MPa)				0,5 m³
Área de forma (m²)				2,3 m²

Solo com capacidade de suporte > 2.50 kgf/cm²
Solo compactado sobre a sapata
peso específico > 1600.00 kgf/m³


Solo com capacidade de suporte > 2.50 kgf/cm²
Solo compactado sobre a sapata
peso específico > 1600.00 kgf/m³

6 SAPATAS
ESCALA 1:25

P1

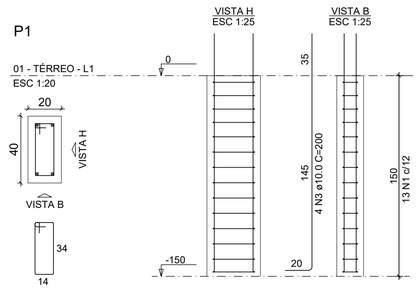

P2

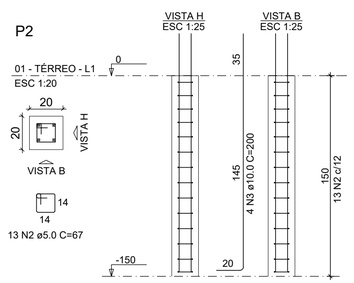

RELAÇÃO DE AÇO PILARES PAV 01					
AÇO	N	DIÂMETRO (mm)	QUANT. (unid.)	COMP. UNITÁRIO (cm)	COMP. TOTAL (cm)
CA 50	1	5.0	13	107	1391
	2	5.0	13	67	871
	3	10.0	8	200	1600

RESUMO DE AÇO PILARES PAV 01				
AÇO	DIAM (mm)	COMP. TOTAL	PESO (kg)	QTDE BARRAS
CA 50	5.0	22,62 m	5,5 kg	2 barras
	10.0	16 m	9,9 kg	1 barras
Volume concreto (fck = 30 MPa)				0,2 m³
Área de forma (m²)				3 m²

7 PILARES PAV 01
ESCALA 1:20

ESCOLA ANTÔNIO SOLDATELLI

MUNICÍPIO DE FLORES DA CUNHA
SECRETARIA DE PLANEJAMENTO, URBANISMO E MEIO AMBIENTE
DEPARTAMENTO DE PROJETOS E PLANEJAMENTO URBANO

ESTRUTURA BALDRAME

PRANCHA: 03


RESP. TÉCNICO:
ENG. CIVIL NATIELE FERRARI PAGLIARINI
CREA RS 225534

ESCALA: Indicada


ÁREA: 652,47 m²

DATA: SETEMBRO/2026

Centro Administrativo Municipal Ângelo Araldi - Rua São José, 2500 - Flores da Cunha / RS - Fone: 54 3292.1722 - www.floresdacunha.rs.gov.br
Direitos Autorais Protegidos: Lei nº 5.194 de 1966, art. 17º e 18º; Lei nº 9.610 de 1998, art. 24º, 26º e 27º; Lei nº 12.378 de 2010, art. 16; CAU/BR - Resolução nº 67 de 2013.

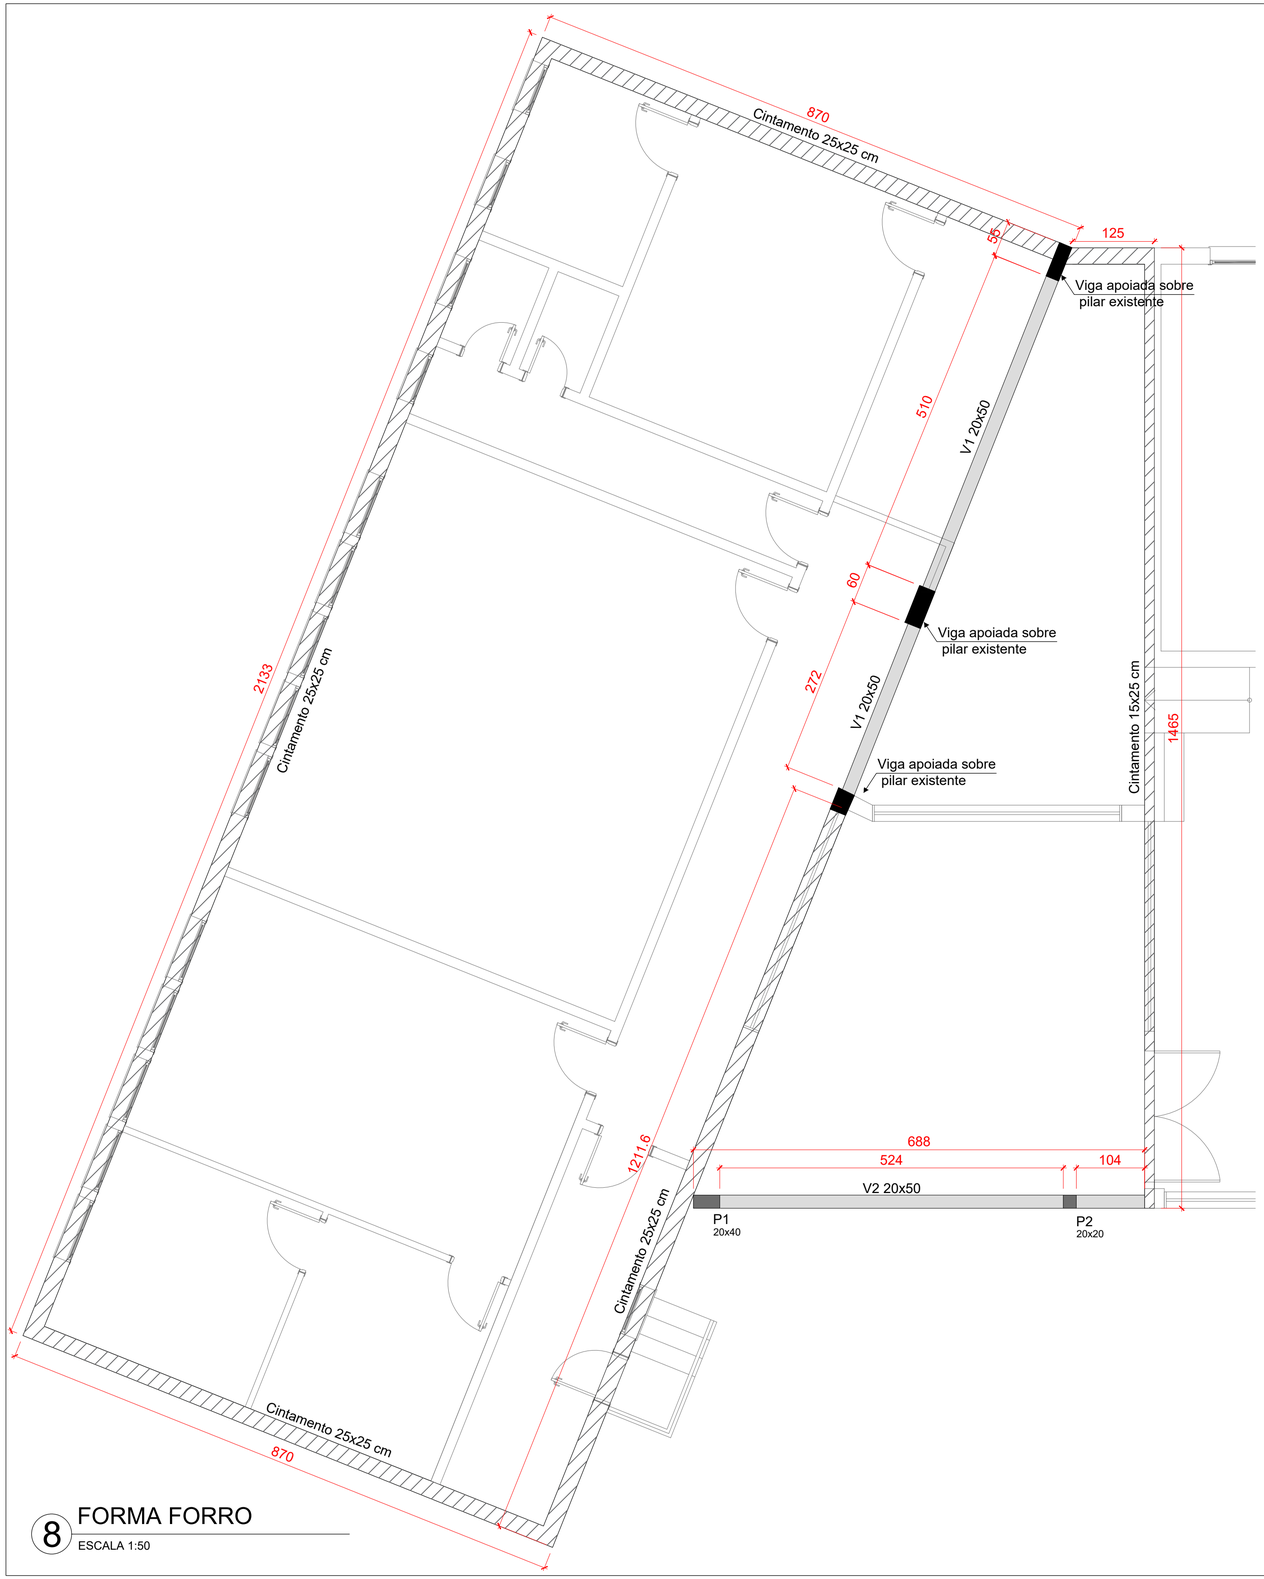


8 FORMA FORRO
ESCALA 1:50

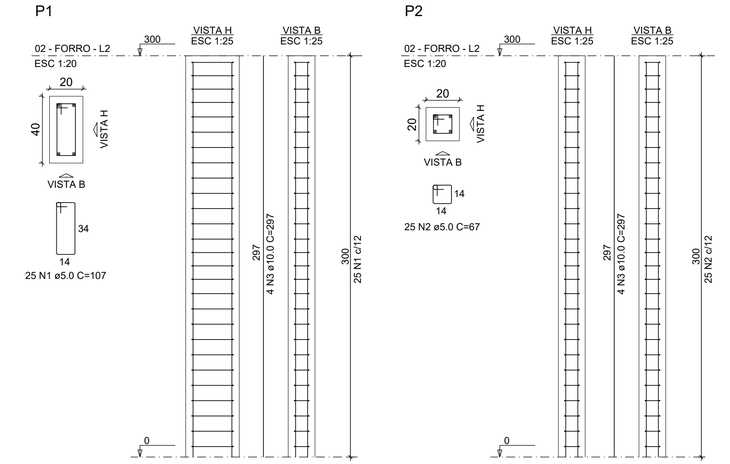

RELAÇÃO DE AÇO PILARES PAV 02					
AÇO	N	DIÂMETRO (mm)	QUANT. (unid.)	COMP. UNITÁRIO (cm)	COMP. TOTAL (cm)
CA 50	1	5.0	25	107	2675
	2	5.0	25	67	1675
	3	10.0	8	297	2376


RESUMO DE AÇO PILARES PAV 02				
AÇO	DIAM (mm)	COMP. TOTAL	PESO (kg)	QTDE BARRAS
CA 50	5.0	43,5 m	10,7 kg	4 barras
	10.0	23,76 m	14,7 kg	2 barras
Volume concreto (fck = 30 MPa)				0,4 m³
Área de forma (m²)				6 m²

9 PILARES PAV 02
ESCALA 1:20

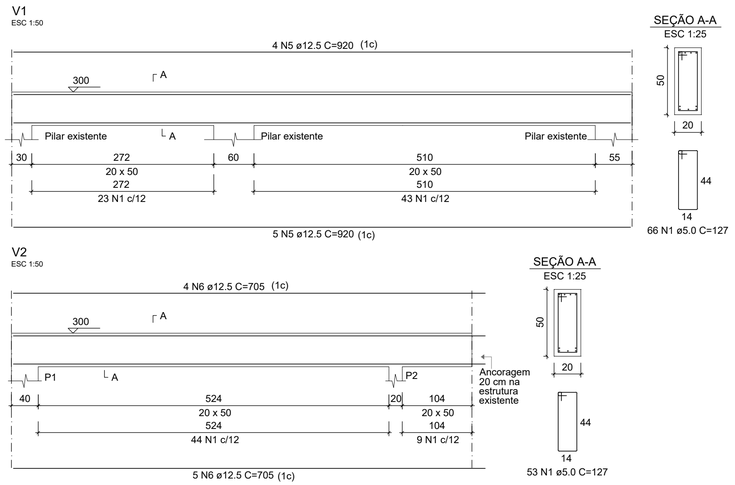

RELAÇÃO DE AÇO VIGAS PAV 02					
AÇO	N	DIÂMETRO (mm)	QUANT. (unid.)	COMP. UNITÁRIO (cm)	COMP. TOTAL (cm)
CA 50	1	5.0	119	127	15113
	2	5.0	260	87	22620
	3	5.0	74	67	4958
	4	8.0	4	6700	26800
	5	12.5	9	920	8280
	6	12.5	9	705	6345

RESUMO DE AÇO VIGAS PAV 02				
AÇO	DIAM (mm)	COMP. TOTAL	PESO (kg)	QTDE BARRAS
CA 50	5.0	426,91 m	104,6 kg	36 barras
	8.0	268 m	105,9 kg	22 barras
	12.5	146,25 m	140,8 kg	12 barras
Volume concreto (fck = 30 MPa)				5,5 m³
Área de forma (m²)				68,1 m²

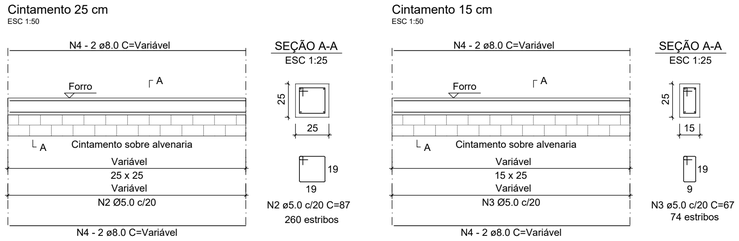

10 VIGAS PAV 02
ESCALA 1:25

ESCOLA ANTÔNIO SOLDATELLI


MUNICÍPIO DE FLORES DA CUNHA
SECRETARIA DE PLANEJAMENTO, URBANISMO E MEIO AMBIENTE
DEPARTAMENTO DE PROJETOS E PLANEJAMENTO URBANO

ESTRUTURA FORRO

PRANCHA: 04

RESP. TÉCNICO:	ESCALA:	ÁREA:	DATA:
ENG. CIVIL NATIELE FERRARI PAGLIARINI CREA RS 225534	Indicada	652,47 m²	SETEMBRO/2026


Centro Administrativo Municipal Ângelo Araldi - Rua São José, 2500 - Flores da Cunha / RS - Fone: 54 3292.1722 - www.floresdacunha.rs.gov.br
Direitos Autorais Protegidos: Lei nº 5.194 de 1966, art. 17º e 18º; Lei nº 9.610 de 1998, art. 24º, 26º e 27º; Lei nº 12.378 de 2010, art. 10; CAU/BR - Resolução nº 67 de 2013.

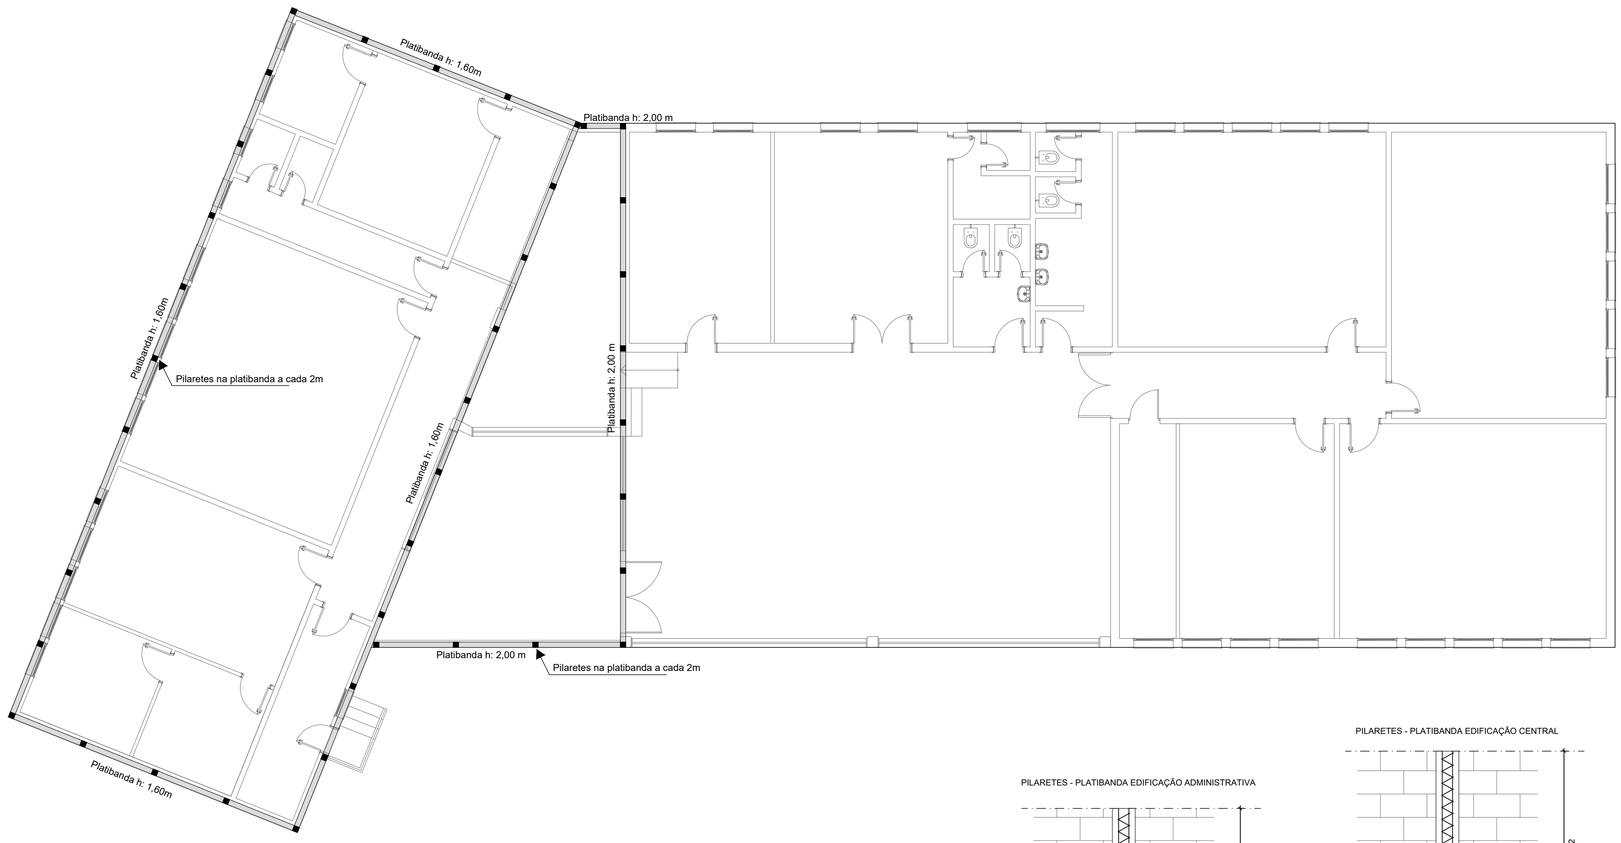

11 ESTRUTURA PLATIBANDA


ESCALA 1:100

PILARETES - PLATIBANDA EDIFICAÇÃO ADMINISTRATIVA

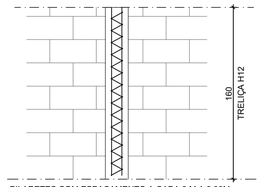


PILARETES COM ESPAÇAMENTO A CADA 2 M A 2,30M
CONFORME AJUSTE NO LOCAL

PILARETES - PLATIBANDA EDIFICAÇÃO CENTRAL

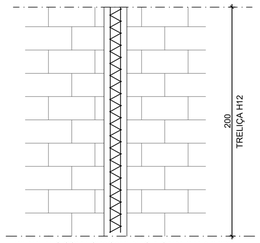

PILARETES COM ESPAÇAMENTO A CADA 2 M A 2,30M
CONFORME AJUSTE NO LOCAL

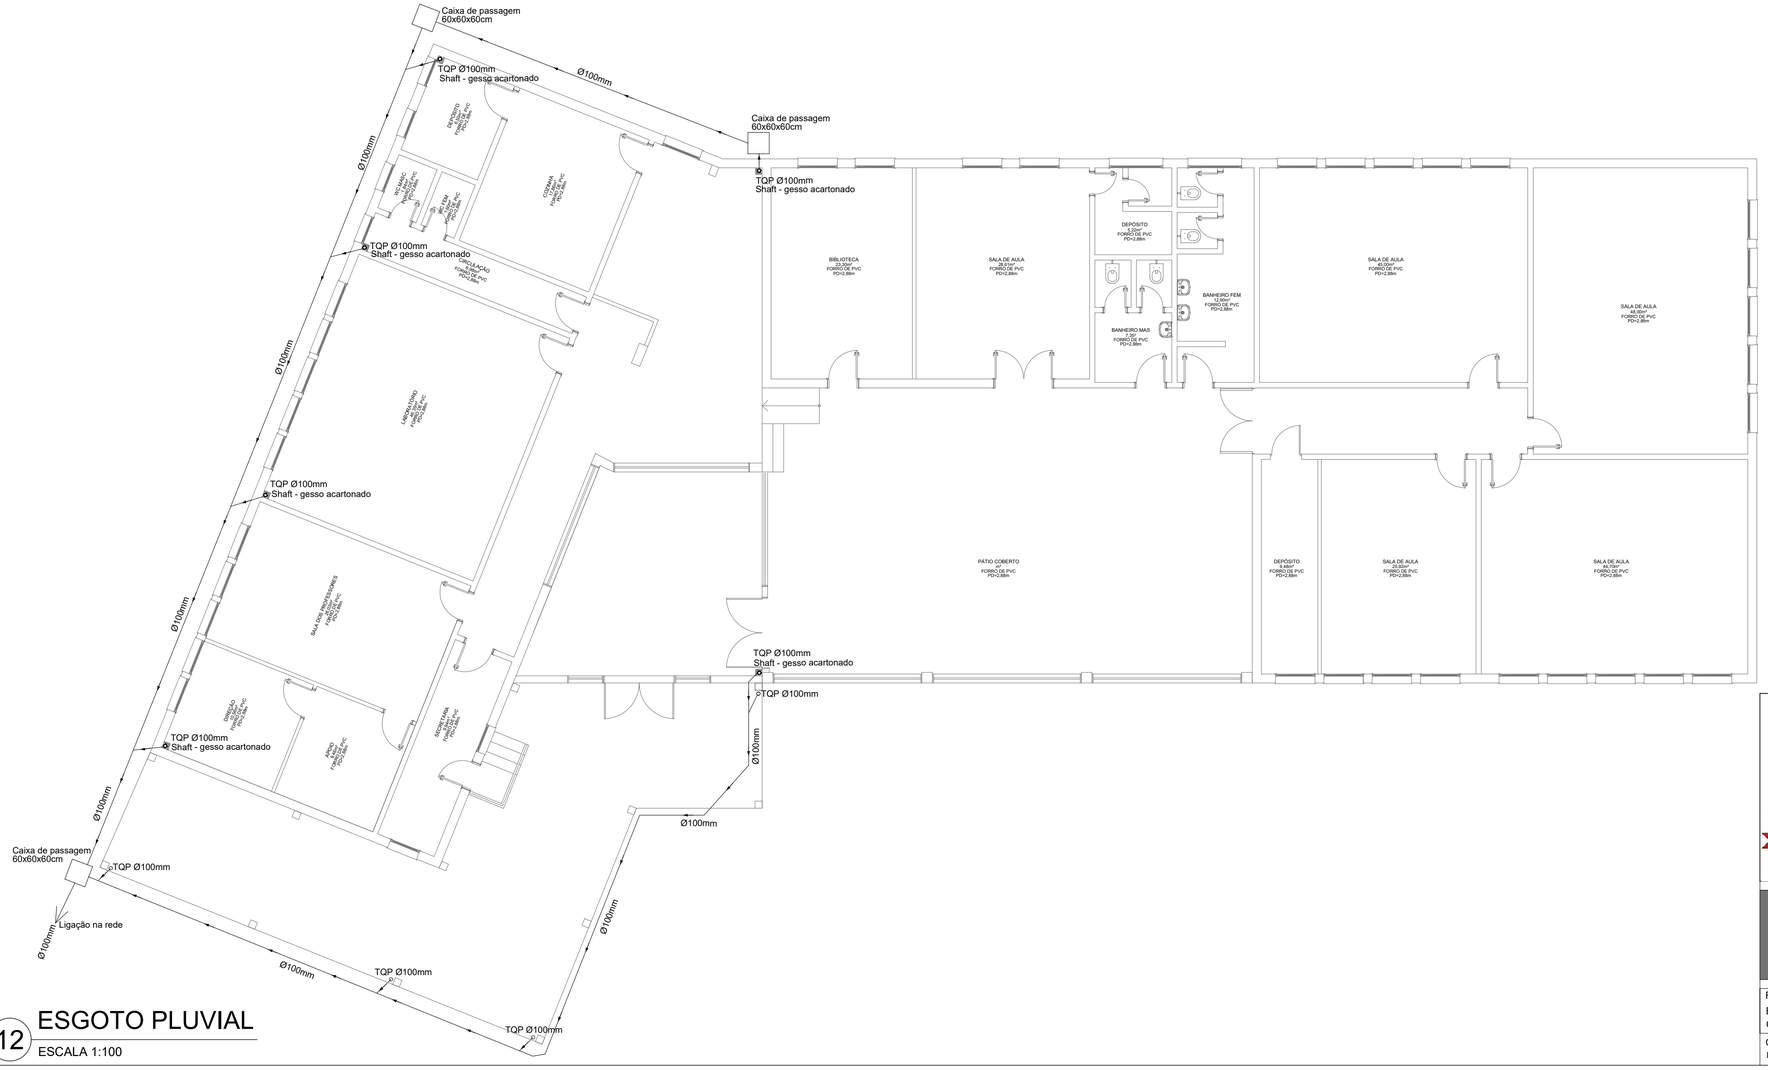

12 ESGOTO PLUVIAL

ESCALA 1:100

ESCOLA ANTÔNIO SOLDATELLI

MUNICÍPIO DE FLORES DA CUNHA
SECRETARIA DE PLANEJAMENTO, URBANISMO E MEIO AMBIENTE
DEPARTAMENTO DE PROJETOS E PLANEJAMENTO URBANO

ESTRUTURA PLATIBANDA E INSTALAÇÕES ESGOTO PLUVIAL

PRANCHA: 05

RESP. TÉCNICO:
ENG. CIVIL NATIELE FERRARI PAGLIARINI
CREA RS 225534

ESCALA: 1/100

ÁREA: 652,47 m²

DATA: SETEMBRO/2026

Centro Administrativo Municipal Ângelo Araldi - Rua São José, 2500 - Flores da Cunha / RS - Fone: 54 3292.1722 - www.floresdacunha.rs.gov.br

Direitos Autorais Protegidos: Lei nº 5.194 de 1966, art. 17º e 18º; Lei nº 9.610 de 1998, art. 24º, 26º e 27º; Lei nº 12.378 de 2010, art. 16; CAU/BR - Resolução nº 67 de 2013.