
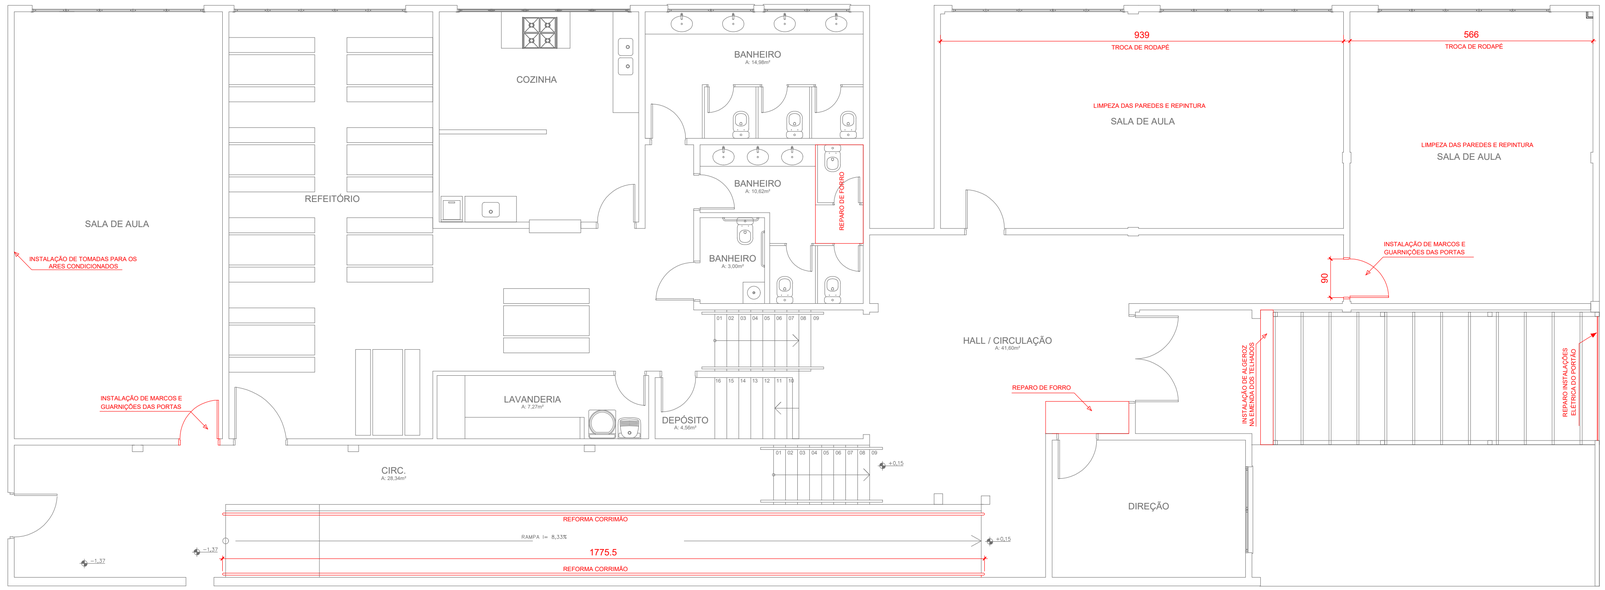


1 PLANTA BAIXA PAV TÉRREO

ESCALA 1:75

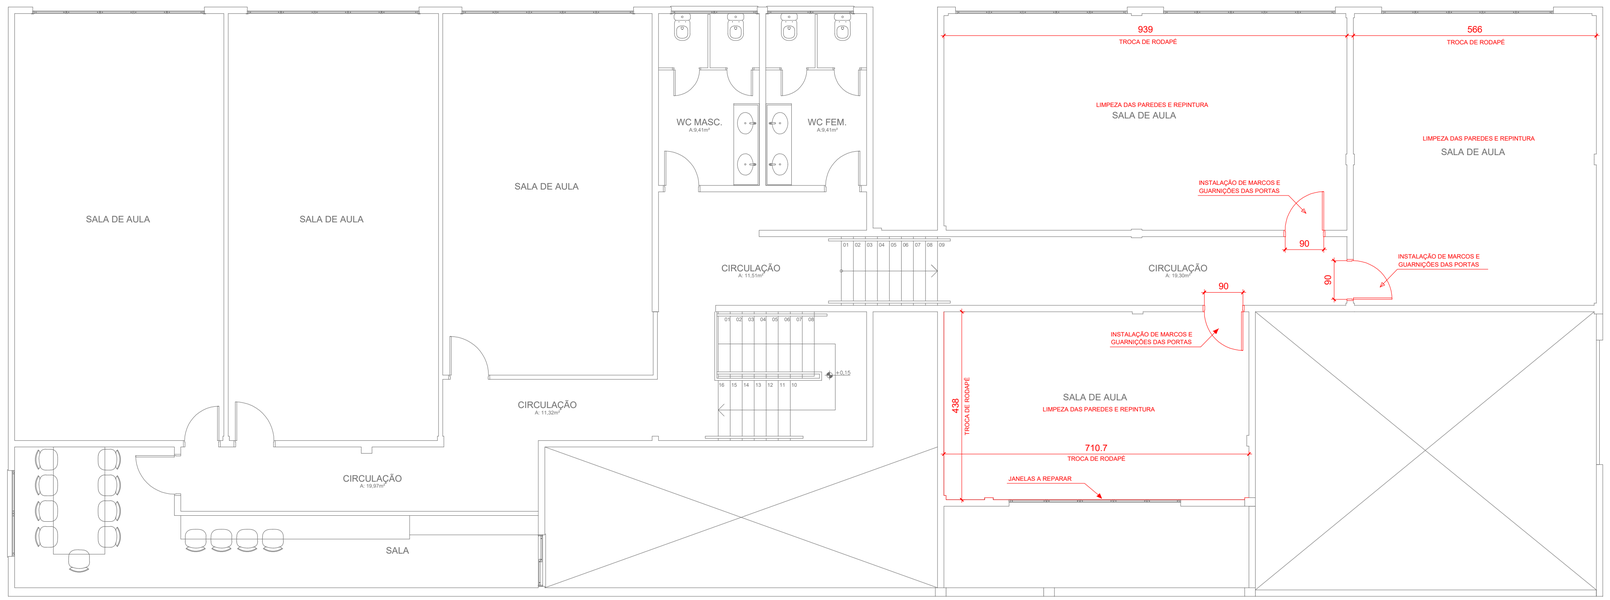

2 PLANTA BAIXA PAV SUPERIOR

ESCALA 1:75

ESCOLA TANCREDO

Edificação Turno Integral

MUNICÍPIO DE FLORES DA CUNHA

SECRETARIA DE PLANEJAMENTO, URBANISMO E MEIO AMBIENTE

DEPARTAMENTO DE PROJETOS E PLANEJAMENTO URBANO

PLANTAS BAIXAS TÉRREO E SUPERIOR

PRANCHA: 01

RESP. TÉCNICO:
ENG. CIVIL NATIELE FERRARI PAGLIARINI
CREA RS 225534

ESCALA: 1/75

ÁREA: 900,67 m²

DATA: SETEMBRO/2026

Centro Administrativo Municipal Ângelo Araldi - Rua São José, 2500 - Flores da Cunha / RS - Fone: 54 3292.1722 - www.floresdacunha.rs.gov.br

Direitos Autorais Protegidos: Lei nº 5.194 de 1966, art. 17º e 18º; Lei nº 9.610 de 1998, art. 24º, 26º e 27º; Lei nº 12.378 de 2010, art. 16; CAU/BR - Resolução nº 67 de 2013.