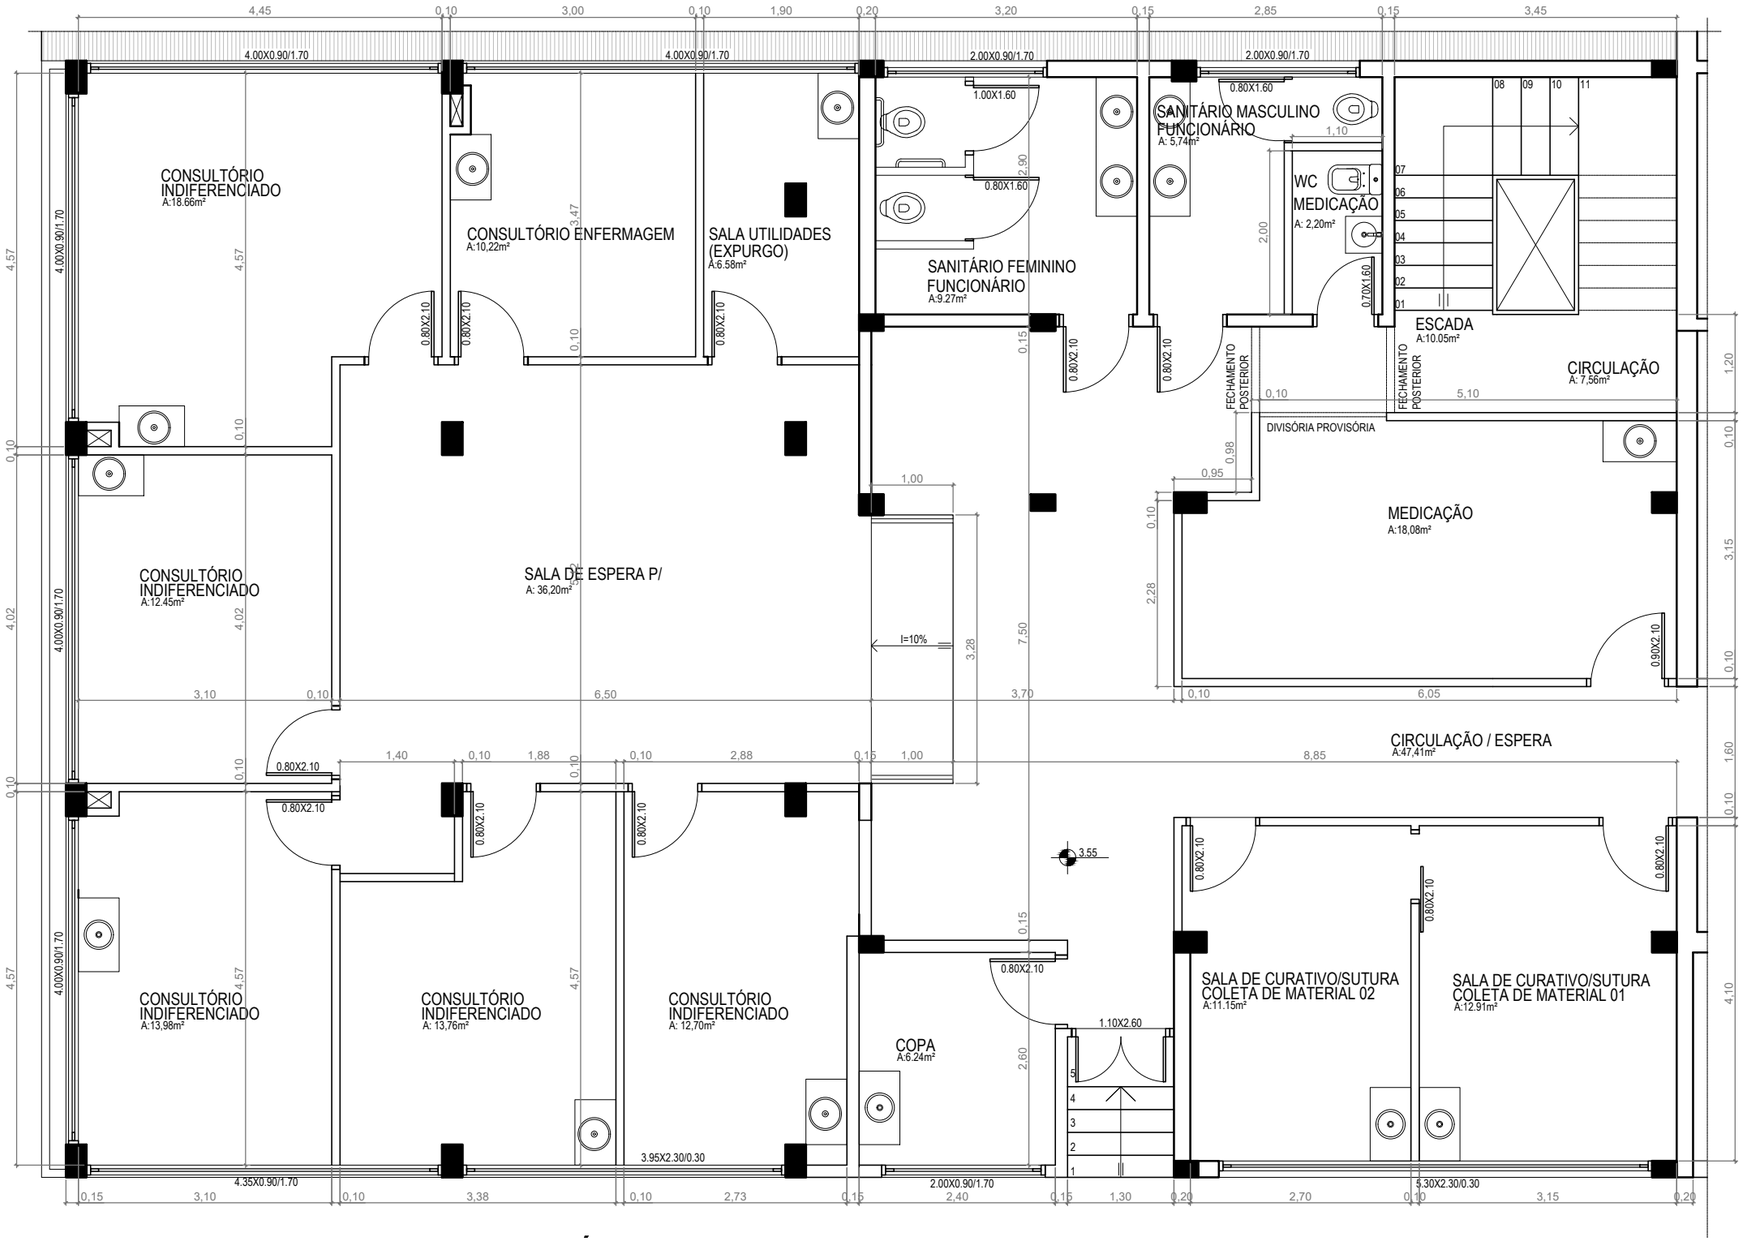


1 PLANTA BAIXA - TÉRREO
ESCALA 1:75

RESPONSÁVEL TÉCNICO
ARQ. SAYONARA GUARESI
CAU 99027-2

PRANCHA 01

DATA
OUTUBRO /2026

ESCALA
1:75

ÁREA
300,75 M²

TÍTULO
REFORMA CENTRO DE SAÚDE IRMÃ BENEDITA ZORZI


ASSUNTO
PROJETO PROPOSTA - PLANTAS BAIXAS

MUNICÍPIO DE FLORES DA CUNHA
SECRETARIA DE PLANEJAMENTO, URBNISMO,MEIO AMBIENTE
DEPARTAMENTO DE PROJETOS E PLANEJAMENTO URBANO

Centro Administrativo Municipal Ângelo Araldi - Rua São José, 2500 - Flores da Cunha / RS - Fone: 54 3292.1722 - www.floresdacunha.rs.gov.br
Direitos Autorais Protegidos: Lei nº 5.194 de 1966, art. 17º e 18º; Lei nº 9.610 de 1998, art. 24º, 26º e 27º; Lei nº 12.378 de 2010, art. 16; CAU/BR - Resolução nº 67 de 2013.


1 DEMOLIR E CONSTRUIR - TÉRREO

ESCALA 1:75

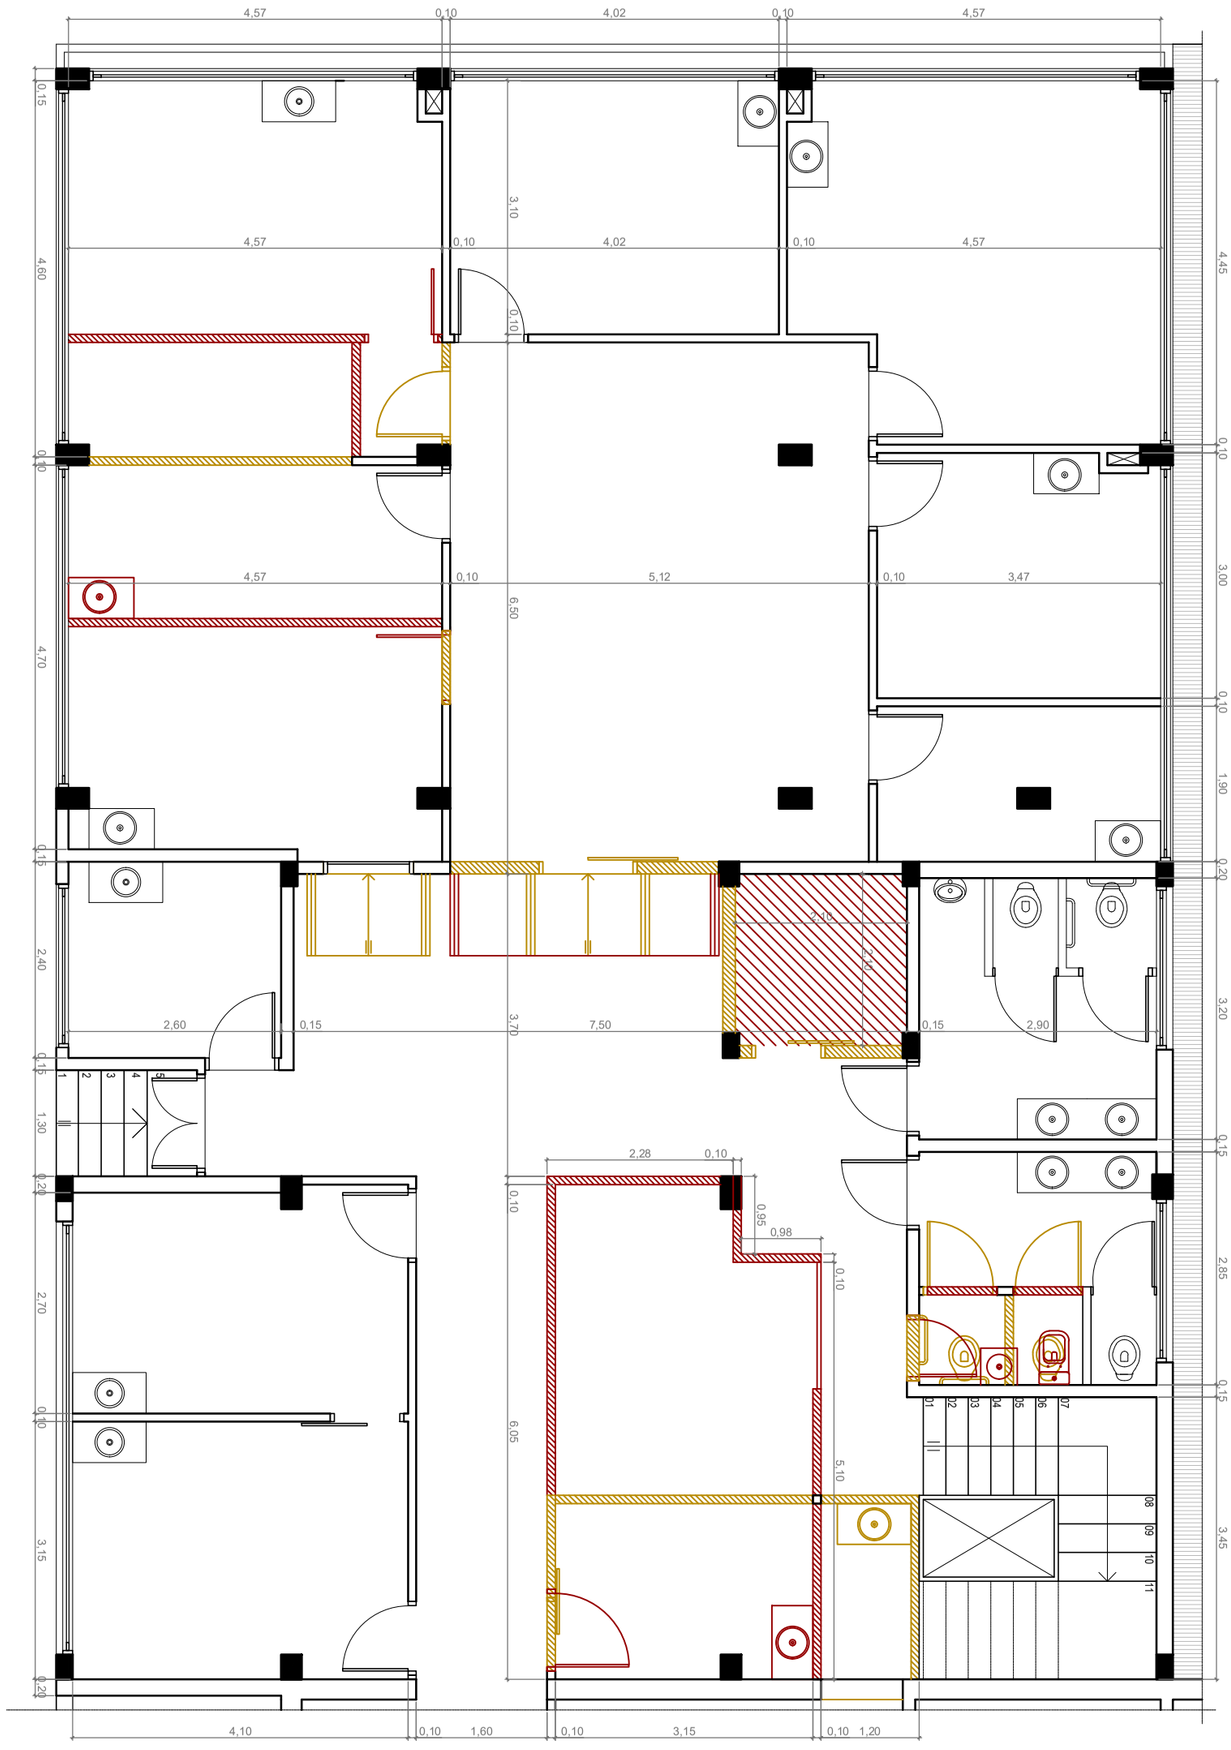


TÍTULO	REFORMA CENTRO DE SAÚDE IRMÃ BENEDITA ZORZI	RESPONSÁVEL TÉCNICO	ARQ. SAYONARA GUARESI CAU 99027-2
ASSUNTO	DEMOLIR E CONSTRUIR - PLANTAS BAIXAS	DATA	OUTUBRO /2026
	MUNICÍPIO DE FLORES DA CUNHA SECRETARIA DE PLANEJAMENTO, URBNISMO,MEIO AMBIENTE DEPARTAMENTO DE PROJETOS E PLANEJAMENTO URBANO	ÁREA	300,75 M²
		ESCALA	1:75
		PRANCHA	02

Centro Administrativo Municipal Ângelo Araldi - Rua São José, 2500 - Flores da Cunha / RS - Fone: 54 3292.1722 - www.floresdacunha.rs.gov.br
Direitos Autorais Protegidos: Lei nº 5.194 de 1966, art. 17º e 18º; Lei nº 9.610 de 1998, art. 24º, 26º e 27º; Lei nº 12.378 de 2010, art. 16; CAU/BR - Resolução nº 67 de 2013.

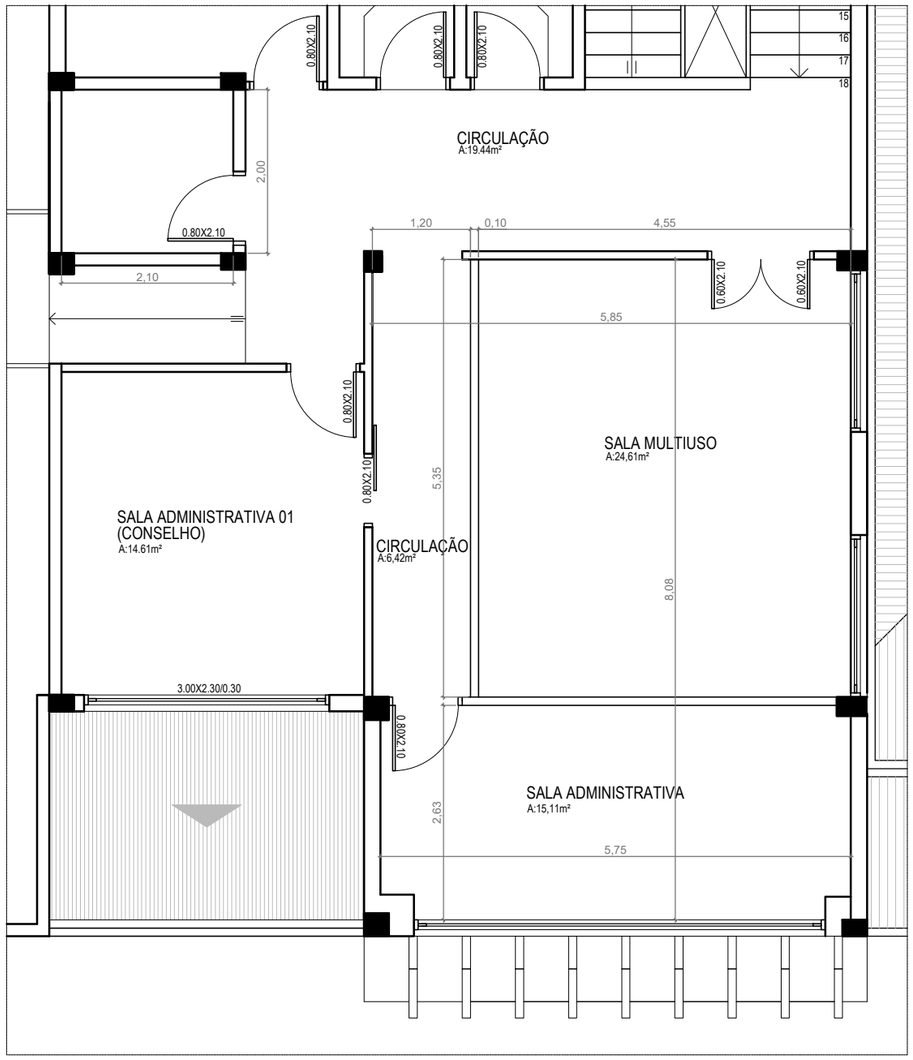

1 PLANTA BAIXA - 2º PAV.
ESCALA 1:75

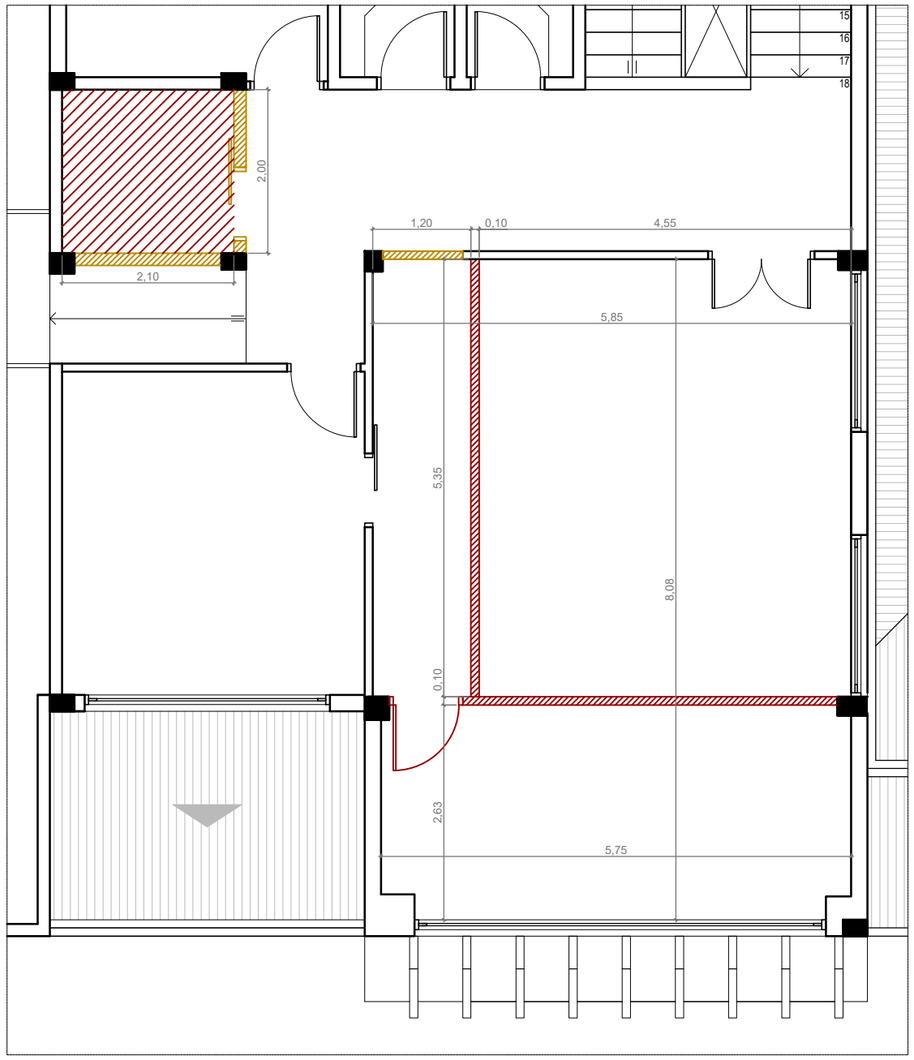

2 DEMOLIR E CONSTRUIR - 2º PAV.
ESCALA 1:75

RESPONSÁVEL TÉCNICO
ARQ. SAYONARA GUARESI
CAU 99027-2

PRANCHA 03

DATA
OUTUBRO /2026

ESCALA
1:75

ÁREA
300,75 M²

TÍTULO
REFORMA CENTRO DE SAÚDE IRMÃ BENEDITA ZORZI

ASSUNTO
DEMOLIR E CONSTRUIR - PLANTAS BAIXAS

MUNICÍPIO DE FLORES DA CUNHA
SECRETARIA DE PLANEJAMENTO, URBNISMO,MEIO AMBIENTE
DEPARTAMENTO DE PROJETOS E PLANEJAMENTO URBANO

Centro Administrativo Municipal Ângelo Araldi - Rua São José, 2500 - Flores da Cunha / RS - Fone: 54 3292.1722 - www.floresdacunha.rs.gov.br
Direitos Autorais Protegidos: Lei nº 5.194 de 1966, art. 17º e 18º; Lei nº 9.610 de 1998, art. 24º, 26º e 27º; Lei nº 12.378 de 2010, art. 16; CAU/BR - Resolução nº 67 de 2013.