

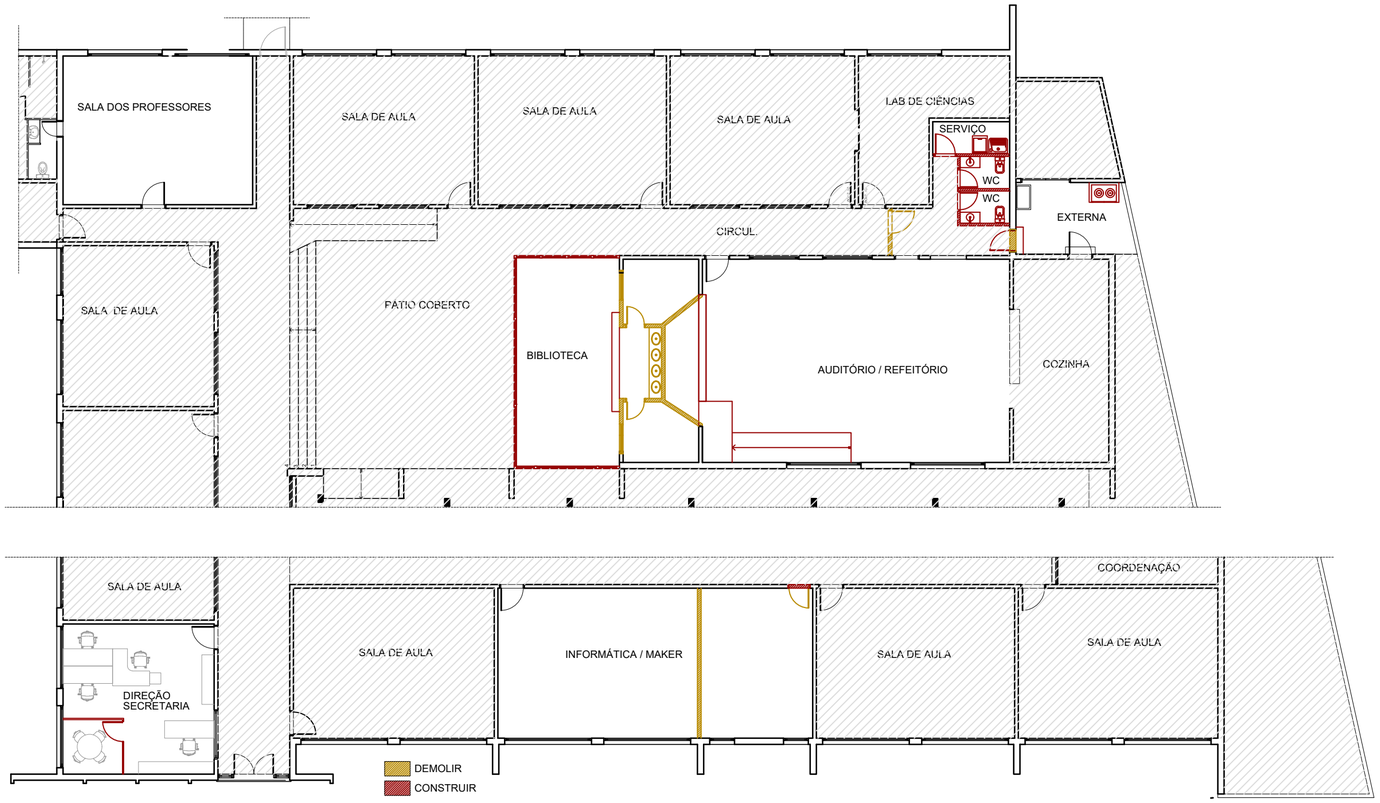


1 PLANTA BAIXA - DEMOLIR E CONSTRUIR
ESCALA 1:175

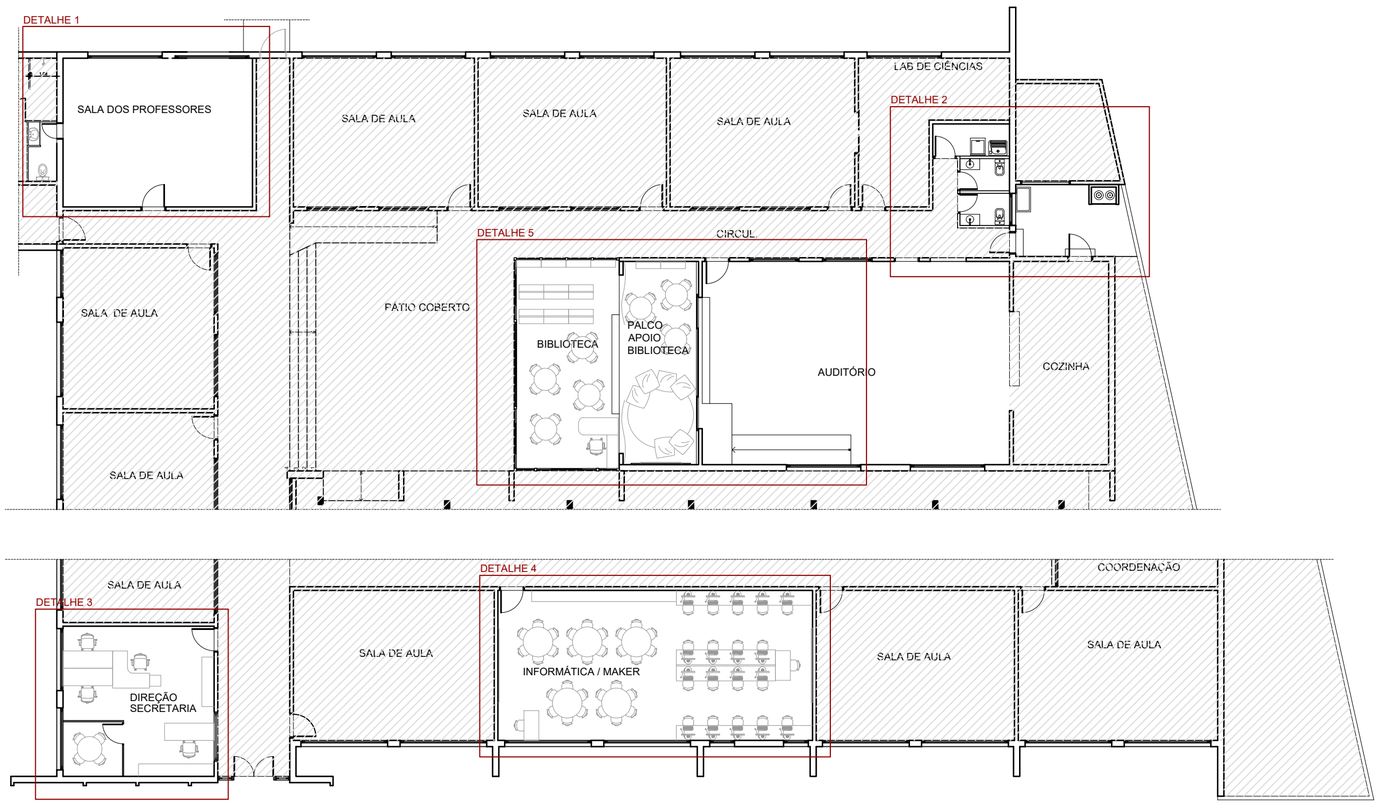

2 PLANTA BAIXA - PROPOSTA
ESCALA 1:175

DETALHE 1 - ESCALA 1:50

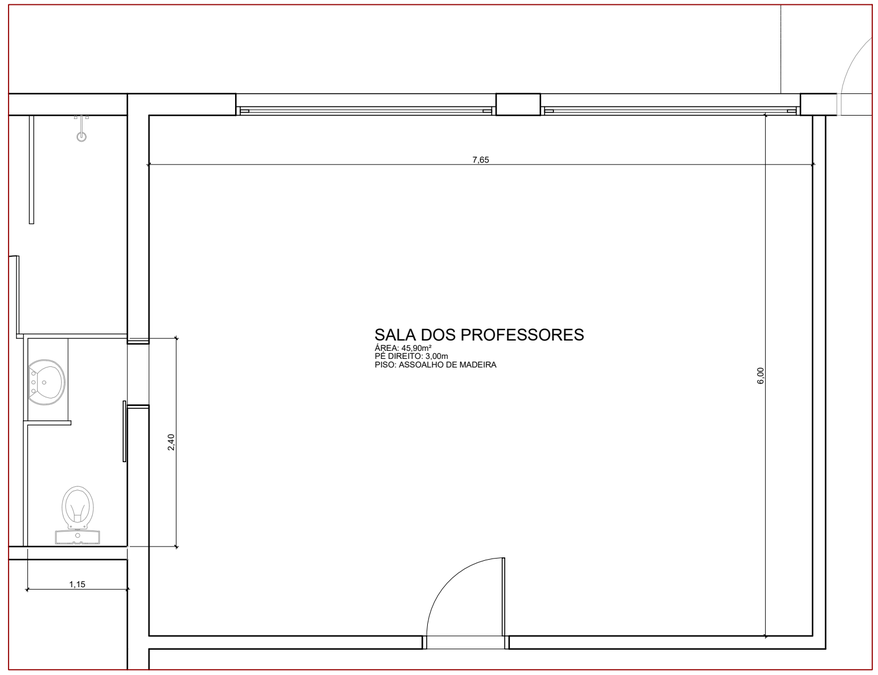

- PINTAR PAREDES DA SALA E DO BANHEIRO
- PINTAR TETOS DA SALA E DO BANHEIRO
- SUBSTITUIR PORTA DO BANHEIRO POR PORTA DE CORRER
- VERIFICAR POSSÍVEIS AJUSTES HIDRÁULICOS NO BANHEIRO
- ADEQUAR INSTALAÇÕES ELÉTRICAS

REFORMA 1º DE MAIO

MUNICÍPIO DE FLORES DA CUNHA
SECRETARIA DE PLANEJAMENTO,
URBANISMO E MEIO AMBIENTE
DEPARTAMENTO DE PROJETOS E PLANEJAMENTO URBANO


PLANTAS REFORMA

PRANCHA: 01

RESP. TÉCNICO:	ESCALA:	ÁREA:	DATA:
ARQ. SAYONARA GUARESI CAU A99027-2	INDICADA	263,50 m²	NOVEMBRO / 2026


Centro Administrativo Municipal Ângelo Araldi - Rua São José, 2500 - Flores da Cunha / RS - Fone: 54 3292.1722 - www.floresdacunha.rs.gov.br
Direitos Autorais Protegidos: Lei nº 5.194 de 1966, art. 17º e 18º; Lei nº 9.610 de 1998, art. 24º, 26º e 27º; Lei nº 12.378 de 2010, art. 16; CAU/BR - Resolução nº 67 de 2013.

DETALHE 2 - ESCALA 1:50

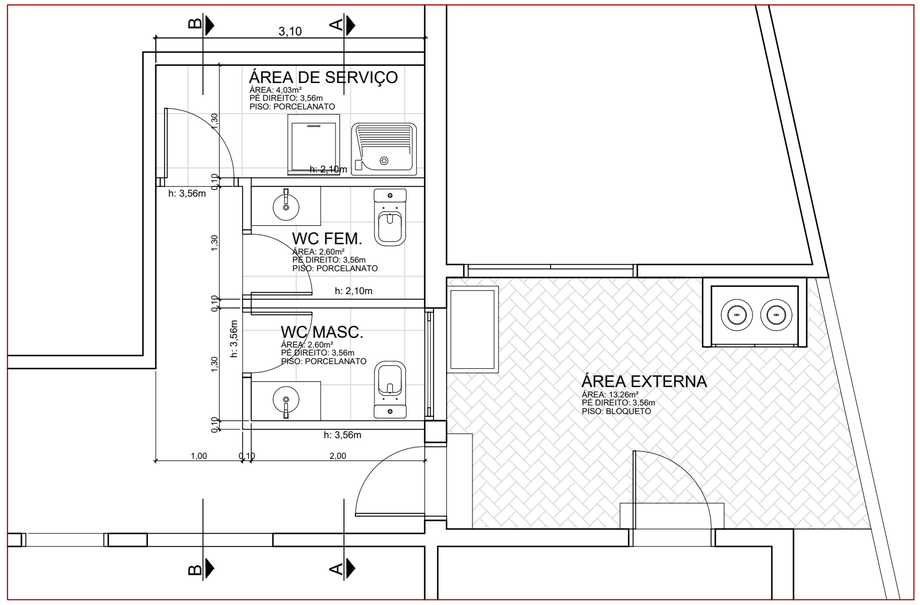


- DEMOLIR PAREDE ENTRADA ANTIGO DEPÓSITO
- RETIRAR PORTA ANTIGO DEPÓSITO
- CONSTRUIR PAREDES EM GESSO ACARTONADO PARA BANHEIROS E ÁREA DE SERVIÇO
- RETIRAR JANELA EXISTENTE, REFAZER VÃO E SUBSTITUIR POR NOVA JANELA MAXIM AR
- ABRIR VÃO PARA ÁREA EXTERNA E INSTALAR PORTA EM ALUMÍNIO
- AJUSTAR PONTOS HIDROSSANITÁRIOS PARA INSTALAÇÃO DE VASOS SANITÁRIOS, LAVATÓRIOS, TANQUE E MÁQUINA DE LAVAR
- INSTALAR NOVO PISO EM PORCELANATO
- INSTALAR JANELAS MAXIM-AR SOBRE AS PORTAS DOS BANHEIROS E ÁREA DE SERVIÇO
- PINTAR PAREDES E FORROS
- ADEQUAR INSTALAÇÕES ELÉTRICAS

- CONSTRUIR DEGRAU DE ACESSO
- EXECUÇÃO DE NOVA CENTRAL DE GÁS, INCLUSIVE REDE
- EXECUÇÃO DE PAVIMENTO EM BLOQUETO

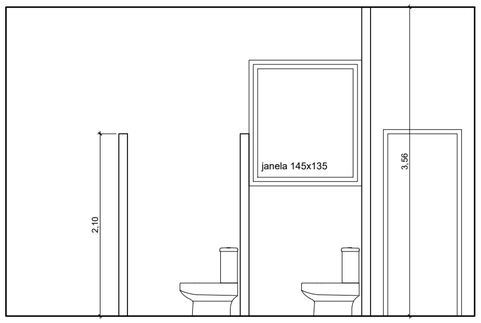


CORTE AA

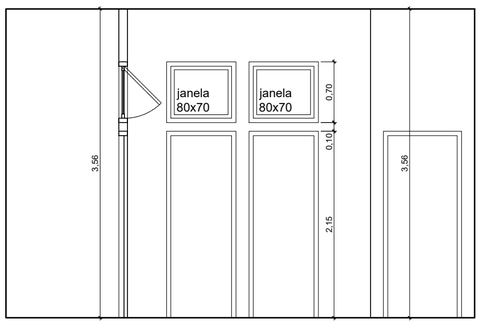


CORTE BB

DETALHE 3 - ESCALA 1:50

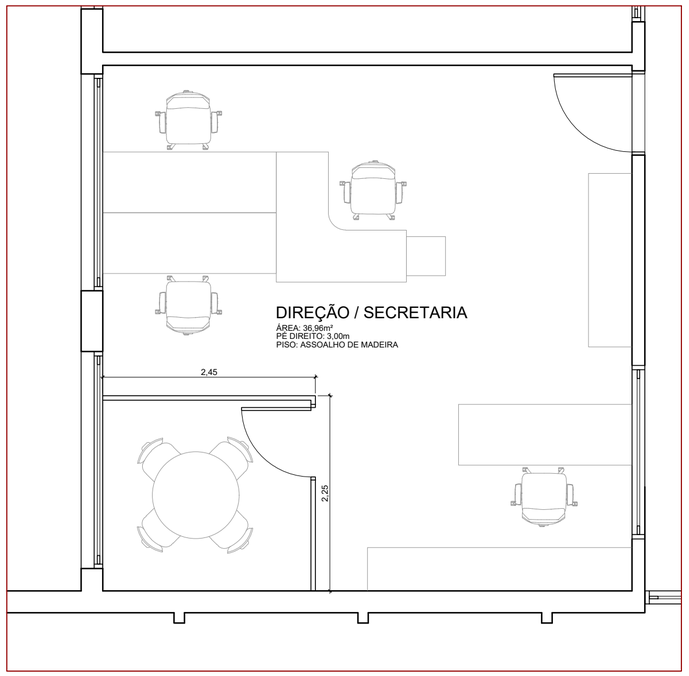

- INSTALAR DIVISÓRIAS LEVES, COM PORTA, PARA SALA DE REUNIÕES
- VERIFICAR POSIÇÃO DA PAREDE JUNTO DA JANELA, PARA FICAR NA DIVISÓRIA DA BASCULANTE
- ADEQUAR INSTALAÇÕES ELÉTRICAS

DETALHE 4 - ESCALA 1:50

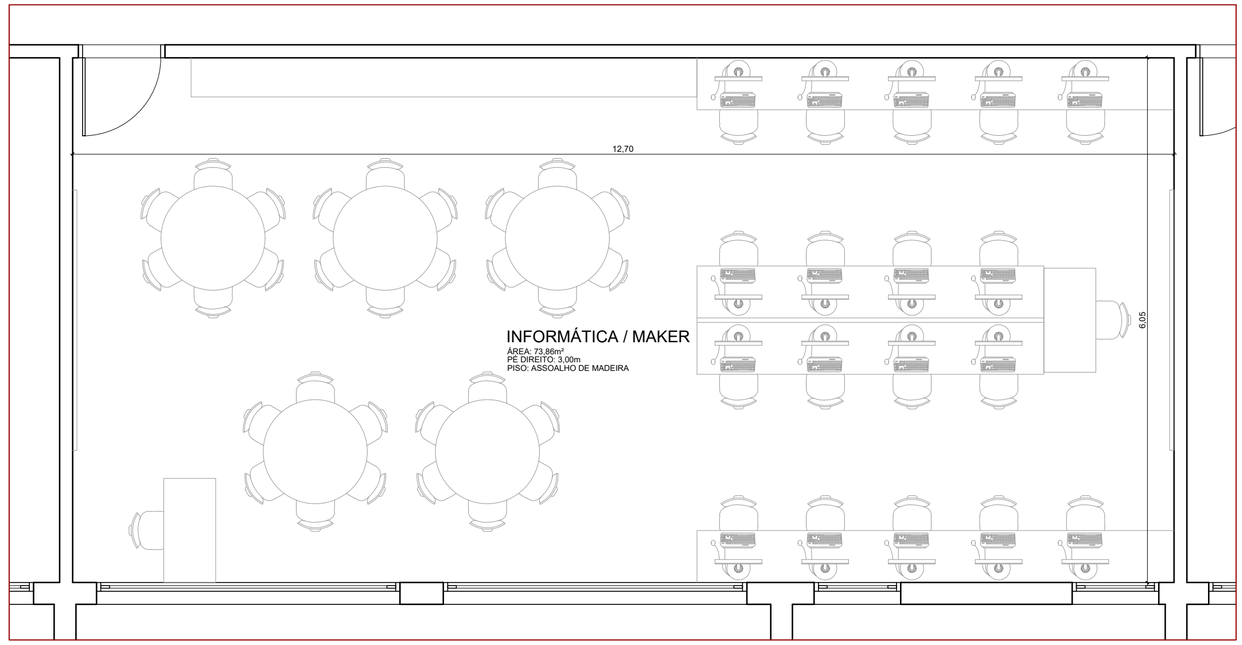

- DEMOLIR PAREDES DE DIVISÃO ENTRE AS SALAS
- FECHAR VÃO DE PORTA
- PINTAR TODAS AS PEREDES E TETO
- REPARAR PISO EM FUNÇÃO DA RETIRADA DA PAREDE
- ADEQUAR INSTALAÇÕES ELÉTRICAS

REFORMA 1º DE MAIO

MUNICÍPIO DE FLORES DA CUNHA
SECRETARIA DE PLANEJAMENTO,
URBANISMO E MEIO AMBIENTE
DEPARTAMENTO DE PROJETOS E PLANEJAMENTO URBANO


PLANTAS REFORMA

PRANCHA: 02


RESP. TÉCNICO:	ESCALA:	ÁREA:	DATA:
ARQ. SAYONARA GUARESI CAU A99027-2	INDICADA	100 M²	DEZEMBRO /2015


Centro Administrativo Municipal Ângelo Araldi - Rua São José, 2500 - Flores da Cunha / RS - Fone: 54 3292.1722 - www.floresdacunha.rs.gov.br
Direitos Autorais Protegidos: Lei nº 5.194 de 1966, art. 17º e 18º; Lei nº 9.610 de 1998, art. 24º, 26º e 27º; Lei nº 12.378 de 2010, art. 16; CAU/BR - Resolução nº 67 de 2013.

DETALHE 5 - ESCALA 1:50

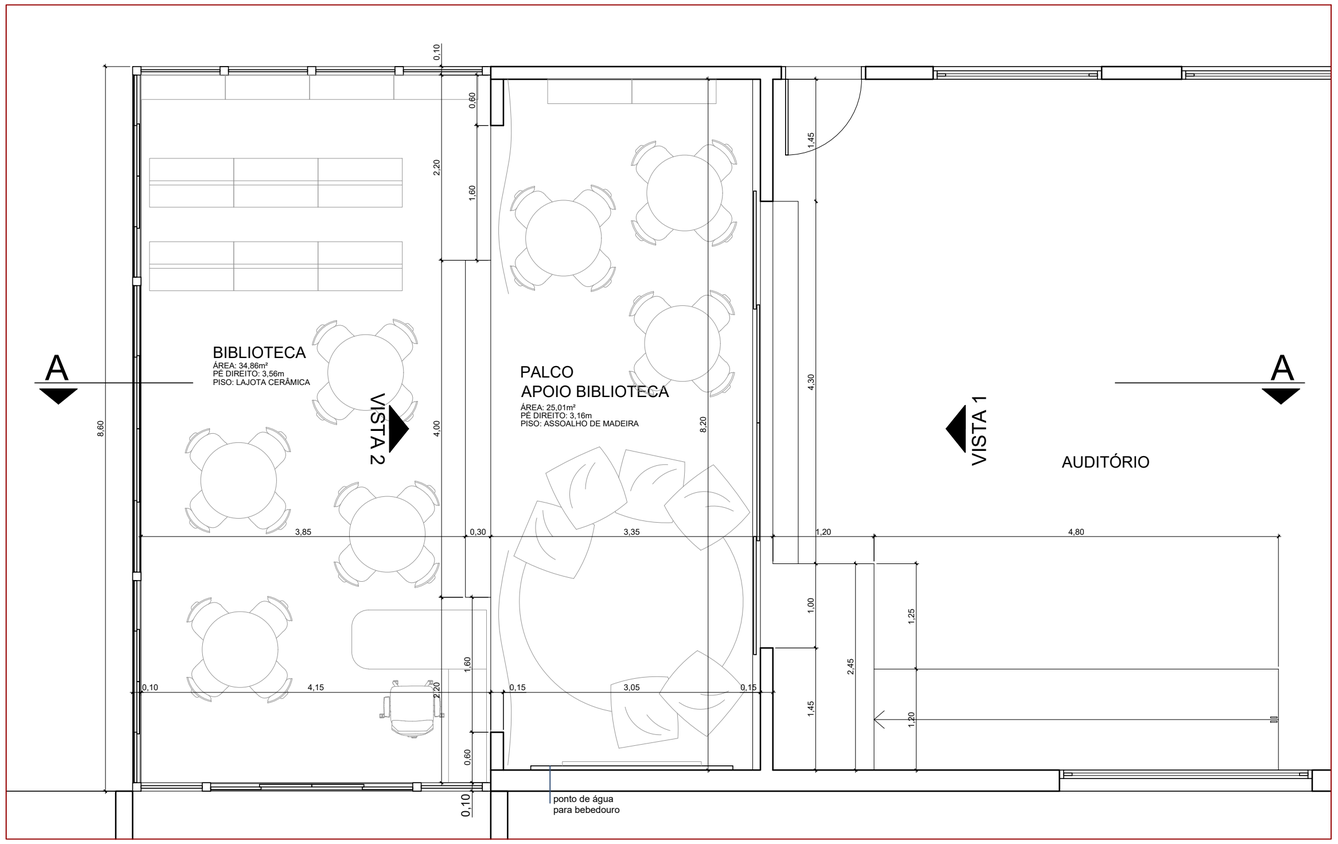


- DEMOLIR PAREDES DA ANTIGA ÁREA DE SERVIÇO E BANHEIROS
- RETIRAR JANELAS, PORTAS, LOUÇAS E METAIS
- ABRIR VÃOS PARA BOCA DE PALCO TANTO PARA A BIBLIOTECA QUANTO PARA O AUDITÓRIO
- INSTALAR ESTRUTURA METÁLICA PARA EXECUÇÃO DE PALCO, DEGRAUS E A RAMPA
- REVESTIR EM ASSOALHO DE MADEIRA O PALCO, OS DEGRAUS E A RAMPA
- INSTALAR PORTA DE CORRER EM MDF AZUL MARINHO (A ESCOLHER), COM TRILHO DUPLO NA BOCA DE PALCO PARA O AUDITÓRIO
- INSTALAR CORTINEIRO EM GESSO ACARTONADO PARA BOCA DE DA BIBLIOTECA
- INSTALAR ESQUADRIAS EM ALUMÍNIO, COM PORTAS E JANELAS PARA FECHAMENTO DA BIBLIOTECA
- PINTAR COM ACABAMENTO EM MASSA CORRIDA TODAS PAREDES (CORES À ESCOLHER)
- PINTAR TETOS
- EXECUTAR PONTO DE ÁGUA PARA BEBEBOURO
- ADEQUAR INSTALAÇÕES ELÉTRICAS

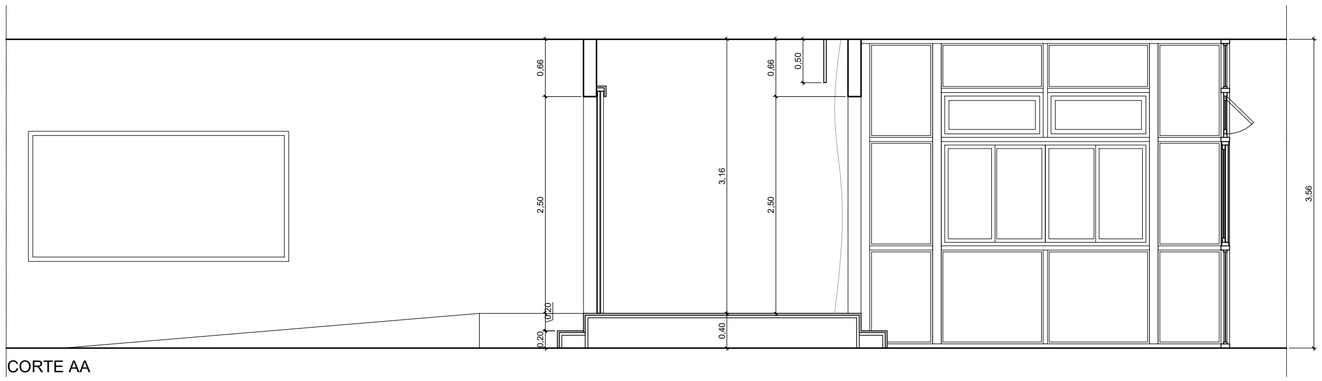


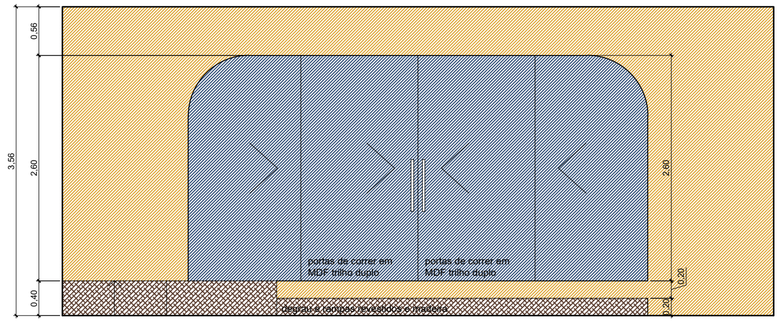


VISTA 1

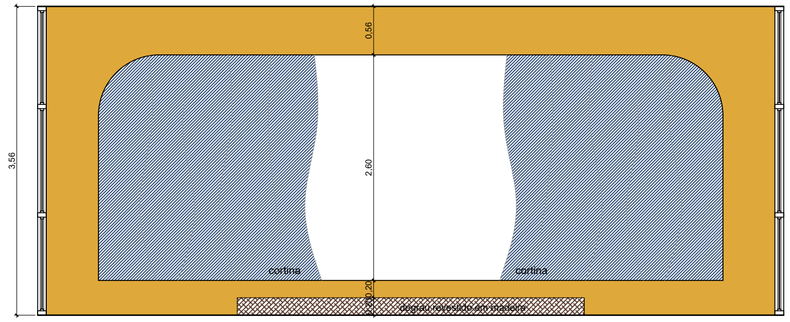


VISTA 2

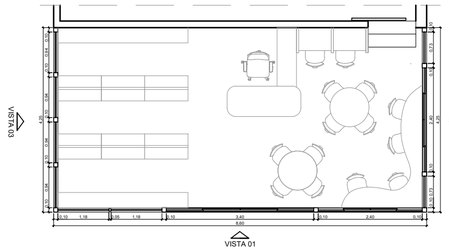


VISTA 01

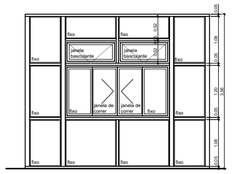

VISTA 02

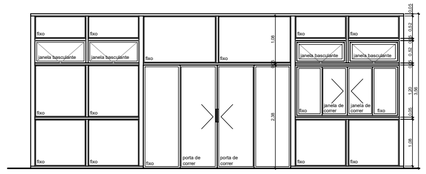

VISTA 01

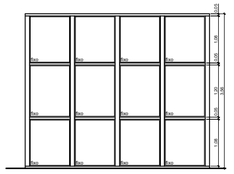

VISTA 03

REFORMA 1º DE MAIO

MUNICÍPIO DE FLORES DA CUNHA
SECRETARIA DE PLANEJAMENTO,
URBANISMO E MEIO AMBIENTE
DEPARTAMENTO DE PROJETOS E PLANEJAMENTO URBANO


PLANTAS REFORMA

PRANCHA: 03


RESP. TÉCNICO:	ESCALA:	ÁREA:	DATA:
ARQ. SAYONARA GUARESI CAU A99027-2	INDICADA	100 M²	DEZEMBRO /2015

Centro Administrativo Municipal Ângelo Araldi - Rua São José, 2500 - Flores da Cunha / RS - Fone: 54 3292.1722 - www.floresdacunha.rs.gov.br
Direitos Autorais Protegidos: Lei nº 5.194 de 1966, art. 17º e 18º; Lei nº 9.610 de 1998, art. 24º, 26º e 27º; Lei nº 12.378 de 2010, art. 16; CAU/BR - Resolução nº 67 de 2013.


1 FECHAMENTO EM VIDRO COM ESTRUTURA DE ALUMÍNIO
ESCALA 1:25

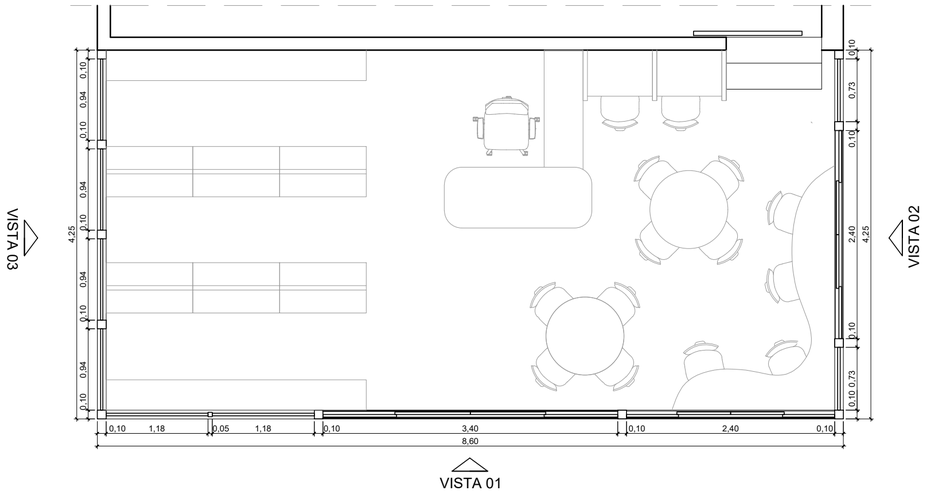


VISTA 01

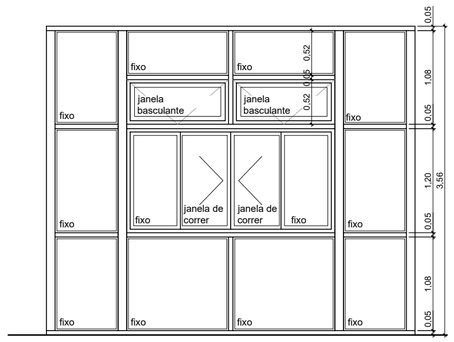

VISTA 02

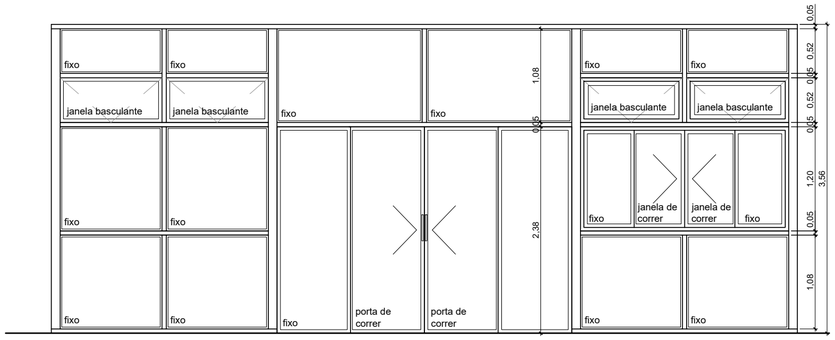

VISTA 01

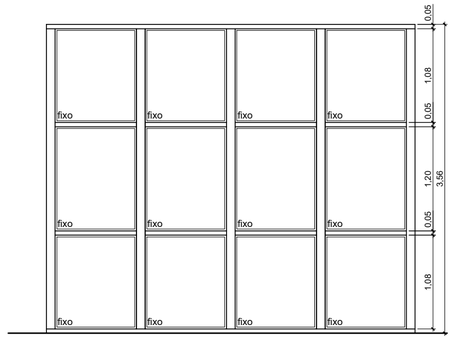

VISTA 03











REFORMA 1º DE MAIO

MUNICÍPIO DE FLORES DA CUNHA
SECRETARIA DE PLANEJAMENTO,
URBANISMO E MEIO AMBIENTE
DEPARTAMENTO DE PROJETOS E PLANEJAMENTO URBANO

PLANTAS REFORMA

PRANCHA: 04

RESP. TÉCNICO:	ESCALA:	ÁREA:	DATA:
ARQ. SAYONARA GUARESI CAU A99027-2	INDICADA	100 M²	DEZEMBRO /2015

Centro Administrativo Municipal Ângelo Araldi - Rua São José, 2500 - Flores da Cunha / RS - Fone: 54 3292.1722 - www.floresdacunha.rs.gov.br
Direitos Autorais Protegidos: Lei nº 5.194 de 1966, art. 17º e 18º; Lei nº 9.610 de 1998, art. 24º, 26º e 27º; Lei nº 12.378 de 2010, art. 16; CAU/BR - Resolução nº 67 de 2013.