SINALIZAÇÃO DE ORIENTAÇÃO E SALVAMENTO

CÓDIGO	SÍMBOLO	SIGNIFICADO	FORMA E COR
12 (NBR 16.820)		SAÍDA DE EMERGÊNCIA	SÍMBOLO: RETANGULAR. FUNDO: VERDE. PICTOGRAMA: FOTOLUMINESCENTE
13 (NBR 16.820)			
14 (NBR 16.820)			
15 (NBR 16.820)			
16 (NBR 16.820)		ESCADA DE EMERGÊNCIA	
17 (NBR 16.820)		SAÍDA DE EMERGÊNCIA	SÍMBOLO: RETANGULAR. FUNDO: VERDE. APLICAÇÃO: "SAÍDA" E/OU PICTOGRAMA E/OU SETA DIRECIONAL. FOTOLUMINESCENTE, COM ALTURA DE LETRA SEMPRE ≥ 8mm
18 (NBR 16.820)			
19 (NBR 16.820)	10 1 SS	NÚMERO DE PAVIMENTO	SÍMBOLO: RETANGULAR OU QUADRADO. FUNDO: VERDE. ALGARISMOS INDICANDO NÚMERO DO PAVIMENTO. FOTOLUMINESCENTE. PODE SE FORMAR PELA ASSOCIAÇÃO DE ATÉ 3 DÍGITOS. FONTE POR EXEMPLO: 1T+SS= 1 TÉR. QUE SIGNIFICA: 1ºSUBSOLO
	LOTAÇÃO MÁXIMA	IND. LOTAÇÃO MÁXIMA	SÍMBOLO: RETANGULAR. FUNDO: VERDE. PICTOGRAMA: FOTOLUMINESCENTE. APLICAÇÃO: CONFORME ITEM 5.2.2.2 DA COMP. Incluído na IOS pela Lei LOMa 221.17

SINALIZAÇÃO DE PROIBIÇÃO

CÓDIGO	SÍMBOLO	SIGNIFICADO	FORMA E COR
1 (NBR PL)		PROIBIDO FUMAR	SÍMBOLO: CIRCULAR. FUNDO: BRANCA. PICTOGRAMA: PRETA. PARA CIRCULAR E BARRA DIAMETRAL: VERMELHAS
2 (NBR PL)		PROIBIDO PRODUZIR CHAMA	
3 (NBR PL)		PROIBIDO UTILIZAR ÁGUA PARA APAGAR O FOGO	
4 (NBR PL)		PROIBIDO UTILIZAR ELEVADOR EM CASO DE INCÊNDIO	

SINALIZAÇÃO DE EQUIPAMENTOS DE COMBATE A INCÊNDIO E ALARME

CÓDIGO	SÍMBOLO	SIGNIFICADO	FORMA E COR
20 (NBR PL)		ALARME SONORO	SÍMBOLO: QUADRADO. FUNDO: VERMELHA. PICTOGRAMA: FOTOLUMINESCENTE
21 (NBR PL)		COMANDO MANUAL DE ALARME OU BOMBA DE INCÊNDIO	
22 (NBR PL)		TELEFONE OU INTERFONE DE EMERGÊNCIA	
23 (NBR PL)		EXTINTOR DE INCÊNDIO	
24 (NBR PL)		MANGOTINHO	
25 (NBR PL)		ABRIGO DE MANGUEIRA E HIDRANTE	
26 (NBR PL)		HIDRANTE DE INCÊNDIO	

SISTEMAS DE EXTINÇÃO

SÍMBOLO	SIGNIFICADO
	EXTINTOR DE INCÊNDIO PORTÁTIL - TIPO PÓ QUÍMICO SECO
	EXTINTOR DE INCÊNDIO PORTÁTIL - TIPO PÓ QUÍMICO SECO - DE

SISTEMAS DE ILUMINAÇÃO DE EMERGÊNCIA


SÍMBOLO	SIGNIFICADO
	ILUMINAÇÃO DE EMERGÊNCIA - TIPO ACLARAMENTO
	ILUMINAÇÃO DE EMERGÊNCIA - TIPO BALIZAMENTO

SISTEMAS DE DETECÇÃO E ALARME

SÍMBOLO	SIGNIFICADO
	DETECTOR DE FUMAÇA PONTUAL
	ACIONADOR MANUAL DO SISTEMA DE DETECÇÃO E ALARME - TIPO: ENDEREÇÁVEL
	AVISADOR SONORO E VISUAL - TIPO SIRENE
CH	CENTRAL DE DETECÇÃO E ALARME - TIPO ENDEREÇÁVEL COM BATERIA

SINALIZAÇÃO DE ALERTA

CÓDIGO	SÍMBOLO	SIGNIFICADO	FORMA E COR
5 (NBR PL)		ALERTA GERAL	SÍMBOLO: TRIÂNGULAR. FUNDO: AMARELA. PICTOGRAMA: PRETA. PARA TRIÂNGULAR: PRETA
6 (NBR PL)		CUIDADO, RISCO DE INCÊNDIO	
7 (NBR PL)		CUIDADO, RISCO DE EXPLOSÃO	
8 (NBR PL)		CUIDADO, RISCO DE CORROSÃO	
9 (NBR PL)		CUIDADO, RISCO DE CHOQUE ELÉTRICO	
10 (NBR PL)		CUIDADO, RISCO DE RADIAÇÃO	
11 (NBR PL)		CUIDADO, RISCO DE EXPOSIÇÃO A PRODUTOS TÓXICOS	

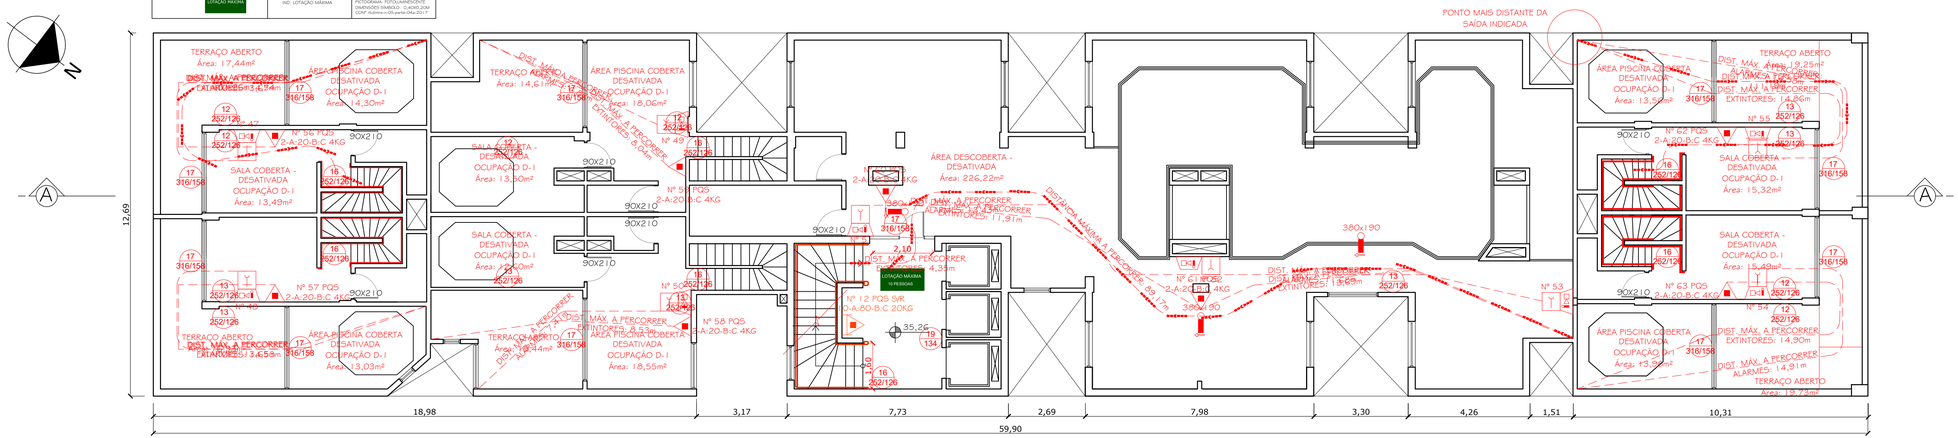

REVISÃO	ASSUNTO	RESPONSÁVEL	DATA

PREFEITURA MUNICIPAL DE TORRES
SECRETARIA DE PLANEJAMENTO
DIRETORIA DE PROJETOS E CAPTAÇÃO DE RECURSOS

Rua José A. Picoral, 79 - Torres, RS Fone: (51) 3626.9150 ramal 227
www.torres.rs.gov.br - gerprojetos@torres.rs.gov.br

CENTRO ADMINISTRATIVO
PREFEITURA MUNICIPAL DE TORRES
PPCI

DELCI BEHENCK DIMER
PREFEITO DE TORRES

MARIANA BIGARELLA
CAU A52536-7

DATA: AGOSTO / 2026
DESENHO: MARIANA BIGARELLA
ÁREA: 9.102,00m²
ESCALA: 1:100

PLANTA BAIXA - 12° PAVIMENTO

PRANCHA: PPCI 14

(900 x 297)

INF_PPCI_12AVR.dwg