SINALIZAÇÃO DE ORIENTAÇÃO E SALVAMENTO

CÓDIGO	SÍMBOLO	SIGNIFICADO	FORMA E COR
12 IND.PL		SAÍDA DE EMERGÊNCIA	SÍMBOLO: RETÂNGULAR. FUNDO: VERDE PICTOGRAMA: FOTOLUMINESCENTE
13 IND.PL			
14 IND.PL			
15 IND.PL			
16 IND.PL		ESCADA DE EMERGÊNCIA	
17 IND.PL		SAÍDA DE EMERGÊNCIA	SÍMBOLO: RETÂNGULAR. FUNDO: VERDE ALFANUMÉRICO "SAÍDA" E/OU PICTOGRAMA E/OU SETA DIRECIONAL. FOTOLUMINESCENTE, COM ALTURA DE LETRA "SEMPRE" ≥ 8cm
18 IND.PL			
19 IND.PL	10 1 SS	NÚMERO DE PAVIMENTO	SÍMBOLO: RETÂNGULAR OU QUADRADO FUNDO: VERDE ALGARISMOS INDICANDO NÚMERO DO PAVIMENTO. FOTOLUMINESCENTE. "SS" DE FORMA PEQUENA, POR ASSOCIAÇÃO DE 2 LETRAS "S" FOR DISPOSTO: 1°=45H + 1°55, QUE SIGNIFICA: 1°SUBSOLO
	LOTAÇÃO MÁXIMA	IND. LOTAÇÃO MÁXIMA	SÍMBOLO: RETÂNGULAR. FUNDO: VERDE PICTOGRAMA: FOTOLUMINESCENTE DIMENSÕES MÍNIMAS: 0,18m x 0,25m CONF. Instrução-CBS-parte-04a-2017

SINALIZAÇÃO DE PROIBIÇÃO

CÓDIGO	SÍMBOLO	SIGNIFICADO	FORMA E COR
IND.PL		PROIBIDO FUMAR	SÍMBOLO: CIRCULAR. FUNDO: BRANCA. PICTOGRAMA: PRETA PARA CÁLCULAR É BARRA DIAMETRAL: VERMELHAS
2 IND.PL		PROIBIDO PRODUZIR CHAMA	
3 IND.PL		PROIBIDO UTILIZAR ÁGUA PARA APAGAR O FOGO	
4 IND.PL		PROIBIDO UTILIZAR ELEVADOR EM CASO DE INCÊNDIO	

SINALIZAÇÃO DE EQUIPAMENTOS DE COMBATE A INCÊNDIO E ALARME

CÓDIGO	SÍMBOLO	SIGNIFICADO	FORMA E COR
20 IND.PL		ALARME SONORO	SÍMBOLO: QUADRADO FUNDO: VERMELHA PICTOGRAMA: FOTOLUMINESCENTE
21 IND.PL		COMANDO MANUAL DE ALARME OU BOMBA DE INCÊNDIO	
22 IND.PL		TELEFONE OU INTERFONE DE EMERGÊNCIA	
23 IND.PL		EXTINTOR DE INCÊNDIO	
24 IND.PL		MANGOTINHO	
25 IND.PL		ABRIGO DE MANGUEIRA E HIDRANTE	
26 IND.PL		HIDRANTE DE INCÊNDIO	

SISTEMAS DE EXTINÇÃO

SÍMBOLO	SIGNIFICADO
	EXTINTOR DE INCÊNDIO PORTÁTIL - TIPO PÓ QUÍMICO SECO
	EXTINTOR DE INCÊNDIO PORTÁTIL - TIPO PÓ QUÍMICO SECO - DE

SISTEMAS DE ILUMINAÇÃO DE EMERGÊNCIA


SÍMBOLO	SIGNIFICADO
	ILUMINAÇÃO DE EMERGÊNCIA - TIPO ACLARAMENTO
	ILUMINAÇÃO DE EMERGÊNCIA - TIPO BALIZAMENTO

SISTEMAS DE DETECÇÃO E ALARME

SÍMBOLO	SIGNIFICADO
	DETECTOR DE FUMAÇA PONTUAL
	ACIONADOR MANUAL DO SISTEMA DE DETECÇÃO E ALARME - TIPO ENDEREÇÁVEL
	AVISADOR SONORO E VISUAL - TIPO SIRENE
CH	CENTRAL DE DETECÇÃO E ALARME - TIPO ENDEREÇÁVEL, COM BATERIA

SINALIZAÇÃO DE ALERTA

CÓDIGO	SÍMBOLO	SIGNIFICADO	FORMA E COR
5 IND.PL		ALERTA GERAL	SÍMBOLO: TRIÂNGULAR. FUNDO: AMARELA PICTOGRAMA: PRETA PARA TRIÂNGULAR: PRETA
6 IND.PL		CUIDADO, RISCO DE INCÊNDIO	
7 IND.PL		CUIDADO, RISCO DE EXPLOSÃO	
8 IND.PL		CUIDADO, RISCO DE CORROSÃO	
9 IND.PL		CUIDADO, RISCO DE CHOQUE ELÉTRICO	
10 IND.PL		CUIDADO, RISCO DE RADIAÇÃO	
11 IND.PL		CUIDADO, RISCO DE EXPOSIÇÃO A PRODUTOS TÓXICOS	

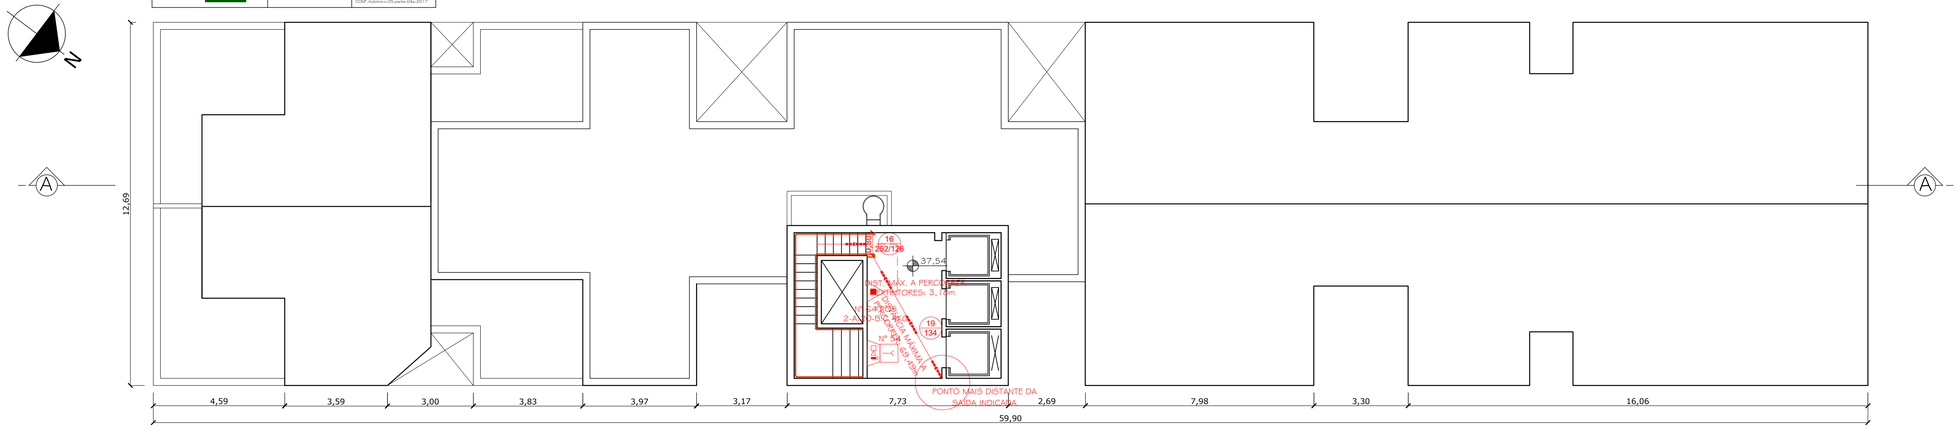

REVISÃO	ASSUNTO	RESPONSÁVEL	DATA

PREFEITURA MUNICIPAL DE TORRES
SECRETARIA DE PLANEJAMENTO
DIRETORIA DE PROJETOS E CAPTAÇÃO DE RECURSOS

Rua José A. Picoral, 79 - Torres, RS Fone: (51) 3626.9150 ramal 227
www.torres.rs.gov.br - gerprojetos@torres.rs.gov.br

CENTRO ADMINISTRATIVO
PREFEITURA MUNICIPAL DE TORRES
PPCI

DELCI BEHENCK DIMER
PREFEITO DE TORRES

MARIANA BIGARELLA
CAU A52536-7

PLANTA BAIXA - CASA MÁQUINAS

DATA: AGOSTO / 2026
DESENHO: MARIANA BIGARELLA
ÁREA: 9.102,00m²
ESCALA: 1:100
PRANCHA: PPCI 15

(900 x 297)

ref: PPCI_CASA.dwg