SINALIZAÇÃO DE ORIENTAÇÃO E SALVAMENTO

CÓDIGO	SÍMBOLO	SIGNIFICADO	FORMA E COR
12 (NBR PL)		SAÍDA DE EMERGÊNCIA	SÍMBOLO: RETANGULAR. FUNDO: VERDE. PICTOGRAMA: FOTOLUMINESCENTE
13 (NBR PL)			
14 (NBR PL)			
15 (NBR PL)			
16 (NBR PL)		ESCADA DE EMERGÊNCIA	
17 (NBR PL)		SAÍDA DE EMERGÊNCIA	SÍMBOLO: RETANGULAR. FUNDO: VERDE. APLICAÇÕES: "SAÍDA" E OU PICTOGRAMA E OU SETA DIRECIONAL. FOTOLUMINESCENTE, COM ALTURA DE LETRA SEMPRE ≥ 30mm
18 (NBR PL)			
19 (NBR PL)	10 1 SS	NÚMERO DE PAVIMENTO	SÍMBOLO: RETANGULAR OU QUADRADO. FUNDO: VERDE. ALGARISMOS INDICANDO NÚMERO DO PAVIMENTO. FOTOLUMINESCENTE. PODE SE FORMAR PELA ASSOCIAÇÃO DE ATÉ 3 DÍGITOS. FORMATO POR DÍGITO: 1"=45H x 15L QUE SIGNIFICA: 1"SUBSOLO
	LOTAÇÃO MÁXIMA	IND. LOTAÇÃO MÁXIMA	SÍMBOLO: RETANGULAR. FUNDO: VERDE. PICTOGRAMA: FOTOLUMINESCENTE. APLICAÇÃO: CONFORME ITEM 5.2.2.2.1 DA COMP. Incêndio-s-005-parte1Dez2017

SINALIZAÇÃO DE PROIBIÇÃO

CÓDIGO	SÍMBOLO	SIGNIFICADO	FORMA E COR
1 (NBR PL)		PROIBIDO FUMAR	SÍMBOLO: CIRCULAR. FUNDO: BRANCA. PICTOGRAMA: PRETA. FAIXA CIRCULAR E BARRA DIAMETRAL: VERMELHAS
2 (NBR PL)		PROIBIDO PRODUZIR CHAMA	
3 (NBR PL)		PROIBIDO UTILIZAR ÁGUA PARA APAGAR O FOGO	
4 (NBR PL)		PROIBIDO UTILIZAR ELEVADOR EM CASO DE INCÊNDIO	

SINALIZAÇÃO DE EQUIPAMENTOS DE COMBATE A INCÊNDIO E ALARME

CÓDIGO	SÍMBOLO	SIGNIFICADO	FORMA E COR
20 (NBR PL)		ALARME SONORO	SÍMBOLO: QUADRADO. FUNDO: VERMELHA. PICTOGRAMA: FOTOLUMINESCENTE
21 (NBR PL)		COMANDO MANUAL DE ALARME OU BOMBA DE INCÊNDIO	
22 (NBR PL)		TELEFONE OU INTERFONE DE EMERGÊNCIA	
23 (NBR PL)		EXTINTOR DE INCÊNDIO	
24 (NBR PL)		MANGOTINHO	
25 (NBR PL)		ABRIGO DE MANGUEIRA E HIDRANTE	
26 (NBR PL)		HIDRANTE DE INCÊNDIO	

SISTEMAS DE EXTINÇÃO

SÍMBOLO	SIGNIFICADO
	EXTINTOR DE INCÊNDIO PORTÁTIL - TIPO PÓ QUÍMICO SECO
	EXTINTOR DE INCÊNDIO PORTÁTIL - TIPO PÓ QUÍMICO SECO - DE

SISTEMAS DE ILUMINAÇÃO DE EMERGÊNCIA


SÍMBOLO	SIGNIFICADO
	ILUMINAÇÃO DE EMERGÊNCIA - TIPO ACLARAMENTO
	ILUMINAÇÃO DE EMERGÊNCIA - TIPO BALIZAMENTO

SISTEMAS DE DETECÇÃO E ALARME

SÍMBOLO	SIGNIFICADO
	DETECTOR DE FUMAÇA PONTUAL
	ACIONADOR MANUAL DO SISTEMA DE DETECÇÃO E ALARME - TIPO ENDEREÇÁVEL
	AVISADOR SONORO E VISUAL - TIPO SIRENE
CH	CENTRAL DE DETECÇÃO E ALARME - TIPO ENDEREÇÁVEL, COM BATERIA

SINALIZAÇÃO DE ALERTA

CÓDIGO	SÍMBOLO	SIGNIFICADO	FORMA E COR
5 (NBR PL)		ALERTA GERAL	SÍMBOLO: TRIANGULAR. FUNDO: AMARELA. PICTOGRAMA: PRETA. FAIXA TRIANGULAR: PRETA
6 (NBR PL)		CUIDADO, RISCO DE INCÊNDIO	
7 (NBR PL)		CUIDADO, RISCO DE EXPLOSÃO	
8 (NBR PL)		CUIDADO, RISCO DE CORROSÃO	
9 (NBR PL)		CUIDADO, RISCO DE CHOQUE ELÉTRICO	
10 (NBR PL)		CUIDADO, RISCO DE RADIAÇÃO	
11 (NBR PL)		CUIDADO, RISCO DE EXPOSIÇÃO A PRODUTOS TÓXICOS	

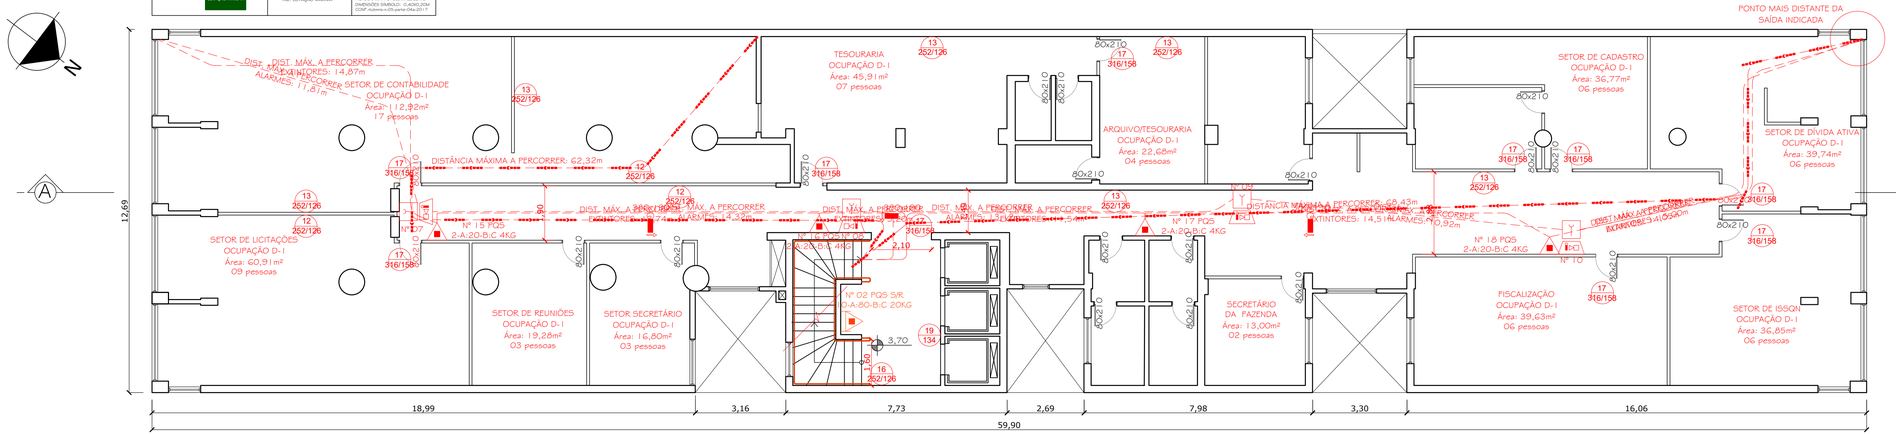

REVISÃO	ASSUNTO	RESPONSÁVEL	DATA

PREFEITURA MUNICIPAL DE TORRES
SECRETARIA DE PLANEJAMENTO
DIRETORIA DE PROJETOS E CAPTAÇÃO DE RECURSOS

Rua José A. Picoral, 79 - Torres, RS Fone: (51) 3626.9150 ramal 227
www.torres.rs.gov.br - gerprojetos@torres.rs.gov.br

CENTRO ADMINISTRATIVO
PREFEITURA MUNICIPAL DE TORRES
PPCI

DELCI BEHENCK DIMER
PREFEITO DE TORRES

MARIANA BIGARELLA
CAU A52536-7

PLANTA BAIXA - 2° PAVIMENTO

DATA: AGOSTO / 2026
DESENHO: MARIANA BIGARELLA
ÁREA: 9.102,00m²
ESCALA: 1:100
PRANCHA: PPCI 04

(900 x 297)