SINALIZAÇÃO DE ORIENTAÇÃO E SALVAMENTO			
CÓDIGO	SÍMBOLO	SIGNIFICADO	FORMA E COR
12 (NBR 9077)		SAÍDA DE EMERGÊNCIA	SÍMBOLO: RETANGULAR FUNDO: VERDE PICTOGRAMA: FOTOLUMINESCENTE
13 (NBR 9077)			
14 (NBR 9077)			
15 (NBR 9077)			
16 (NBR 9077)		ESCADA DE EMERGÊNCIA	
17 (NBR 9077)	SAÍDA SAÍDA	SAÍDA DE EMERGÊNCIA	SÍMBOLO: RETANGULAR FUNDO: VERDE PICTOGRAMA: SAÍDA E SETA INDICATIVA DA DIREÇÃO E DO SENTIDO DA ROTA DE FUGA, FOTOLUMINESCENTE, COM ALTURA DE LETRA SEMPRE ≥ 30mm
18 (NBR 9077)			
19 (NBR 9077)	10 1SS	NÚMERO DE PAVIMENTO	SÍMBOLO: RETANGULAR OU QUADRADO FUNDO: VERDE ALGARISMOS: INDICANDO NÚMERO DO PAVIMENTO, FOTOLUMINESCENTE. A POSIÇÃO DE FORMA FIXA ASSOCIADA AO SÍMBOLO (EX.: 1SS) POR EXEMPLO: "1" = 1SS = "1SS, QUE SIGNIFICA: "1ºSUBSOLO"
	LOTAÇÃO MÁXIMA	IND. LOTAÇÃO MÁXIMA	SÍMBOLO: RETANGULAR FUNDO: VERDE PICTOGRAMA: FOTOLUMINESCENTE DIMENSÕES: CONFORME ITEM 5.3.2 DA NBR 13434-2 (CONF. Acórdão-cn-03-parte-04a-2017)

SINALIZAÇÃO DE PROIBIÇÃO			
CÓDIGO	SÍMBOLO	SIGNIFICADO	FORMA E COR
1 (NBR PI)		PROIBIDO FUMAR	SÍMBOLO: CÍRCULAR FUNDO: BRANCO PICTOGRAMA: PRETA FAIXA CIRCULAR E BARRA DIAGETRAL: VERMELHAS
2 (NBR PI)		PROIBIDO PRODUZIR CHAMA	
3 (NBR PI)		PROIBIDO UTILIZAR ÁGUA PARA APAGAR O FOGO	
4 (NBR PI)		PROIBIDO UTILIZAR ELEVADOR EM CASO DE INCÊNDIO	


SINALIZAÇÃO DE EQUIPAMENTOS DE COMBATE A INCÊNDIO E ALARME			
CÓDIGO	SÍMBOLO	SIGNIFICADO	FORMA E COR
20 (NBR PI)		ALARME SONORO	SÍMBOLO: QUADRADO FUNDO: VERMELHA PICTOGRAMA: FOTOLUMINESCENTE
21 (NBR PI)		COMANDO MANUAL DE ALARME OU BOMBA DE INCÊNDIO	
22 (NBR PI)		TELEFONE OU INTERFONE DE EMERGÊNCIA	
23 (NBR PI)		EXTINTOR DE INCÊNDIO	
24 (NBR PI)		MANGOTINHO	
25 (NBR PI)		ABRIGO DE MANGUEIRA E HIDRANTE	
26 (NBR PI)		HIDRANTE DE INCÊNDIO	

SISTEMAS DE EXTINÇÃO	
SÍMBOLO	SIGNIFICADO
	EXTINTOR DE INCÊNDIO PORTÁTIL – TIPO PÓ QUÍMICO SECO
	EXTINTOR DE INCÊNDIO PORTÁTIL – TIPO PÓ QUÍMICO SECO - 5K

SISTEMAS DE ILUMINAÇÃO DE EMERGÊNCIA	
SÍMBOLO	SIGNIFICADO
	ILUMINAÇÃO DE EMERGÊNCIA – TIPO ACLARAMENTO
	ILUMINAÇÃO DE EMERGÊNCIA – TIPO BALIZAMENTO

SISTEMAS DE DETECÇÃO E ALARME	
SÍMBOLO	SIGNIFICADO
	DETECTOR DE FUMAÇA PONTUAL
	ACIONADOR MANUAL DO SISTEMA DE DETECÇÃO E ALARME – TIPO ENDEREÇAVEL
	AVISADOR SONORO E VISUAL – TIPO SIRENE
	CENTRAL DE DETECÇÃO E ALARME – TIPO ENDEREÇAVEL - COM BATERIA

SINALIZAÇÃO DE ALERTA			
CÓDIGO	SÍMBOLO	SIGNIFICADO	FORMA E COR
5 (NBR PI)		ALERTA GERAL	SÍMBOLO: TRIÂNGULAR FUNDO: AMARELA PICTOGRAMA: PRETA FAIXA TRIANGULAR: PRETA
6 (NBR PI)		CUIDADO, RISCO DE INCÊNDIO	
7 (NBR PI)		CUIDADO, RISCO DE EXPLOSÃO	
8 (NBR PI)		CUIDADO, RISCO DE CORROSÃO	
9 (NBR PI)		CUIDADO, RISCO DE CHOQUE ELÉTRICO	
10 (NBR PI)		CUIDADO, RISCO DE RADIAÇÃO	
11 (NBR PI)		CUIDADO, RISCO DE EXPOSIÇÃO A PRODUTOS TÓXICOS	

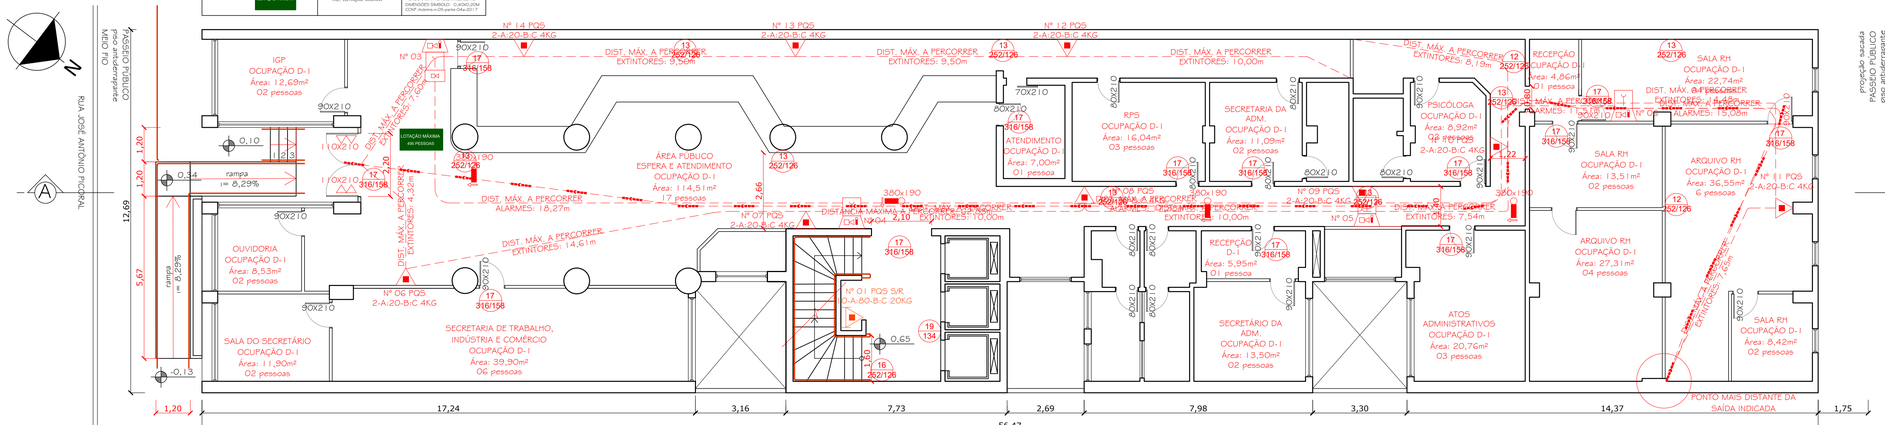

REVISÃO	ASSUNTO	RESPONSÁVEL	DATA

PREFEITURA MUNICIPAL DE TORRES
SECRETARIA DE PLANEJAMENTO
DIRETORIA DE PROJETOS E CAPTAÇÃO DE RECURSOS

Rua José A. Picoral, 79 - Torres, RS Fone: (51) 3626.9150 ramal 227
www.torres.rs.gov.br - gerprojetos@torres.rs.gov.br

CENTRO ADMINISTRATIVO
PREFEITURA MUNICIPAL DE TORRES
PPCI

DELCI BEHENCK DIMER
PREFEITO DE TORRES

MARIANA BIGARELLA
CAU A52536-7

DATA: AGOSTO / 2026
DESENHO: MARIANA BIGARELLA
ÁREA: 9.102,00m²
ESCALA: 1:100

PLANTA BAIXA - TÉRREO

PRANCHA: PPCI 03

(900 x 297)

PRT_PPCI_02A4.dwg