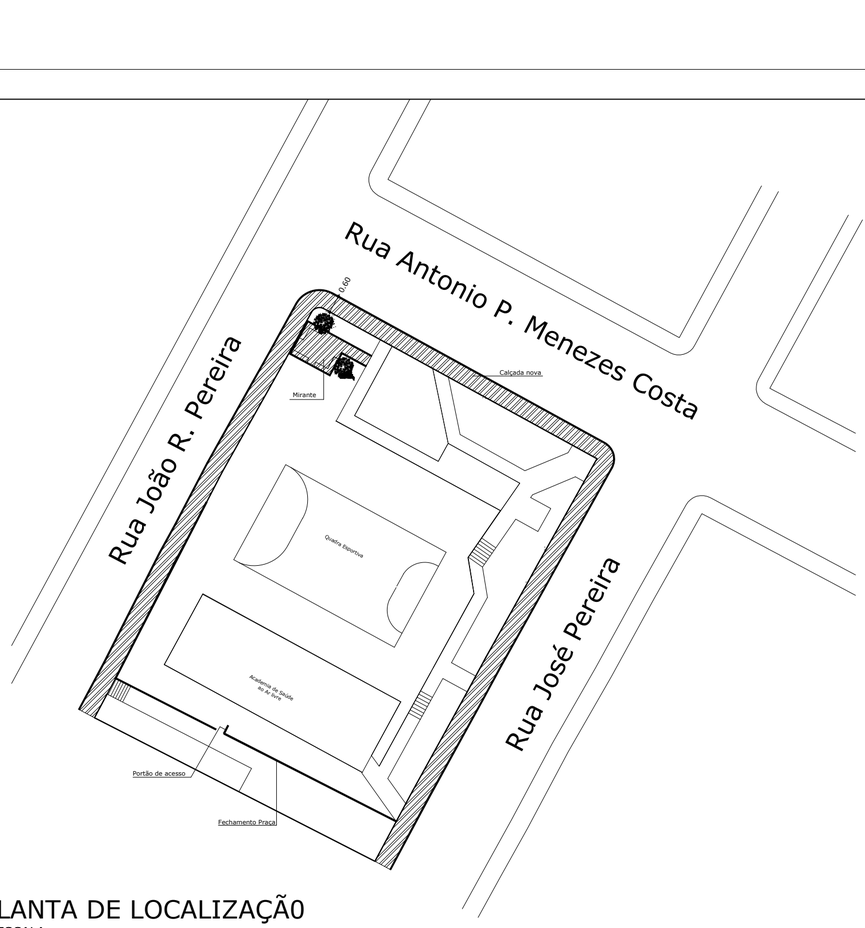

PLANTA DE LOCALIZAÇÃ0
S/ESCALA

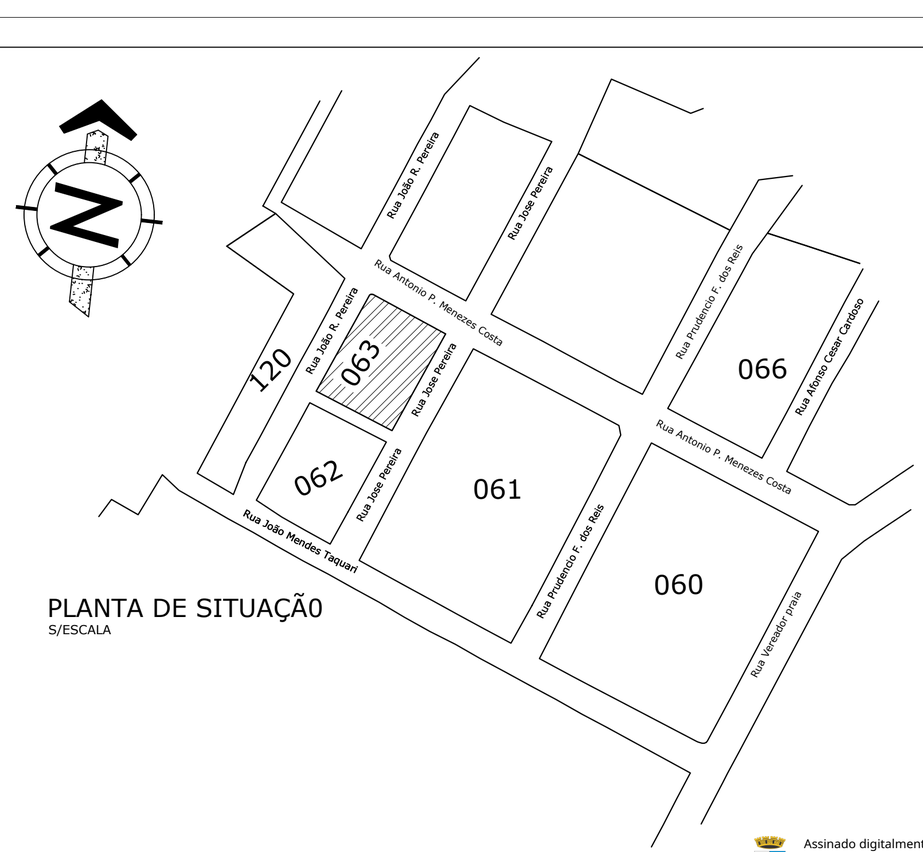

PLANTA DE SITUAÇÃ0
S/ESCALA

Assinado digitalmente por:
Ivete Kolling
Arquiteta e Urbanista
02/09/2026 11:45:15 -03:00

OBRA/SERVIÇO: Projeto Arquitetônico - Planta de Situação e Localização

ENDEREÇO: Rua Antonio P.Menezes da Costa, Taquari/RS

TÍTULO: PRAÇA ORI RAMOS PORTO

PROPRIETÁRIO: MUNICÍPIO DE TAQUARI - André Luis Barcellos Brito

RESPONSÁVEL TÉCNICO PELO PROJETO IVETE KOLLING- ARQUITETA E URBANISTA- CAU A 95393-0

PRANCHA Nº: ARQ 01/03

ÁREA	ESCALA	DATA	REVISÃO
1.820,00 m²	1/100	Março/2026	0

Para verificar a autenticidade das assinaturas, leia o QR Code ao lado ou acesse o link abaixo:
https://r.multi24h.com.br/JHoMu1PH0qd_1_389

Exemplo de portão metálico

Exemplo da cerca de fechamento

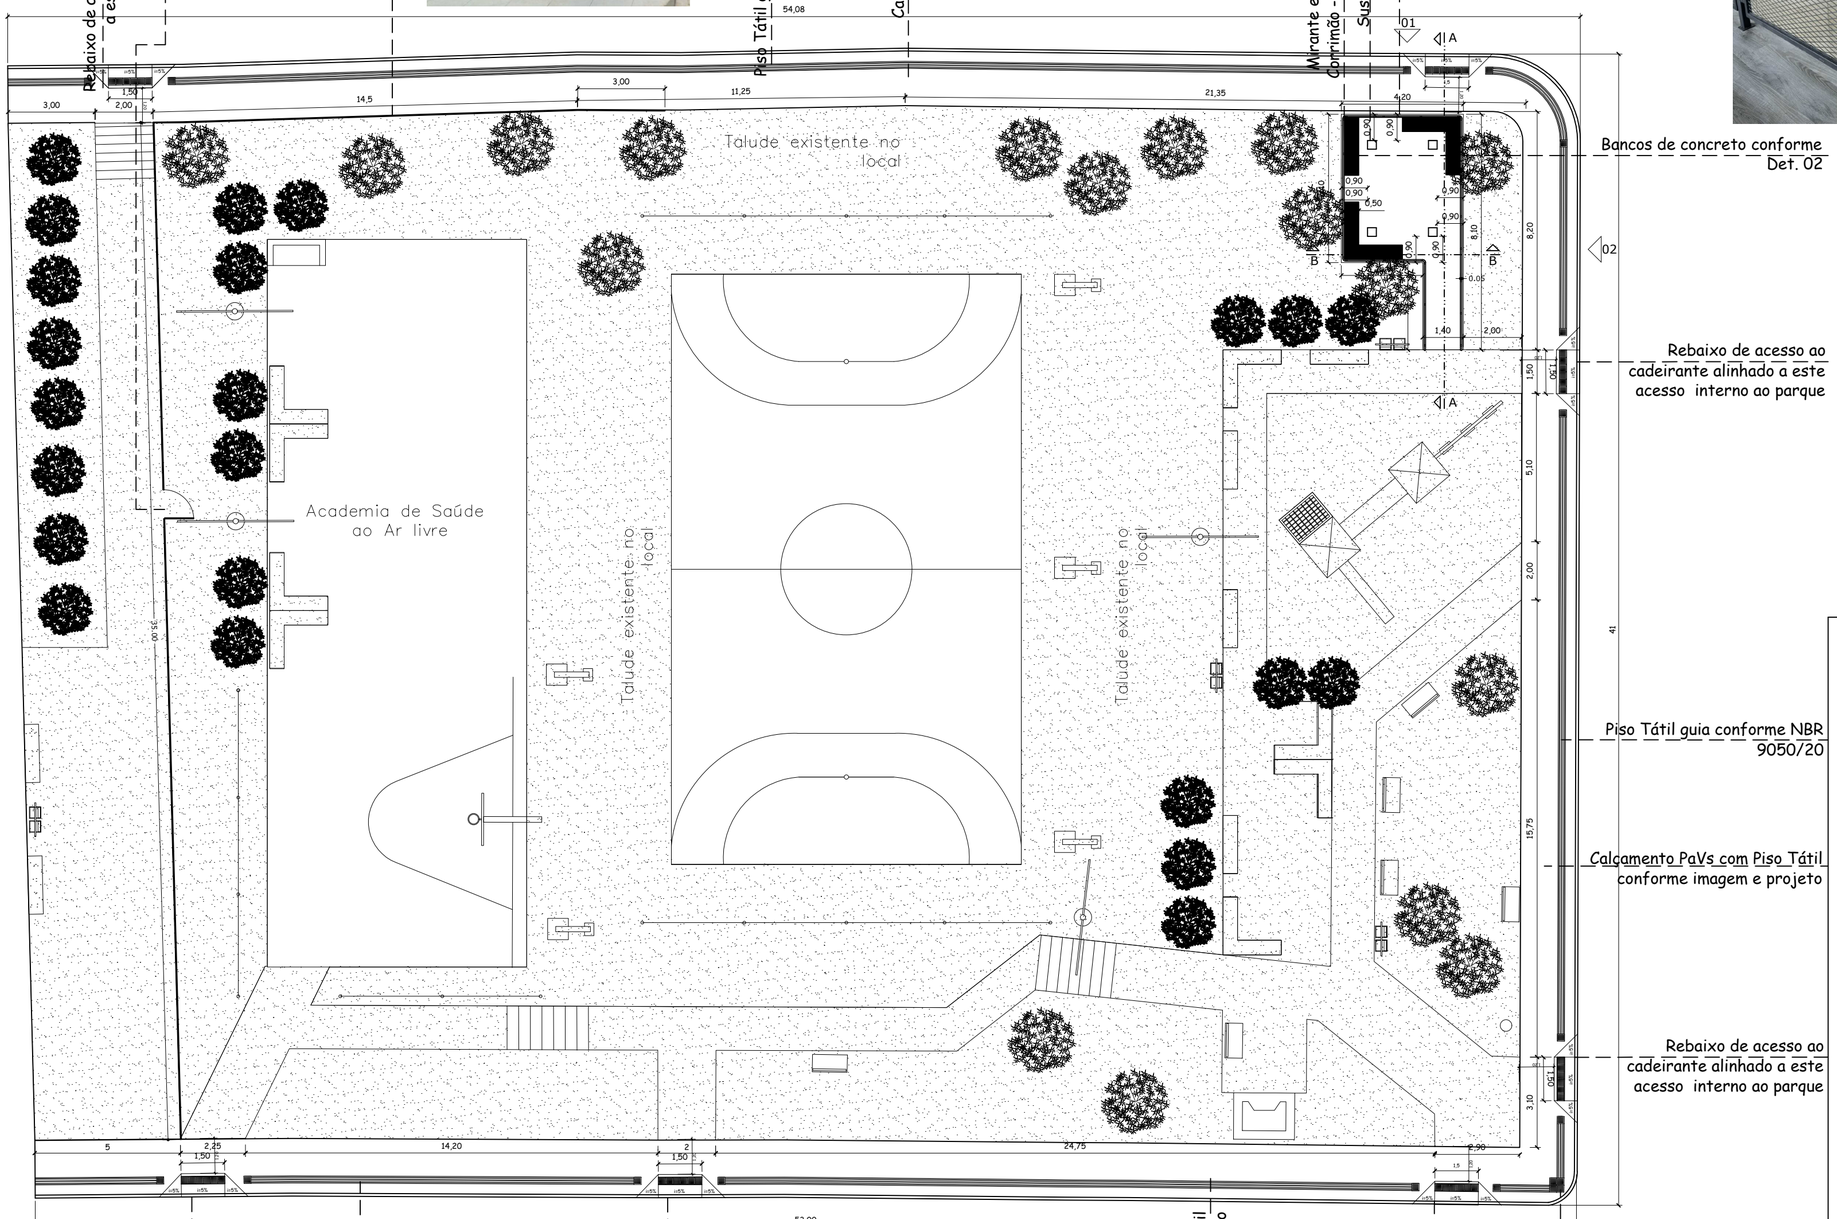

Detalhamento 02 - Banco de concreto armado - Layout 01

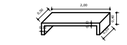

Detalhamento 03 - Banco de concreto armado - Layout 02

LEGENDA PAISAGISMO:

Bancos de concreto

PLANTA BAIXA

ESCALA 1/100

OBRA/SERVIÇO:	Projeto Arquitetônico - Planta Baixa
ENDEREÇO:	Rua Antonio P.Menezes da Costa, Taquari/RS
TÍTULO:	PRAÇA ORI RAMOS PORTO
PROPRIETÁRIO:	MUNICÍPIO DE TAQUARI - André Luis Barcellos Brito
RESPONSÁVEL TÉCNICO PELO PROJETO	IVETE KOLLING- ARQUITETA E URBANISTA- CAU A 95393-0
PRANCHA Nº:	ARQ 02/03

1.820,00 m²	1/100	Março/2026	0
ÁREA	ESCALA	DATA	REVISÃO

Para verificar a autenticidade das assinaturas, leia o QR Code ao lado ou acesse o link abaixo:
https://r.multi24h.com.br/JTIloMu1P10qd_1_389

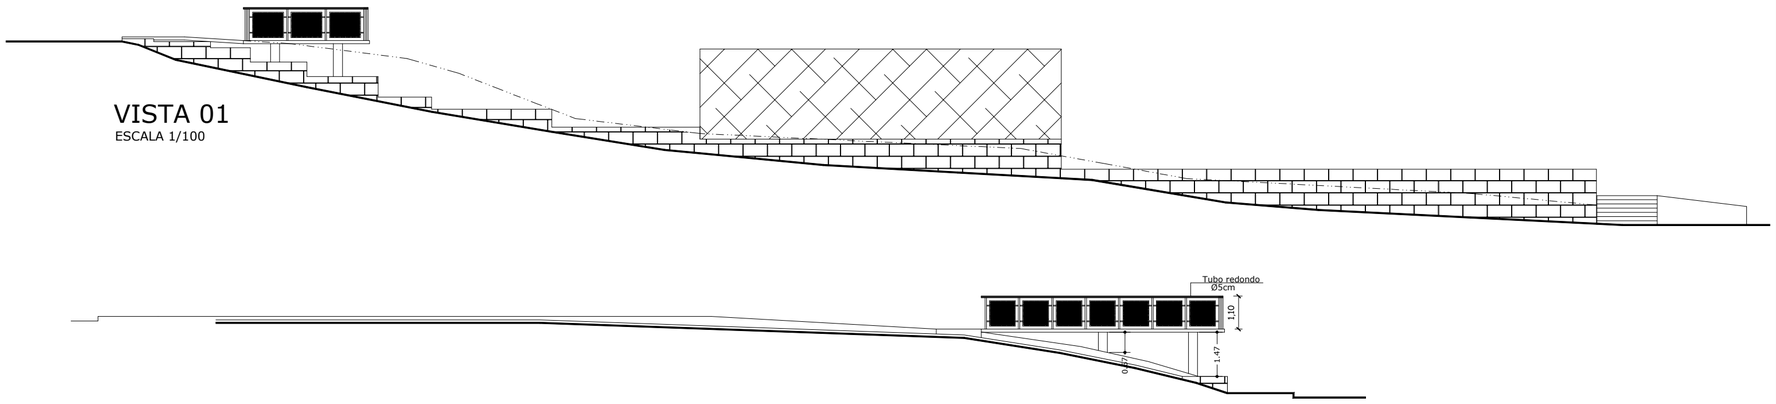

VISTA 01
ESCALA 1/100

VISTA 02
ESCALA 1/100

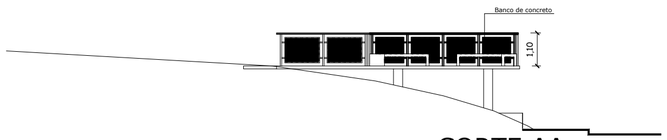

CORTE AA
ESCALA 1/100

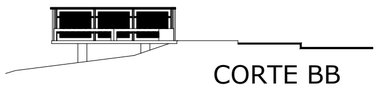

CORTE BB
ESCALA 1/100

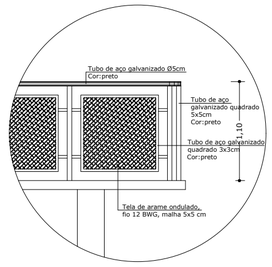

DETALHAMENTO GUARDA-CORPO
S/ESCALA

PLANTA BAIXA
ESCALA 1/100

OBRA/SERVIÇO: Projeto Arquitetônico - Vistas, Cortes e Detalhamento

ENDEREÇO: Rua Antonio P.Menezes da Costa, Taquari/RS

TÍTULO: PRAÇA ORI RAMOS PORTO

PROPRIETÁRIO:
MUNICÍPIO DE TAQUARI - André Luis Barcellos Brito

RESPONSÁVEL TÉCNICO PELO PROJETO
IVETE KOLLING- ARQUITETA E URBANISTA- CAU A 95393-0

PRANCHA Nº: ARQ 03/03

1.820,00 m²	1/100	Março/2026	0
ÁREA	ESCALA	DATA	REVISÃO

Para verificar a autenticidade das assinaturas, leia o QR Code ao lado ou acesse o link abaixo:
https://r.multi24h.com.br/JTIoMu1P10qd_1_389