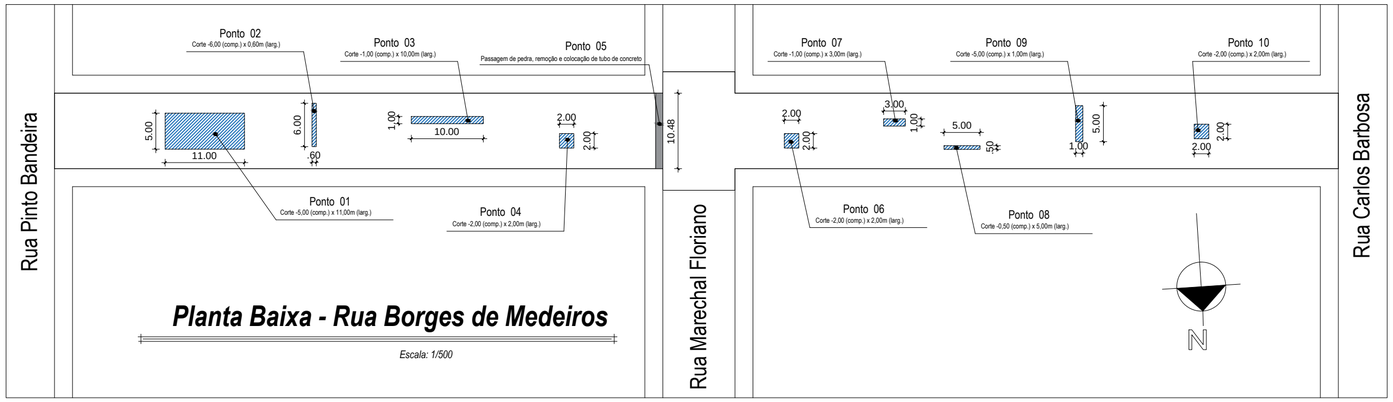


Planta Baixa - Rua Borges de Medeiros

Escala: 1/500

Quadro de Áreas


Afundamentos – pavimentação de pedra irregular existente	*91,10 m²*
Total da Recuperação da via	*91,10 m²*

Legenda

Pontos

Patologia : Afundamentos

Solução Técnica : Escavação de material existente (50cm) sem reaproveitamento. Colocação de camada de pedra rachão (30cm) e posteriormente uma camada de brita graduada (20cm).

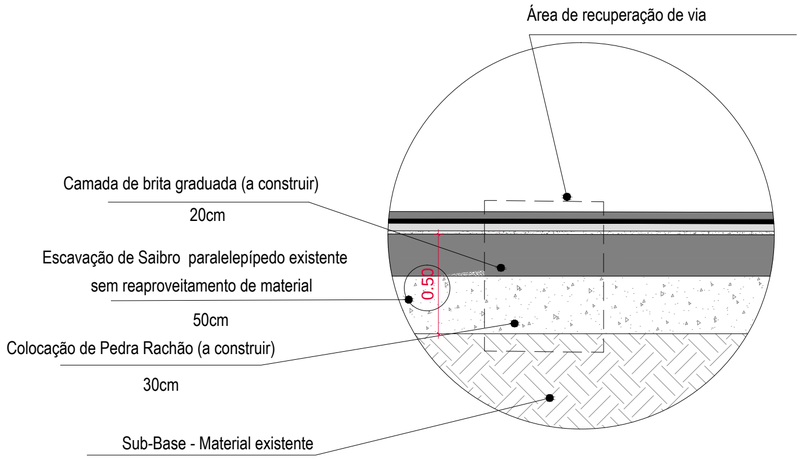

Detalhe - Recuperação pavimento

sem escla

PREFEITURA MUNICIPAL DE HERVAL

Rio Grande do Sul

PAVIMENTAÇÃO DE RUAS

Rua Borges de Medeiros

Prefeito: *Celso Vieira Silveira*

Responsáveis Técnicos pelo Projeto: *Arq. e Urb. - Carolina Canhada de Albuquerque - CAU A 56533-4*

Prancha:	Data:	Escala:	Desenho:	Área de intervenção:
1.0	Agosto/2026	Indicada	Carolina A.	91,10 m²

Recuperação de pavimentação asfáltica

Documento assinado digitalmente em 11/09/2026 12:42:22
Acesse o endereço: https://sl.cidade360.cloud/3bddm para verificar a autenticidade.

Nome: Carolina Canhada de Albuquerque
CPF: ***.926.920-**
Assinado com certificado digital avançado

Nome: Tito Inácio Poersch
CPF: ***.234.350-**
Assinado com certificado digital avançado