


Planta Baixa - Rua Borges de Medeiros

Escala: 1:500

QUADRO ÁREAS	
Recapeamento asfáltico 3,0cm Capa de rolamento	1.928,58 m2


QUADRO ÁREAS	
Reperfilamento prévio 3cm Binder	1.928,58 m2

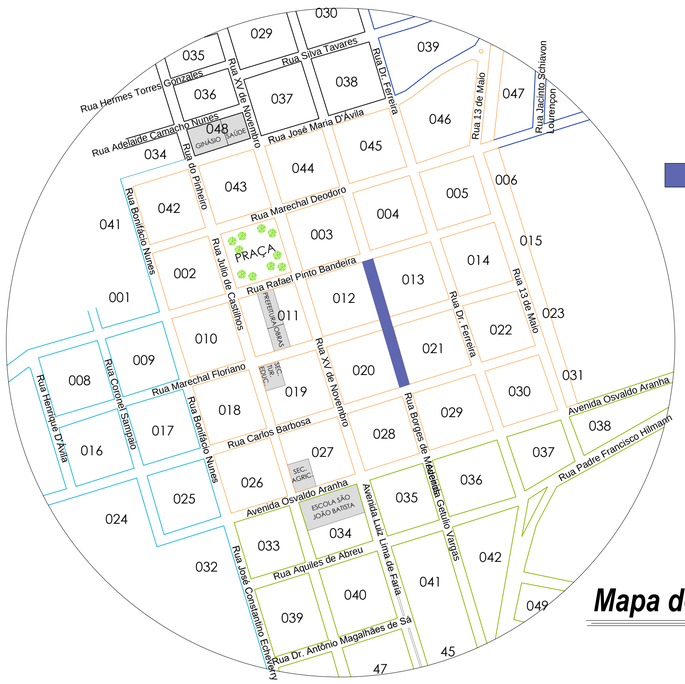

Pavimentação à construir


Mapa de Localização

Escala: 1/5000

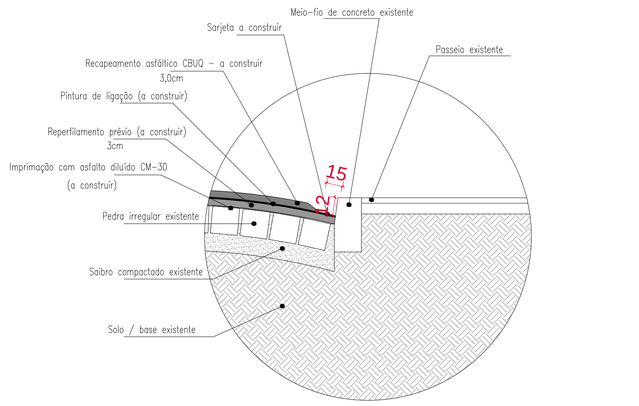


Detalhe - sarjeta

sem escala

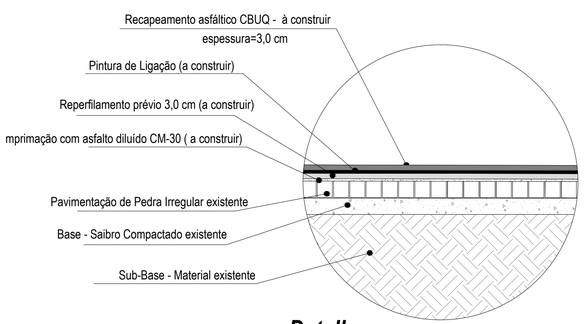

Detalhe

sem escla

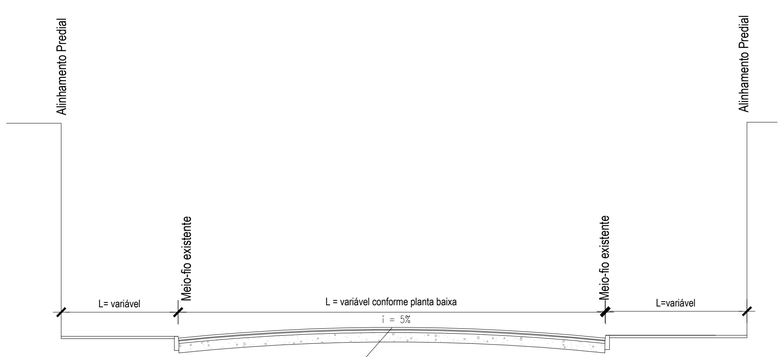

Corte Transversal

sem escala

PREFEITURA MUNICIPAL DE HERVAL

Rio Grande do Sul

PAVIMENTAÇÃO DE RUAS

Rua Borges de Medeiros

Prefeito: *Celso Vieira Silveira*

Responsáveis Técnicos pelo Projeto: *Arq. e Urb. - Carolina Canhada de Albuquerque - CAU A 56533-4*

Prancha:	Data:	Escala:	Desenho:	Área de intervenção:
2.0	Agosto/2026	Indicada	Carolina A.	1.928,58 m²
	Pavimentação asfáltica			

Nome: Carolina Canhada de Albuquerque
CPF: *** 926.920-**
Assinado com certificado digital avançado

Nome: Tito Inácio Poersch
CPF: *** 234.350-**
Assinado com certificado digital avançado

Documento assinado digitalmente em 31/08/2026 12:42:24 conforme MP nº 2.200-2/2001, Lei nº 14.063/2020 e Lei nº 15.008/2024. Acesse o endereço https://verificador.iti.gov.br para verificar a autenticidade.