


DETALHE ABRIGO GLP
S/ ESCALA

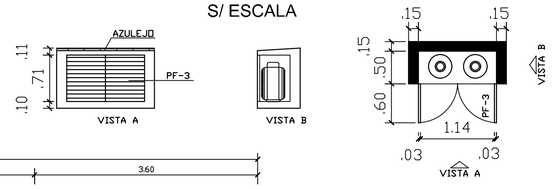


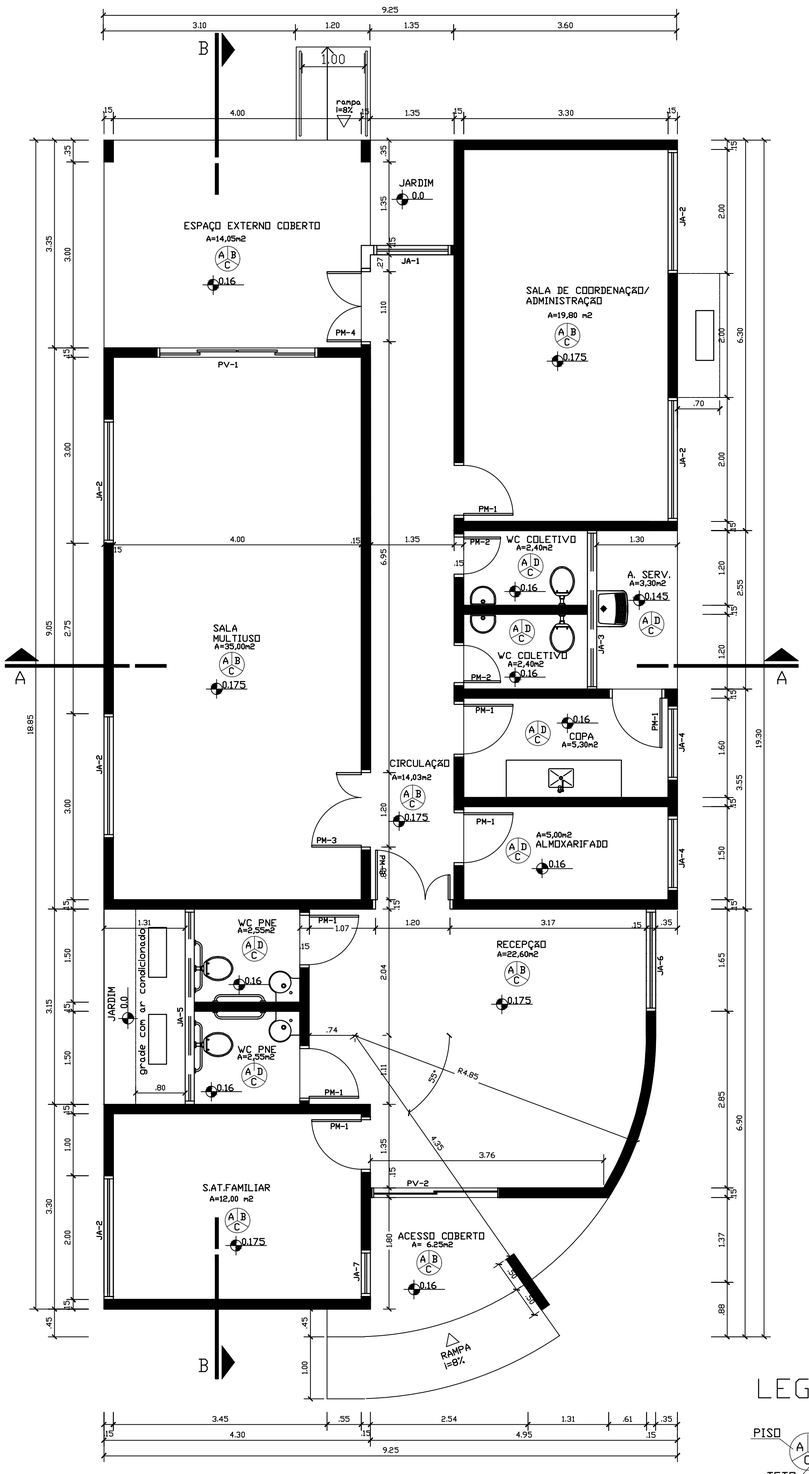

PLANTA BAIXA
ESCALA 1:50

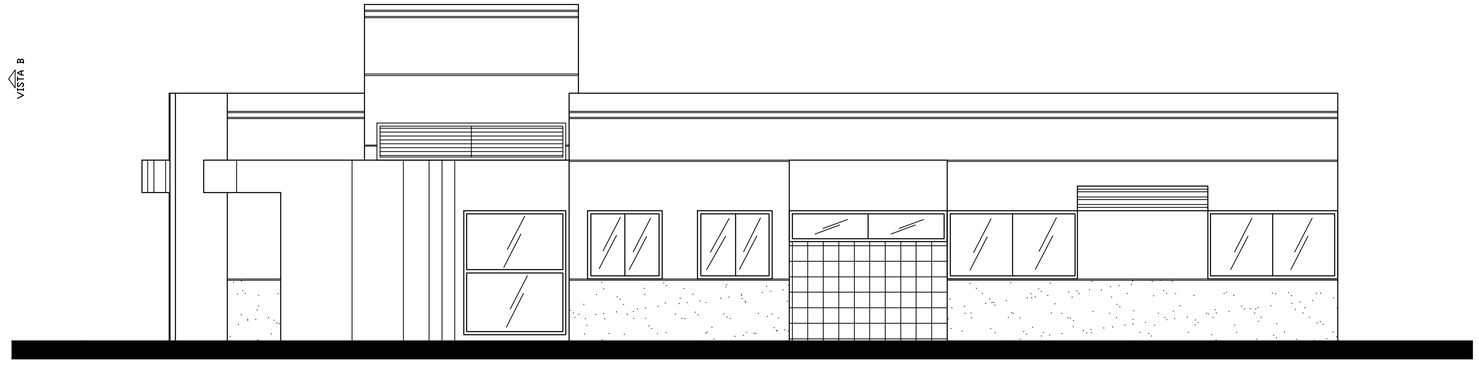


FACHADA LATERA
ESCALA 1:50

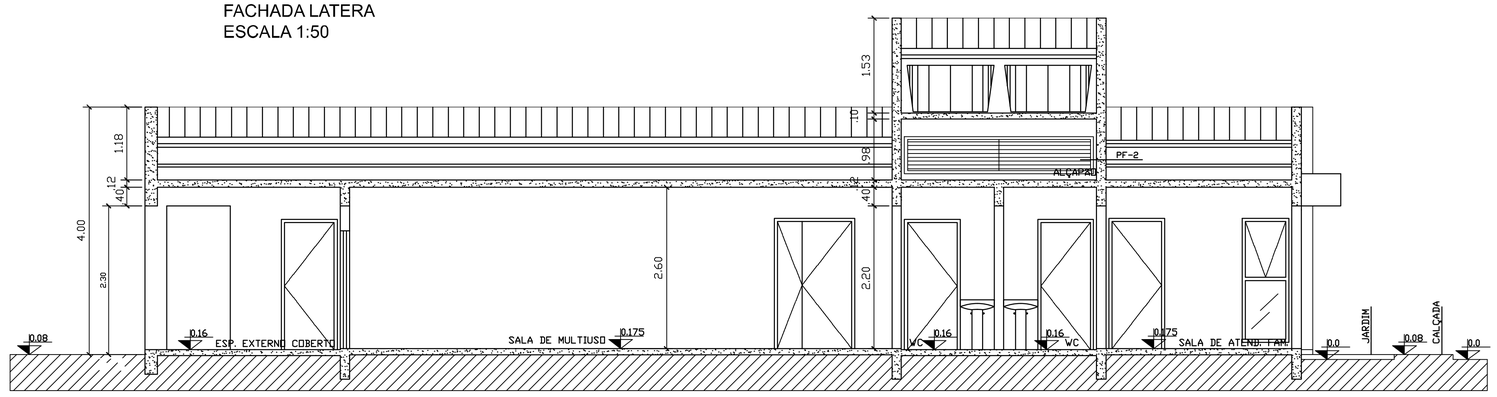


CORTE BB
ESCALA 1:50

FACHADA FRONTAL
ESCALA 1:50

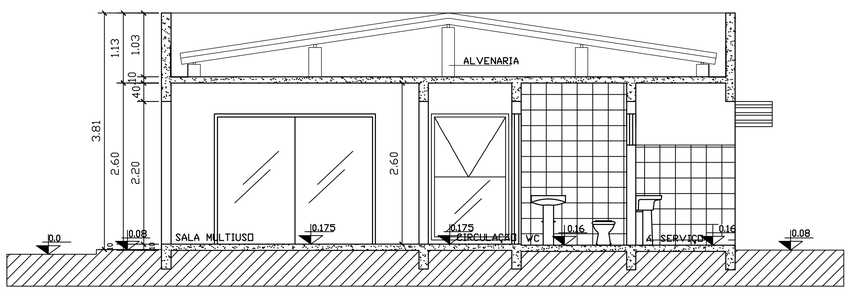

CORTE AA
ESCALA 1:50

LEGENDA

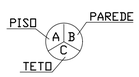

A - CERÂMICA 30cmX30cm, PI-4
B - PINTURA COM TINTA ACRÍLICA
C - PINTURA COM TINTA PVA, BRANCO NEVE
D - AZULEJO 15cmX15cm

PREFEITURA MUNICIPAL DE ROSÁRIO DO SUL
ESTADO DO RIO GRANDE DO SUL – BRASIL
SECRETARIA MUNICIPAL DE OBRAS, VIAÇÃO, TRÂNSITO E TRANSPORTE
DEPARTAMENTO DE ENGENHARIA

PLANTA BAIXA, CORTES E FACHADAS	AGOSTO DE 2026
ENDEREÇO: Rua Torquarto Coel	165,30m²
RESP. TÉCNICO: THIAGO DIAS RIBEIRO, ENG. CIVIL CREA RS 221061	INDICADAS

Documento assinado digitalmente gov.br THIAGO DIAS RIBEIRO Data: 10/08/2026 11:03:50-0300 Verifique em https://validar.iti.gov.br

MARCOS PAULO SILVA DA LUZ:73106933020 — Assinado de forma digital por MARCOS PAULO SILVA DA LUZ:73106933020 Dados: 2026.08.10 11:26:23 -03'00'

PREFEITURA MUNICIPAL DE ROSÁRIO DO SUL
MARCOS PAULO SILVA DA LUZ - PREFEITO MUNICIPAL