
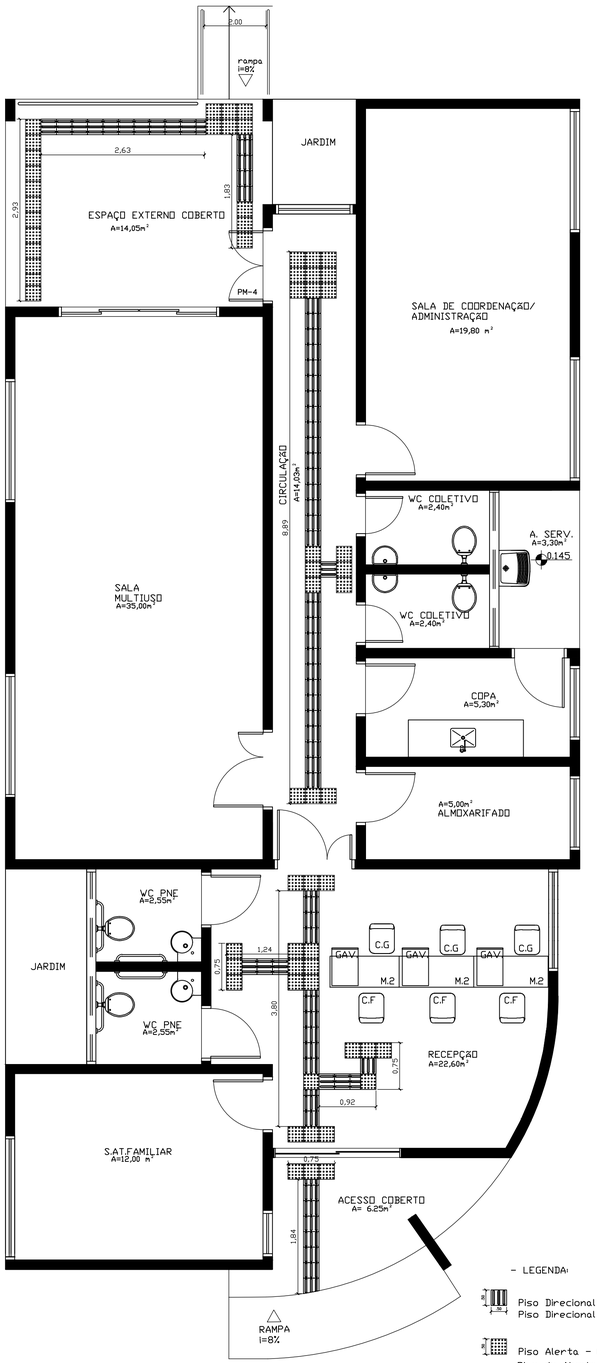


PLANTA BAIXA & ACESSÍBILIDADE
Piso Tátil interno
ESCALA 1:50

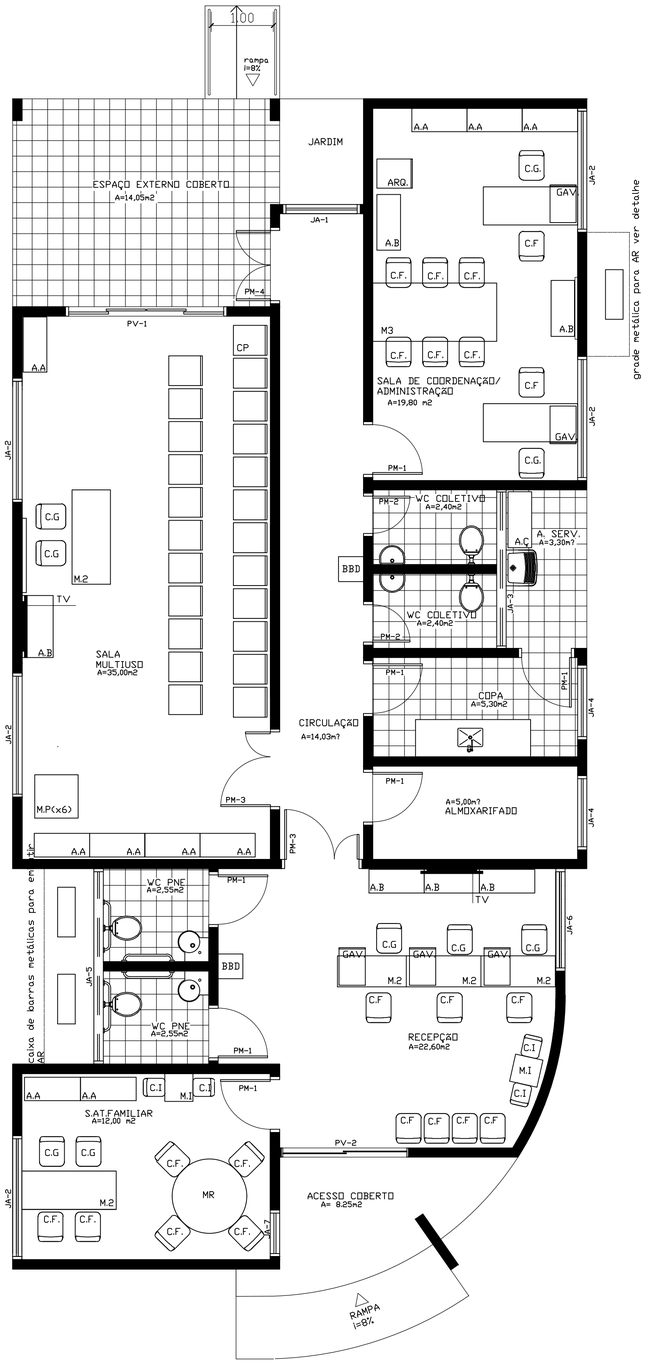


LAYOUT MOBILIÁRIO
ESCALA 1:50

LEGENDA MOBILIÁRIOS		
ABERTURA	ESPECIFICAÇÃO	QUANTIDADE
A.A	ARMÁRIO ALTO	8
A.B	ARMÁRIO BAIXO	11
A.Ç	ARMÁRIO DE AÇO	1
C.G	CADEIRA GIRATÓRIA	10
C.F	CADEIRA FIXA	18
C.P	CADEIRA DE PLÁSTICO	24
C.I	CADEIRA INFANTIL	6
B.	BANCO	2
B.C	BANCO EM CONCRETO	4
M.R	MESA REDONDA	1
M.1	MESA 1,00mX0,60m	1
M.2	MESA 1,50mX0,60m	7
M.P	MESA DE PLÁSTICO 0,7mX0,70m	6
M.I	MESA INFANTIL	3
BBD	BEBEDOURO	2
GAV.	GAVETEIRO	4
ARQ.	ARQUIVO	1
AR	AR CONDICIONADO	4
	GELADEIRA	1
	FOGÃO	1
	PURIFICADOR DE ÁGUA	1
	VENTILADOR DE TETO	4
	TELEVISOR	2
	QUADRO BRANCO	1

QUADRO DE ABERTURAS					
ABERTURA	LARGURA(m)	ALTURA(m)	PEITORIL(m)	MATERIAL	QUANTIDADE
PV-1	2,50	2,10		PORTA DE VIDRO	1
PV-2	2,00	2,10		PORTA DE VIDRO	1
PM-1	0,80	2,10		PORTA DE MADEIRA	8
PM-2	0,60	2,10		PORTA DE MADEIRA	2
PM-3	1,20	2,10		PORTA DE MADEIRA	2
PM-4	1,10	2,10		PORTA DE MADEIRA	1
PF-1	0,80	2,10		PORTAO DE FERRO	2
PF-2	3,05	0,60		PORTA DE FERRO	1
PF-3	1,20	0,71		PORTA DE FERRO	1
PF-4	1,80	1,72		PORTA DE FERRO	1
JA-1	1,25	2,00	0,10		1
JA-2	2,00	1,10	1,00		5
JA-3	2,55	0,50	1,70		1
JA-4	1,20	1,10	1,00		2
JA-5	3,15	0,50	1,70		1
JA-6	1,65	2,00	0,10		1
JA-7	0,75	2,00	0,10		1

DETALHE DE ESQUADRIAS

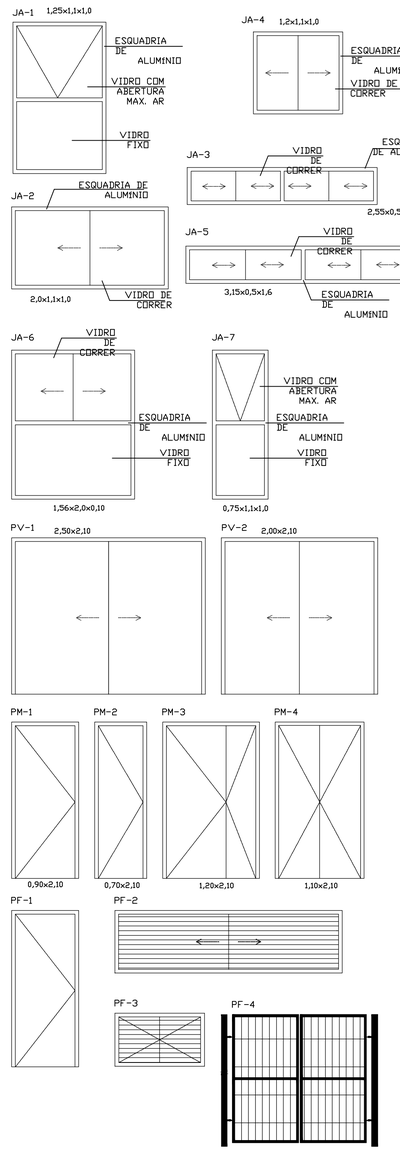

ESPAÇO EXTERNO COBERTO	A=14,05m²
SALA DE COORDENAÇÃO/ ADMINISTRAÇÃO	A=19,80 m²
SALA MULTIUSO	A=35,00m²
WC COLETIVO	A=2,40m²
WC COLETIVO	A=2,40m²
A. SERV.	A=3,30m²
CIRCULAÇÃO	A=14,03m²
COPA	A=5,30m²
ALMOXARIFADO	A=5,00m²
WC PNE	A=2,55m²
WC PNE	A=2,55m²
RECEPÇÃO	A=22,60m²
S.AT.FAMILIAR	A=12,00 m²
ACESSO COBERTO	A= 6.25m²
	A= 147,23m²
SOLEIRA	A= 2,18m²
TOTAL GERAL PISO SEM PERDA	A= 143,93m²

PREFEITURA MUNICIPAL DE ROSÁRIO DO SUL
ESTADO DO RIO GRANDE DO SUL – BRASIL
SECRETARIA MUNICIPAL DE OBRAS, VIAÇÃO, TRÂNSITO E TRANSPORTE
DEPARTAMENTO DE ENGENHARIA

PLANTA BAIXA E ACESSIBILIDADE, LAYOUT MOBILIÁRIOS E DETALHAMENTO DAS ESQUADRIAS	AGOSTO / 2026
ENDEREÇO: Rua Torquarto Co	165,30m²
RESP. TÉCNICO:	INDICADAS

gov.br Documento assinado digitalmente
THIAGO DIAS RIBEIRO
Data: 10/08/2026 11:03:50-0300
Verifique em https://validar.iti.gov.br

THIAGO DIAS RIBEIRO
ENG. CIVIL CREA RS 221061

MARCOS PAULO SILVA DA LUZ:73106933020
Assinado de forma digital por MARCOS PAULO SILVA DA LUZ:73106933020
Dados: 2026.08.10 11:37:39 -03'00'

PREFEITURA MUNICIPAL DE ROSÁRIO DO SUL
MARCOS PAULO SILVA DA LUZ - PREFEITO MUNICIPAL