

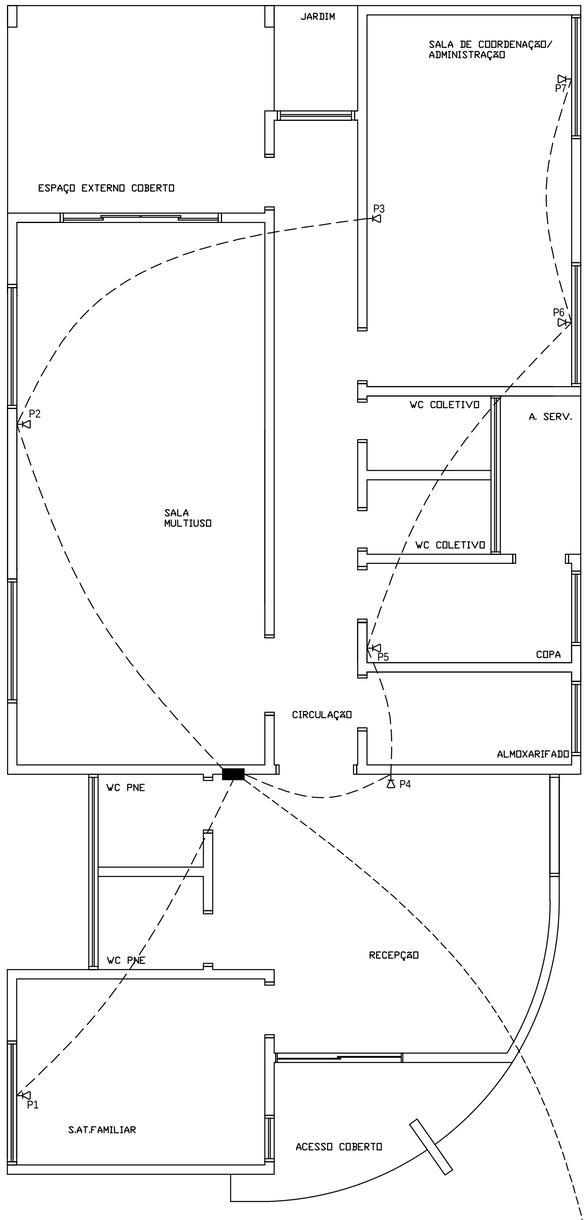



PROJETO TELEFONICO
ESCALA: 1:50

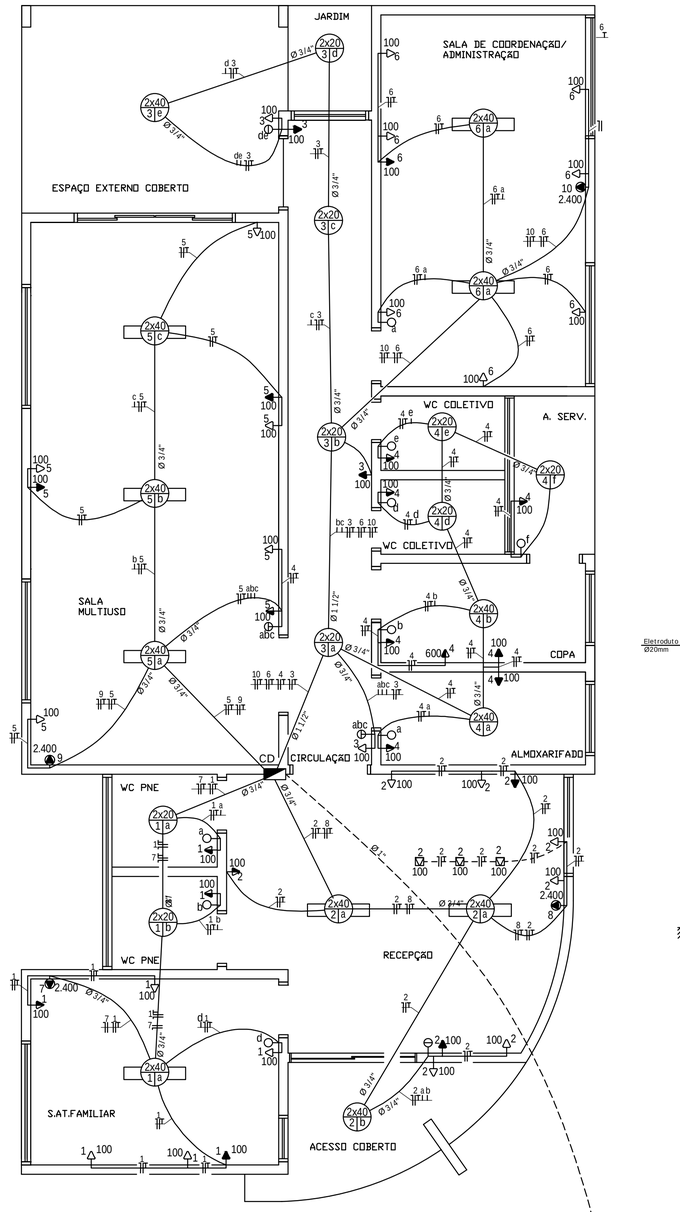

PROJETO ELETRICO
ESCALA: 1:50

Diagrama unifilar

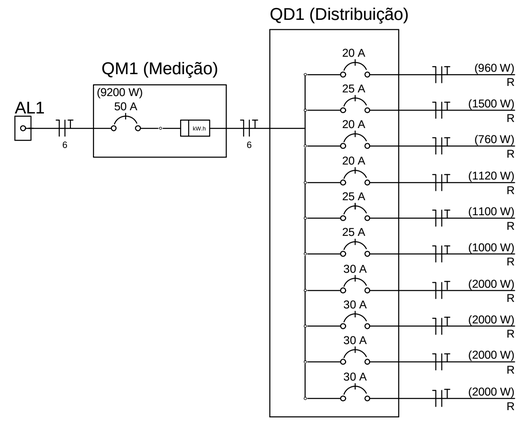

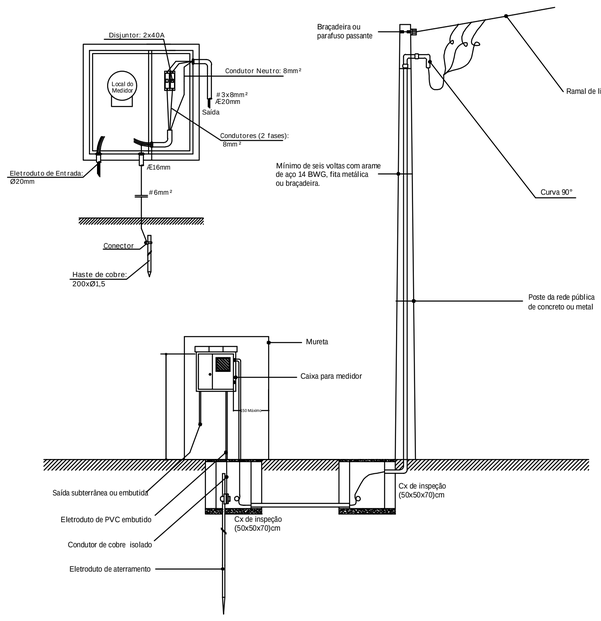

Entrada de Energia

S/Esc.

CRAS - PONTOS ELÉTRICOS
ÁREA: 165,30 m

LEGENDA	
	TOMADA BAIXA - H=0,30m
	TOMADA MÉDIA - H=1,30m
	TOMADA ALTA - H=2,00m
	TOMADA AR CONDICIONADO - H=2,00m
	TOMADA NO CHÃO
	INTERRUPTOR
	PONTO DE LUZ
	CD - CENTRO DE DISTRIBUIÇÃO H=1,30m
	PONTO DE TELEFONE
	CAIXA TELEFONE - H=1,30m
	QUADRO DE MEDIÇÃO
	QUADRO DE MEDIÇÃO

QUADRO DE CARGAS

CIRC.	LÂMPADAS		TOMADAS		AR COND.	POT.	BIT.	DISJ.
	2x20 (W)	2x40 (W)	100 (W)	500 (W)	5.400 (W)	"W"	"mm²"	
01	2	1	8			960	2,5	20
02		3	12			1.500	2,5	25
03	1	4	4			760	2,5	20
04	2	3	8			1.120	2,5	25
05		3	8			1.100	2,5	25
06		2	8			1.000	2,5	25
07					1	2.000	2,5	30
08					1	2.000	2,5	30
09					1	2.000	2,5	30
10					1	2.000	2,5	30
TOTAL						15.440	ENTRADA 6,0	50

PREFEITURA MUNICIPAL DE ROSÁRIO DO SUL
ESTADO DO RIO GRANDE DO SUL – BRASIL
SECRETARIA MUNICIPAL DE OBRAS, VIAÇÃO, TRÂNSITO E TRANSPORTE
DEPARTAMENTO DE ENGENHARIA

PROJETO: ELÉTRICO E TELEFÔNIA
ENDEREÇO: Rua Torquarto Coelh
RESP. TÉCNICO: THIAGO DIAS RIBEIRO
ENG. CIVIL CREA RS 221061
Documento assinado digitalmente gov.br THIAGO DIAS RIBEIRO Data: 10/08/2026 11:06:20-0300 Verifique em https://validar.iti.gov.br

DATA: AGOSTO / 2026
ÁREA: 165,30m²
COORDENADAS: INDICADAS
ESCALA: INDICADA
DESENHO:

PROPRIETÁRIO: MARÇOS PAULO SILVA DA LUZ:73106933020
Assinado de forma digital por MARCOS PAULO SILVA DA LUZ:73106933020 Dados: 2026.08.10 11:53:01 -03'00'
PREFEITURA MUNICIPAL DE ROSÁRIO DO SUL
MARÇOS PAULO SILVA DA LUZ - PREFEITO MUNICIPAL

PRANCHA: 7/8