

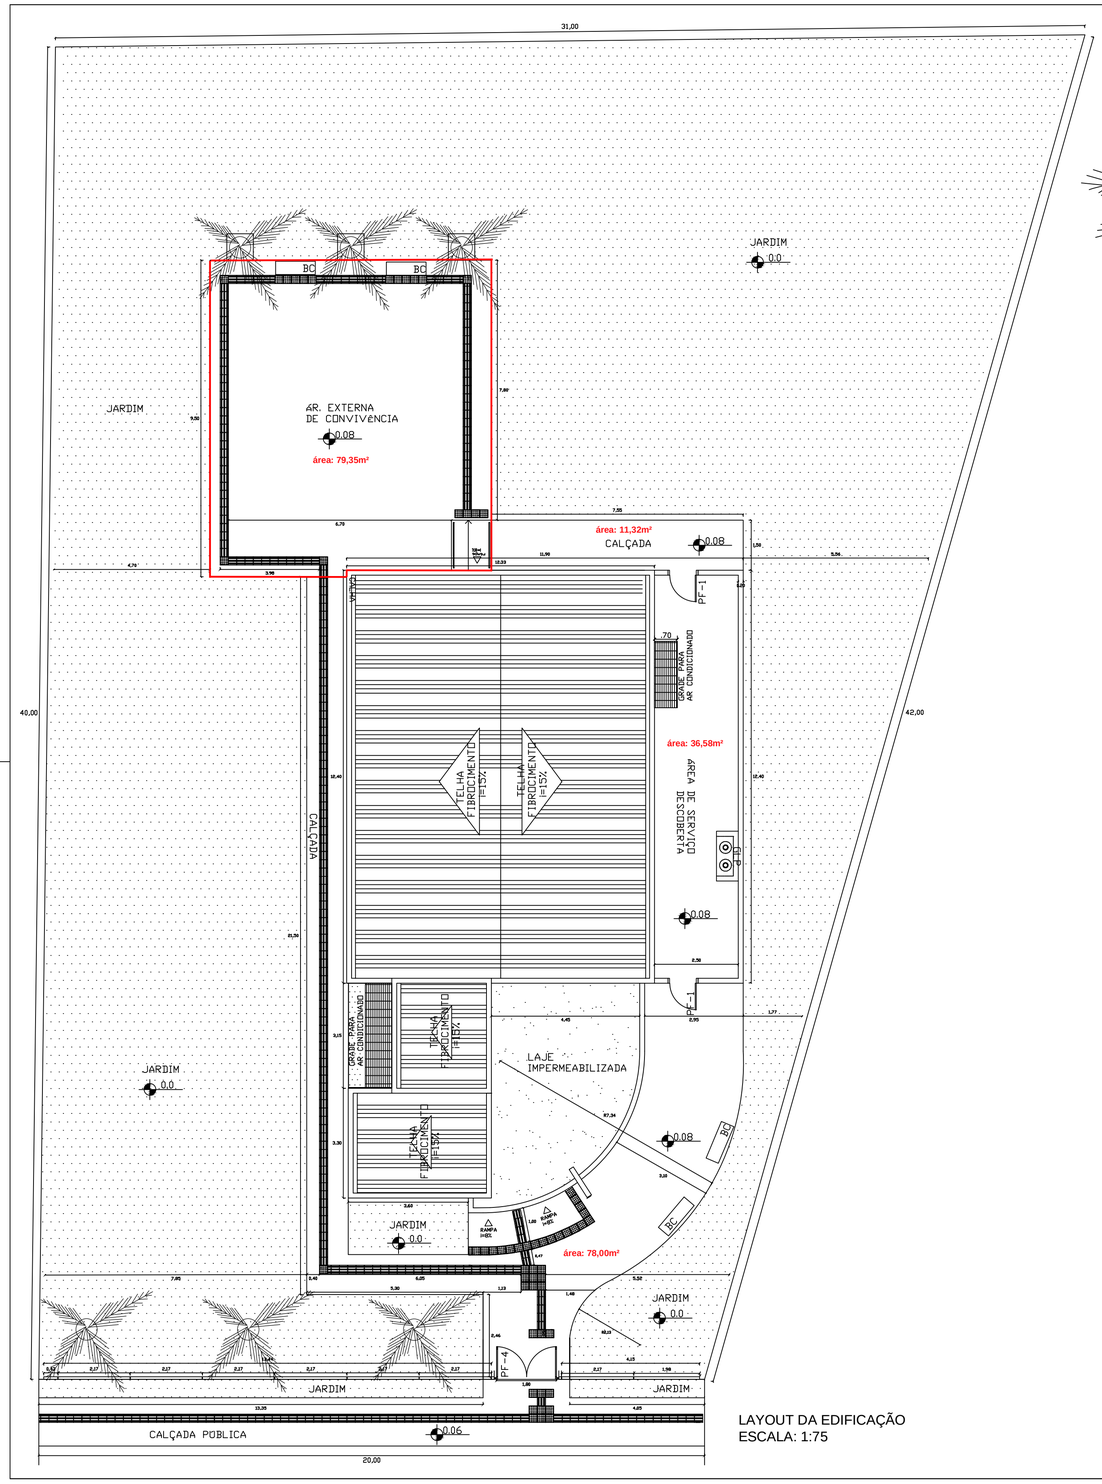



LAYOUT DA EDIFICAÇÃO
ESCALA: 1:75

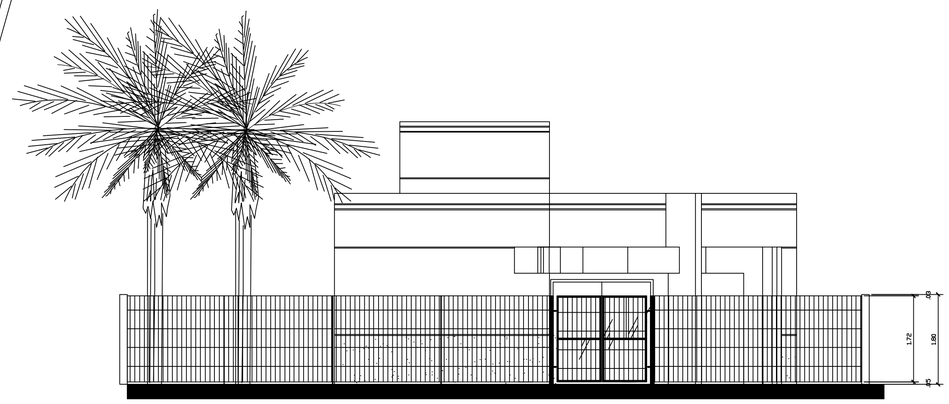

CRAS PORTE I E II - VISTA FRONTAL
Grade e Portão - área externa
Esacala: 1:50

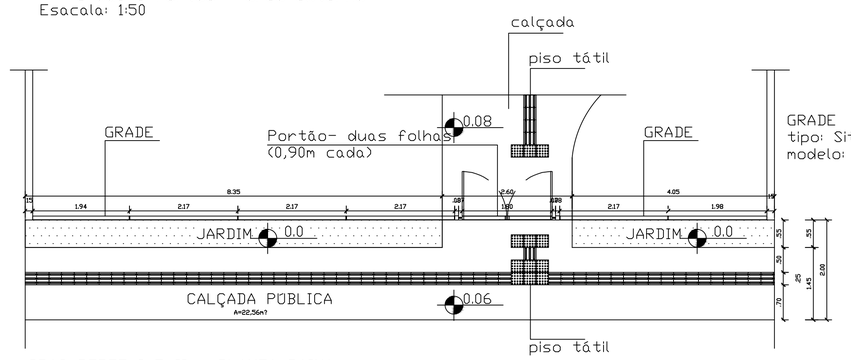



CRAS PORTE I E II - PLANTA BAIXA
Grade, Portão e Calçada Pública - área esterna
Esacala: 1:50

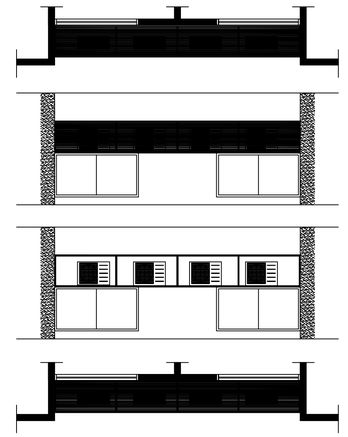

DETALHE CAIXA METÁLICA AR CONDICIONADO 2

DETALHE CAIXA METÁLICA AR CONDICIONADO 1

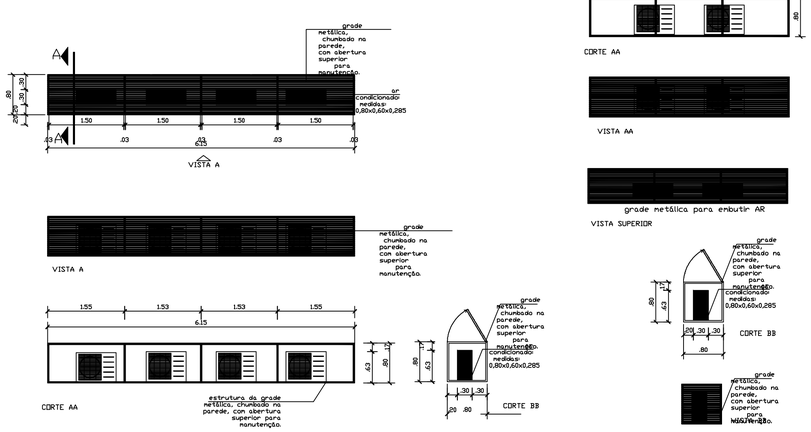

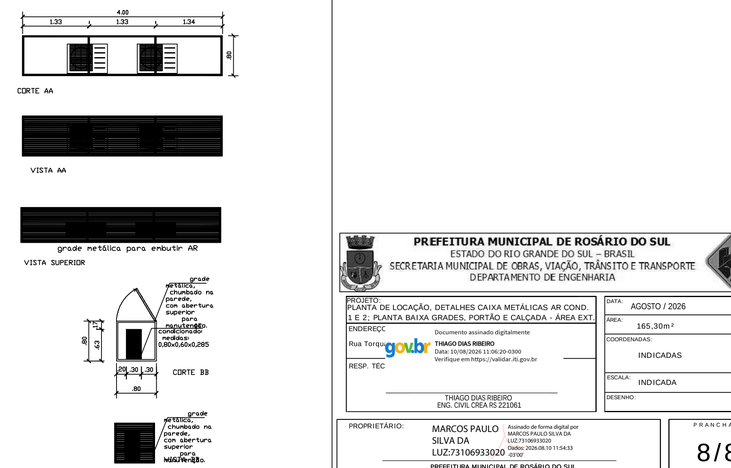

PREFEITURA MUNICIPAL DE ROSÁRIO DO SUL
ESTADO DO RIO GRANDE DO SUL – BRASIL
SECRETARIA MUNICIPAL DE OBRAS, VIAÇÃO, TRÂNSITO E TRANSPORTE
DEPARTAMENTO DE ENGENHARIA

PROJETO:
PLANTA DE LOCAÇÃO, DETALHES CAIXA METÁLICAS AR COND. 1 E 2; PLANTA BAIXA GRADES, PORTÃO E CALÇADA - ÁREA EXT.

ENDEREÇO:
Rua Torquato

RESP. TÉC
THIAGO DIAS RIBEIRO
ENG. CIVIL CREA RS 221061

Documento assinado digitalmente
gov.br
THIAGO DIAS RIBEIRO
Data: 10/08/2026 11:06:20-0300
Verifique em https://validar.iti.gov.br

DATA:	AGOSTO / 2026
ÁREA:	165,30m²
COORDENADAS:	INDICADAS
ESCALA:	INDICADA
DESENHO:	

PROPRIETÁRIO:
MARCOS PAULO SILVA DA LUZ:73106933020
Assinado de forma digital por MARCOS PAULO SILVA DA LUZ:73106933020
Dados: 2026.08.10 11:54:33 -03'00'

PREFEITURA MUNICIPAL DE ROSÁRIO DO SUL
MARCOS PAULO SILVA DA LUZ - PREFEITO MUNICIPAL

PRANCHA:
8/8