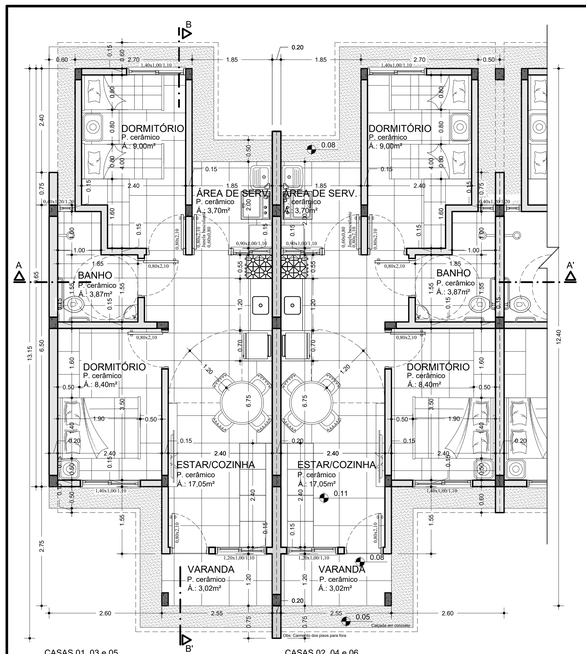

CASAS 01, 03 e 05
ÁREA INTERNA 42,02m²
VARANDA 3,02m²
ÁREA TOTAL (Casas 01) 52,17m²
ÁREA TOTAL (Casa 03 e 05) 51,49m²

CASAS 02, 04 e 06
ÁREA INTERNA 42,02m²
VARANDA 3,02m²
ÁREA TOTAL (Casas 02 e 04) 51,49m²
ÁREA TOTAL (Casa 06) 52,17m²

PLANTA BAIXA
ESCALA 1/50
ÁREA TOTAL 310,30m²

FACHADA LESTE
ESCALA 1/100

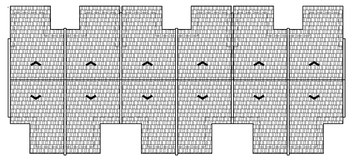

COBERTURA
ESCALA 1/250

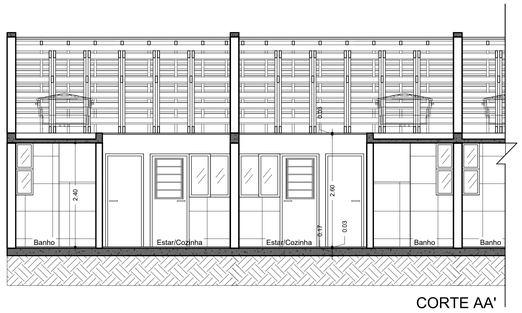

CORTE AA'
ESCALA 1/50

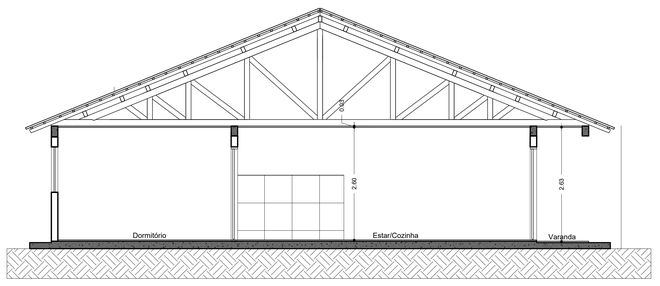

CORTE BB'
ESCALA 1/50

FACHADA FRONTAL (LESTE)
ESCALA 1/50

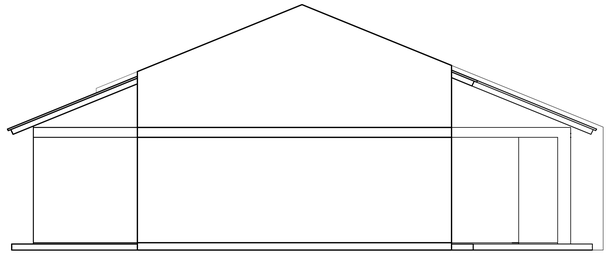

FACHADA LATERAL (SUL)
ESCALA 1/50

ELISANDRA MICHELS
ARQUITETURA & ENGENHARIA

CONDOMÍNIO A - 6 CASAS
MATRÍCULA R.I. N° 6.574
PROGRAMA FNHIS SUB-50

PROPRIETÁRIO:
PREFEITURA MUNICIPAL ROCA SALES

ESCALAS: 1/50 1/100 1/250

LOCAL: Rua João Francisco Severino dos Santos
Loteamento Recanto Nativo - Roca Sales

DATA: SET - 2025

ÁREA DE TERRAS: 900,00m²

ÁREA TOTAL: 310,30m²

PROJETOS:
ARQUITETA ELISANDRA P. MICHELS - CAU A34475-3
ENG. CIVIL JAIRO MARASCA - CREA RS260685

PRANCHA: 02

PLANTA BAIXA/ CORTES/ FACHADAS/ COBERTURA

03