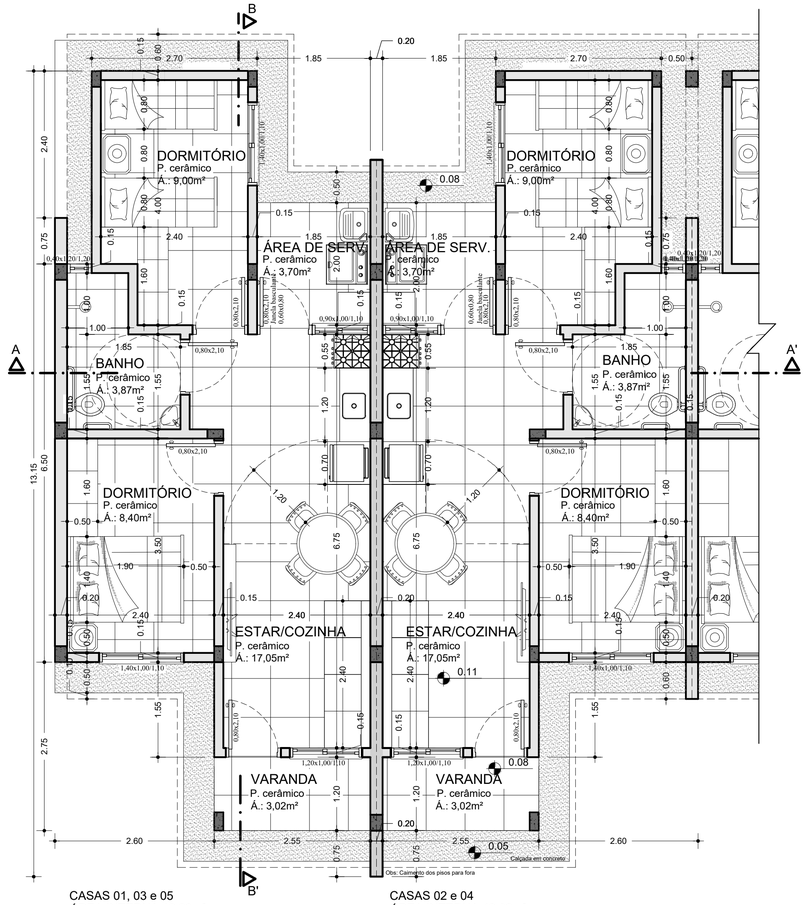


CASAS 01, 03 e 05
ÁREA INTERNA 42,02m²
VARANDA 3,02m²
ÁREA TOTAL (Casa 01) 52,17m²
ÁREA TOTAL (Casa 03) 51,49m²
ÁREA TOTAL (Casa 05) 52,67m²

CASAS 02 e 04
ÁREA INTERNA 42,02m²
VARANDA 3,02m²
ÁREA TOTAL (Casas 02 e 04) 51,49m²

## PLANTA BAIXA
ESCALA .....1/50
ÁREA TOTAL 259,31m²

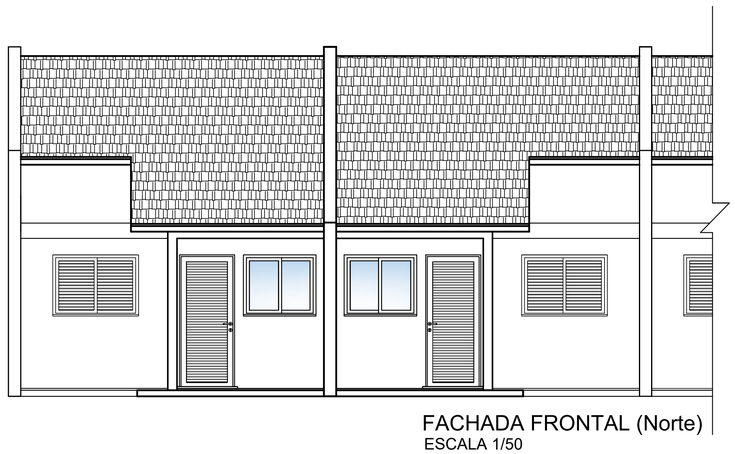

## FACHADA FRONTAL (Norte)
ESCALA 1/50

## FACHADA NORTE
ESCALA 1/100

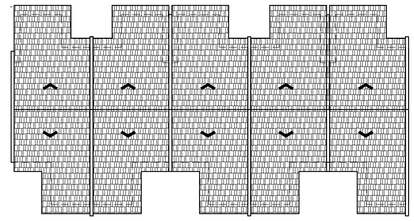

## COBERTURA
ESCALA 1/250

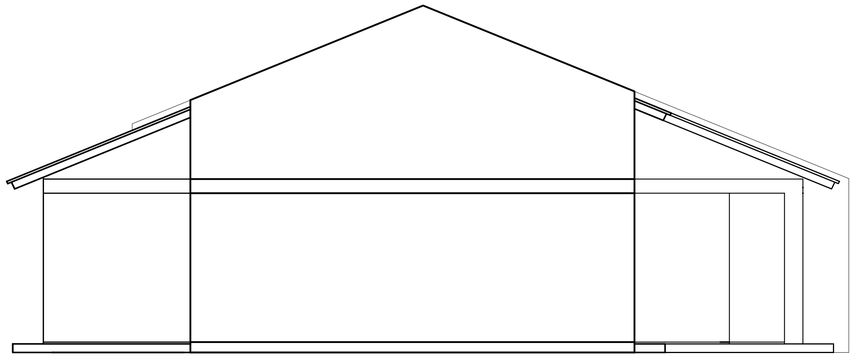

## FACHADA LATERAL (Leste)
ESCALA 1/50

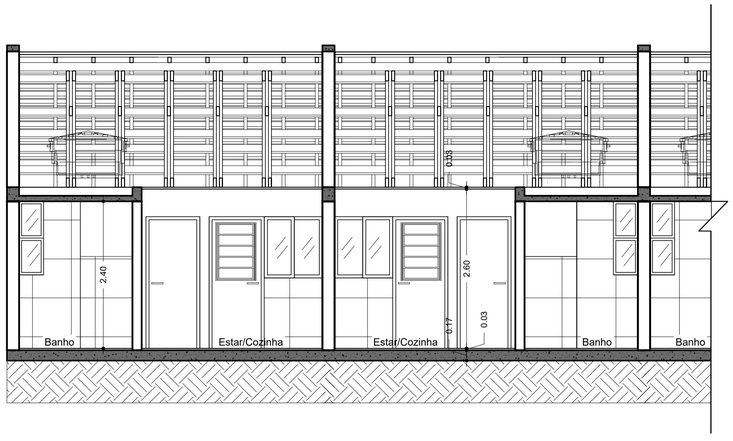


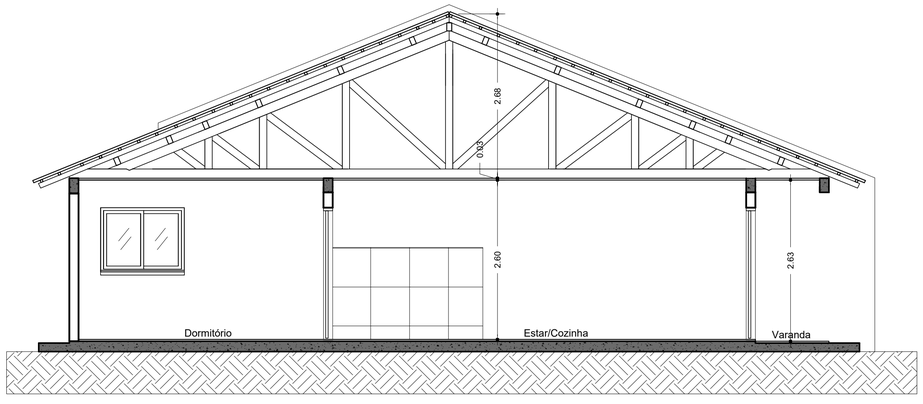


## CORTE BB'
ESCALA 1/50

ELISANDRA MICHELS
ARQUITETURA & ENGENHARIA

CONDOMÍNIO F - 5 CASAS
MATRÍCULA R.I. N° 4.295
PROGRAMA FNHIS SUB-50

PROPRIETÁRIO:
PREFEITURA MUNICIPAL ROCA SALES

ESCALAS: 1/50 1/100 1/250

LOCAL: Estrada Linha Sete de Setembro esq. Estrada CRT
Terreno da antiga escola municipal - Roca Sales

DATA: SET - 2025

ÁREA TERRENO: 700,00m²

ÁREA TOTAL: 259,31m²

PROJETOS:
ARQUITETA ELISANDRA P. MICHELS - CAU A34475-3
ENG. CIVIL JAIRO MARASCA - CREA RS260685

PRANCHA: 02

PLANTA BAIXA/ CORTES/ FACHADAS/ COBERTURA