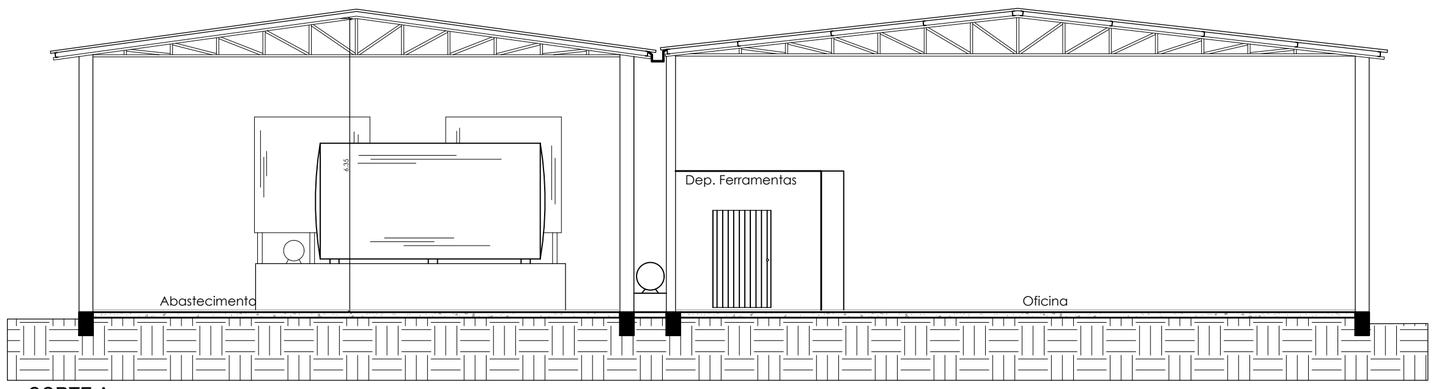


CORTE A

CONFORME NBR 13714
Para Sistemas Tipo 2
V (Volume) = Q (vazão) x t (tempo)
V = (300 L/m x 2) x 60 min

V = 36.000 L

OBSERVAÇÃO:
- O reservatórios serão de acordo com o Anexo A da NBR 13714 / 2000.

RESERVATÓRIO 18.000 LITROS

RESERVATÓRIO 18.000 LITROS

BOMBA HIDRANTE 600L/min H=30m.c.a.

ø85 AÇO CAV

JOCKEY 20L/min

VÁLVULA DE RETENÇÃO

Tanque combustível aereo 25.000 litros

Compressor

Copa Area: 9,76m²

Lavagem Area: 63,29m²

Area: 63,29m²

Dep. Ferramentas Area: 14,40m²

Abastecimento Area: 312,58m² PAVILHÃO COBERTO ABERTO

Todos os Pisos Classe I
Paredes Classe I
Forro : Classe I

Corte

Bombas

Oficina Area: 368,95m² PAVILHÃO COBERTO ABERTO


Todos os Pisos Classe I
Paredes Classe I
Forro : Classe I

Montagem Motores Area: 20,26m²

ponto de alarme 02

01 2A 40BC
02 2A 40BC
03 2A 40BC
04 2x20w
05 2x20w
10 2A 40BC
11 2A 40BC

HIDRANTE DE PASSEIO

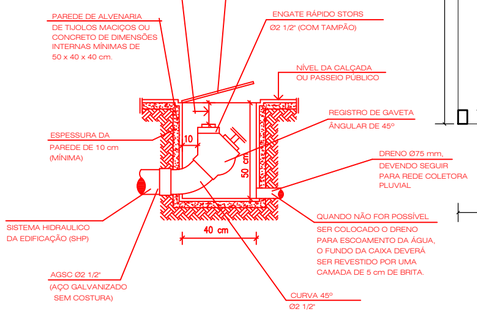

HIDRANTE DE RECALQUE
SEM ESCALA

Recepção Funcionarios Area: 29,15m²
Todos os Pisos Classe I
Todas as Paredes Classe I
Forro : Classe IIA
ponto de alarme 01

Central de Alarme

DP Administrativo Area: 9,67m²

Controle de Frota Area: 8,99m²

Circulação Area: 12,99m² Rota de Fuga 13,00m

Guarita Area: 11,62m²

Copa Area: 6,02m²

Sala secretario Area: 9,90m²

Sala de Espera Area: 22,16m²

Sala Sec. de Obras Area: 8,10m²

Sala de Espera Area: 8,10m²

Wc Area: 4,18m²

Almoxarifado Area: 55,65m²
Todos os Pisos Classe I
Todas as Paredes Classe I
Forro : Classe IIA

Circulação Area: 5,28m²

Circulação Area: 12,20m²

Rota de Fuga 9,50m

Recepção Area: 9,56m²

Emater Area: 21,27m²

Sala Area: 13,35m²

Circulação Area: 12,57m²

Depósito Area: 43,20m²

Rota de Fuga 13,10m

Depósito Area: 46,50m²

Circulação Area: 15,24m²

Rota de Fuga 12,90m

Sala Area: 4,45m²

Incra Area: 8,10m²

Cozinha Area: 12,80m²

Patrulha Mec. Area: 6,00m²

Sec. Agricultura, Turismo e Lazer Area: 14,23m²

Sala do Guarda Area: 19,59m²

Sala Estar Mecânicos Area: 10,84m²

Wc

Eletricista Area: 6,42m²

Eletricista Area: 6,67m²

Area coberta Area: 31,96m²

Eletricista Area: 17,40m²

Eletricista Area: 8,48m²


Sala Plotagem Area: 11,66m²

Area: 38,40m²
projeção cobertura

Bicicletario Area: 6,00m²

Area total: 1486,42m²

HIDRANTE de PASSEIO
-Obs.: Ver Detalhe
E8

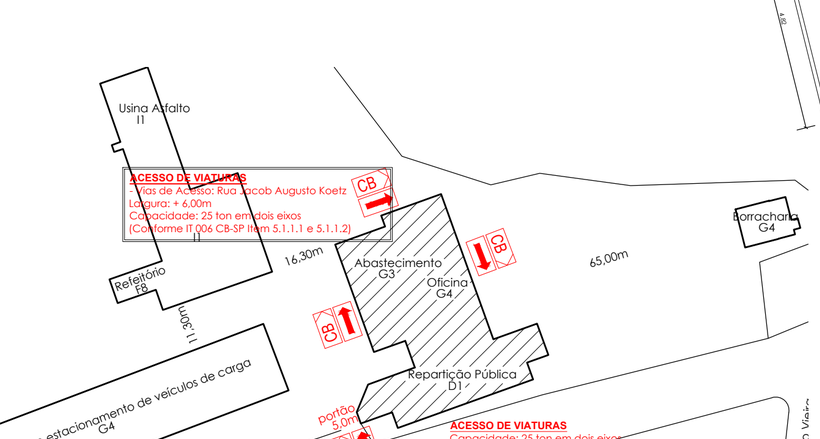

Sito-localização - sem escala

LEGENDAS DE PLACAS:

E5	EXTINTOR
S1	SAÍDA DE EMERGÊNCIA – SETA P/ DIREITA
S2	SAÍDA DE EMERGÊNCIA – SETA P/ ESQUERDA
S3	SAÍDA DE EMERGÊNCIA – SETA P/ FRENTE
S8	ESCADA DE EMERGÊNCIA DIREITA (DESCE)
S9	ESCADA DE EMERGÊNCIA ESQUERDA (DESCE)
S12	SAÍDA DE EMERGÊNCIA (SOBRE AS PORTAS)
S18	PORTA COM BARRA ANTIPÂNICO
S19	PORTA CORTA–FOGO
E1	AVISADOR SONORO DO ALARME DE INCÊNDIO
E2	INDICATIVA DE ACIONADOR DE ALARME
E7	ABRIGO DE MANGUEIRA
E8	HIDRANTE
C1	LOTAÇÃO MÁXIMA 300 PESSOAS — LOTAÇÃO MÁXIMA

EQUIPAMENTOS

EXTINTOR DE PÓ ABC	MANGOTINHO
2x20w ILUMINAÇÃO FAROLETE – 2x20W	HIDRANTE SIMPLES
30LEDs ILUMINAÇÃO BLOCO AUTÔNOMO – 30 LED's	HIDRANTE DUPLO
CENTRAL ALARME DE INCÊNDIO	HIDRANTE DE PASSEIO
AVISADOR SONORO E VISUAL	TUBULAÇÃO DO HIDRANTE
ACIONADOR MANUAL DE DETECÇÃO E ALARME	RESERVA DE INCENDIO
DETECTOR LINEAR ENTRE FORRO	ACESSO DE VIATURA
PAREDE CORTA FOGO	BARRA ANTIPÂNICO
PAREDE DE COMPARTIMENTAÇÃO	ROTA DE FUGA
ILUMINAÇÃO DE BALIZAMENTO	PARA–RAIO

CB
ACESSO DE VIATURA NA EDIFICAÇÃO

ACESSO DE GUARNIÇÃO NA EDIFICAÇÃO

Arquitetura e Urbanismo
RUA JOÃO CORRÊA, 811 (FUNDOS) CENTRO
IGREJIHA - RS.

OBRA:
PPCI - PROJETO DE PREVENÇÃO CONTRA INCÊNDIO - SEC. DE OBRAS

LOCAL: Rua Tristão Monteiro, 450, Bairro 15 de Novembro - Igrejinha RS

PROJETO E EXECUÇÃO :
GABRIELA KELSCH FEIX RODRIGUES - CAU A66517-7

PROPRIETÁRIO:
MUNICIPIO DE IGREJINHA

ESPECIFICAÇÕES:
PPCI - PLANTA BAIXA - CORTE - SITO LOCALIZAÇÃO

DESENHO:

DATA: Ago/2022 correção 02

ESCALA: 1/100

ÁREA: Exist.: 1486,42 m²

PRANCHA: única