
PLANTA BAIXA ÁREAS DE INTERVENÇÃO

escala 1/200

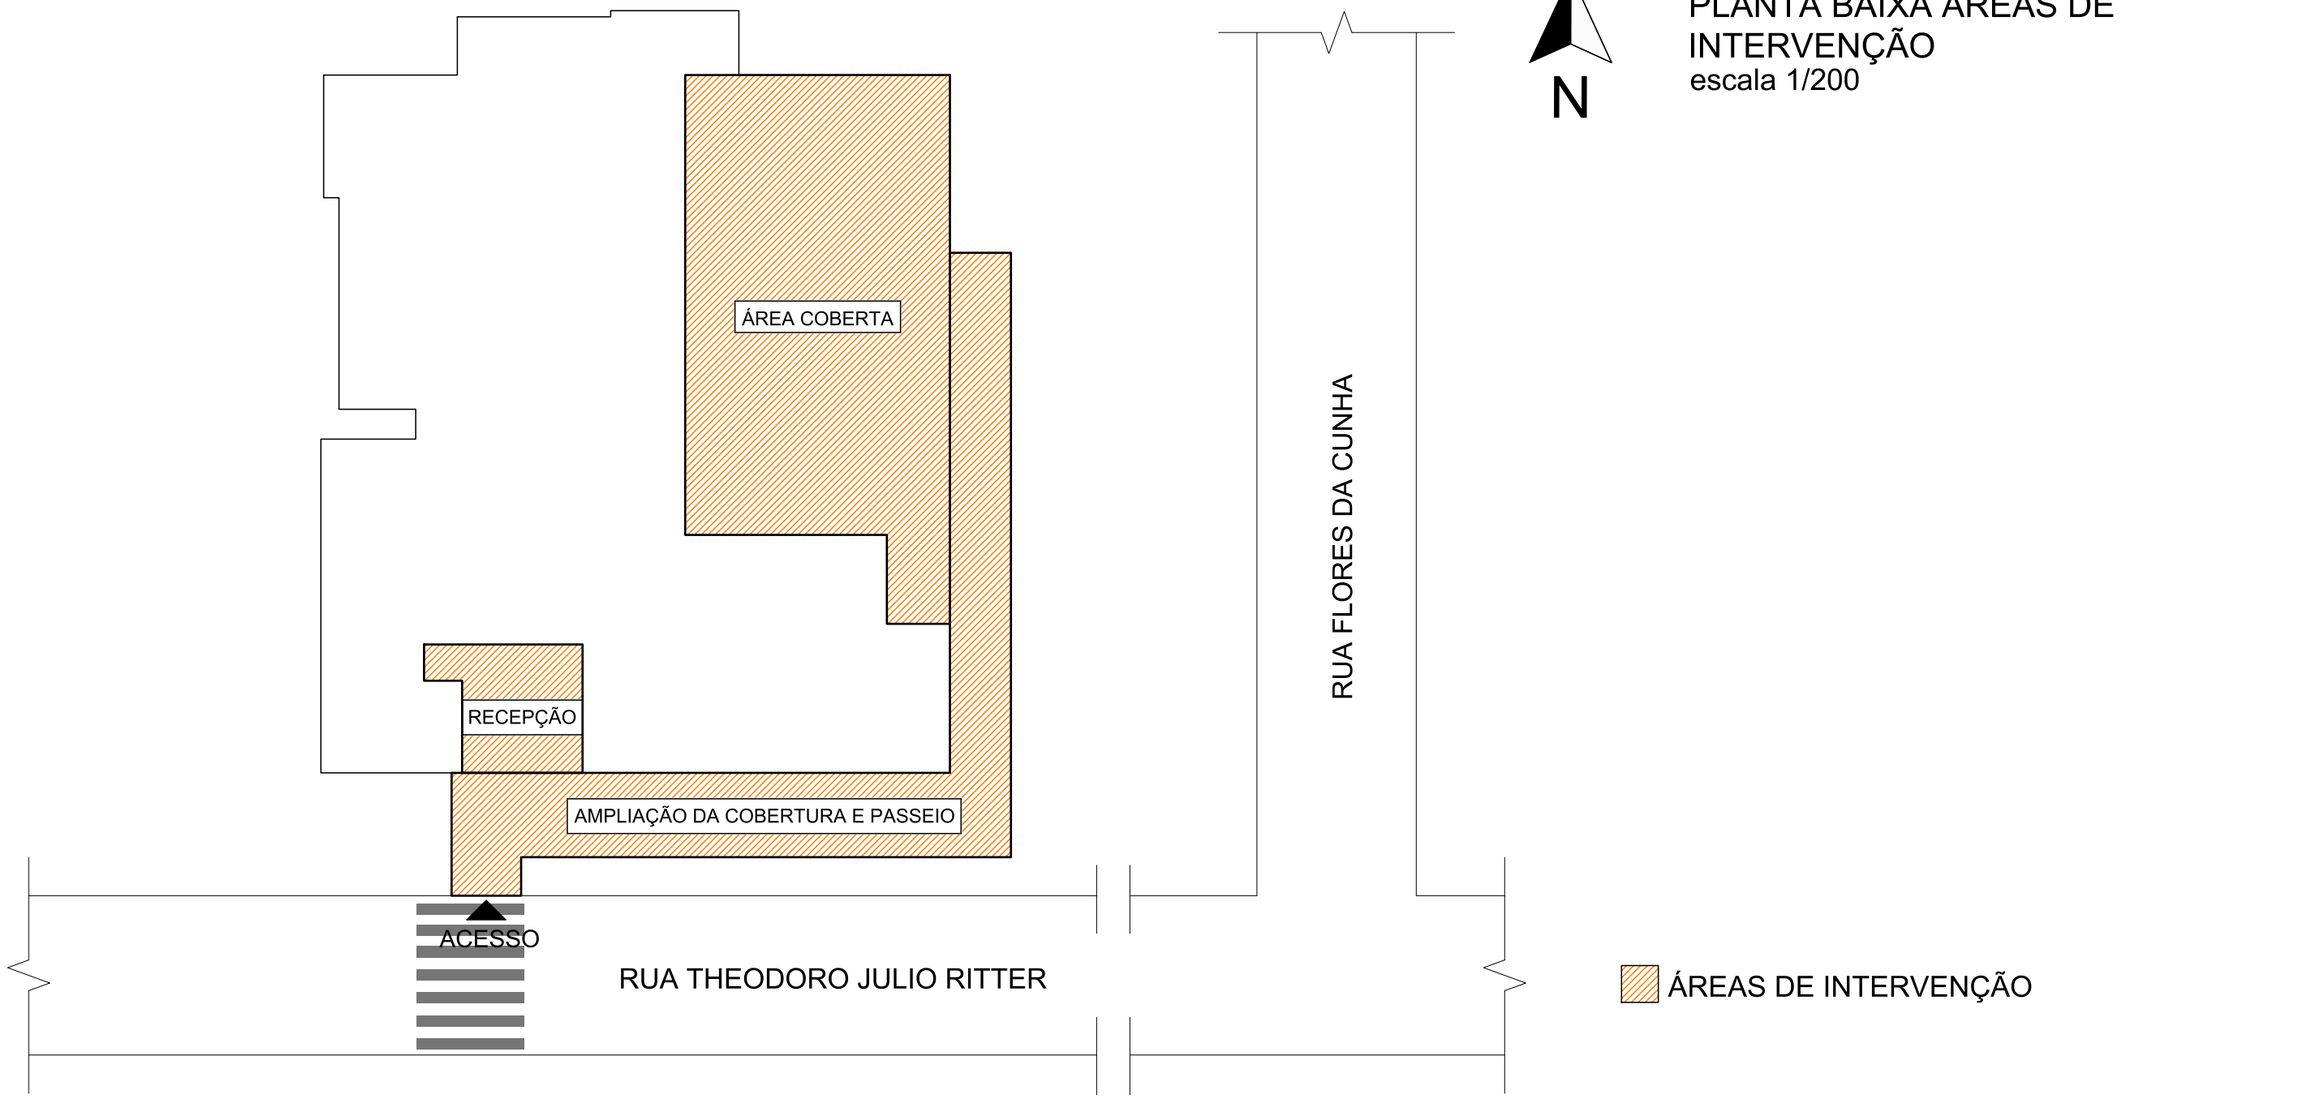

PREFEITURA MUNICIPAL
Igrejinha
A CIDADE CRESCE, O FUTURO ACONTECE.
GESTÃO 2021 - 2024

Arquivo: Escolas - 2026/EMEI Vovô Ritter	
Data: JUNHO/2026	
Escala: 1/200	
Projeto: Acessibilidade EMEI Vovô Ritter	Assunto: Planta Baixa Áreas de Intervenção
Desenho: MARIA AUGUSTA S. CALIL	
Endereço: Rua Theodoro Julio Ritter, 253 - Casa De Pedra Loteamento Ritter - Igrejinha, RS	
Área: 240,11m²	
CRISTIANE MARTIN SECRETÁRIA DA EDUCAÇÃO	MARIA AUGUSTA SCALCON CALIL ARQUITETA - CAU/RS A282522-8
Prancha: 1/4	