
PLANTA BAIXA ALTERAÇÕES
escala 1/125

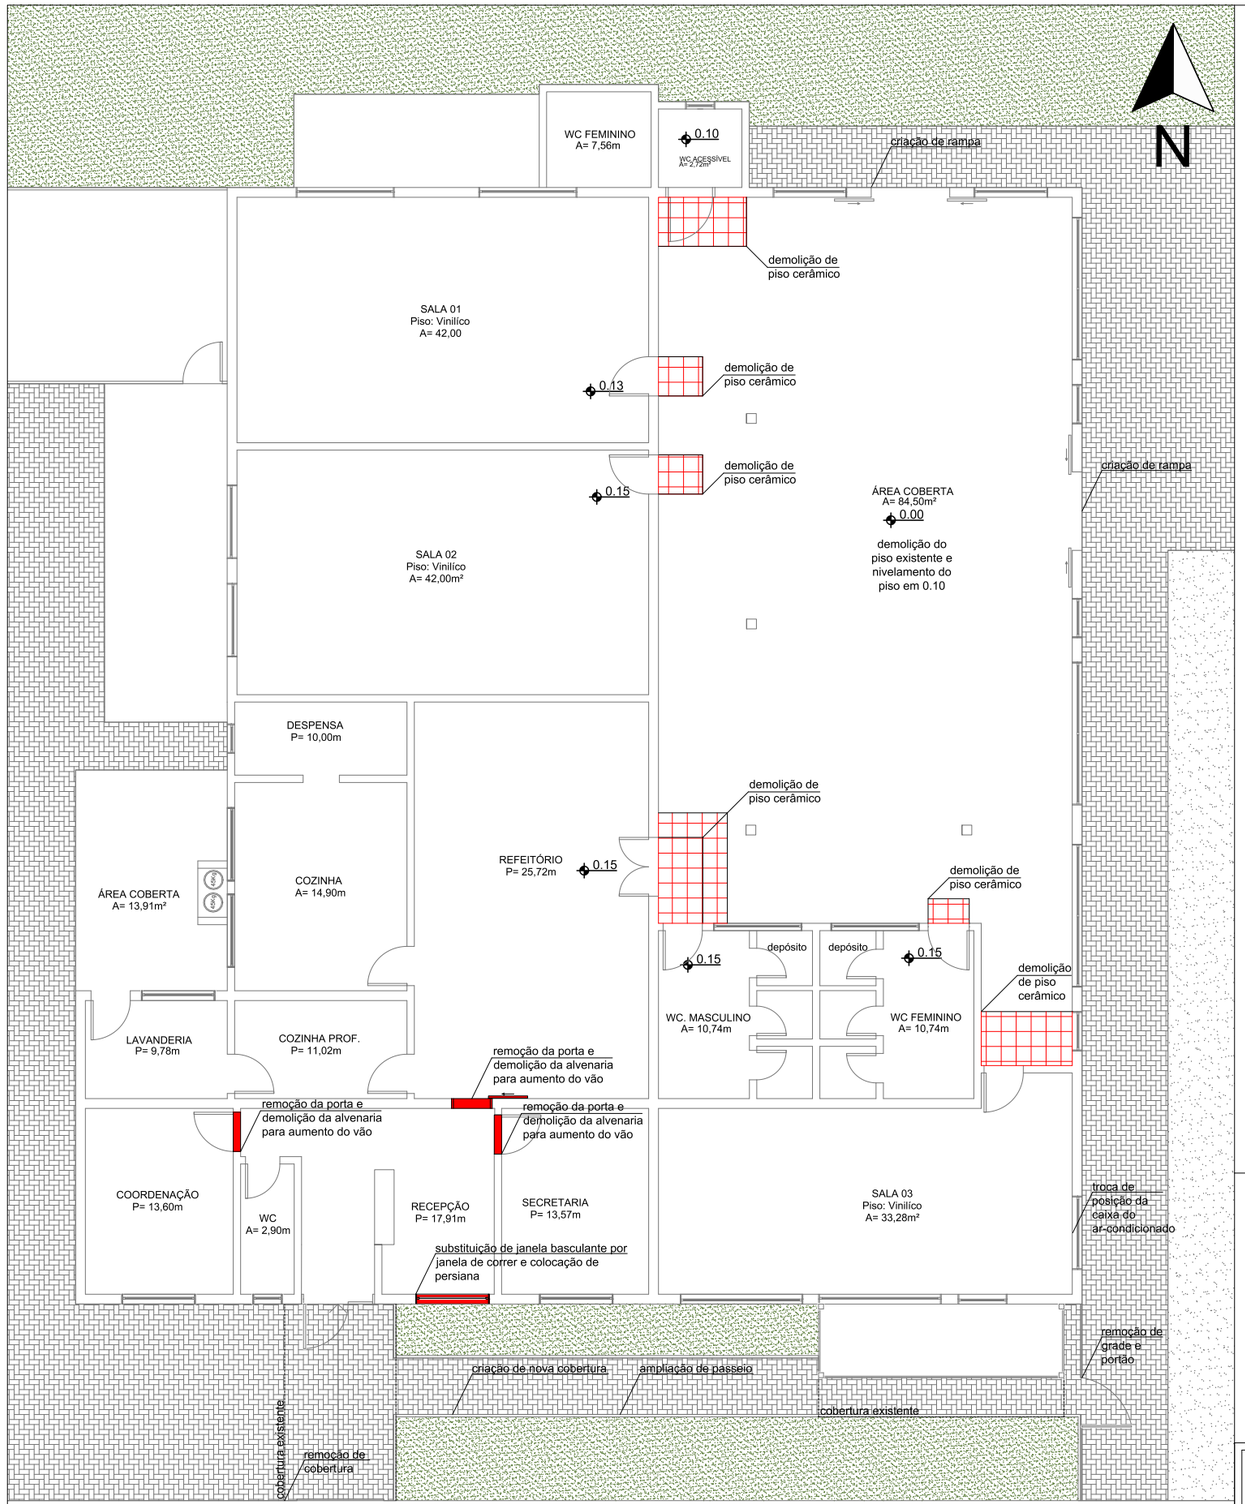

PREFEITURA MUNICIPAL
Igrejinha
A CIDADE CRESCE, O FUTURO ACONTECE.
GESTÃO 2021 - 2024

Arquivo: Escolas - 2026/EMEI Vovô Ritter	
Data: JUNHO/2026	
Escala: 1/125	
Projeto: Acessibilidade EMEI Vovô Ritter	Assunto: Planta Baixa Alterações
Desenho: MARIA AUGUSTA S. CALIL	
Endereço: Rua Theodoro Julio Ritter, 253 - Casa De Pedra Loteamento Ritter - Igrejinha, RS	Área: 240,11m²
CRISTIANE MARTIN SECRETÁRIA DA EDUCAÇÃO	MARIA AUGUSTA SCALCON CALIL ARQUITETA - CAU/RS A282522-8
Prancha: 2/4	