

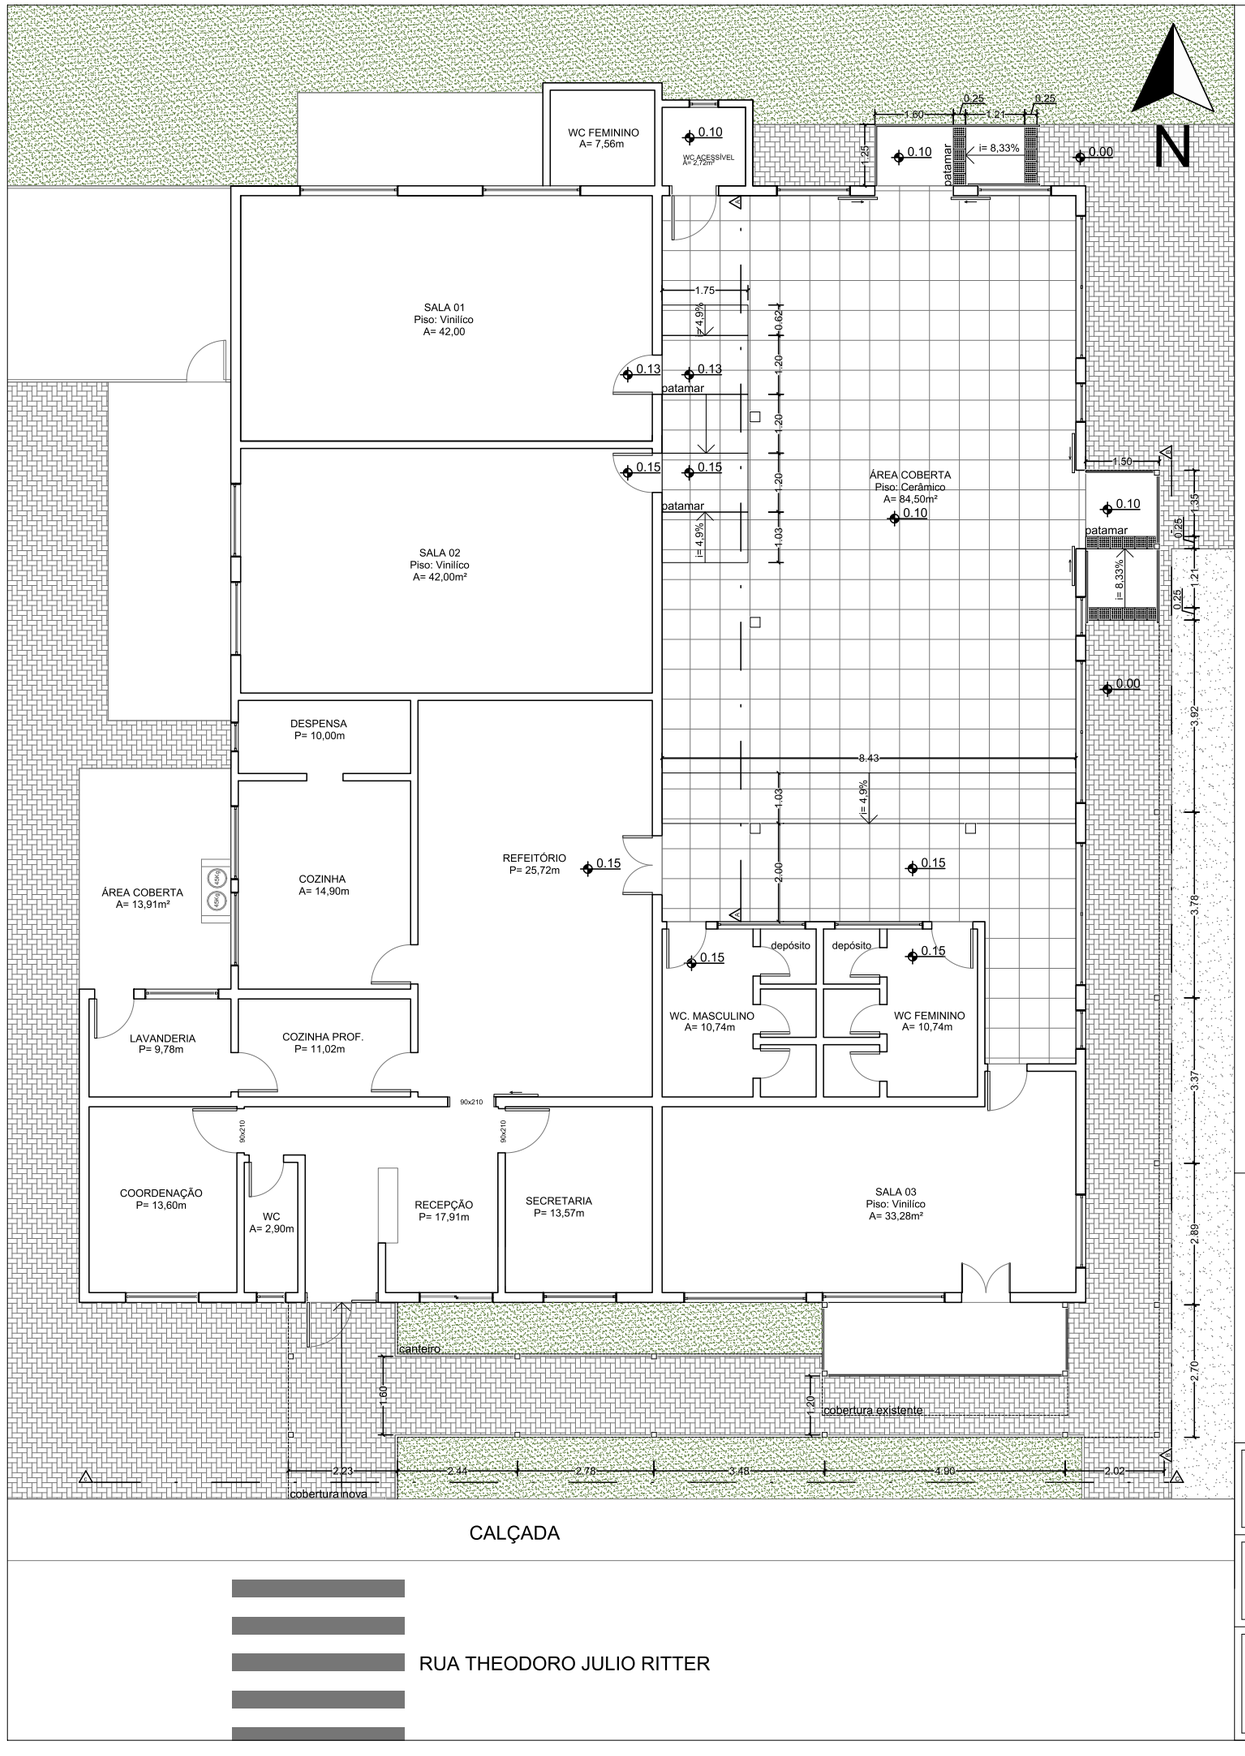



PLANTA BAIXA À CONSTRUIR
escala 1/125

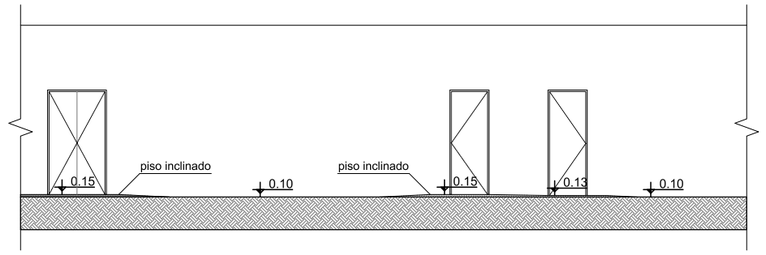

CORTE AA
escala 1/125

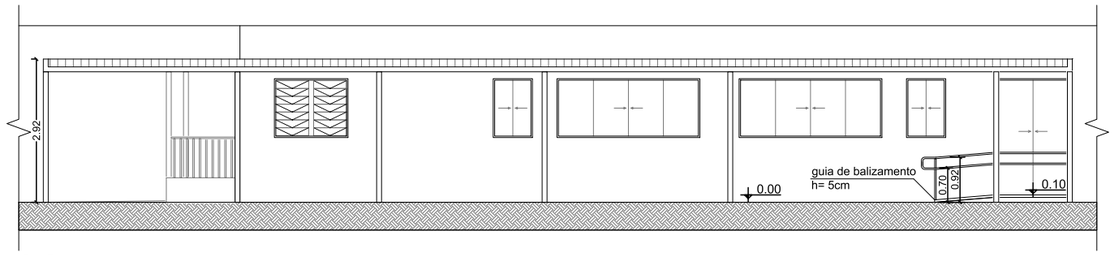

CORTE BB
escala 1/125

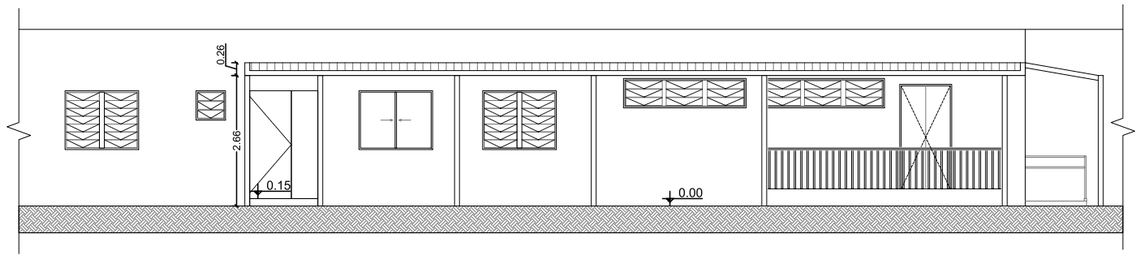

CORTE CC
escala 1/125

PREFEITURA MUNICIPAL
Igrejinha
A CIDADE CRESCE, O FUTURO ACONTECE.
GESTÃO 2021 - 2024

Arquivo: Escolas - 2026/EMEI Vovô Ritter

Data: JUNHO/2026

Escala: 1/125

Projeto: Acessibilidade EMEI Vovô Ritter

Assunto: Planta Baixa à Construir e Cortes

Desenho: MARIA AUGUSTA S. CALIL

Endereço: Rua Theodoro Julio Ritter, 253 - Casa De Pedra Loteamento Ritter - Igrejinha, RS

Área: 240,11m²

CRISTIANE MARTIN
SECRETÁRIA DA EDUCAÇÃO

MARIA AUGUSTA SCALCON CALIL
ARQUITETA - CAU/RS A282522-8

Prancha: 3/4