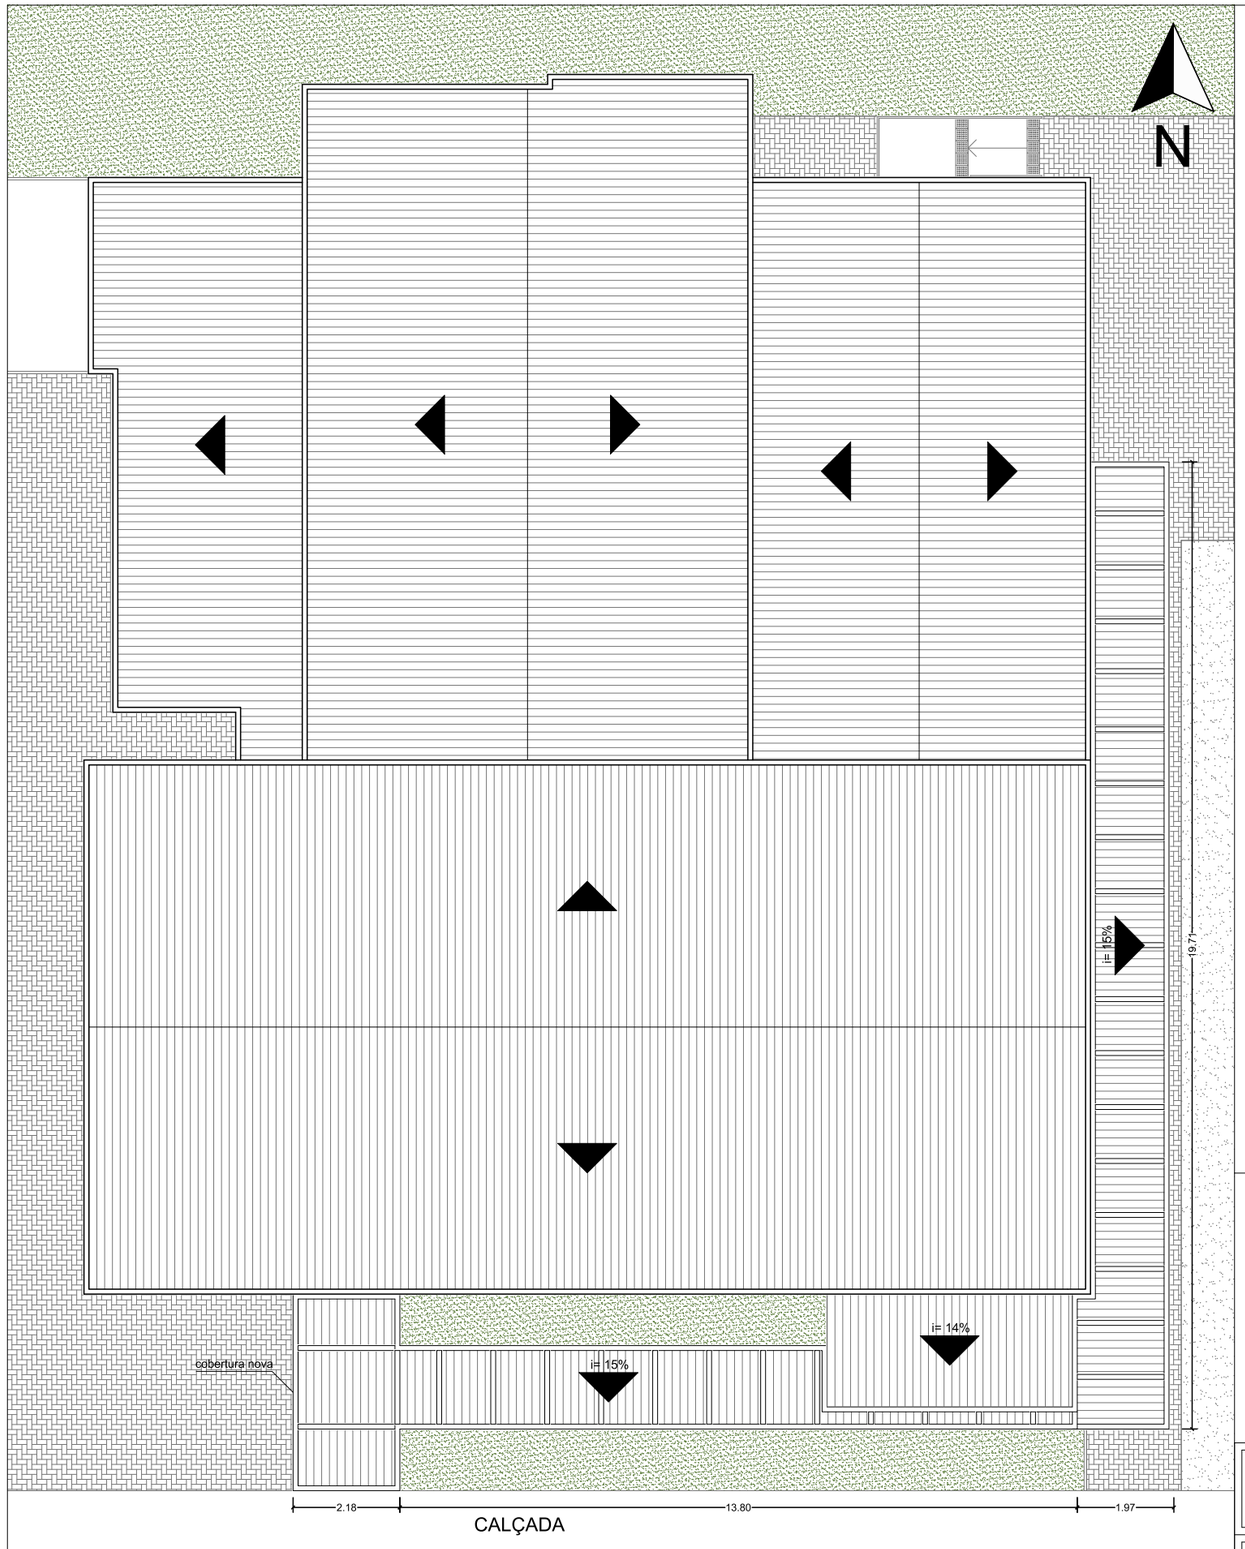


PLANTA BAIXA DE COBERTURA
escala 1/125

PREFEITURA MUNICIPAL
Igrejinha
A CIDADE CRESCE, O FUTURO ACONTECE.
GESTÃO 2021 - 2024

Arquivo:
Escolas - 2026/EMEI Vovô Ritter

Data:
JUNHO/2026

Escala:
1/125

Projeto:
Acessibilidade
EMEI Vovô Ritter

Assunto:
Planta de Cobertura

Desenho:
MARIA AUGUSTA S. CALIL

Endereço:
Rua Theodoro Julio Ritter, 253 - Casa De Pedra Loteamento Ritter - Igrejinha, RS

Área:
240,11m²

CRISTIANE MARTIN
SECRETÁRIA DA EDUCAÇÃO

MARIA AUGUSTA SCALCON CALIL
ARQUITETA - CAU/RS A282522-8

Prancha:
4/4