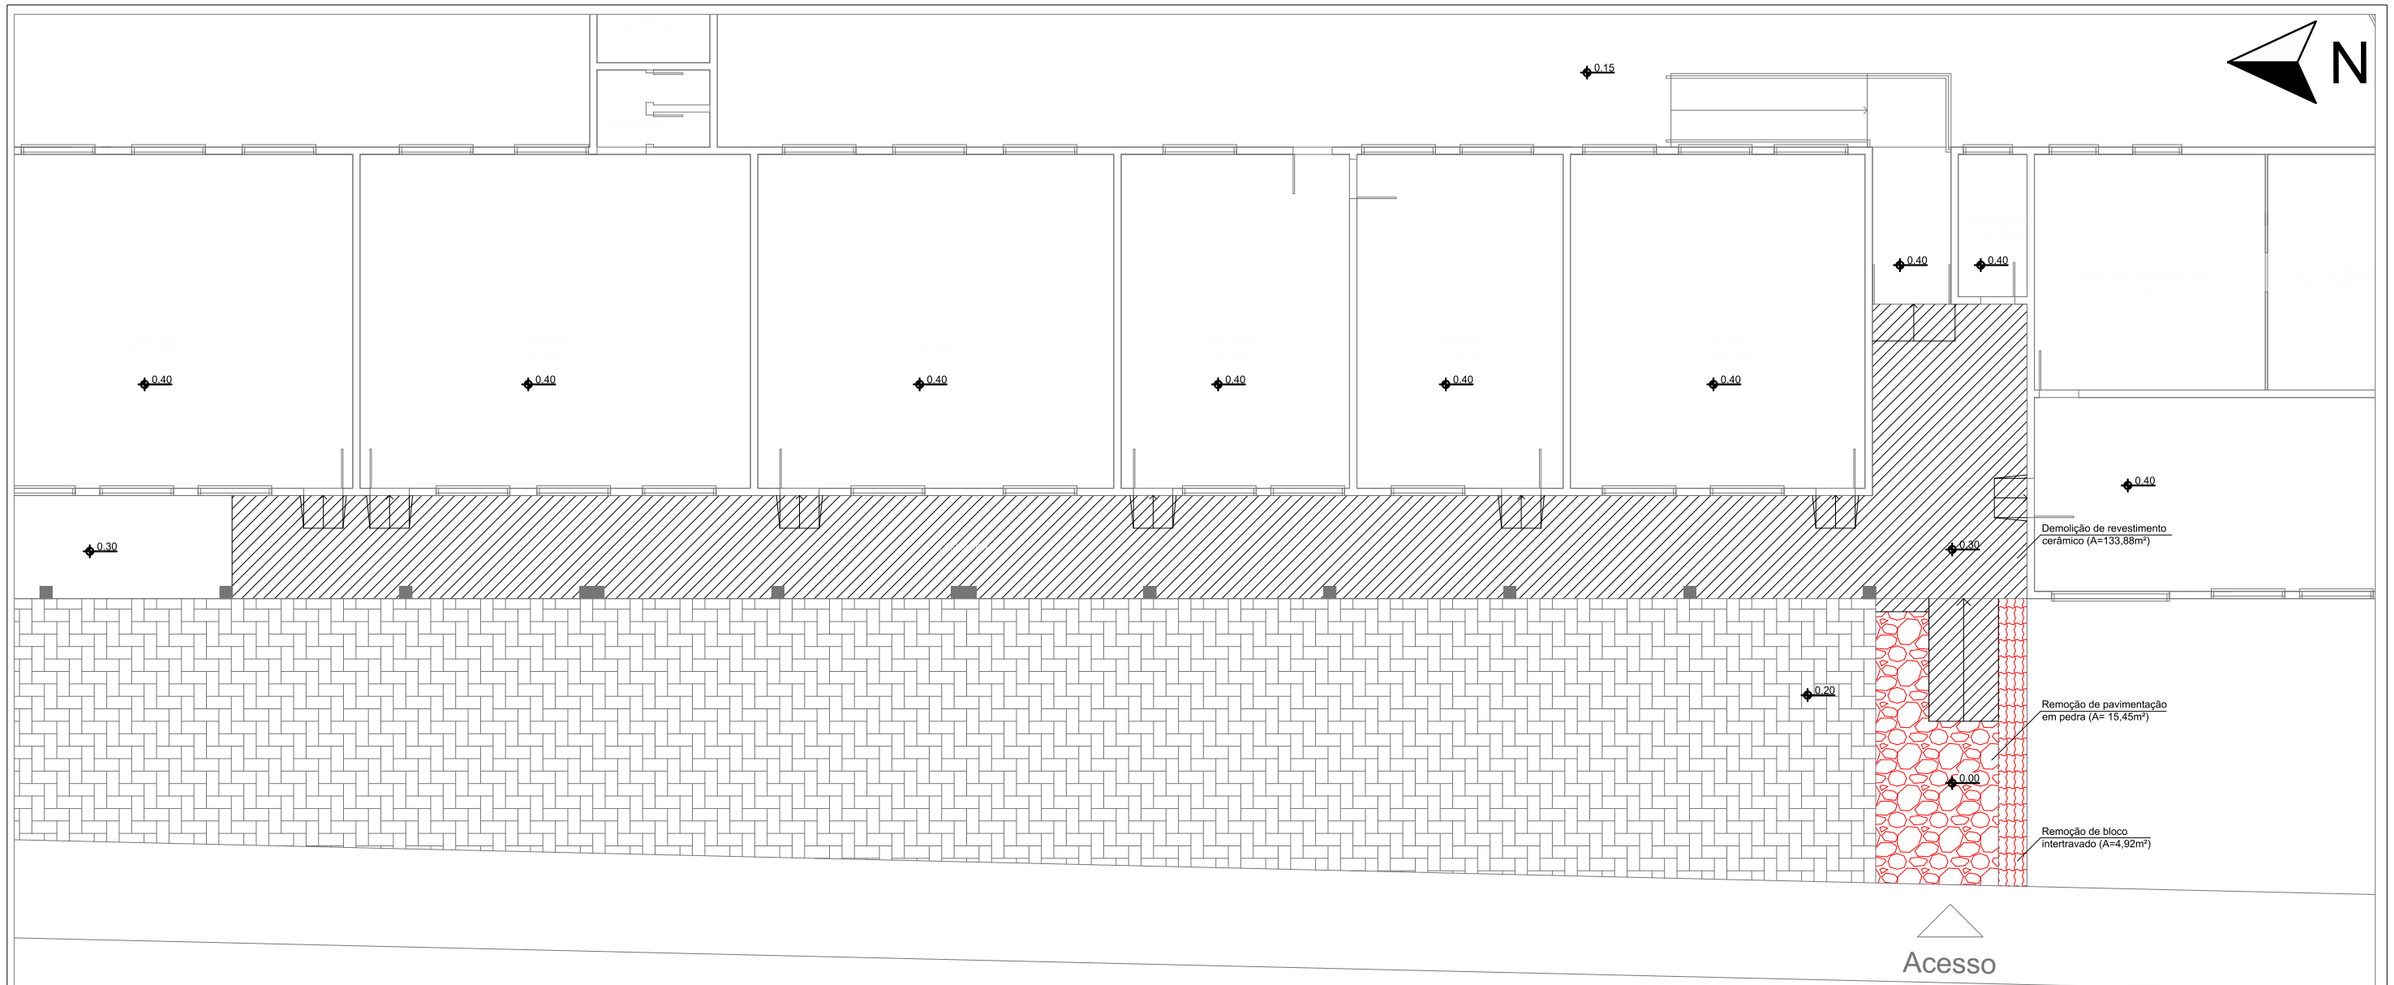


MUNICÍPIO DE IGREJINHA

Arquivo:
Escolas - 2026/EMEF Moinho

Data:
JULHO/2026

Escala:
1/150

Projeto:
Acessibilidade
EMEF Bairro Moinho

Assunto:
Planta Baixa - Alterações

Desenho:
MARIA AUGUSTA S. CALIL

Endereço:
Rua das Nações, 286 - Bairro Moinho - Igrejinha, RS

Área:
Indicada

CRISTIANE MARTIN
SECRETÁRIA DA EDUCAÇÃO

MARIA AUGUSTA SCALCON CALIL
ARQUITETA - CAU/RS A282522-8

Prancha:
2/5