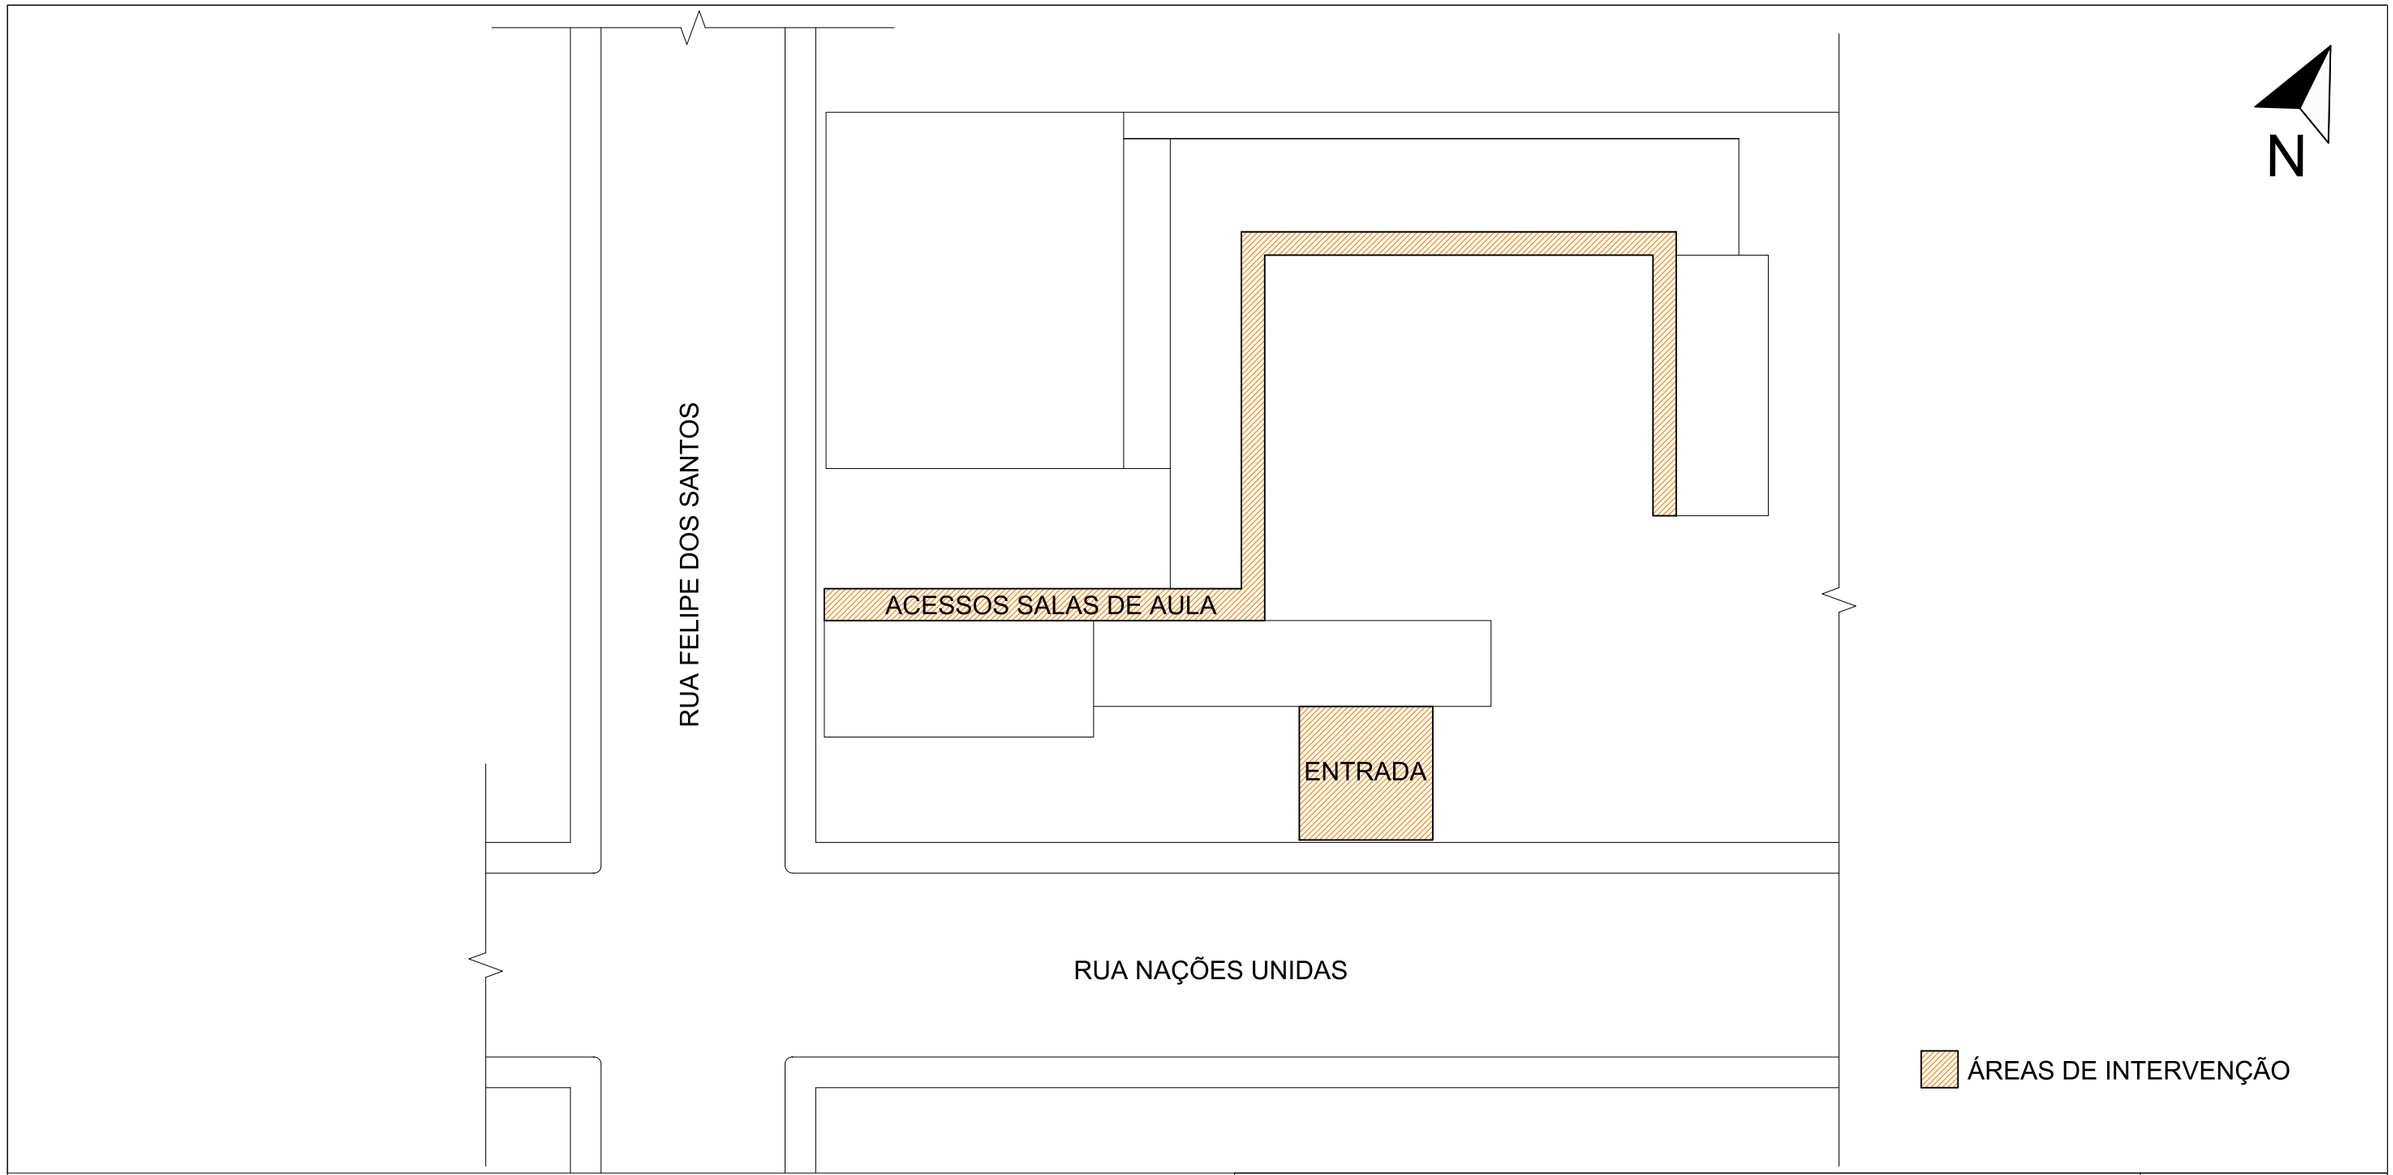


PREFEITURA MUNICIPAL
Igrejinha
A CIDADE CRESCE, O FUTURO ACONTECE.
GESTÃO 2021 - 2024

Arquivo: Escolas - 2026/EMEF Vila Nova

Data: JUNHO/2026

Escala: 1/500

Projeto: Acessibilidade
EMEF Vila Nova

Assunto: Planta Baixa Áreas de Intervenção

Desenho: MARIA AUGUSTA S. CALIL

Endereço: Rua Nações Unidas, 170 - Vila Nova - Igrejinha, RS

Área: 371,23 m²

CRISTIANE MARTIN
SECRETÁRIA DA EDUCAÇÃO

MARIA AUGUSTA SCALCON CALIL
ARQUITETA - CAU/RS A282522-8

Prancha: 1/6