
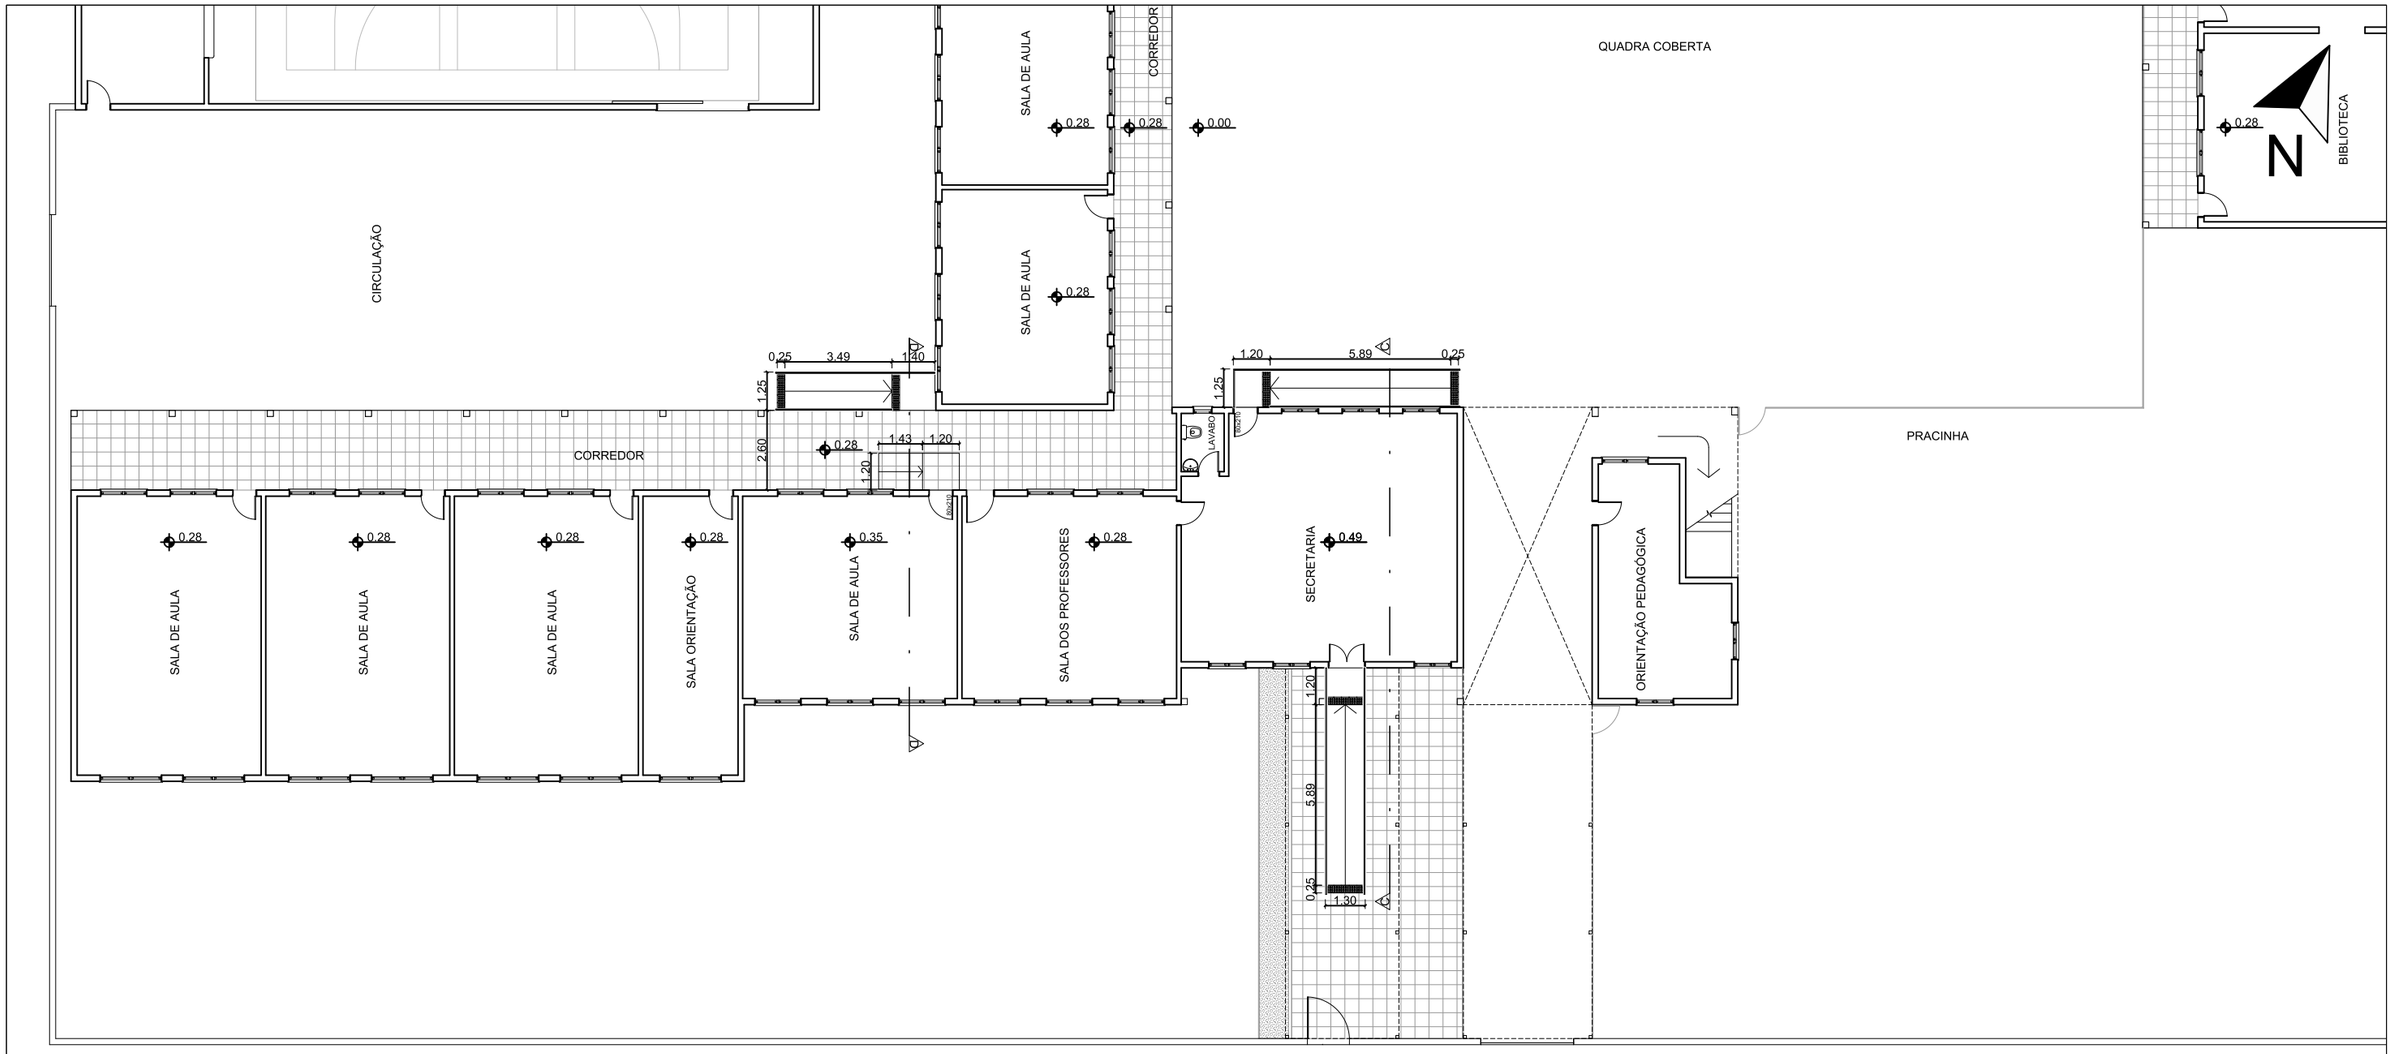


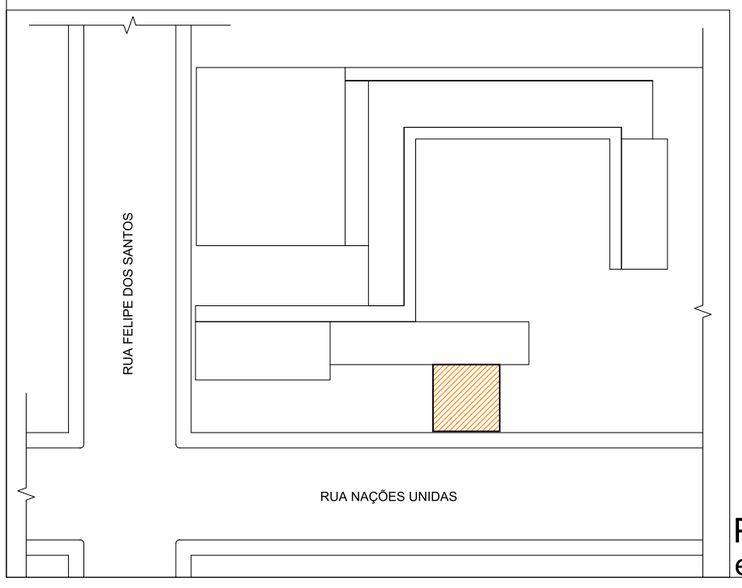

PLANTA-CHAVE
escala 1/1000

PREFEITURA MUNICIPAL
Igrejinha
A CIDADE CRESCE, O FUTURO ACONTECE.
GESTÃO 2021 - 2024

Projeto:
Acessibilidade
EMEF Vila Nova

Assunto:
Planta Baixa - Entrada Secretaria

Endereço:
Rua Nações Unidas, 170 - Vila Nova - Igrejinha, RS

CRISTIANE MARTIN
SECRETÁRIA DA EDUCAÇÃO

MARIA AUGUSTA SCALCON CALIL
ARQUITETA - CAU/RS A282522-8

Arquivo:
Escolas - 2026/EMEF Vila Nova

Data:
JUNHO/2026

Escala:
1/200

Desenho:
MARIA AUGUSTA S. CALIL

Área:
371,23 m²

Prancha:
4/6